S E Z I O N I G E O L O G I C H E

scala 1:2000

C = IT

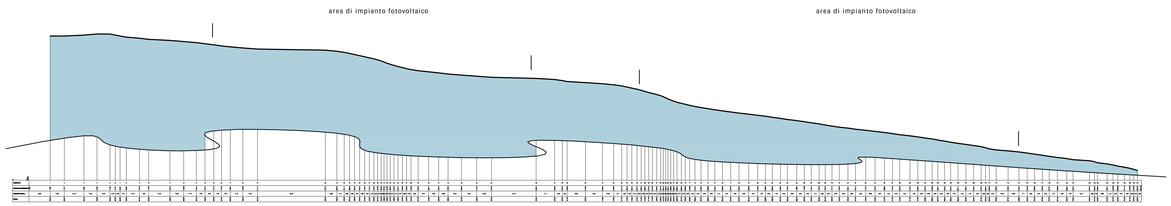

Sezione A-B

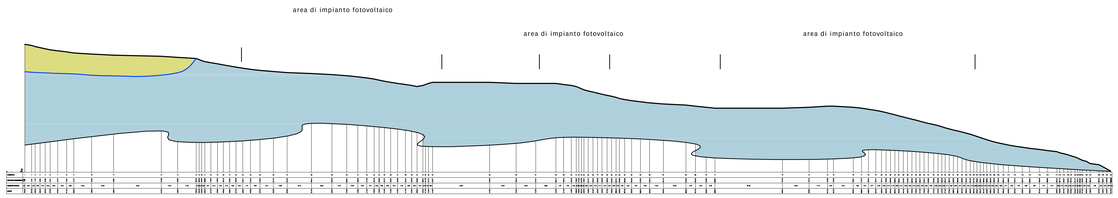

Sezione C-D

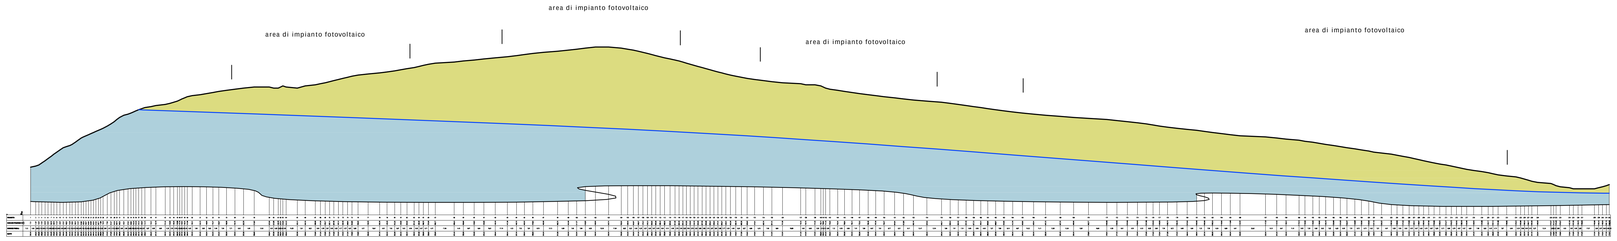

Sezione E-F

SEZIONI GEOLOGICHE

scala 1:1000

LEGENDA

CONGLOMERATO DI SPRINA

Conglomerati clastici a A matrice sostenuti, massivi e con stratificazione obliqua e pieghettata, ciottoli di calcare, di calcare selcifero silico, a terminazione ricoricata e piano-parallela e livelli argilloso-sabbiosi. Spessore massimo 30 m.
PLEISTOCENE INFERIORE p.p. - MBCW p.p.

SABBIE DI MONTE MARANO

Sabbie da medie a grossolane di colore giallo-ocra, a stratificazione incrociata e pieghettata, con ciottoli di calcare, di calcare selcifero e di quarzite, a matrice argillosa. Spessore massimo in affioramento 120 m. A passaggio alle argille subapennine e di tipo talora verticale. PLEISTOCENE INFERIORE p.p.

ARGILLE SUBAPPENNINE

Argille, argille siltose e marnose di colore colore grigio-scuro con sottili livelli siltosi. Spessore massimo affiorante circa 100 m.
PLEISTOCENE INFERIORE p.p.

Profilo topografico

Limite stratigrafico

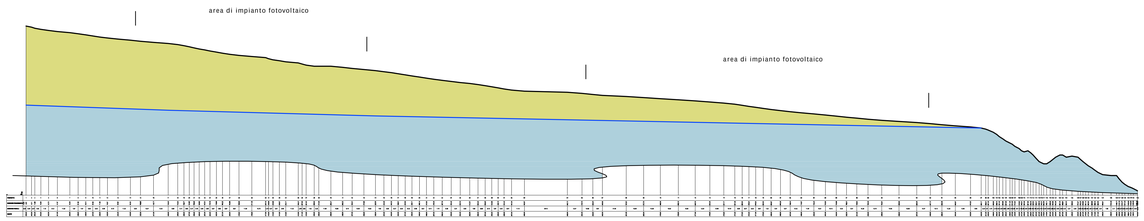

Sezione G-H

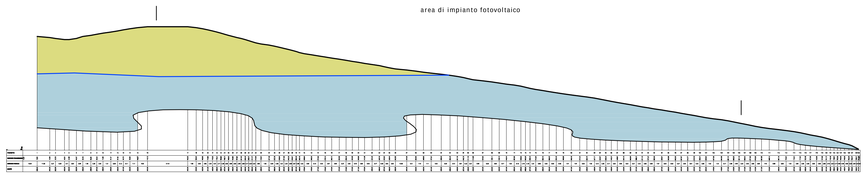

Sezione I-L

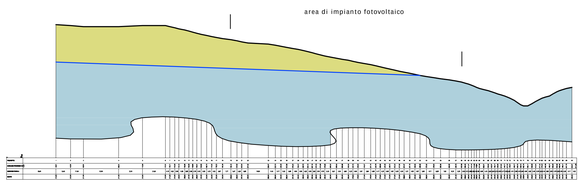

Sezione M-N

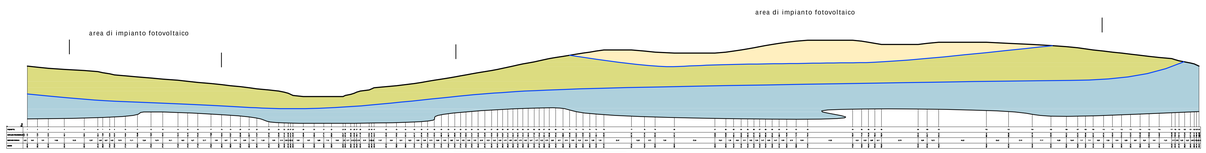

Sezione O-P

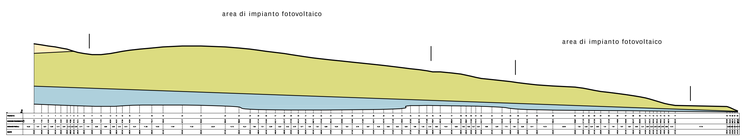

Sezione Q-R

REGIONE BASILICATA

Comune di Pomarico (MT)

IMPIANTO AGRIVOLTAICO - POTENZA DI PICCO 52,50 MW - PER LA PRODUZIONE DI ENERGIA ELETTRICA ED ALLEVAMENTO DI OVINI NEL COMUNE DI POMARICO (MT) - CONTRADA SAN LORENZO

PROGETTO DEFINITIVO
- SEZIONI GEOLOGICHE -

Tavola:	Nome file:	Data:	Scala:
G04	SEZIONI GEOLOGICHE	LUGLIO 2023	1:2000

Geologia	Struttura	Impianti	Antincendio

Committente:

FLYNIS PV 25 SRL

Via Cappuccio 12 - 20121 Milano - C.F./P.IVA 12432020969
PEC: flynispv25srl@legalmail.it

Progettista:

TESI Consulenze e Progetti per lo sviluppo sostenibile
associati

ing.Vincenzo RAGAZZO
ing.Adelaide LAGUARDIA
arch.Caterina FICCO
arch.Beatrice GUIDA

Viale Salerno,119 -75025 Policoro (MT) Italy
mail: teseconsulto@gmail.com pec: teseprogetti@pec.it

ORDINE DEGLI INGEGNERI della PROVINCIA di POTENZA
DOTT. ING. VINCENZO RAGAZZO
Settore Civile e Ambientale
Settore Industriale
Settore dell'Informazione
Sezione A
Iscrizione all'Albo
N° 177

STUDIO TECNICO DI GEOLOGIA

Piazza P. Prosperino Galiani, 9
75024 - Montescaglioso (MT)
e-mail: antodibi71@gmail.com
tel/fax 0835404961 cell 3470957967/3287338268

Supervisore:

Project Manager Senior
arch. Nunzio Paolo SIMMARANO

ORDINE DEGLI ARCHITETTI PIANIFICATORI PAESAGGISTI E CONSERVATORI DELLA PROVINCIA DI MATERA
ARCHITETTO
Nunzio Paolo SIMMARANO
ISCRITTO ALL'ALBO
DAL N. 180

Collaboratori:

arch.Filippo TURSI