


- Potenza Impianto: 52,50 MWp
- Superficie totale : St.= 911.304,65 mq
- LAOR = Spv/St = 23,66% < 40%
- Sagricola/Stotale = 85,18% > 70%
- Impianto composto da 3 aree
- Numero totale di cabine di campo:10
- Numero totale di inverter : 140
(138 da 330,000W - 1 da 300,000W -1 da 100,000W)
- Numero totale di moduli fv: 80.160 (modulo da 655W)
- Stringhe su struttura fissa da 64-32-16 moduli
- Distanza tra le stringhe: variabile
(min.5,00mt, max.16,00mt)
- Inclinazione modulo rispetto all'orizzonte: 30°
- Storage da 4,7 MW + Cabina
- Cabina di trasformazione 36kV/20kV
- Resa specifica impianto 1580 kWh/kWp



Comune di Pomarico (MT)

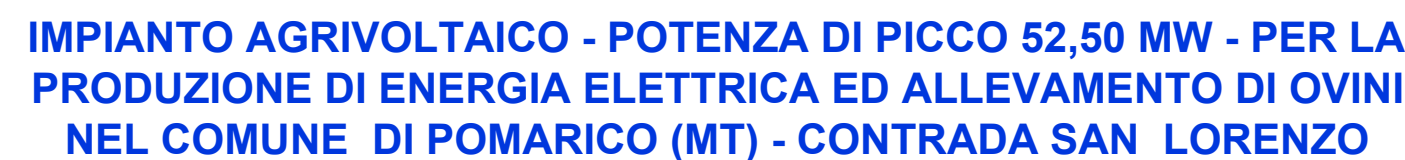

PROGETTO DEFINITIVO
- Planimetria dell'impianto con indicazione delle curve di livello-Area 1d -

	Architettonico		Strutture		Impianti		Antincendio
---	----------------	---	-----------	---	----------	---	-------------

FLYNIS PV 25 SRL

Via Cappuccio 12 - 20121 Milano - C.F./P.IVA
12432020969 PEC: flynispv25srl@legalmail.it

Progettista:

TES
CO

ing. Vincenzo RAGAZZO
ing. Adelaide LAGUARDIA
arch. Caterina FICCO
arch. Beatrice GUIDA


Viale Salerno, 119 - 75025 Pollica
mail: tesecoconsulti@gmail.com

Supervisors



Collaboratori:
arch. Filippo TAURO

Collaboratori:
3501.Filippo TAURO

1

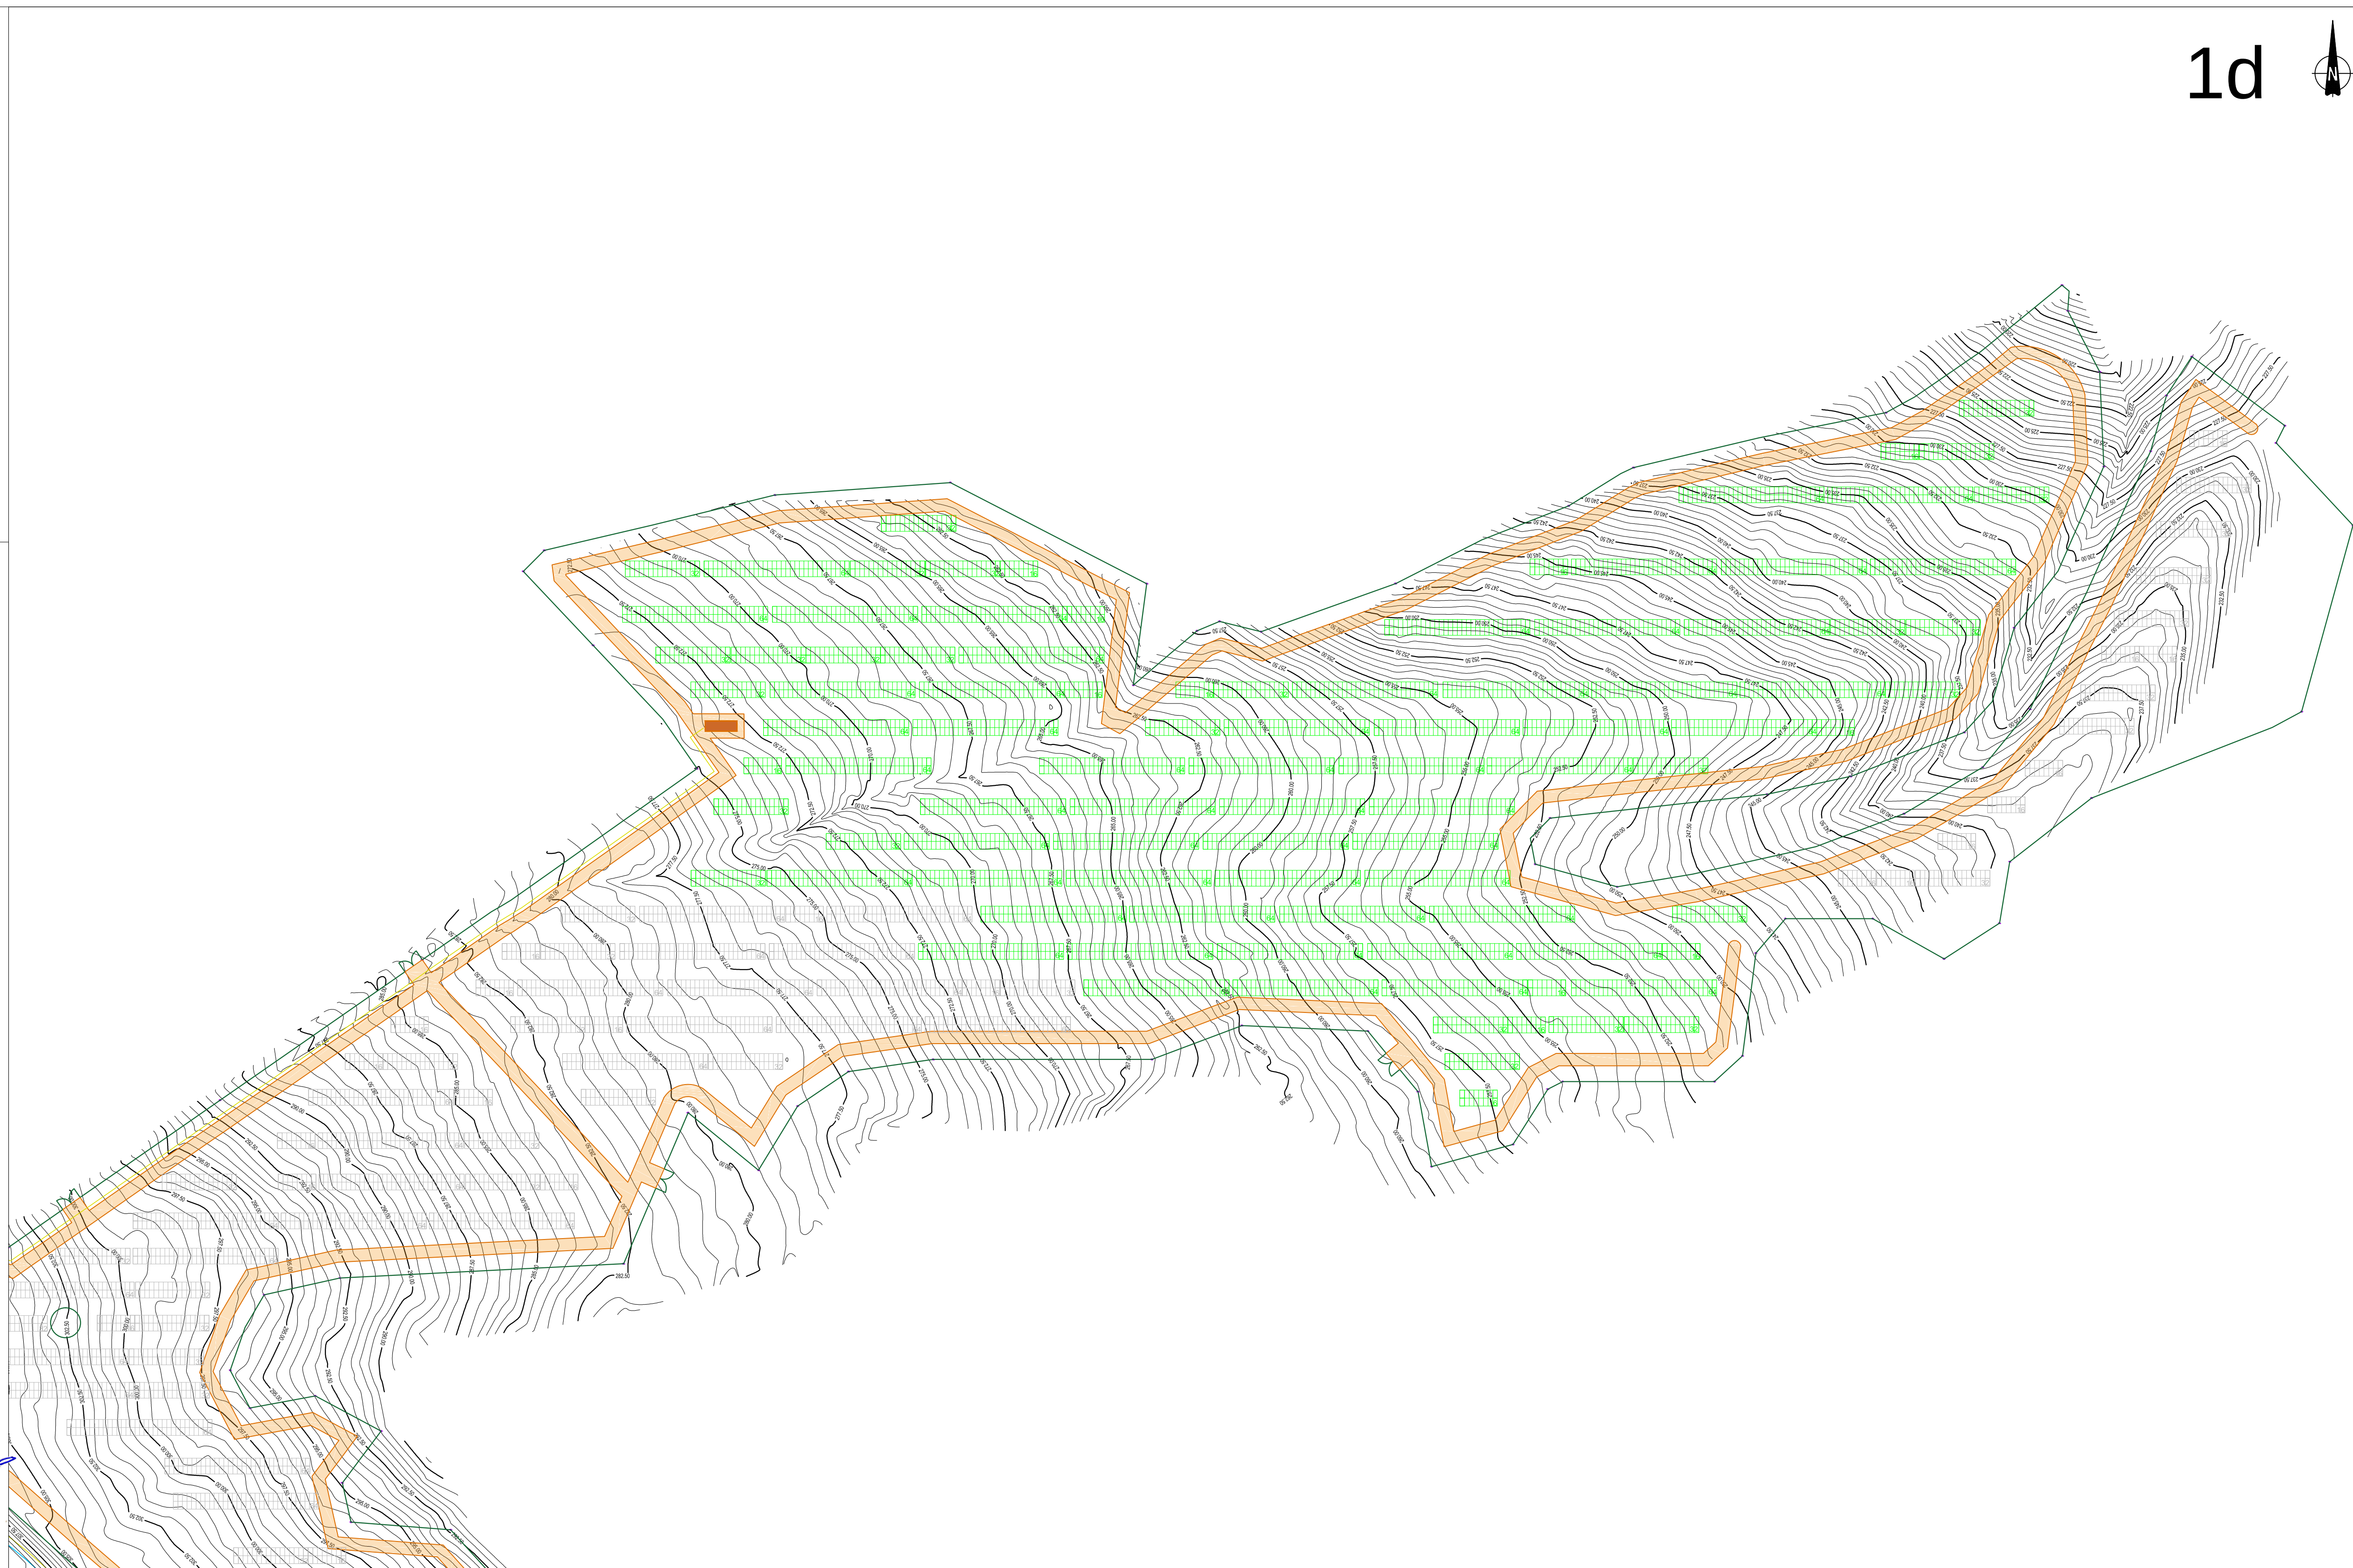

1d

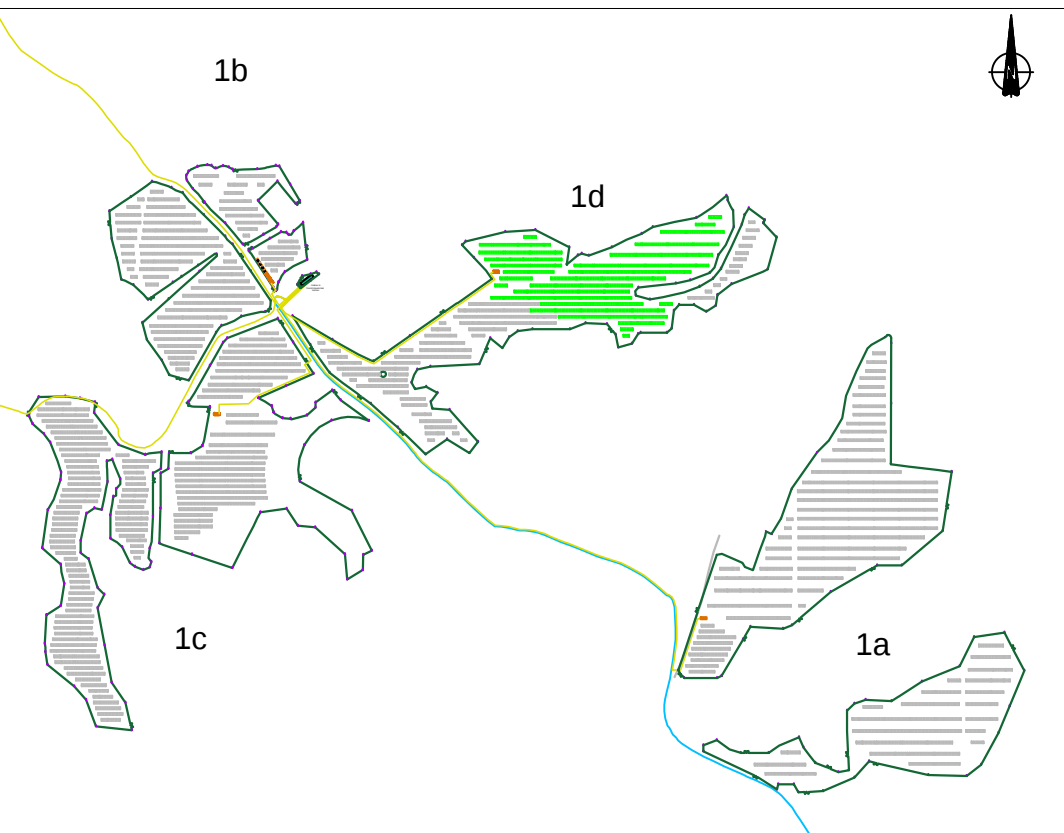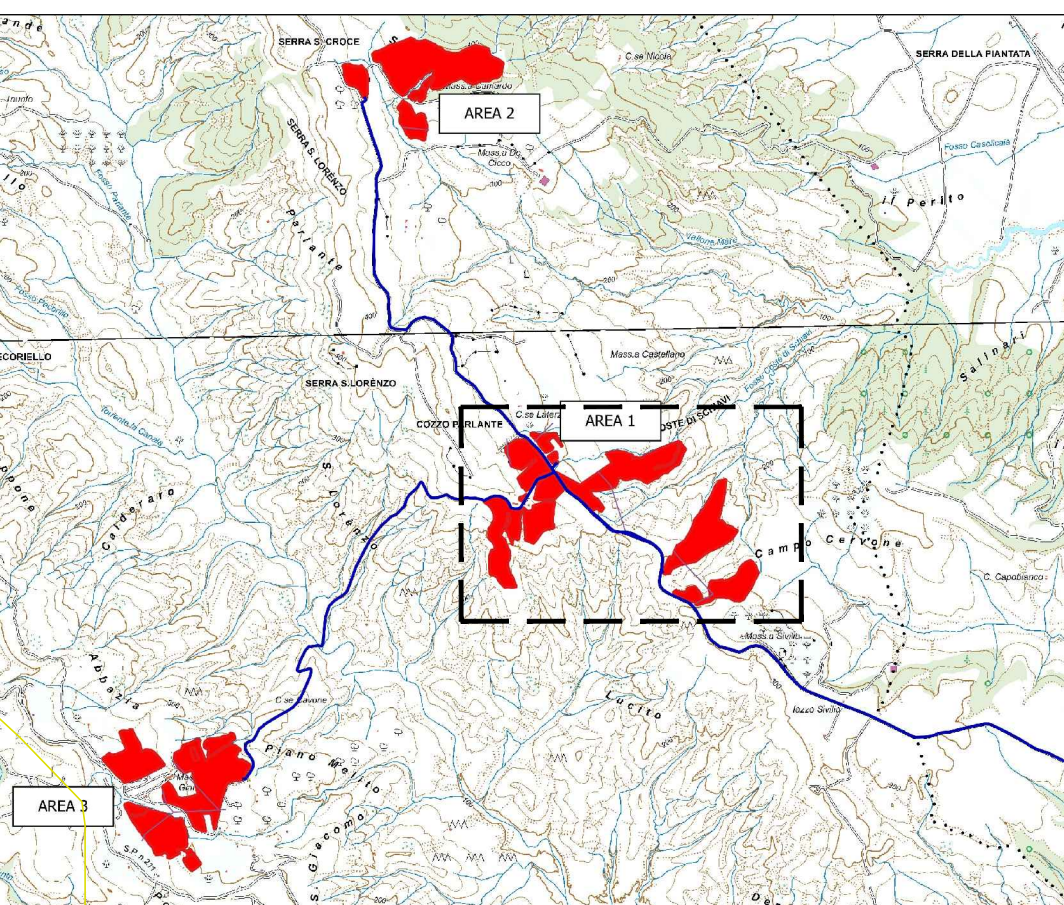

RECINZIONE

TVCC

MODULO DA 16 PANNELLI

MODULO DA 32 PANNELLI

MODULO DA 64 PANNELLI

CABINA DI CAMPO

Cavidotto 36/20kV