NUNZIO PAOLO
SIMMARANO
05.01.2024 15:14:24
GMT+01:00

Legenda

- Impianto fotovoltaico di progetto
- cavidotto
- CAVIDOTTO SST
- SSTT

Impianti FER

- impianti_fv_piccola generazione_in esercizio
- impianti_eolici_grande_generazione_in_autorizzazione
- impianti_eolici_grande_generazione_in_esercizio
- impianti_minieolici

Buffer studio

- buffer 3km
- buffer 5km

Beni Culturali artt.10 e 45 D.Lgs n.42/2004

- Beni-Archeologici-Tratturi-art-10
- beni_interesse_archeologico_art_10
- beni_monumentali_art_10

Intervisibilità di progetto

visibilità CENTRI ABITATI
Banda 1 (Grey)
1
0

visibilità BENI MONUMENTALI, BENI ARCHEOLOGICI, TRATTURI
1
0

PUNTI SENSIBILI artt 10-13 D.Lgs42/2004 all'interno del buffer 5 km

BCT_299 Tratturo comunale di Pisticci nr.044
BCT_258 Tratturello Miglionico-Montescaglioso nr.041
BCT_259 Regio Tratturello Matera-Montescaglioso nr.039
BCT_247 Regio tratturello Miglionico-Metaponto nr.042
BCM_318 d Palazzo Marchesale; via Garibaldi
BCA_096d Castro Iugurio

REGIONE BASILICATA

Comune di Pomarico (MT)

IMPIANTO AGRIVOLTAICO - POTENZA DI PICCO 52,50 MW - PER LA PRODUZIONE DI ENERGIA ELETTRICA ED ALLEVAMENTO DI OVINI NEL COMUNE DI POMARICO (MT) - CONTRADA SAN LORENZO

PROGETTO DEFINITIVO
- INTERVISIBILITA' -

Tavola:	Nome File:	Data:	Scala:
PDE_FLPV_SIA.42		Luglio 2023	
Achitettonico	Strutture	Impianti	Antincendio

Committente:

FLYNIS PV 25 SRL

Via Cappuccio 12 - 20121 Milano - C.F./P.IVA 12432020969
PEC: flynispv25srl@legalmail.it

Progettista:

TESEO

Ing.Vincenzo RAGAZZO
Ing.Antonello LAGUARDIA
arch.Caterina PISCO
arch.Beatrice BUSSO

Supervisore:
Project Manager Senior
arch. Nunzio Paolo SIMMARANO

Collaboratori:

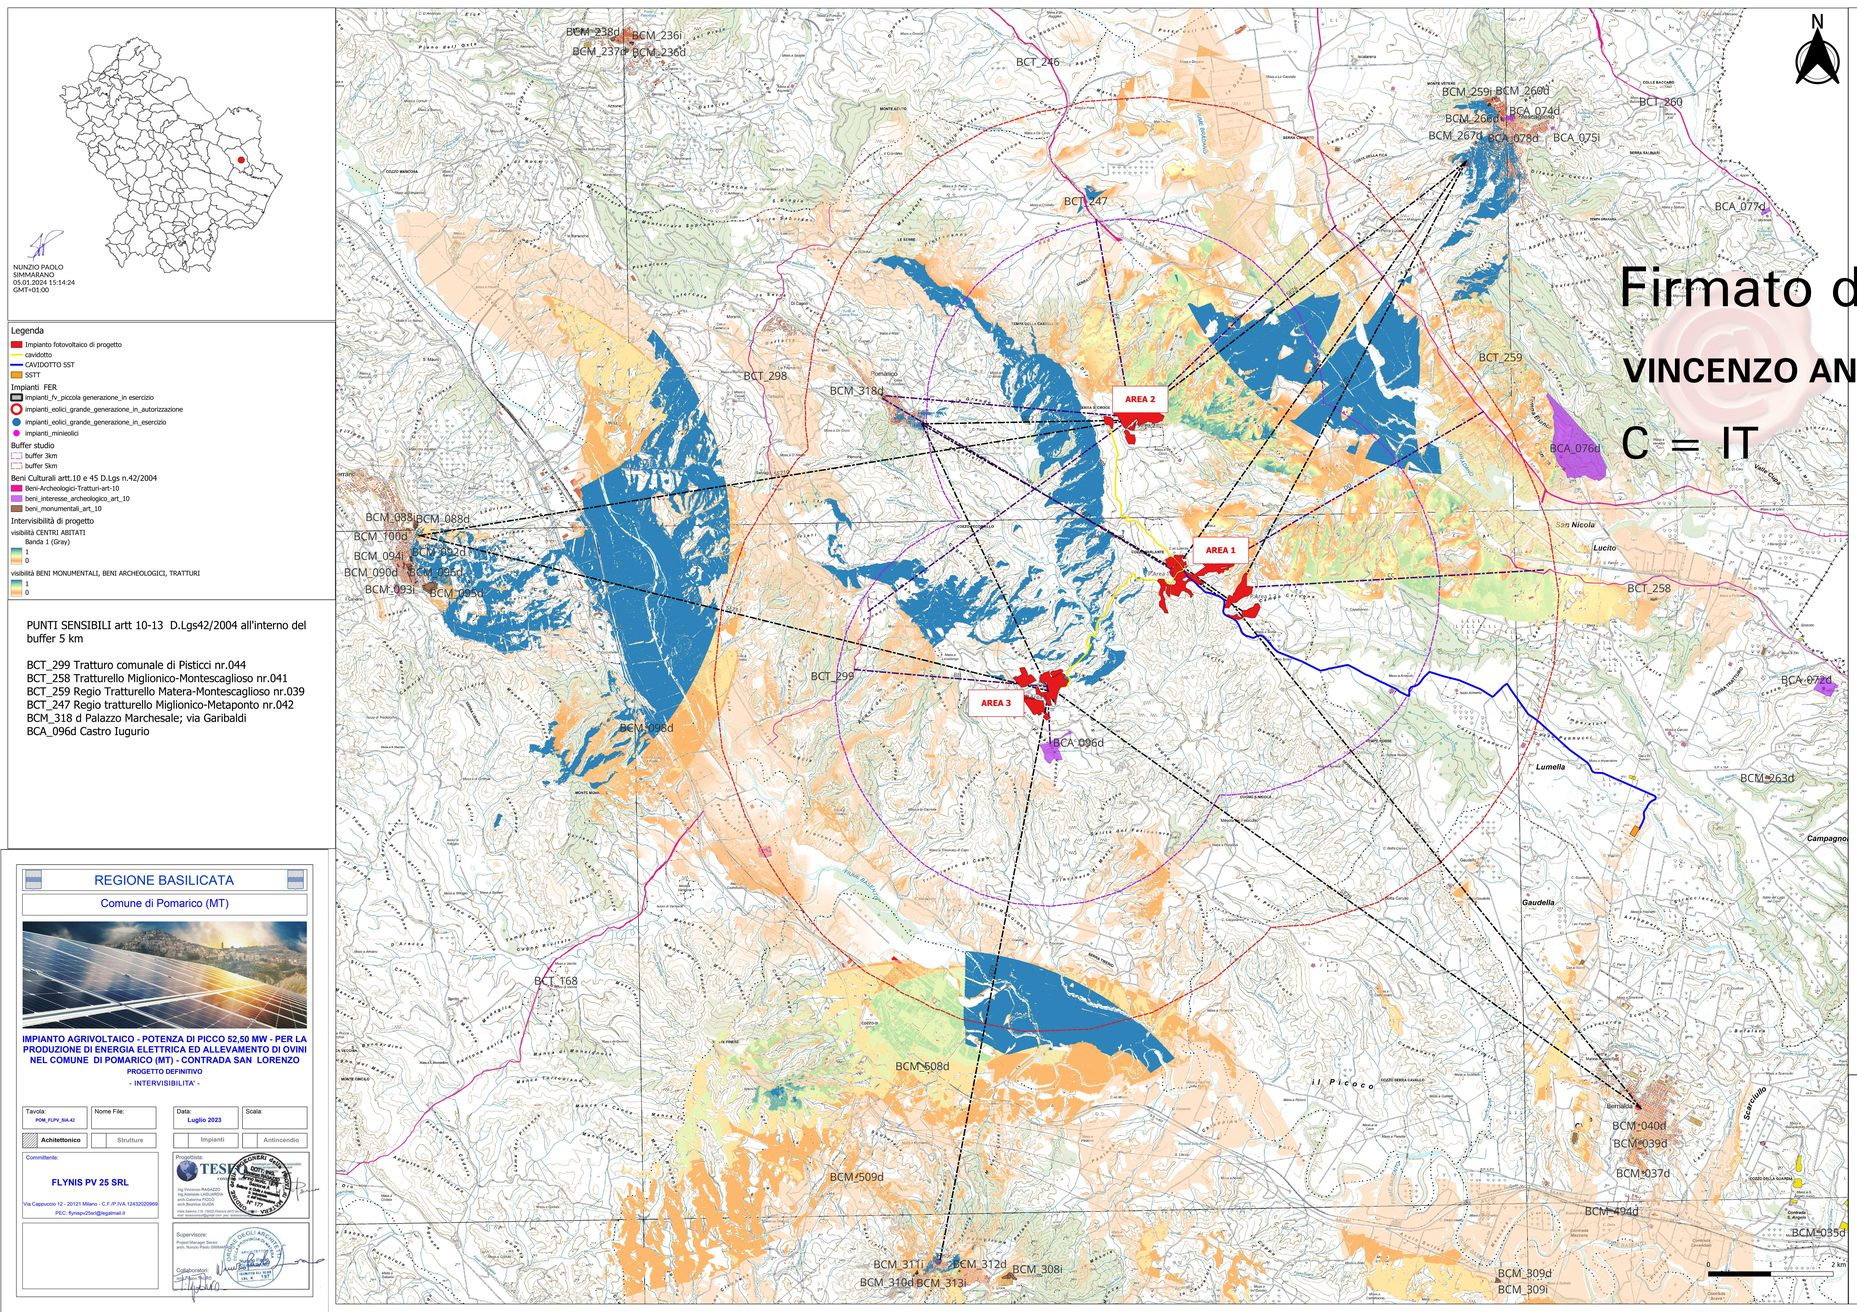

SEZIONI TERRENO

IMPATTO VISIVO DELL'IMPIANTO FOTOVOLTAICO

L'elaborazione è stata effettuata attraverso l'utilizzo del software QGIS, ovvero tramite l'applicativo "Visibility Analysis", per prima cosa è stata individuata la zona di visibilitàcompresa nell'area sottesa dal buffer di 5 Km dall'impiantoche ha permesso di individuare al suo interno un numero di punti di osservazionelungoi tratturi e i beni storici, archeologici e monumentali più importanti.

Nello specifico l'analisi è stata condotta con raggio di analisi di 5000 m e altezza dell'osservatore pari a 1,75 m. Sono stati individuati i punti che rivestono un'importanza particolare dal punto di vista paesaggistico (beni tutelati ai sensi delD.Lgs 42/2004). L'analisi eseguita ponendo l'osservatore su ciascun puntosensibile individuato, ha restituito la carta di visibilità.

Per ottenere le mappe di visibilità è stato utilizzato un DTM (Digital terrein Model) che fornisce informazioni relativamente alla quota del terreno e non permette di individuare ostacoli visivi presenti tra l'osservatore e il punto di osservazione. Pertanto, l'analisi di visibilità è un'analisi teorica che deve necessariamente essere confrontata con lo stato dei luoghi.

Tutto ciò che non è evidenziato, rappresenta la zona non visibile dai punti di osservazione.

Gli osservatori posti ad una distanza molto grande dall'area di impianto, ovviamente, avranno una bassa percezione visiva dello stesso, nonostante ciò l'area anche se scarsamente visibile è stata evidenziata lo stesso.

Sono stati prodotti anche modelli di elevazione. Principalmente sono stati riportati i modelli delle sezioni che vanno dai centri abitati alle aree, da dove si evince la geomorfologia del terreno in quell'area rispetto all'osservatore.

Firmato digitalmente da
VINCENZO ANTONIO RAGAZZO
C = IT