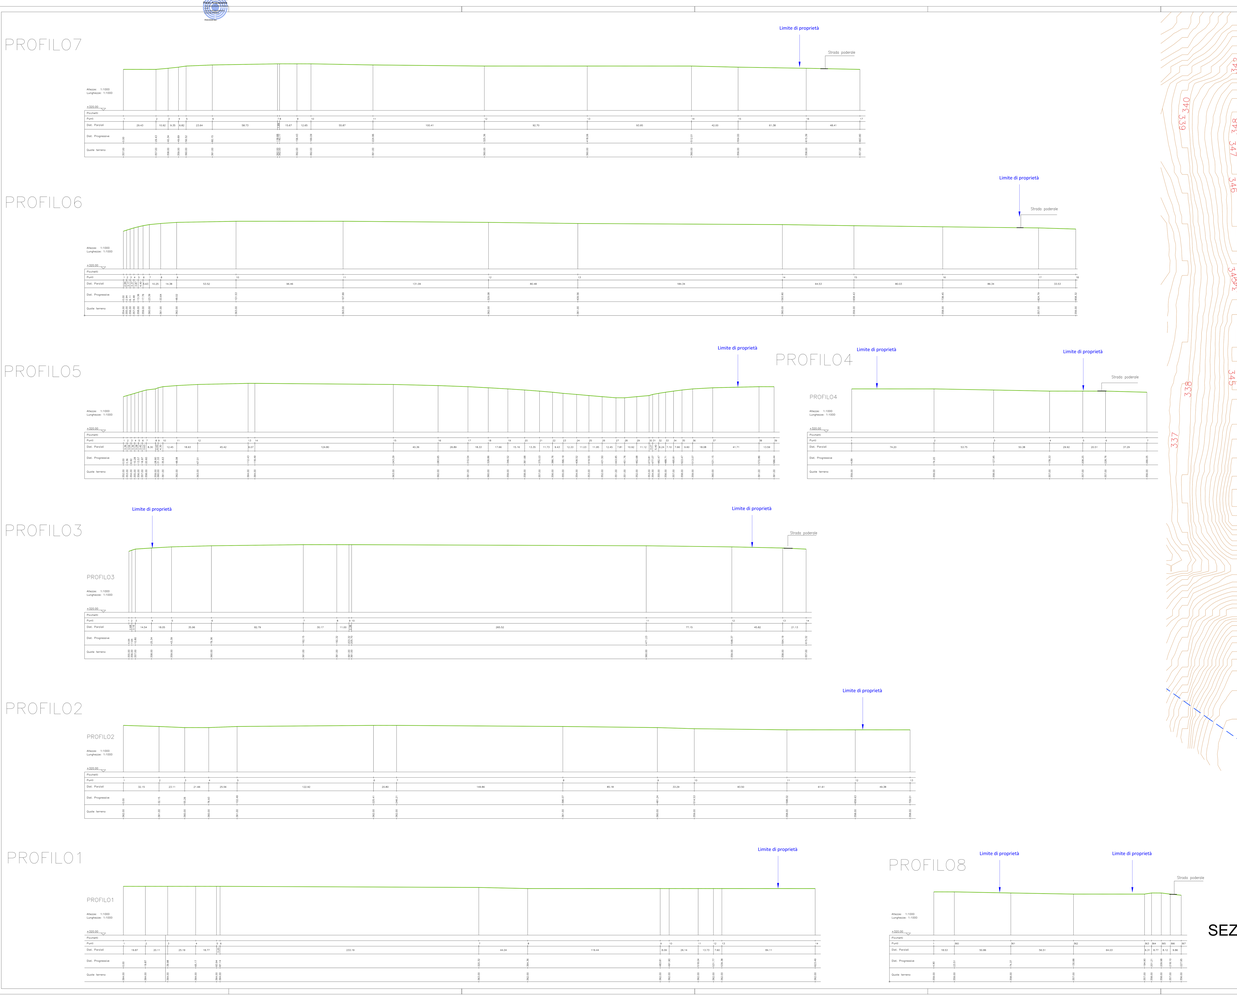

SEZIONI STATO DI FATTO

Scala 1:1.000

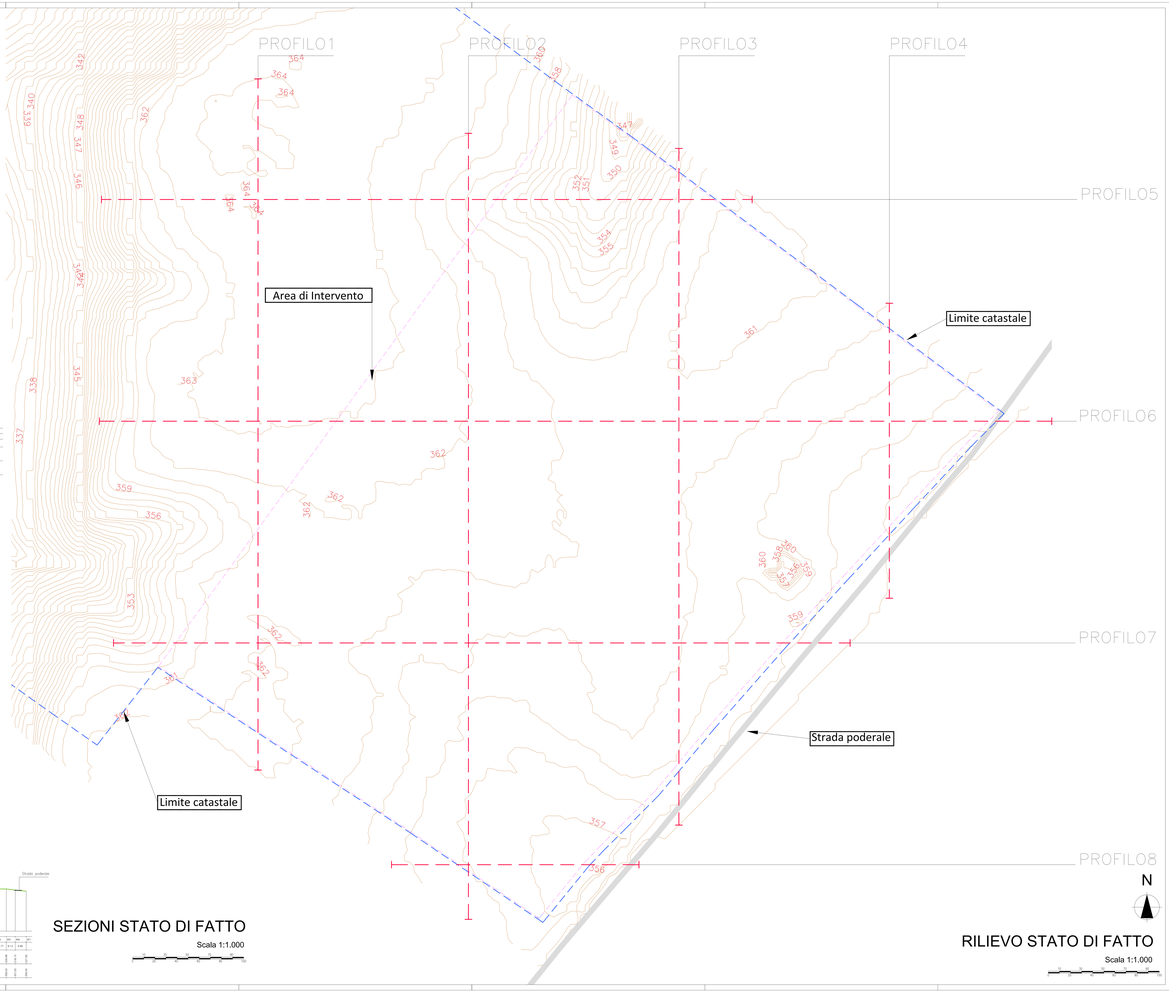

RILIEVO STATO DI FATTO

Scala 1:1.000

Legenda

- Limite di proprietà
- Area di intervento
- Curve di livello passo 1 ml

REGIONE BASILICATA

COMUNE DI MONTEMILONE

PROVINCIA DI POTENZA

PROGETTO DEFINITIVO

IMPIANTO FOTOVOLTAICO AD INSEGUIMENTO SOLARE DA 19,9584 MWp DA REALIZZARSI IN LOCALITA' SFINAMARA SORRANA NEL COMUNE DI MONTEMILONE

TAVOLA:	A.12.a.14	Stato di fatto - Profili longitudinali e trasversali altimetrici
SCALA:	1:1.000	
DATA:	novembre 2022	

Committente:	SFINAMARA SORRANA - S.R.L.
Progettista impianti elettrici:	Ing. Paolo Acquasanta
Collaboratori:	Ing. Eustachio Santarsia
Opere edili:	Ing. Paolo Acquasanta Ing. Eustachio Santarsia
Archeologo:	Dott.ssa Marta Pollio
Geologo:	Dott. Maurizio Giacomino
Ambientale :	Arch. paes. Cosimo D. Bellfiore