



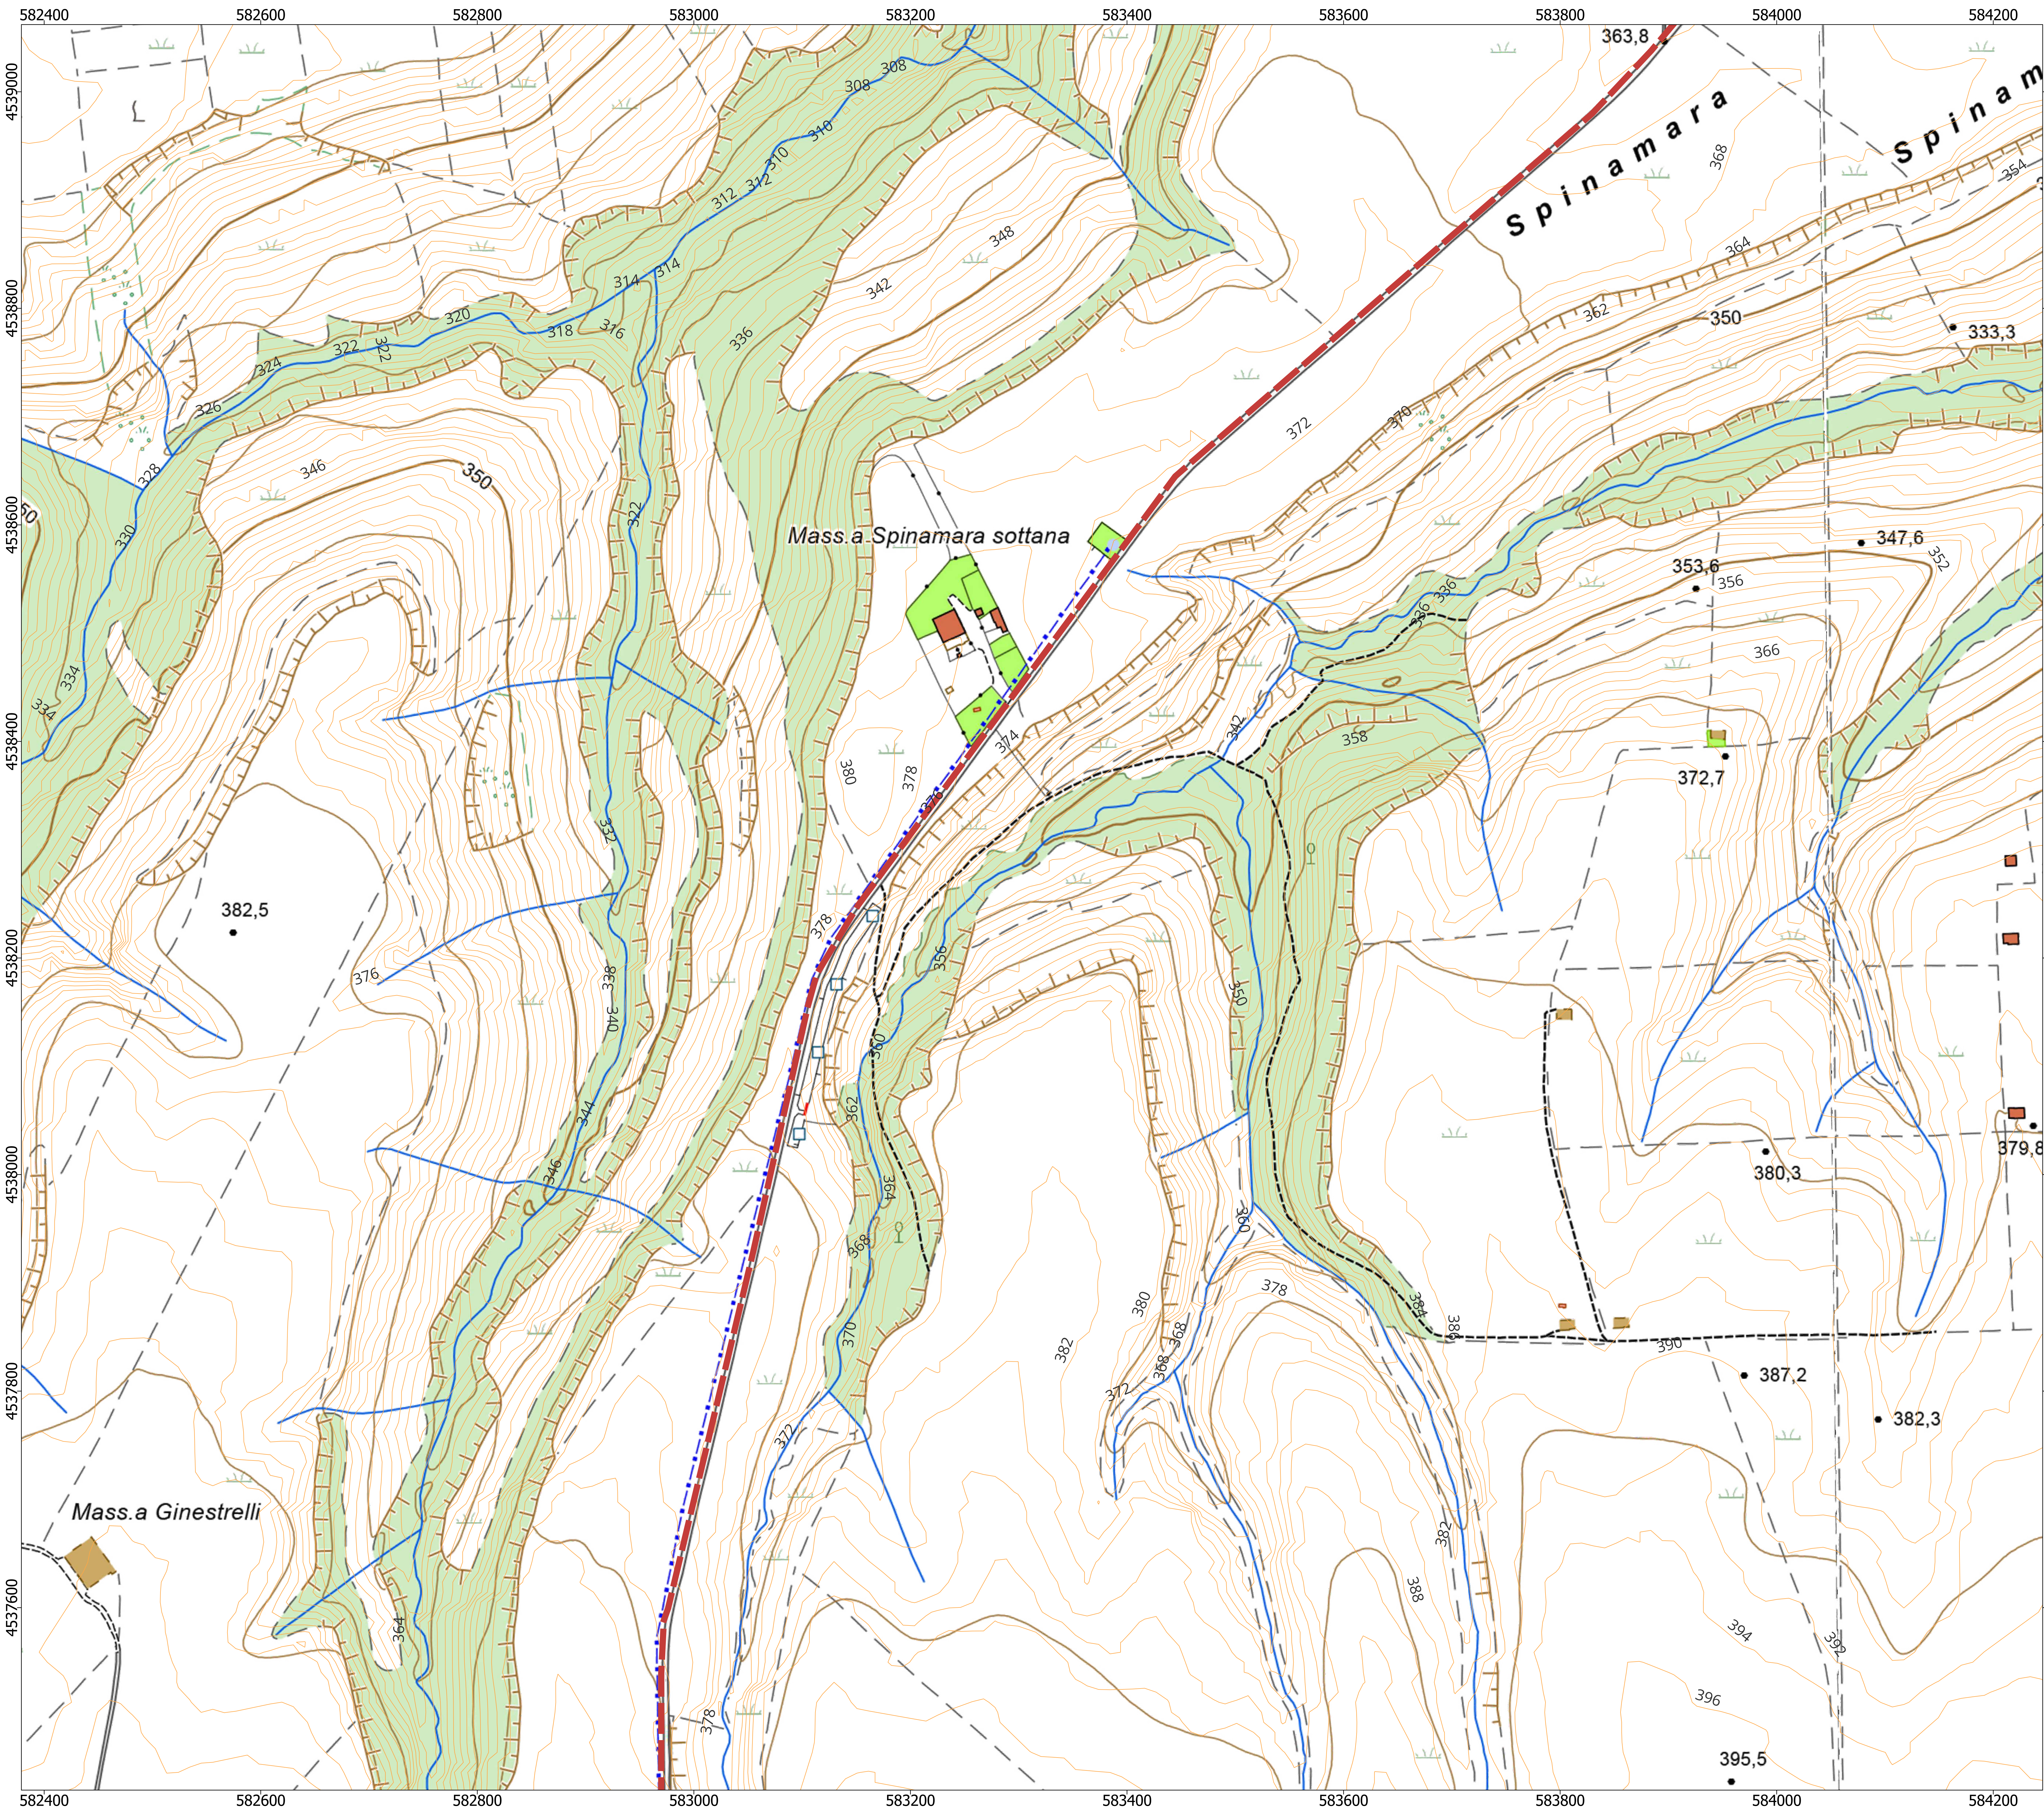

- Legenda:
- Cavidotto 36 kV
 - Curve di livello passo (2m)

REGIONE BASILICATA

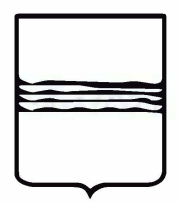

COMUNE DI MONTEMILONE

PROVINCIA DI POTENZA

PROGETTO DEFINITIVO

IMPIANTO FOTOVOLTAICO AD INSEGUIMENTO SOLARE DA 19,9584 MWp DA REALIZZARSI IN LOCALITA' SPINAMARA SOPRANA NEL COMUNE DI MONTEMILONE

TAVOLA:	A.12.a.20.b	Planimetria Del Tracciato dell'Elettrodotto
SCALA:	1:2000	
DATA:	novembre 2022	

Committente:	SPINAMARA SOPRANA - S.R.L.	
Progettista impianti elettrici:	Ing. Paolo Acquasanta	
Collaboratori:	Ing. Eustachio Santarsia	
Opere edili	Ing. Paolo Acquasanta Ing. Eustachio Santarsia	
Archeologo:	Dott.ssa Marta Pollio	
Geologo:	Dott. Maurizio Giacomino	
Ambientale :	Arch. paes. Cosimo D. Belfiore	



1:2.000

