

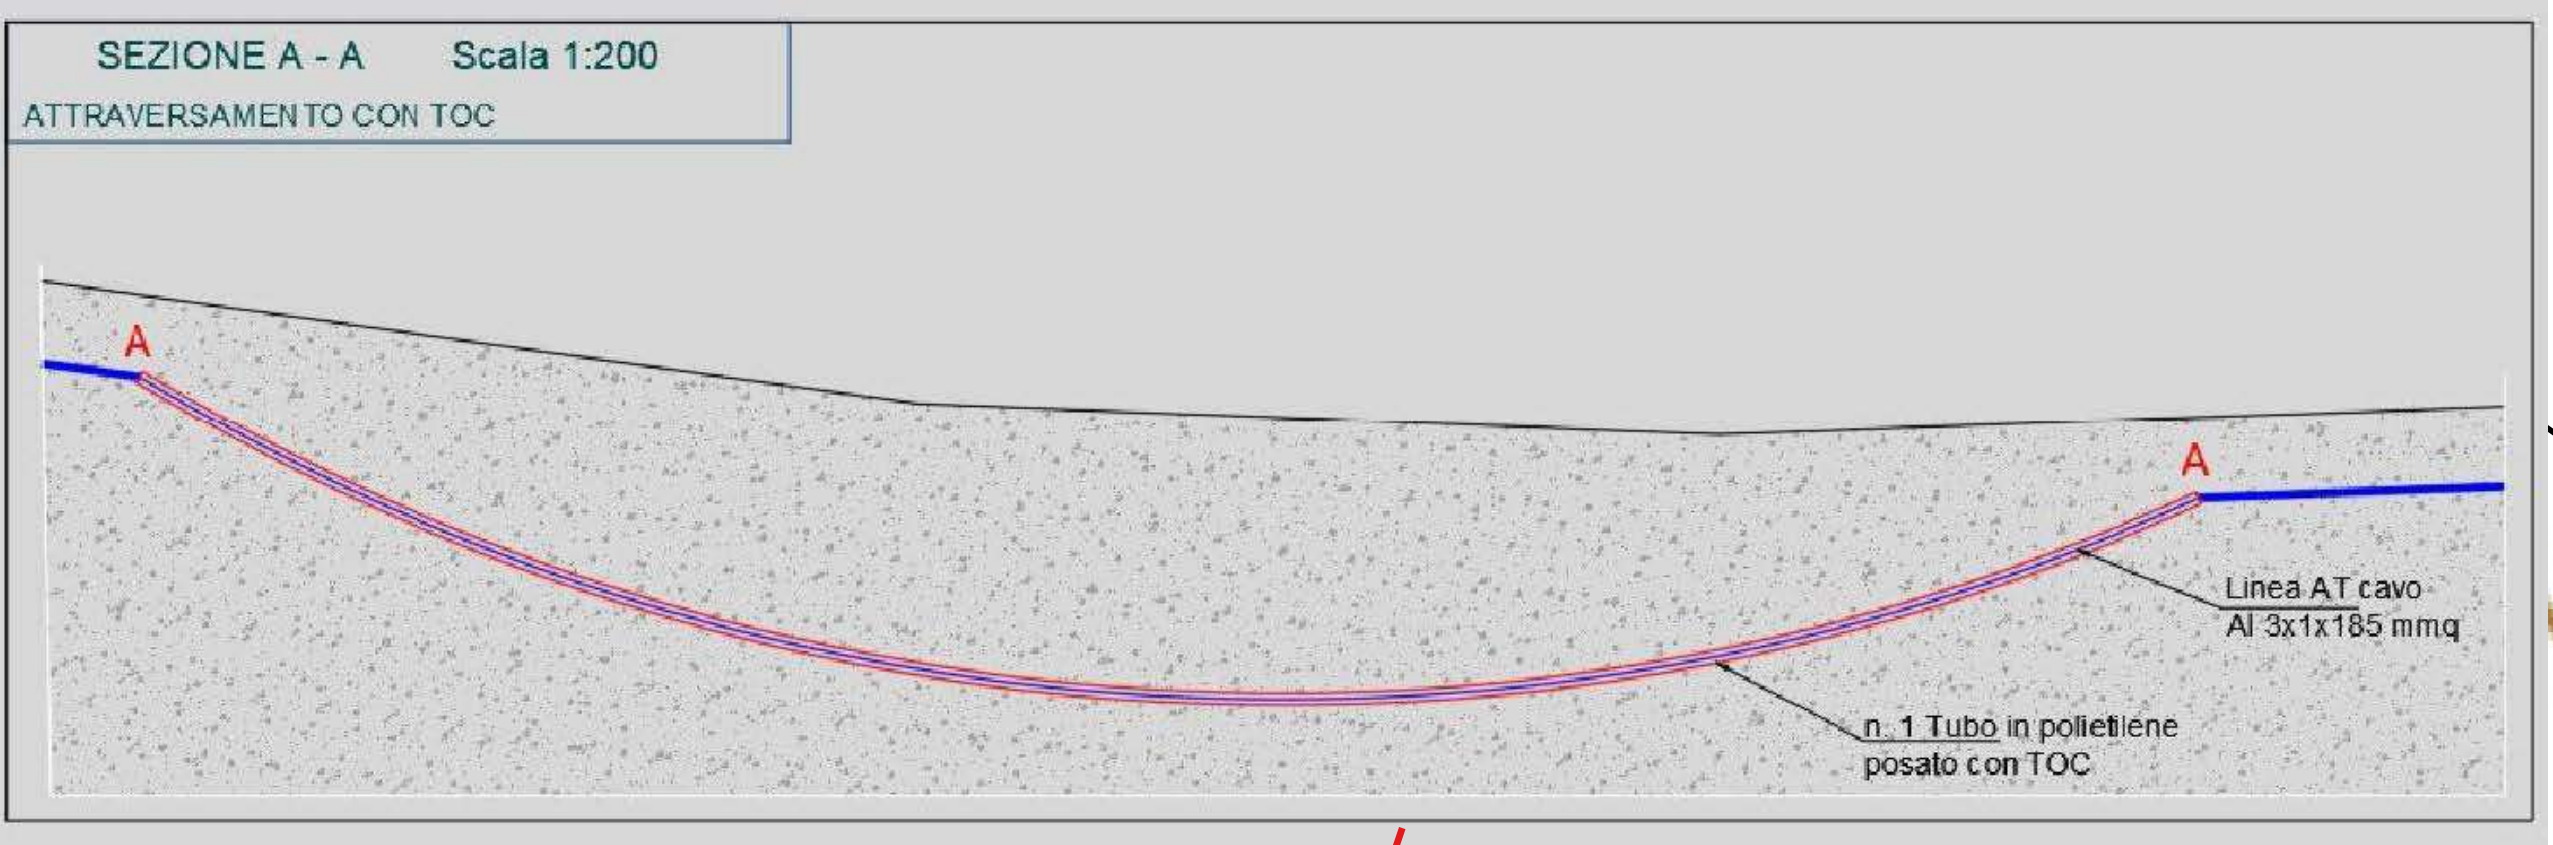


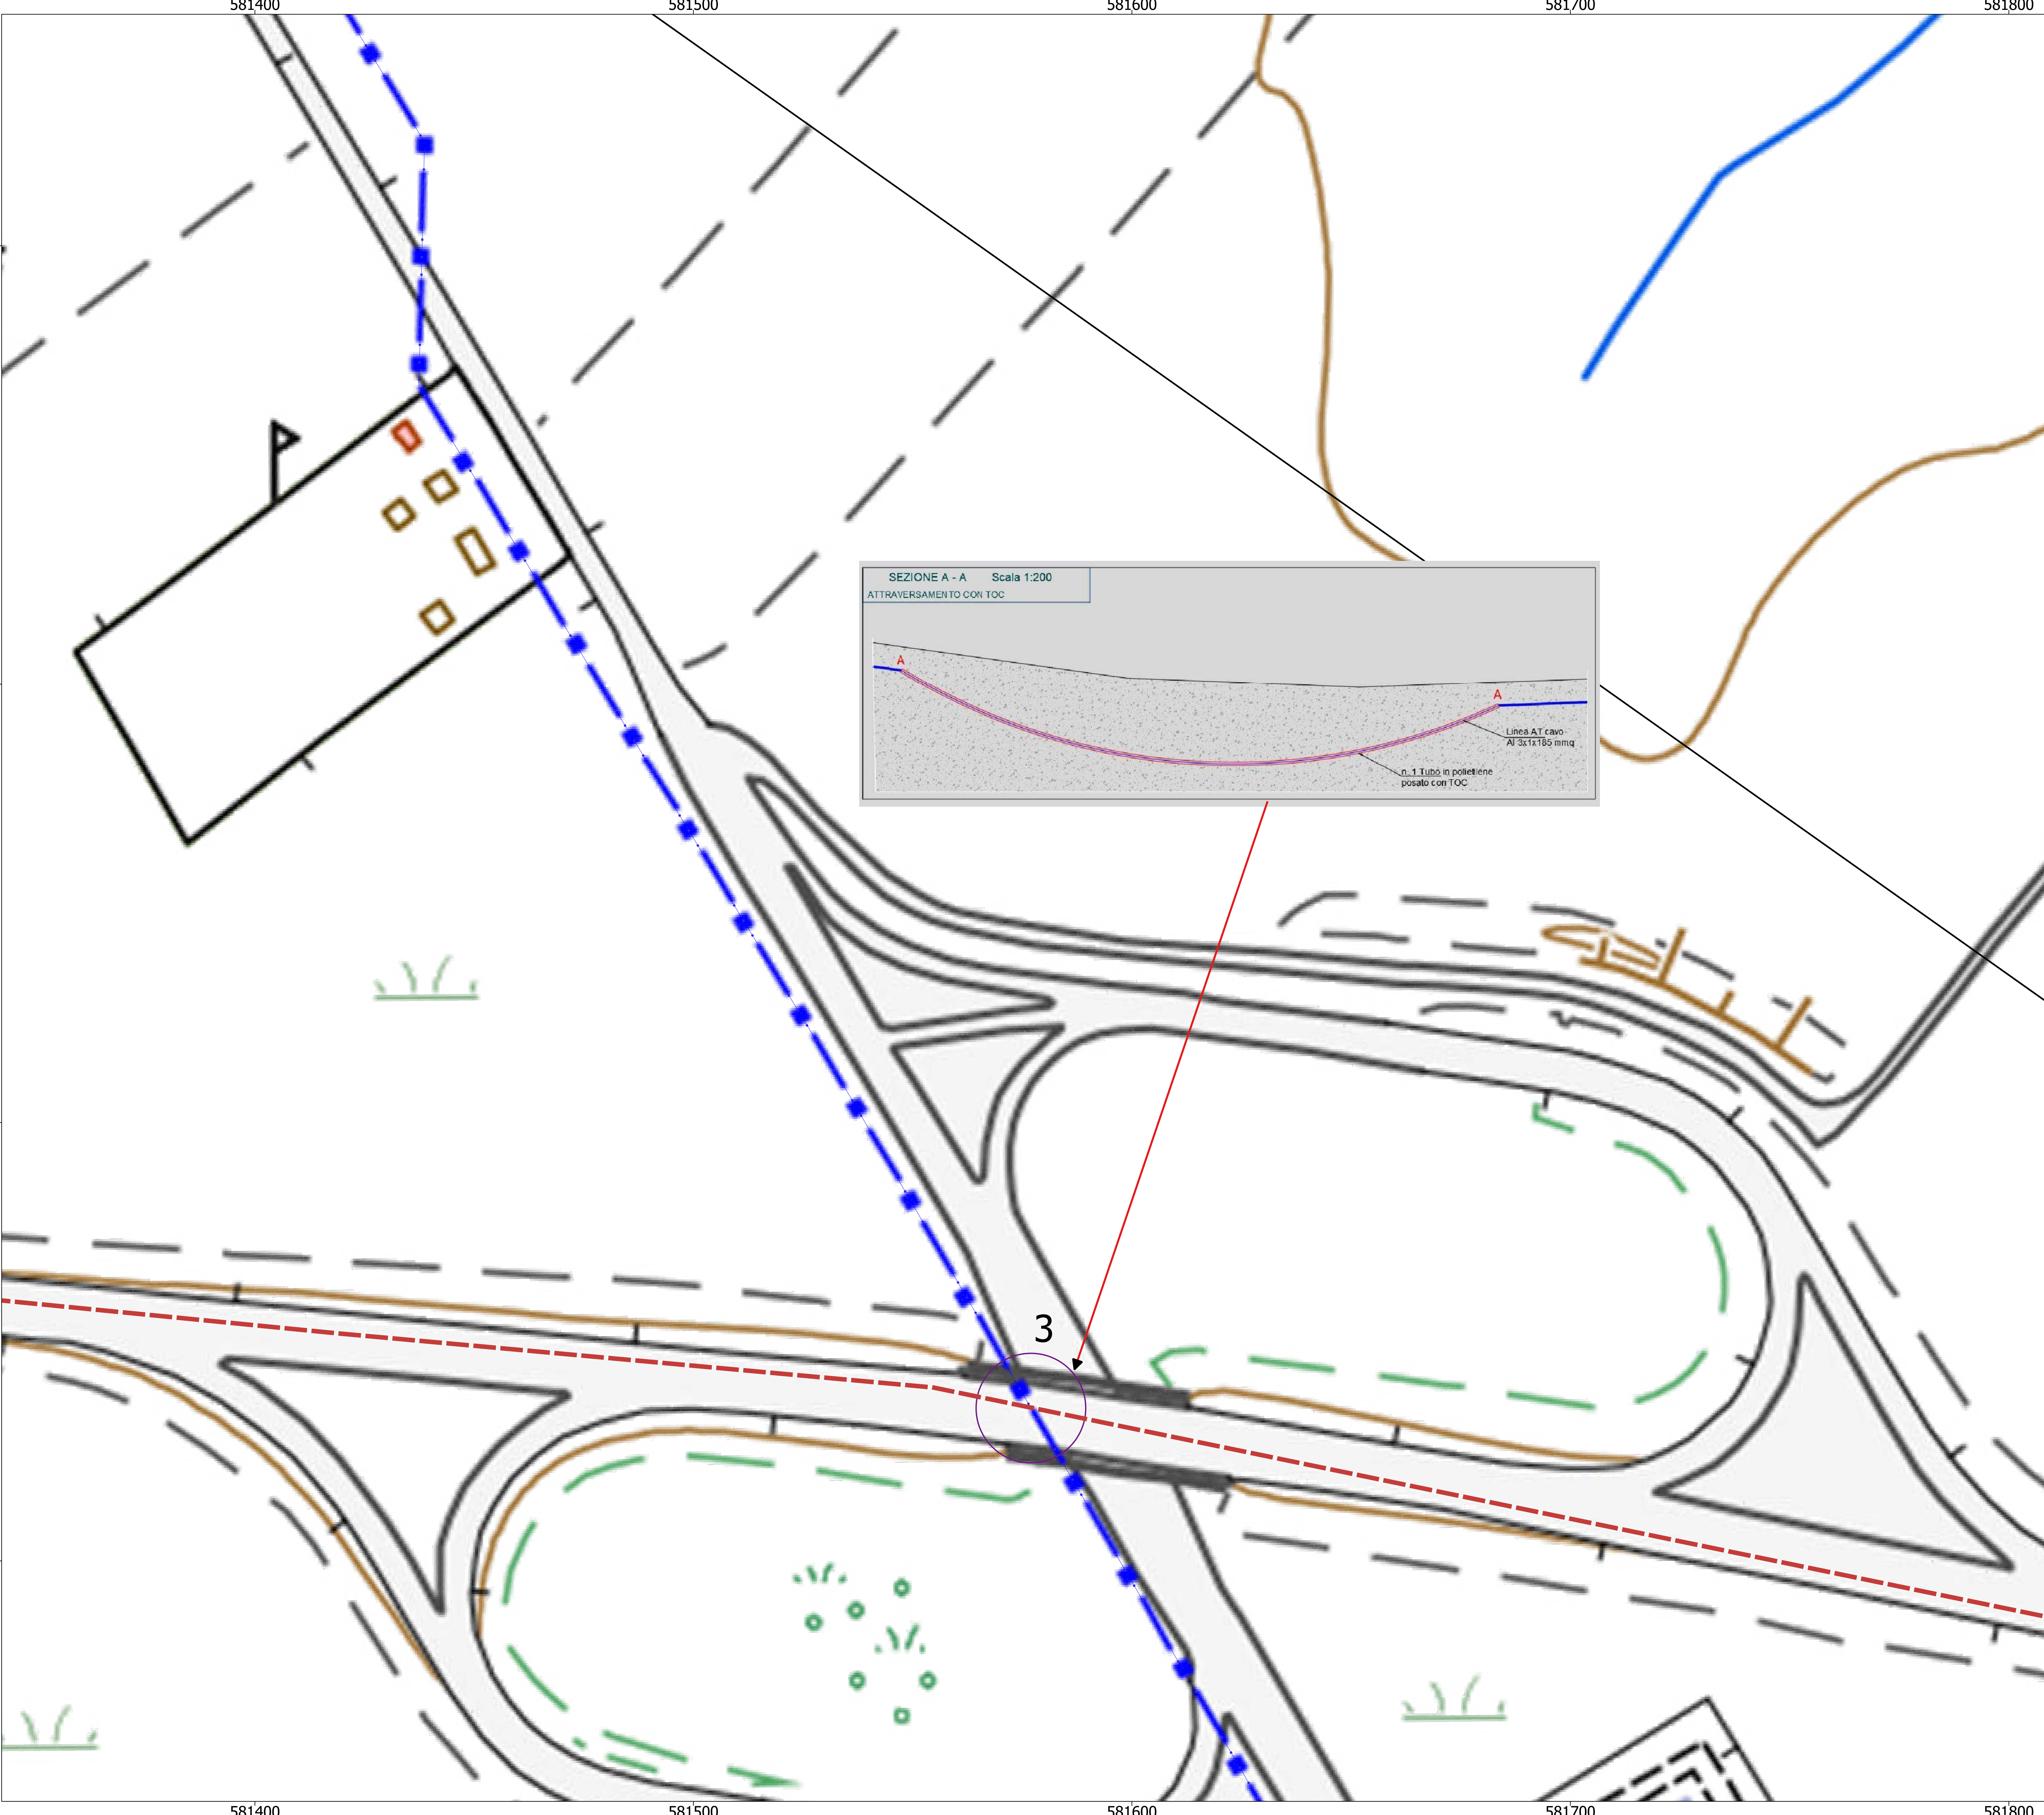

- Legenda:
- Cavidotto 36 kV
 - Interferenze
 - Tratta rete approv. idrico
 - Interrato
 - Tratto di linea della rete elettrica
 - Pensile, Tipo non conosciuto

PUNTI	Tipo Interferenze	Coordinate Y	Coordinate X
1	Tratta rete approv. idrico	40,97195	15,9856
2	Rete Elettrica	40,97311	15,97563
3	Tratta rete approv. idrico	40,9741	15,9696
4	Fiumi e torrenti Buffer 150M	40,97469	15,96267
5	Fiumi e torrenti Buffer 150M	40,97487	15,96063
6	Fiumi e torrenti Buffer 150M	40,97494	15,95979
7	Oleodotto Interrato	40,97732	15,94492
8	Oleodotto Interrato	40,98198	15,93132
9	Tratta rete approv. idrico	40,98489	15,91797
10	Tratta rete approv. idrico	40,9862	15,91376
11	Oleodotto Interrato	40,99258	15,9051
12	Oleodotto Interrato	40,99262	15,90524
13	Rete Elettrica	40,99411	15,90533

REGIONE BASILICATA

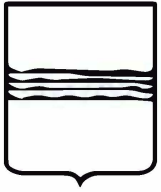

COMUNE DI MONTEMILONE

PROVINCIA DI POTENZA

PROGETTO DEFINITIVO

IMPIANTO FOTOVOLTAICO AD INSEGUIMENTO SOLARE DA 19,9584 MWp DA REALIZZARSI IN LOCALITA' SPINAMARA SOPRANA NEL COMUNE DI MONTEMILONE

TAVOLA: A.12.a.21.c

SCALA: 1:2.000

DATA: novembre 2022

Planimetria con Individuazione delle Interferenze

Committente: SPINAMARA SOPRANA - S.R.L.

Progettista impianti elettrici: Ing. Paolo Acquasanta

Collaboratori: Ing. Eustachio Santarsia

Opere edili

Ing. Paolo Acquasanta

Ing. Eustachio Santarsia

Archeologo: Dott.ssa Marta Pollio

Geologo: Dott. Maurizio Giacomino

Ambientale : Arch. paes. Cosimo D. Belfiore

