
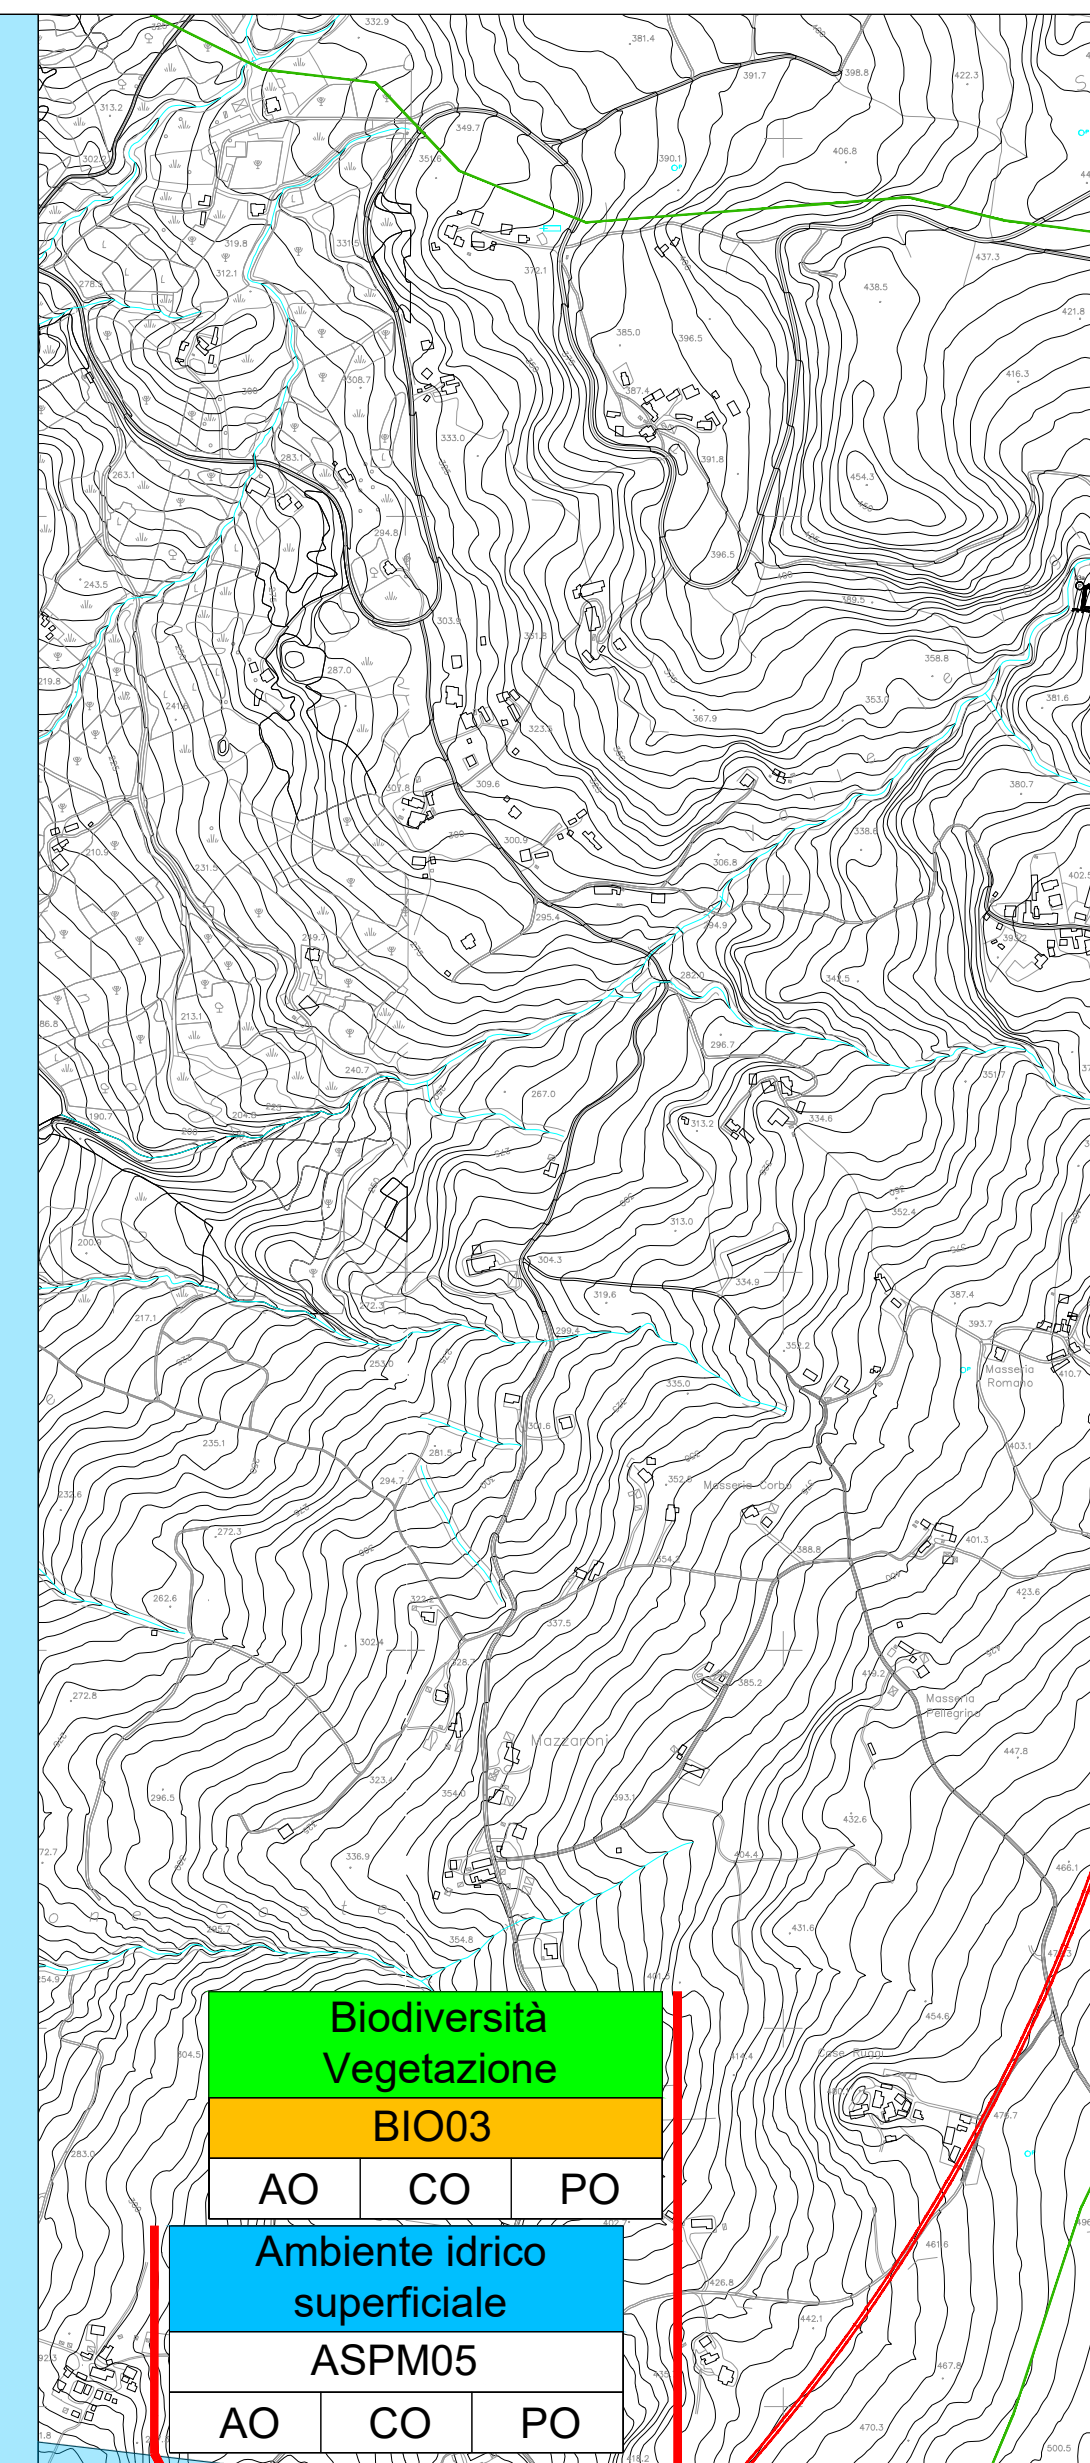


INGRANDIMENTO CANTIERE OPERATIVO COS3
scala 1:1.000

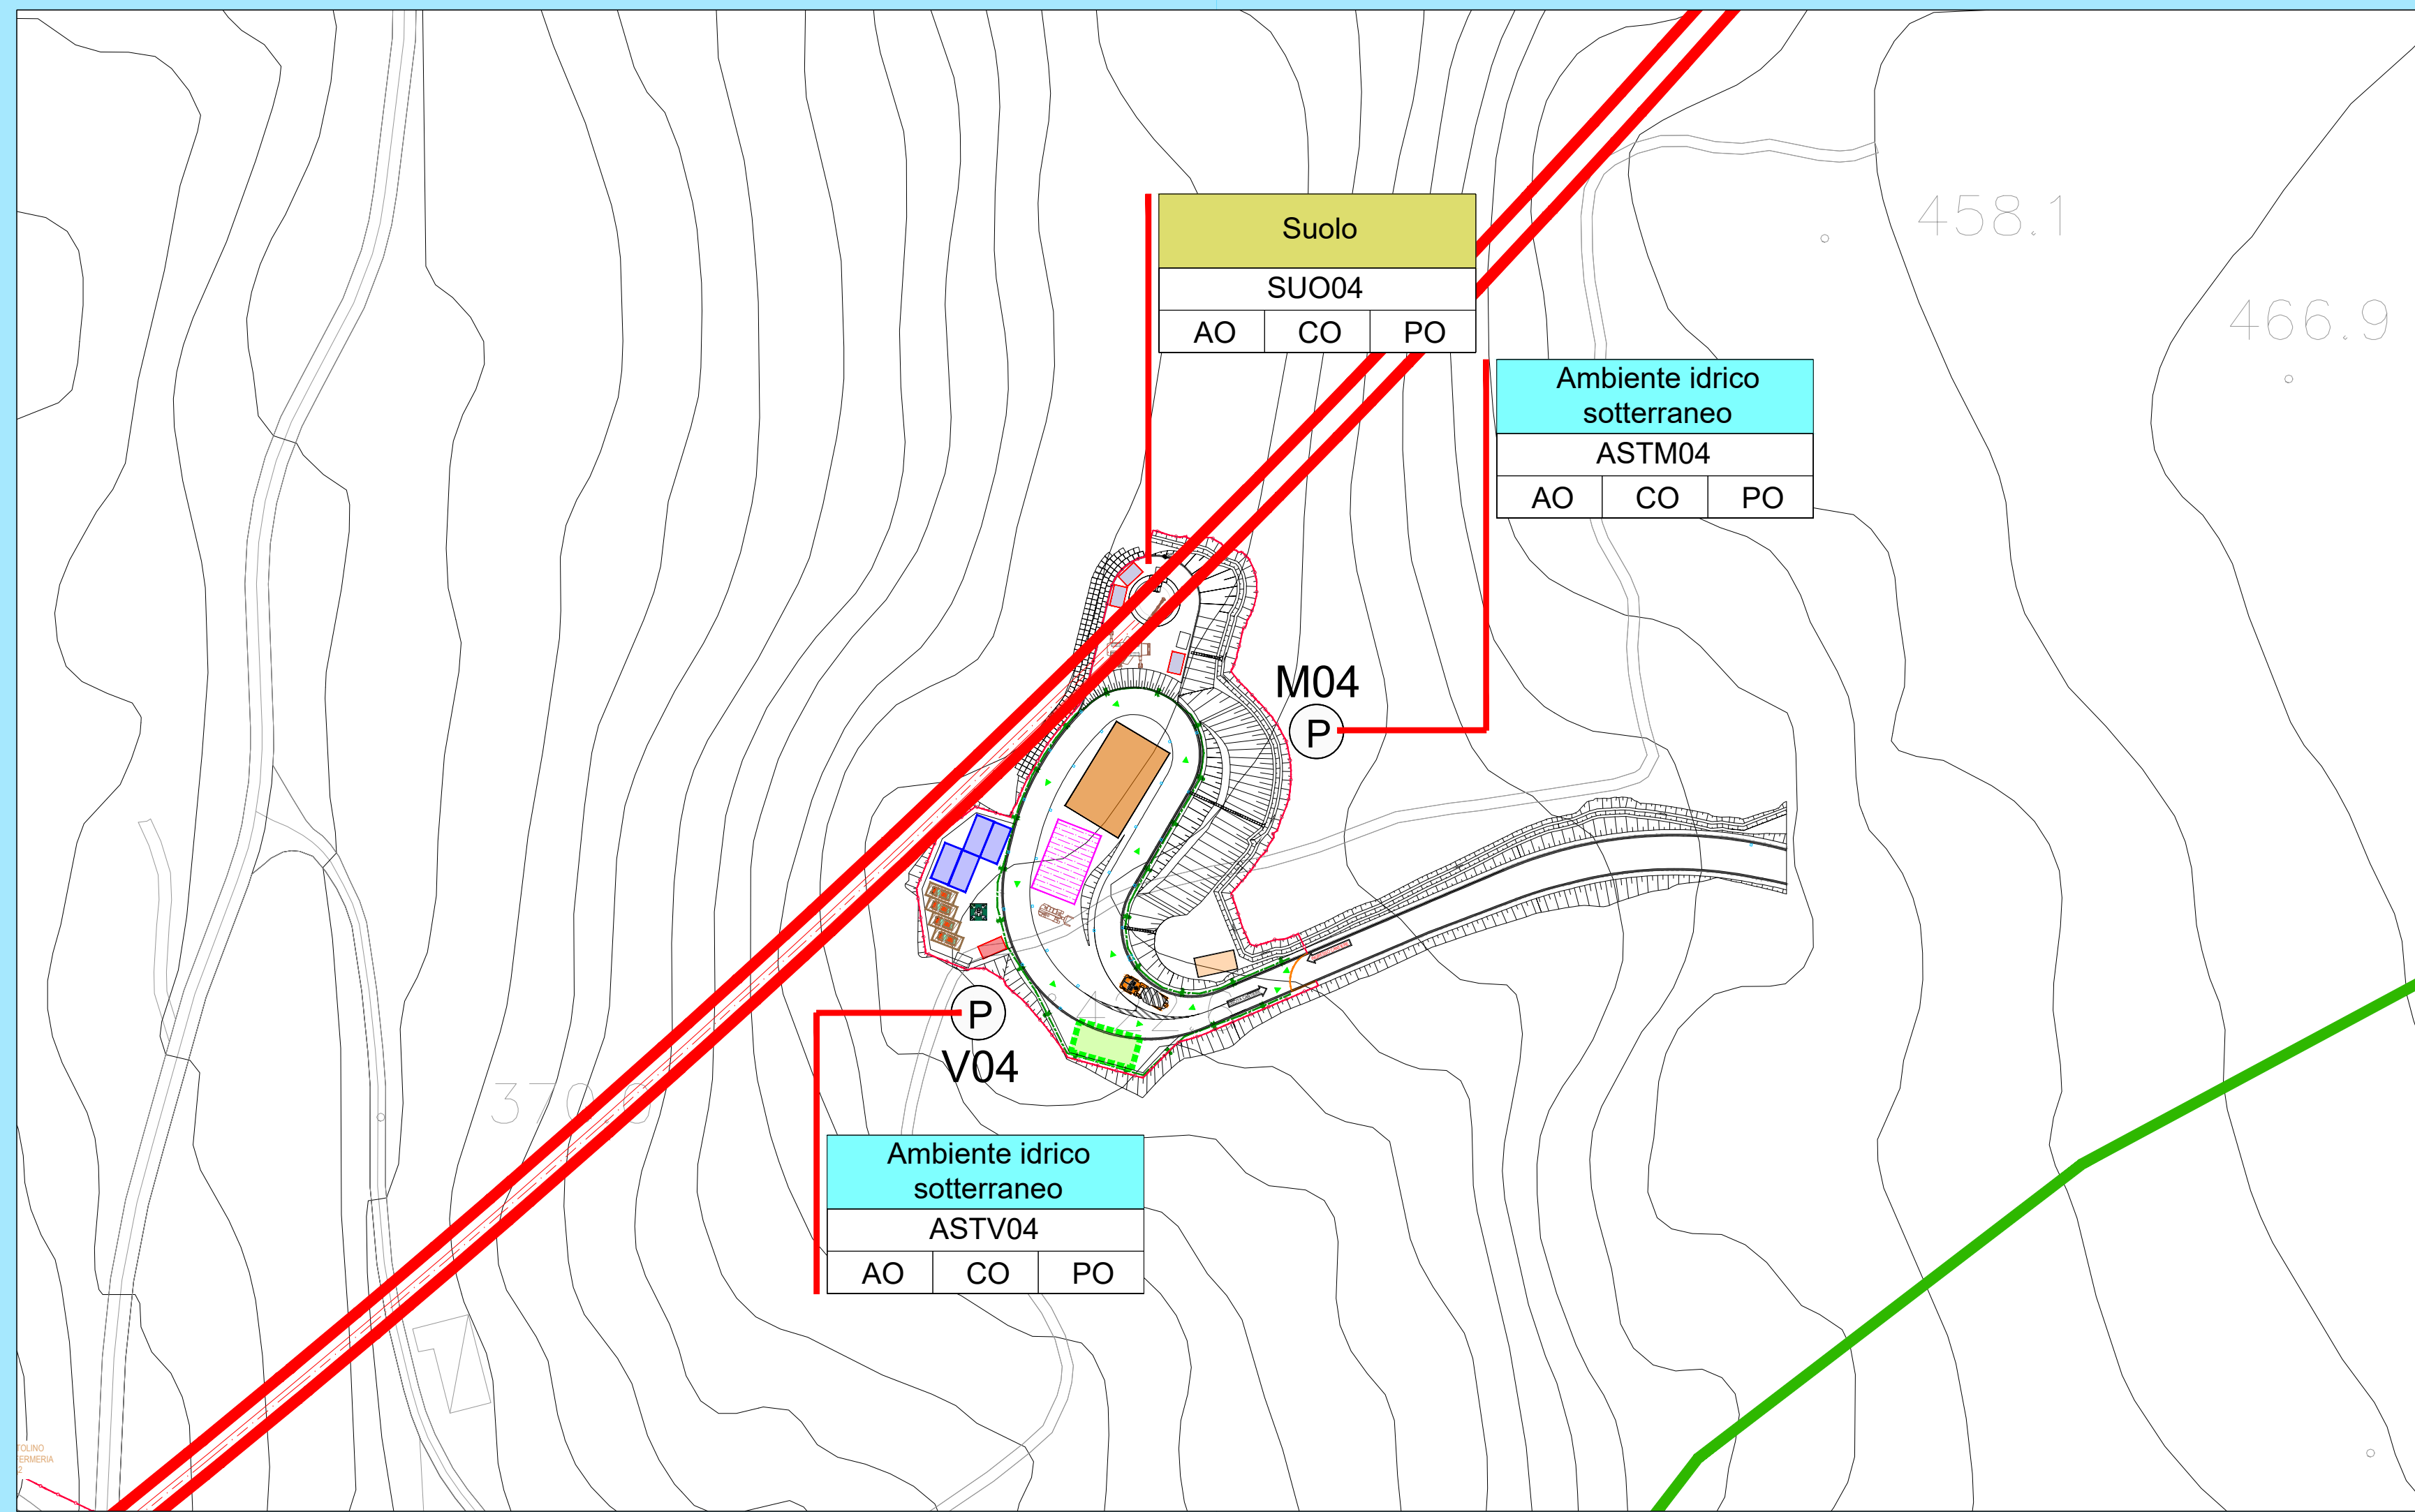

LEGENDA

Stazioni di monitoraggio

Componente monitorata		
CODnum.		
AO	CO	PO


Fase di monitoraggio

Codifica delle componenti ambientali monitorate:

- ATM: atmosfera;
- ASP: ambiente idrico superficiale;
- AST: ambiente idrico sotterraneo;
- BIO: biodiversità;
- SUO: suolo;
- RUM: rumore;
- VIB: vibrazioni.

Suddivisione per lotti dell'intervento:

- Lotto 1
- Lotto 2
- Lotto 3

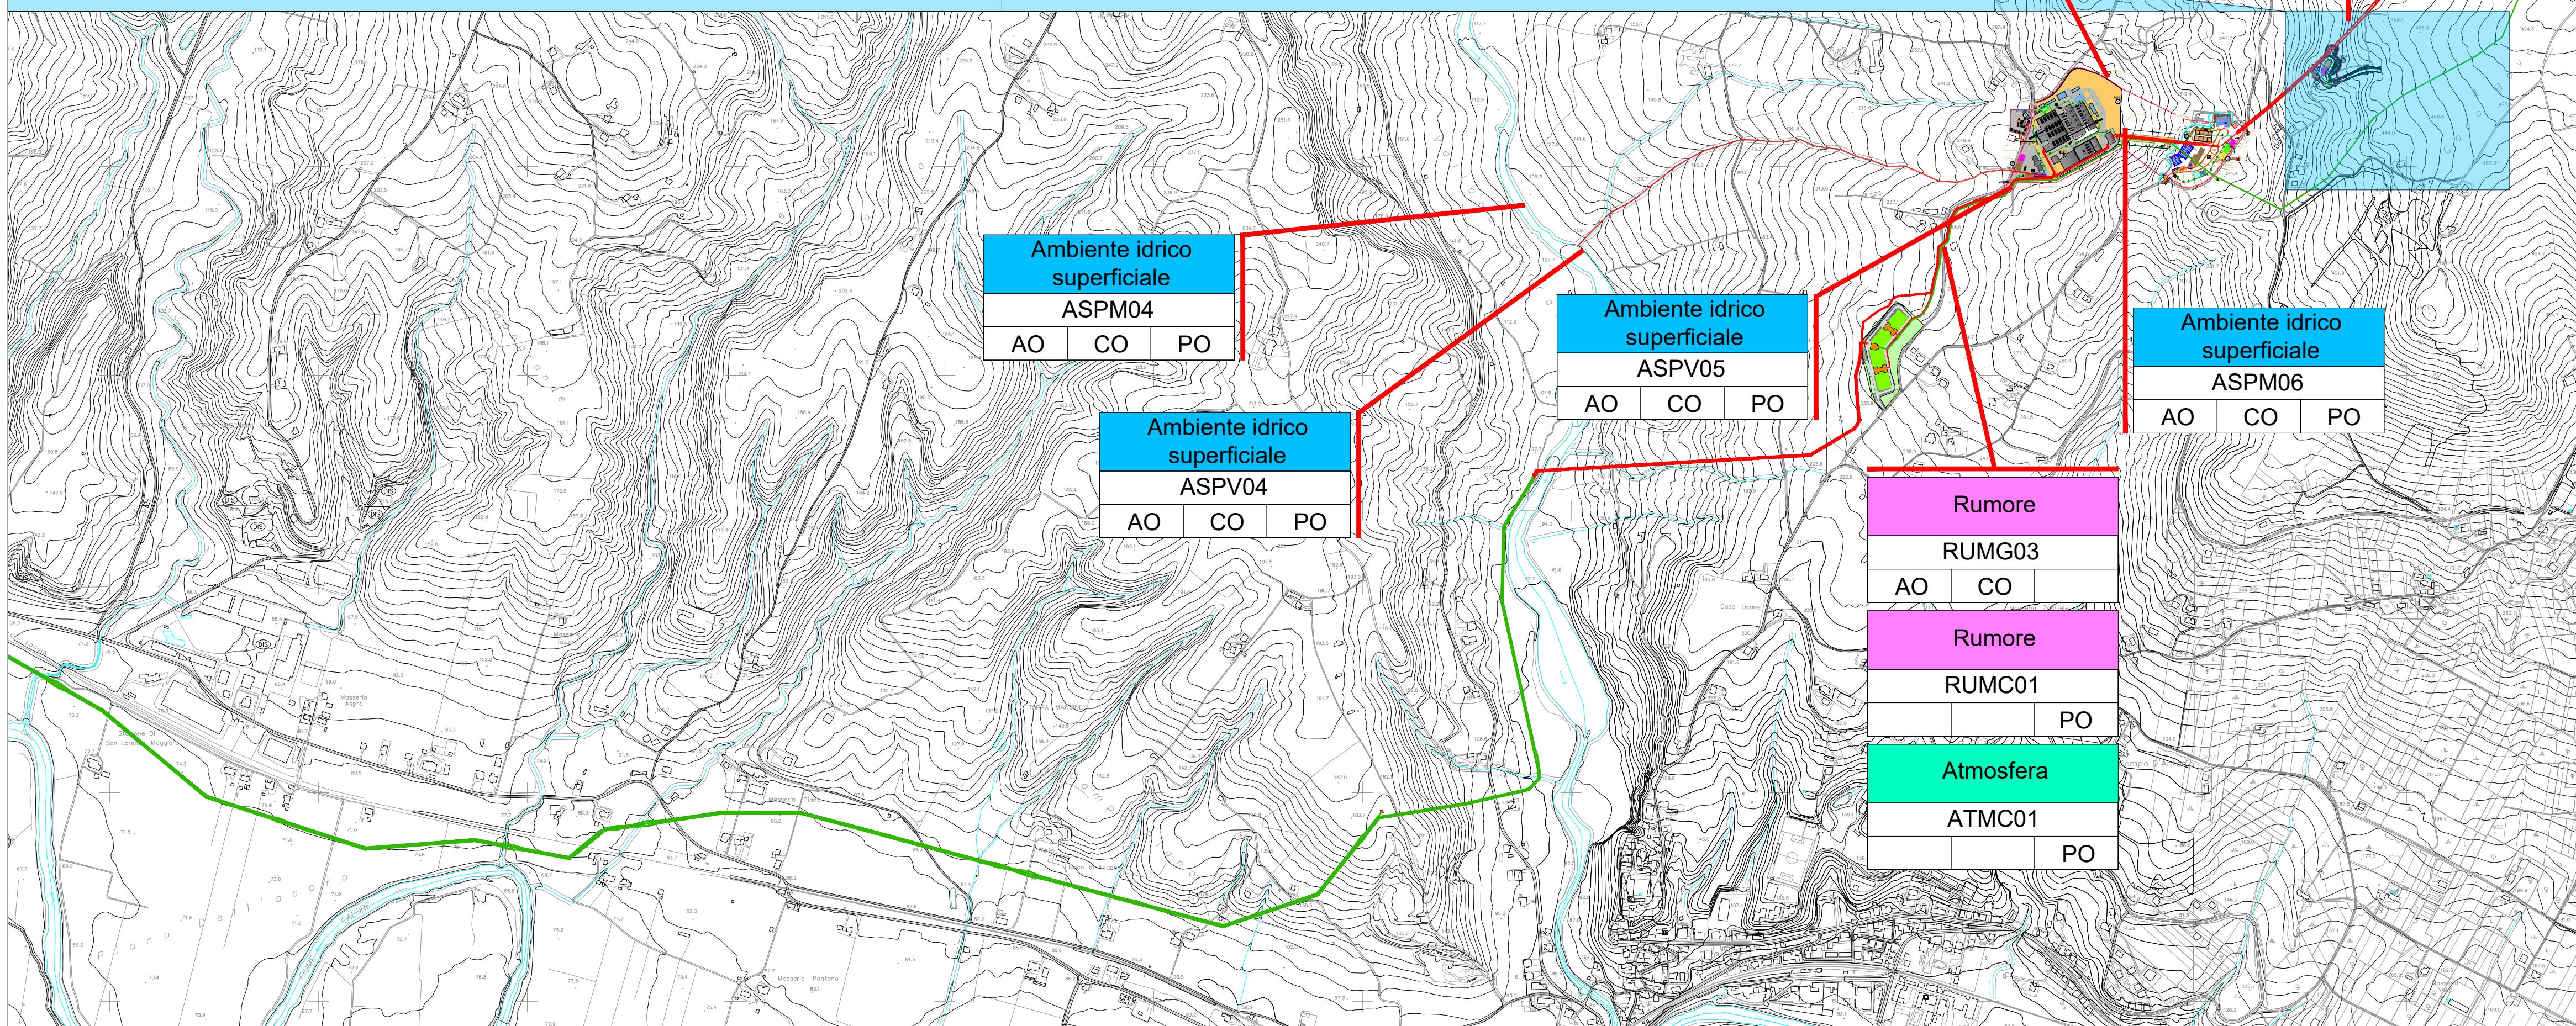






REGIONE CAMPANIA - UFFICIO SPECIALE GRANDI OPERE
Piano Nazionale per la Ripresa e Resilienza
"Investimenti in infrastrutture idriche primarie per la sicurezza dell'approvvigionamento idrico"

M2C4-28-A1-30-PNRR: Utilizzo idropotabile delle acque dell'invaso di Campolattaro e potenziamento dell'alimentazione potabile per l'area Beneventana

LOTTO 1

IL CONSORZIO



Costituito da:







RAGGRUPPAMENTO TEMPORANEO DI PROGETTISTI:





PROGETTO ESECUTIVO	CUP B87B2008990009 CIG LOTTO 1 9993310EC
TITOLO ELABORATO	SCALA
ELABORATI GRAFICI INQUADRAMENTO GENERALE - AMBIENTE PIANO DI MONITORAGGIO AMBIENTALE Planimetria dei punti di monitoraggio - Tavola 3 di 5	1:10.000
FOGLIO	A1

CODIFICA
A0_AMB_00_PMA_D-08_00

AGGIORNAMENTI:			REDDATO	CONTROLL.	APPROV.
REV.	DATA	DESCRIZIONE	M.Fornelli	L.Morra	J.Tarchiani
0	14/02/2024	EMISSIONE			