


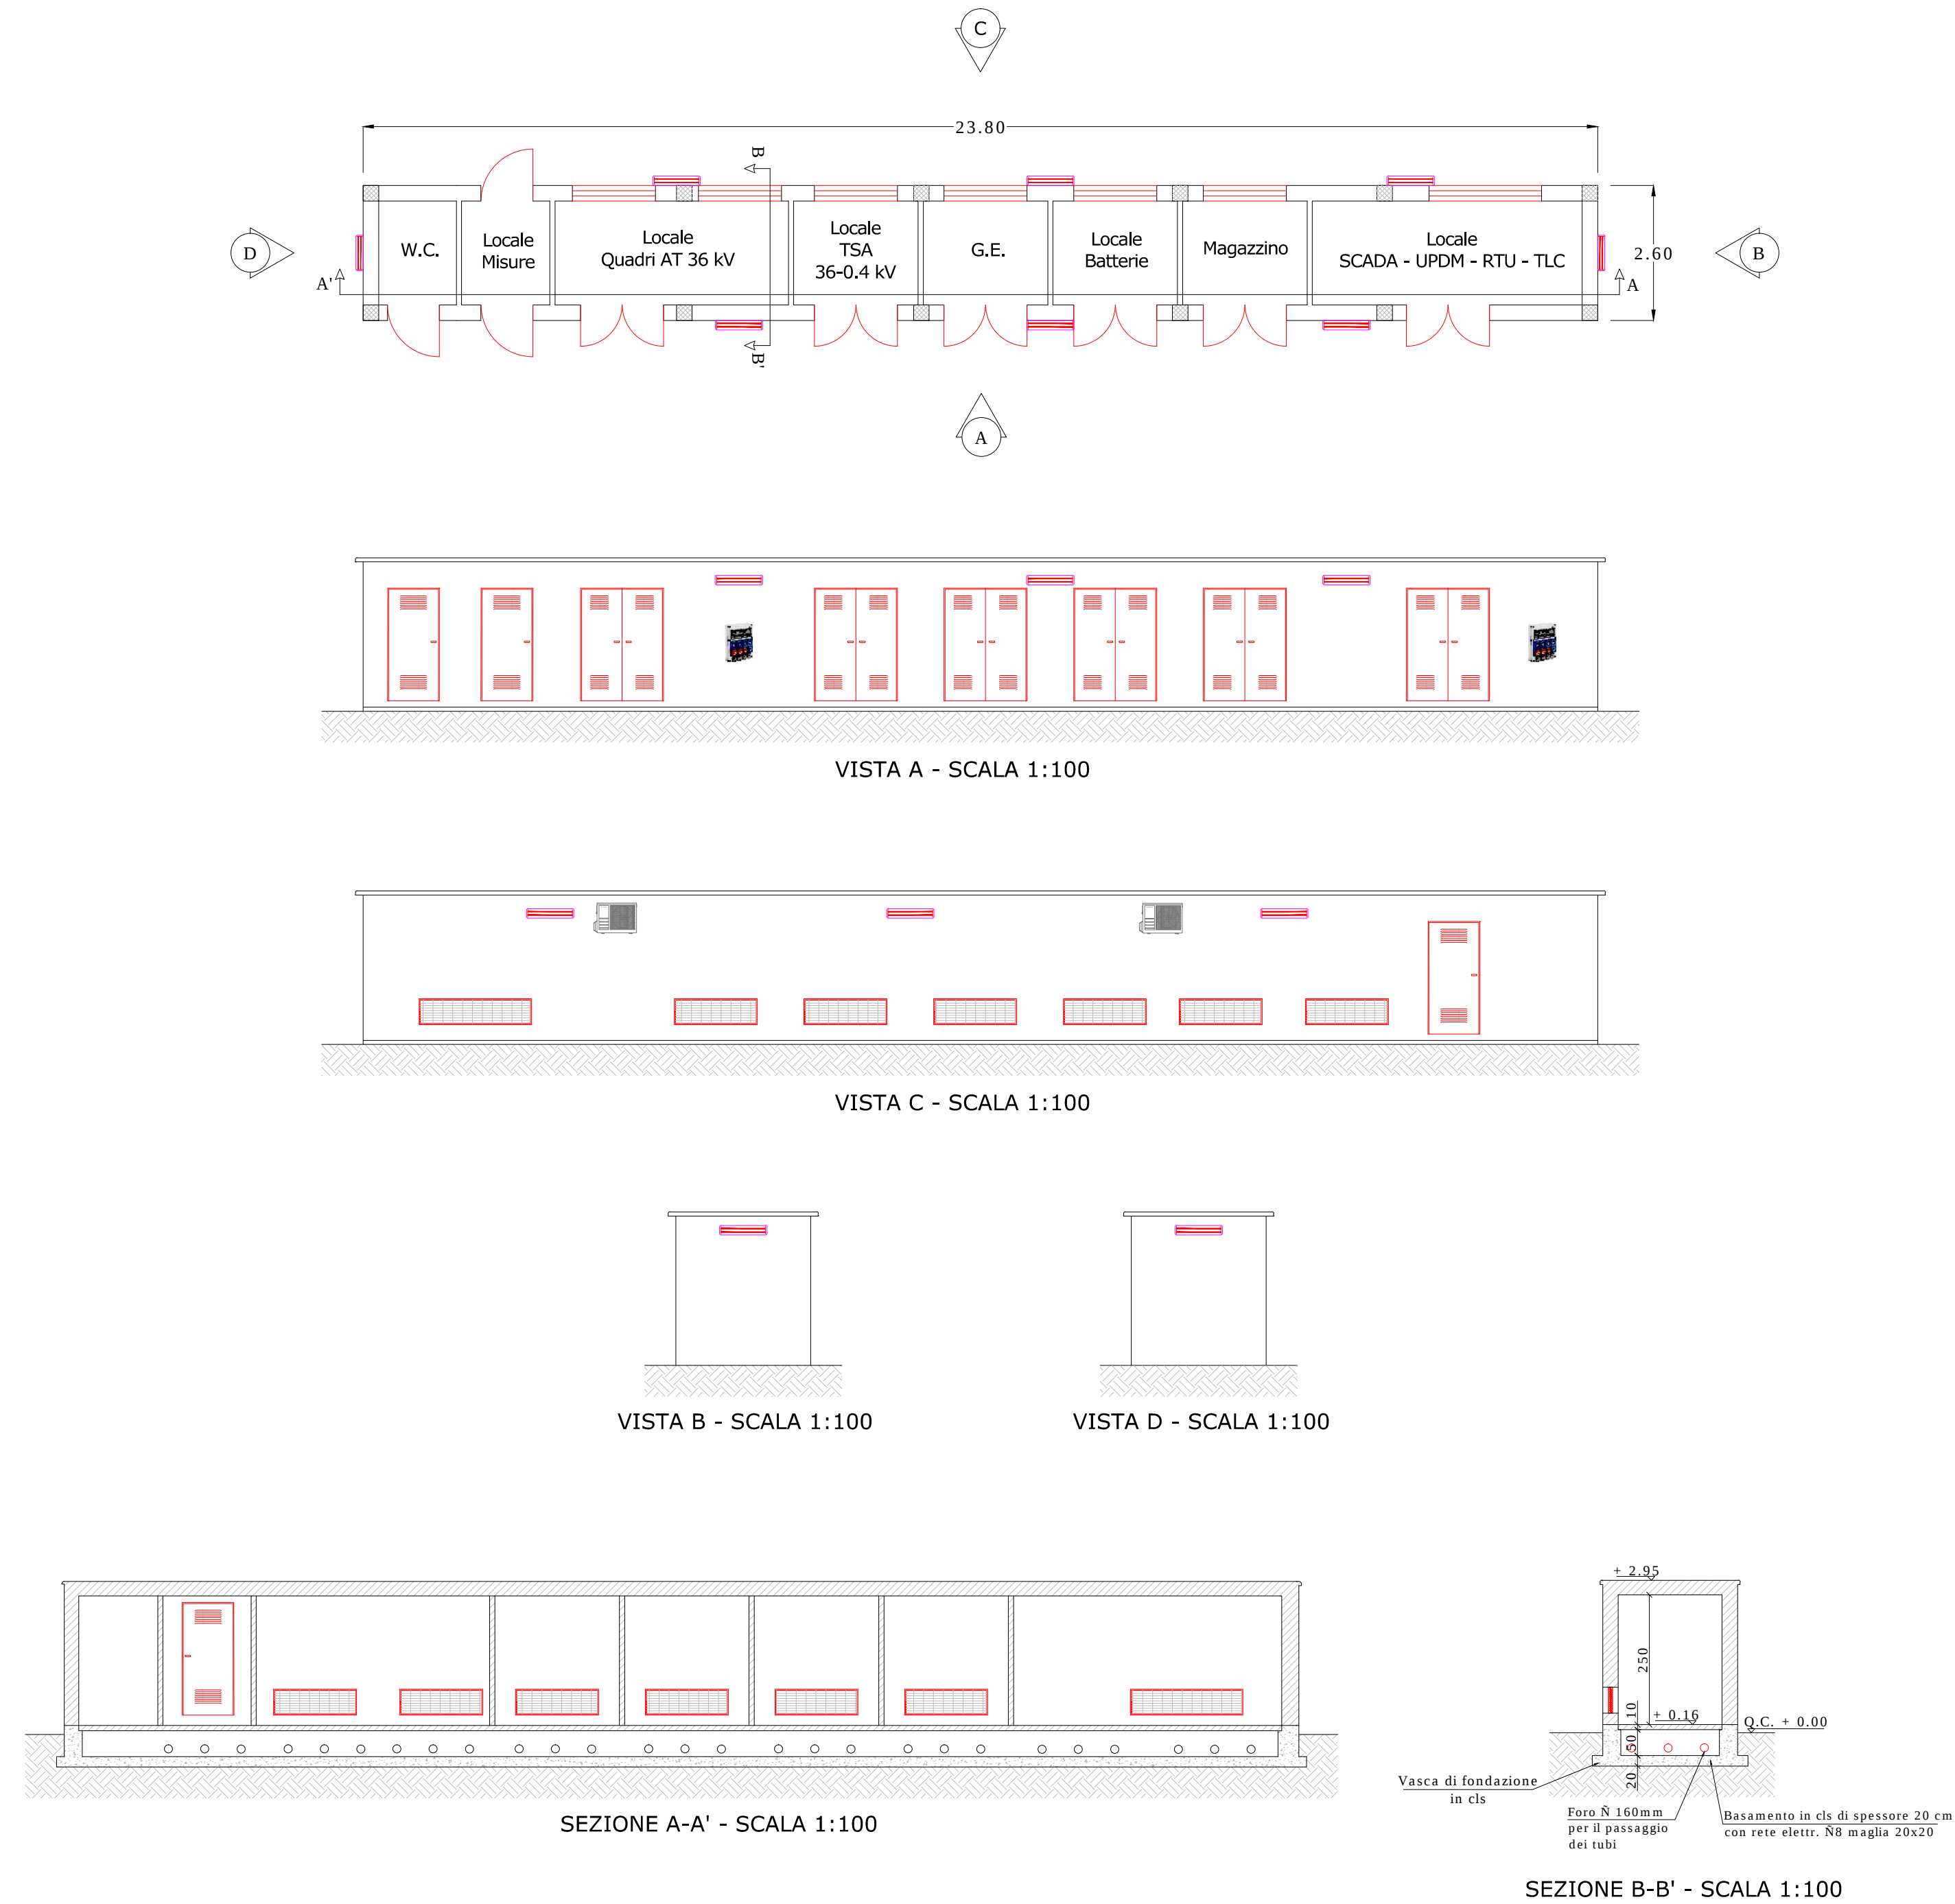

NOTA:  
In fase di progettazione esecutiva si potrà procedere ad una riorganizzazione funzionale e ad una ridefinizione dei volumi dei singoli vani tecnici in edificio utente anche in relazione ad eventuali esigenze in materia di prevenzione incendi.



REGIONE PUGLIA



COMUNE DI MOTTOLA



COMUNE DI CASTELLANETA



Committente:



**MOTTOLA WIND**  
ENERGY & INFRASTRUCTURE

**GINOSA S.r.l.**  
P.IVA 13129970961  
VIA DANTE 7 MILANO (MI)  
C.A.P. 20123

**Progetto per la realizzazione e l'esercizio di un parco eolico denominato "MOTTOLA WIND" della potenza di 33 MW e relative opere connesse nei Comuni di Mottola (TA) e Castellaneta (TA)**

|                                                                                       |                                        |   |          |                                                                  |               |
|---------------------------------------------------------------------------------------|----------------------------------------|---|----------|------------------------------------------------------------------|---------------|
| Documento:                                                                            |                                        | <b>PROGETTO DEFINITIVO</b>   |          | Codice elaborato:                                                |               |
|                                                                                       |                                        |   |          | T.40                                                             |               |
| Elaborato:                                                                            |                                        | SCALA:   | 1:100    |                                                                  |               |
| Cabina elettrica utente: pianta, prospetti e sezioni edificio utente                  |                                        | FOGLIO:   | 1 di 1   |                                                                  |               |
|                                                                                       |                                        | FORMATO:   | A2       |                                                                  |               |
| Nome file:                                                                            | UQZ0SW0_ImpiantiDiUtenza_07-signed.pdf |   |          |                                                                  |               |
| Progettazione:                                                                        |                                        | dott. ing. Gianluca PANTILE<br>Ordine Ing. Brindisi n. 803<br><b>STUDIO ISITREN</b><br>Via Del Lavoro, 15/D - 72100 Brindisi (BR)<br><a href="mailto:pantile.gianluca@ingpec.eu">pantile.gianluca@ingpec.eu</a><br><a href="mailto:info@isitren.com">info@isitren.com</a><br>cell. +39 347 1939994<br>tel./fax +39 0831 548001 |          | Gruppo di lavoro:<br>ing. Francesca Di Campi<br>ing. Fabio Zizzi |               |
|  |                                        |   |          |                                                                  |               |
| Rev:                                                                                  | Data Revisione:                        | Descrizione Revisione:   | Redatto: | Controllato:                                                     | Approvato:    |
|                                                                                       |                                        |   |          |                                                                  |               |
| 00                                                                                    | 31/01/2024                             | PRIMA EMISSIONE   | ISITREN  | GINOSA S.r.l.                                                    | GINOSA S.r.l. |