



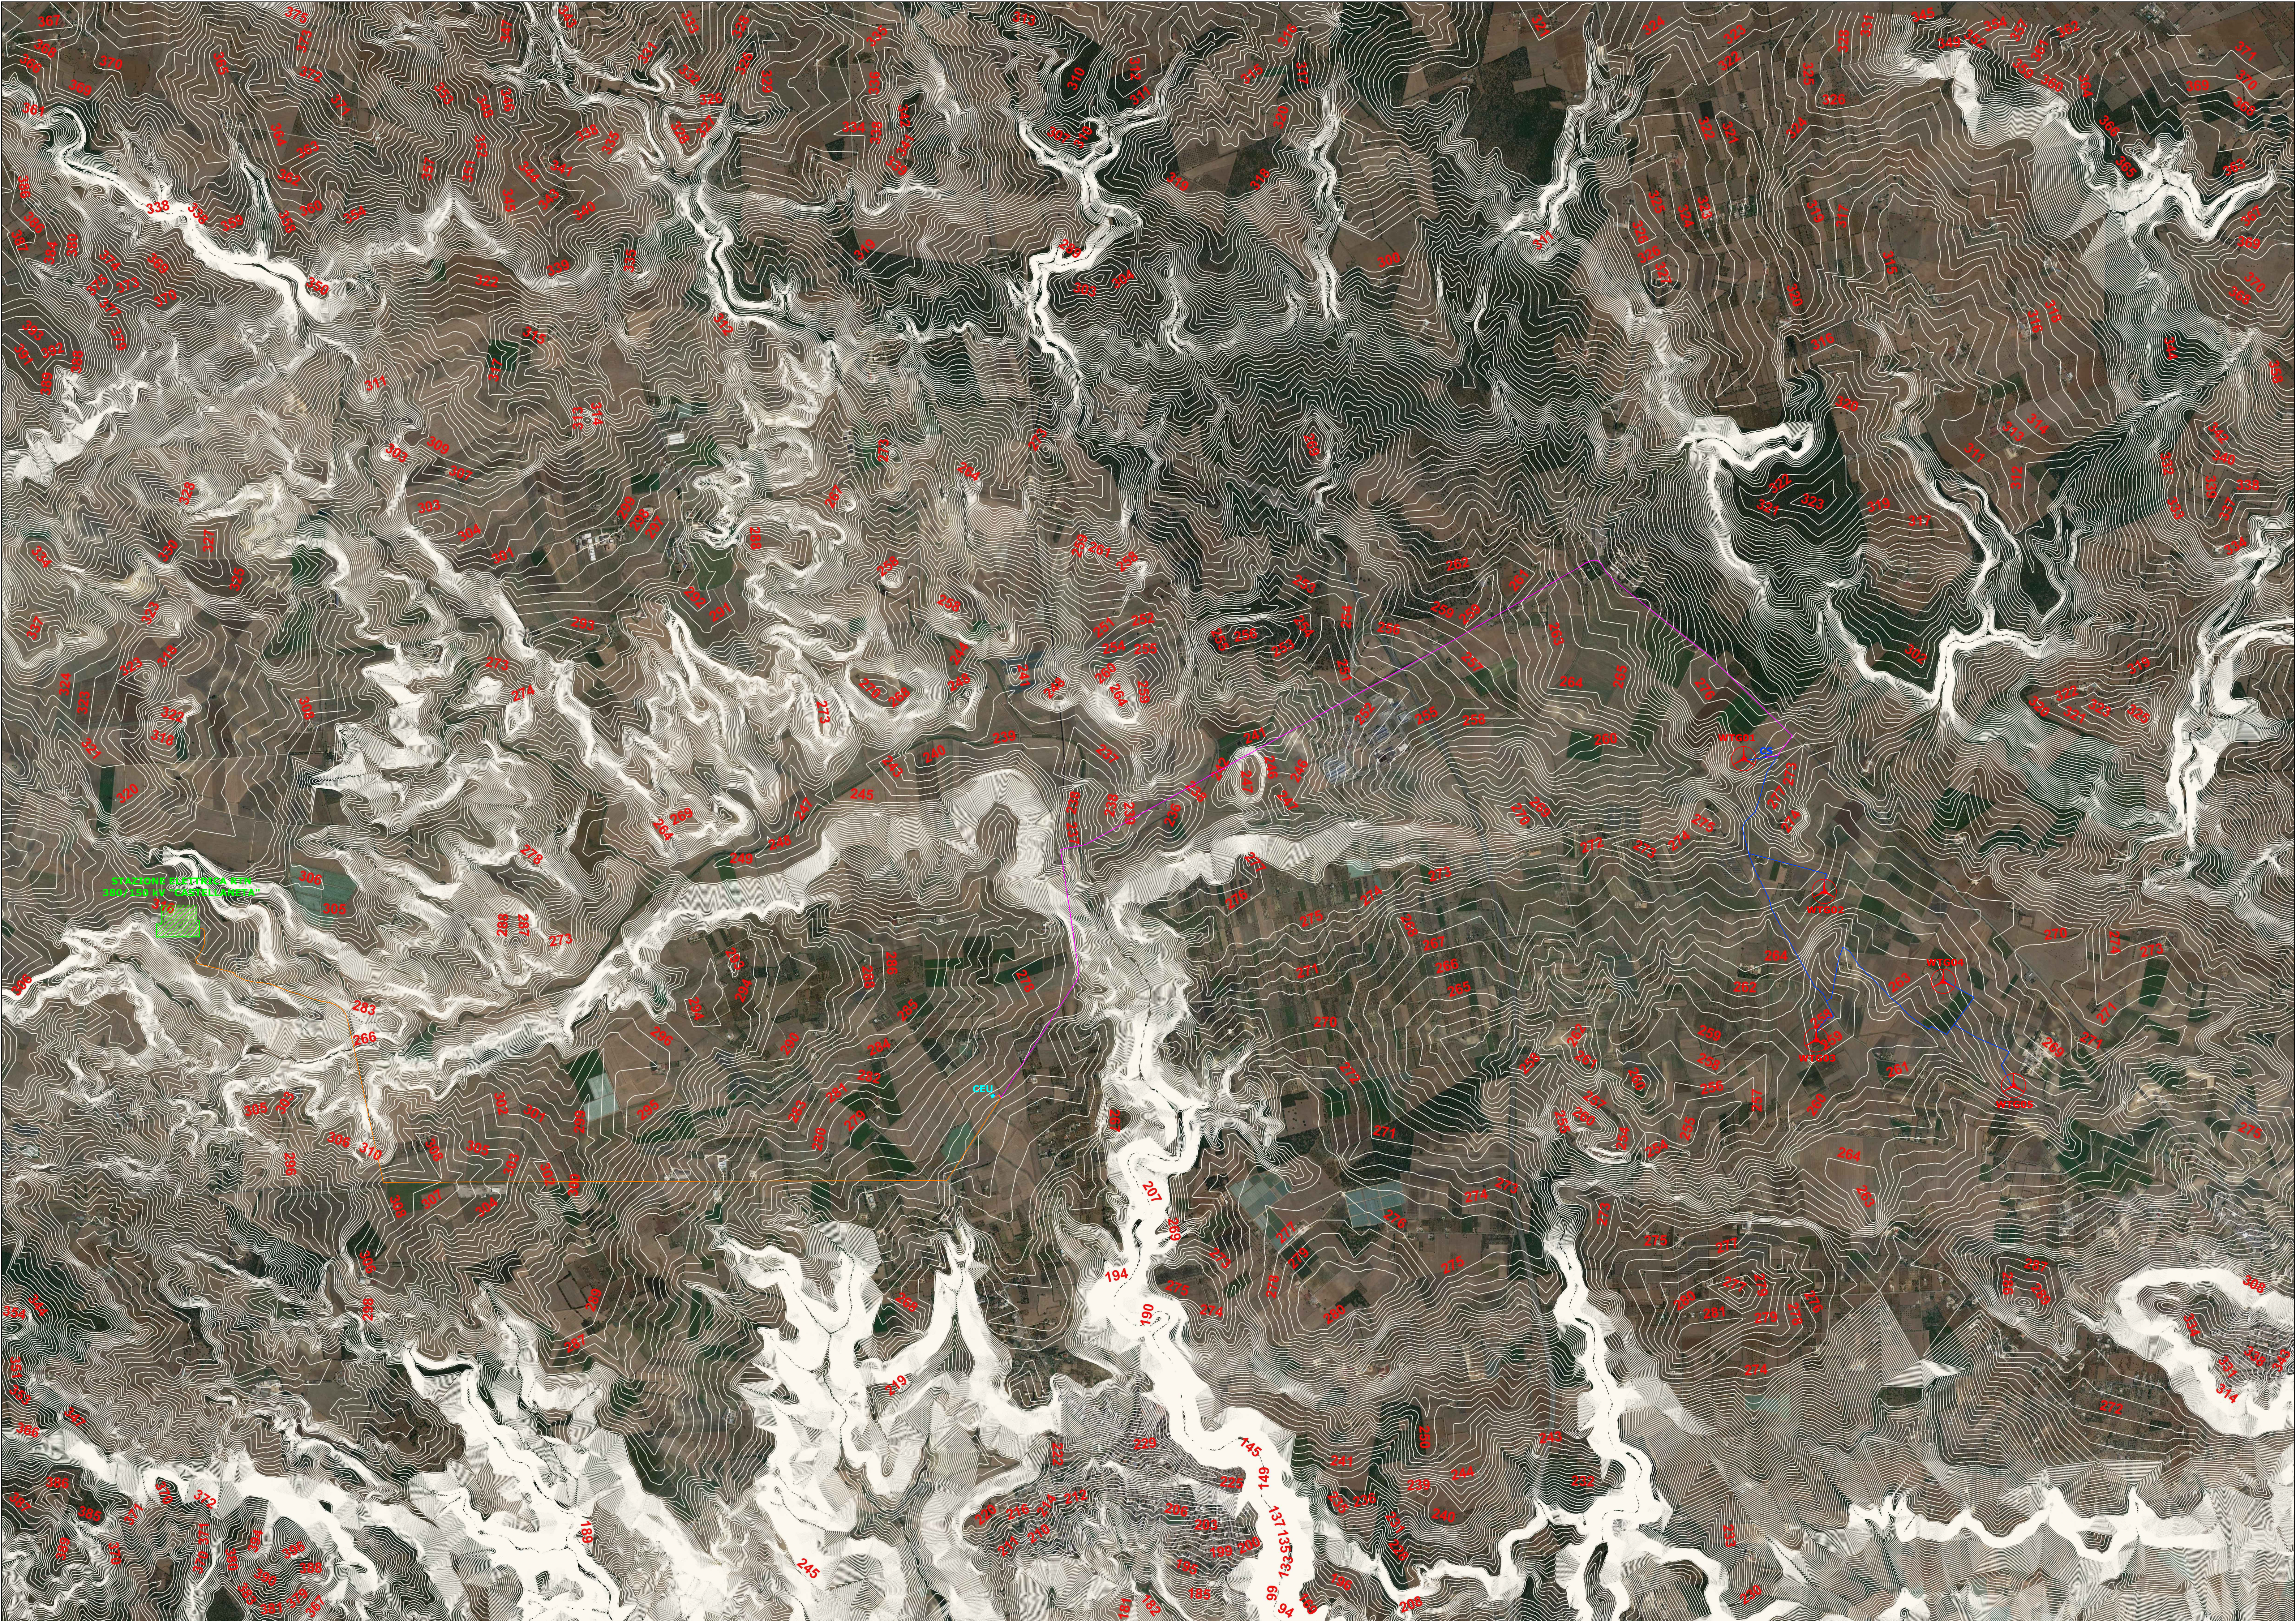

RILIEVO PLANOALTIMETRICO OPERE DI PROGETTO SU LARGA SCALA
SCALA 1:20000

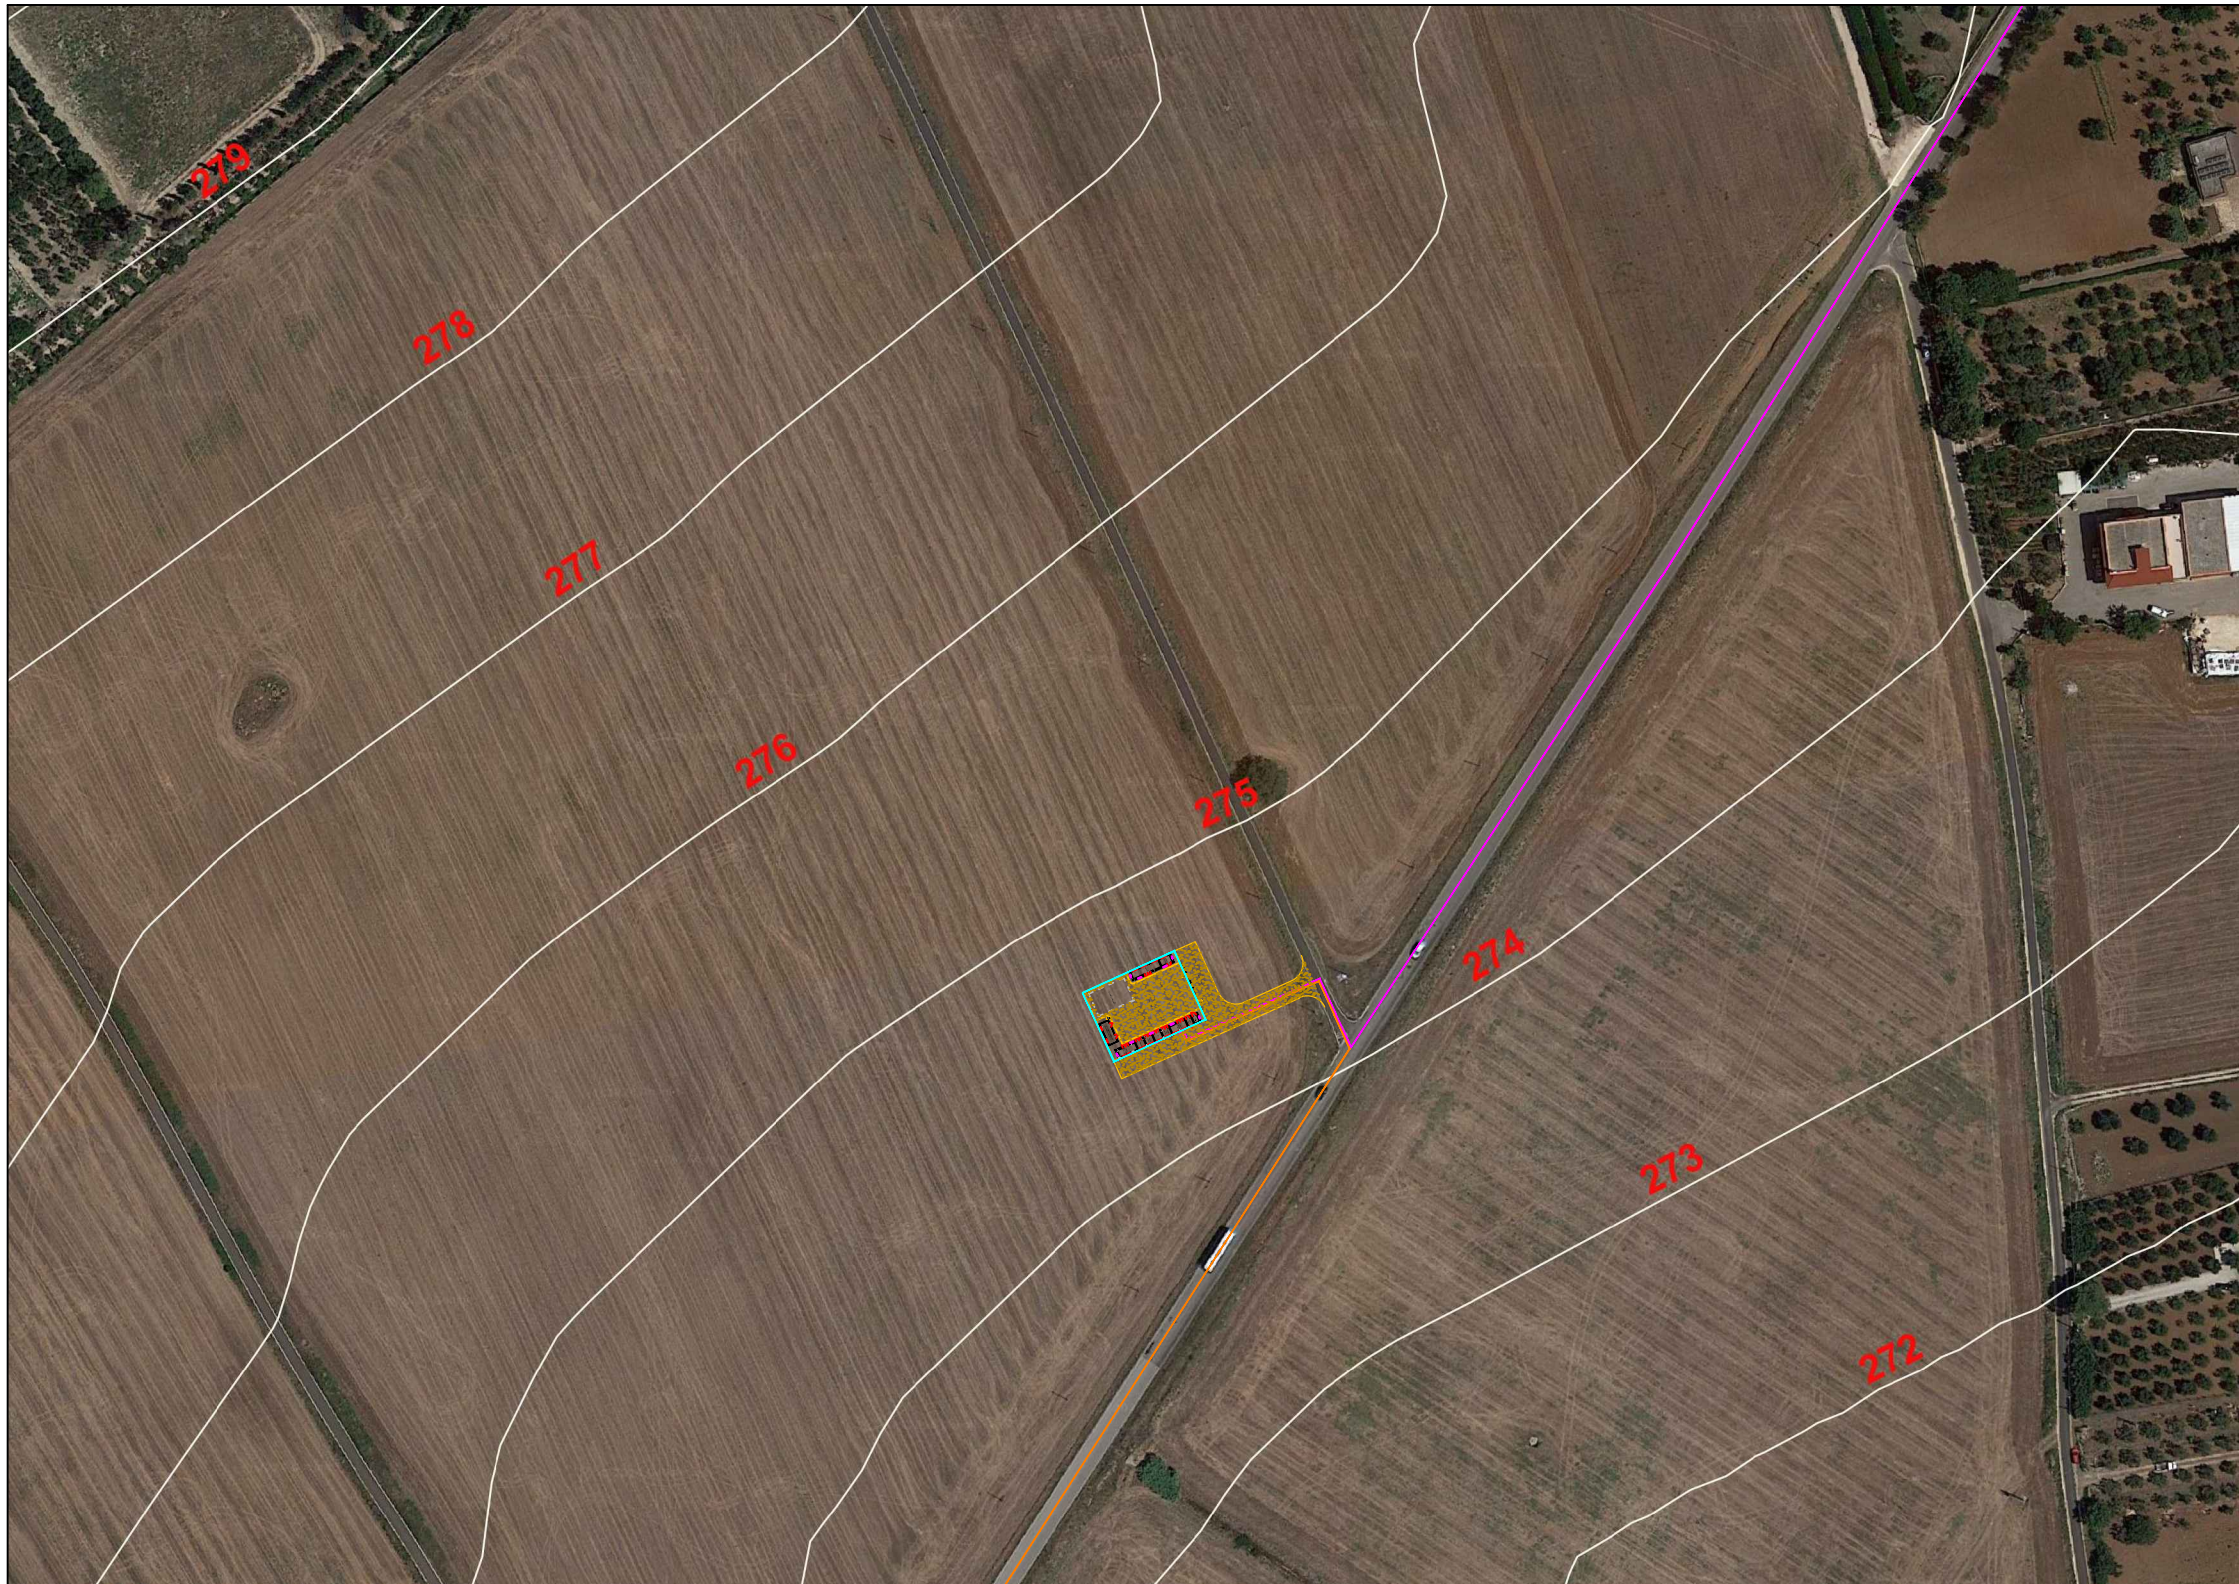

RILIEVO PLANOALTIMETRICO AREA CABINA ELETTRICA UTENTE (CEU)
SCALA 1:2000

LEGENDA	
	AEROGENERATORE
	CABINA DI SEZIONAMENTO (C5)
	ELETTRODOTTI INTERRATI A 36 kV DI DISTRIBUZIONE INTERNA
	ELETTRODOTTI INTERRATI A 36 kV DI VETTORIAMENTO DA C5
	ELETTRODOTTO INTERRATO DI COLLEGAMENTO IN ANTENNA A 36 kV SU FUTURO AMPLIAMENTO STAZIONE ELETTRICA RTN 380/150 kV "CASTELLANETA"
	CABINA ELETTRICA UTENTE (CEU) A 36 kV
	STAZIONE ELETTRICA RTN 380/150 kV "CASTELLANETA"



Comitente:

MOTTOLA WIND
ENERGY & INFRASTRUCTURE
GINOSA S.r.l.
P.IVA 13129970961
VIA DANTE 7 MILANO (MI)
C.A.P. 20123

Titolo del Progetto:

Progetto per la realizzazione e l'esercizio di un parco eolico denominato "MOTTOLA WIND" della potenza di 33 MW e relative opere connesse nei Comuni di Mottola (TA) e Castellana (TA)

Documento:		Codice elaborato:
PROGETTO DEFINITIVO		T.21
Elaborato:	SCALA:	VARIE
Rilievo planimetrico opere di progetto su larga scala	FOGLIO:	1 di 1
	FORMATO:	A0

Nome file: UQ20540_RilievoPlanimetrico_00.signed.pdf	
Progettazione:	
STUDIO ISITREN dot. ing. Gianluca PANTILE Studio ISITREN Via Del Lavoro, 15/D - 72100 Brindisi (BR) pantile.gianluca@isitreng.it info@isitreng.it tel./fax +39 0831 548001	 ing. Francesca Di Campi ing. Fabio Zizzi

Rev.	Data Revisione:	Descrizione Revisione:	Redatto:	Controllato:	Approvato:
00	31/01/2024	PRIMA EMISSIONE	ISITREN	GINOSA S.r.l.	GINOSA S.r.l.