

COORDINATE:

41°34'27.1"N  
15°22'08.6"E

LEGGENDA:

- AREA IN DISPONIBILITA' GIURIDICA
- ELETTRODOCITO AT TERNA
- RECINZIONE
- AREA BESS
- VIABILITA' DI PROGETTO
- TRACKER 2S 60
- TRACKER 1S 30
- CABINA
- SIEPE PERIMETRALE
- CAVIDOTTO MT X-ELIO

REV. DATA DESCRIZIONE:

REV.	DATA	DESCRIZIONE

REVISIONI:

REDATTO:	VERIFICATO:	APPROVATO:	CLIENTE:

CLIENTE:

**X-ELIO**

X-ELIO LUCERA S.r.l.  
Corso Vittorio Emanuele II n. 340 - 00186 ROMA  
Tel +39 06.8412640 - Fax +39 06.8551726  
Partita IVA n° 17129671008

PROGETTISTA: architettura sostenibile  
Viale Sanio, 95 - 00143 - Roma  
info@architetturasostenibile.com


PROGETTO:  
**PROGETTO AGROVOLTAICO LUCERA**  
Realizzazione di un impianto Agrovoltico di potenza pari a 37,25 MWp e relative opere di connessione alla RTN

LOCALITA':  
REGIONE PUGLIA, COMUNI DI LUCERA (FG) E SAN SEVERO (FG)

TITOLO:  
**TRACCIATO CAVI MT**

PRATICA N:	FORMATO:	N°DISEGNO:	FOGLIO:	REV:
	A2	AS_LUC_G.3.2.3c		

DATA:	SCALA:
04/2024	1:10.000

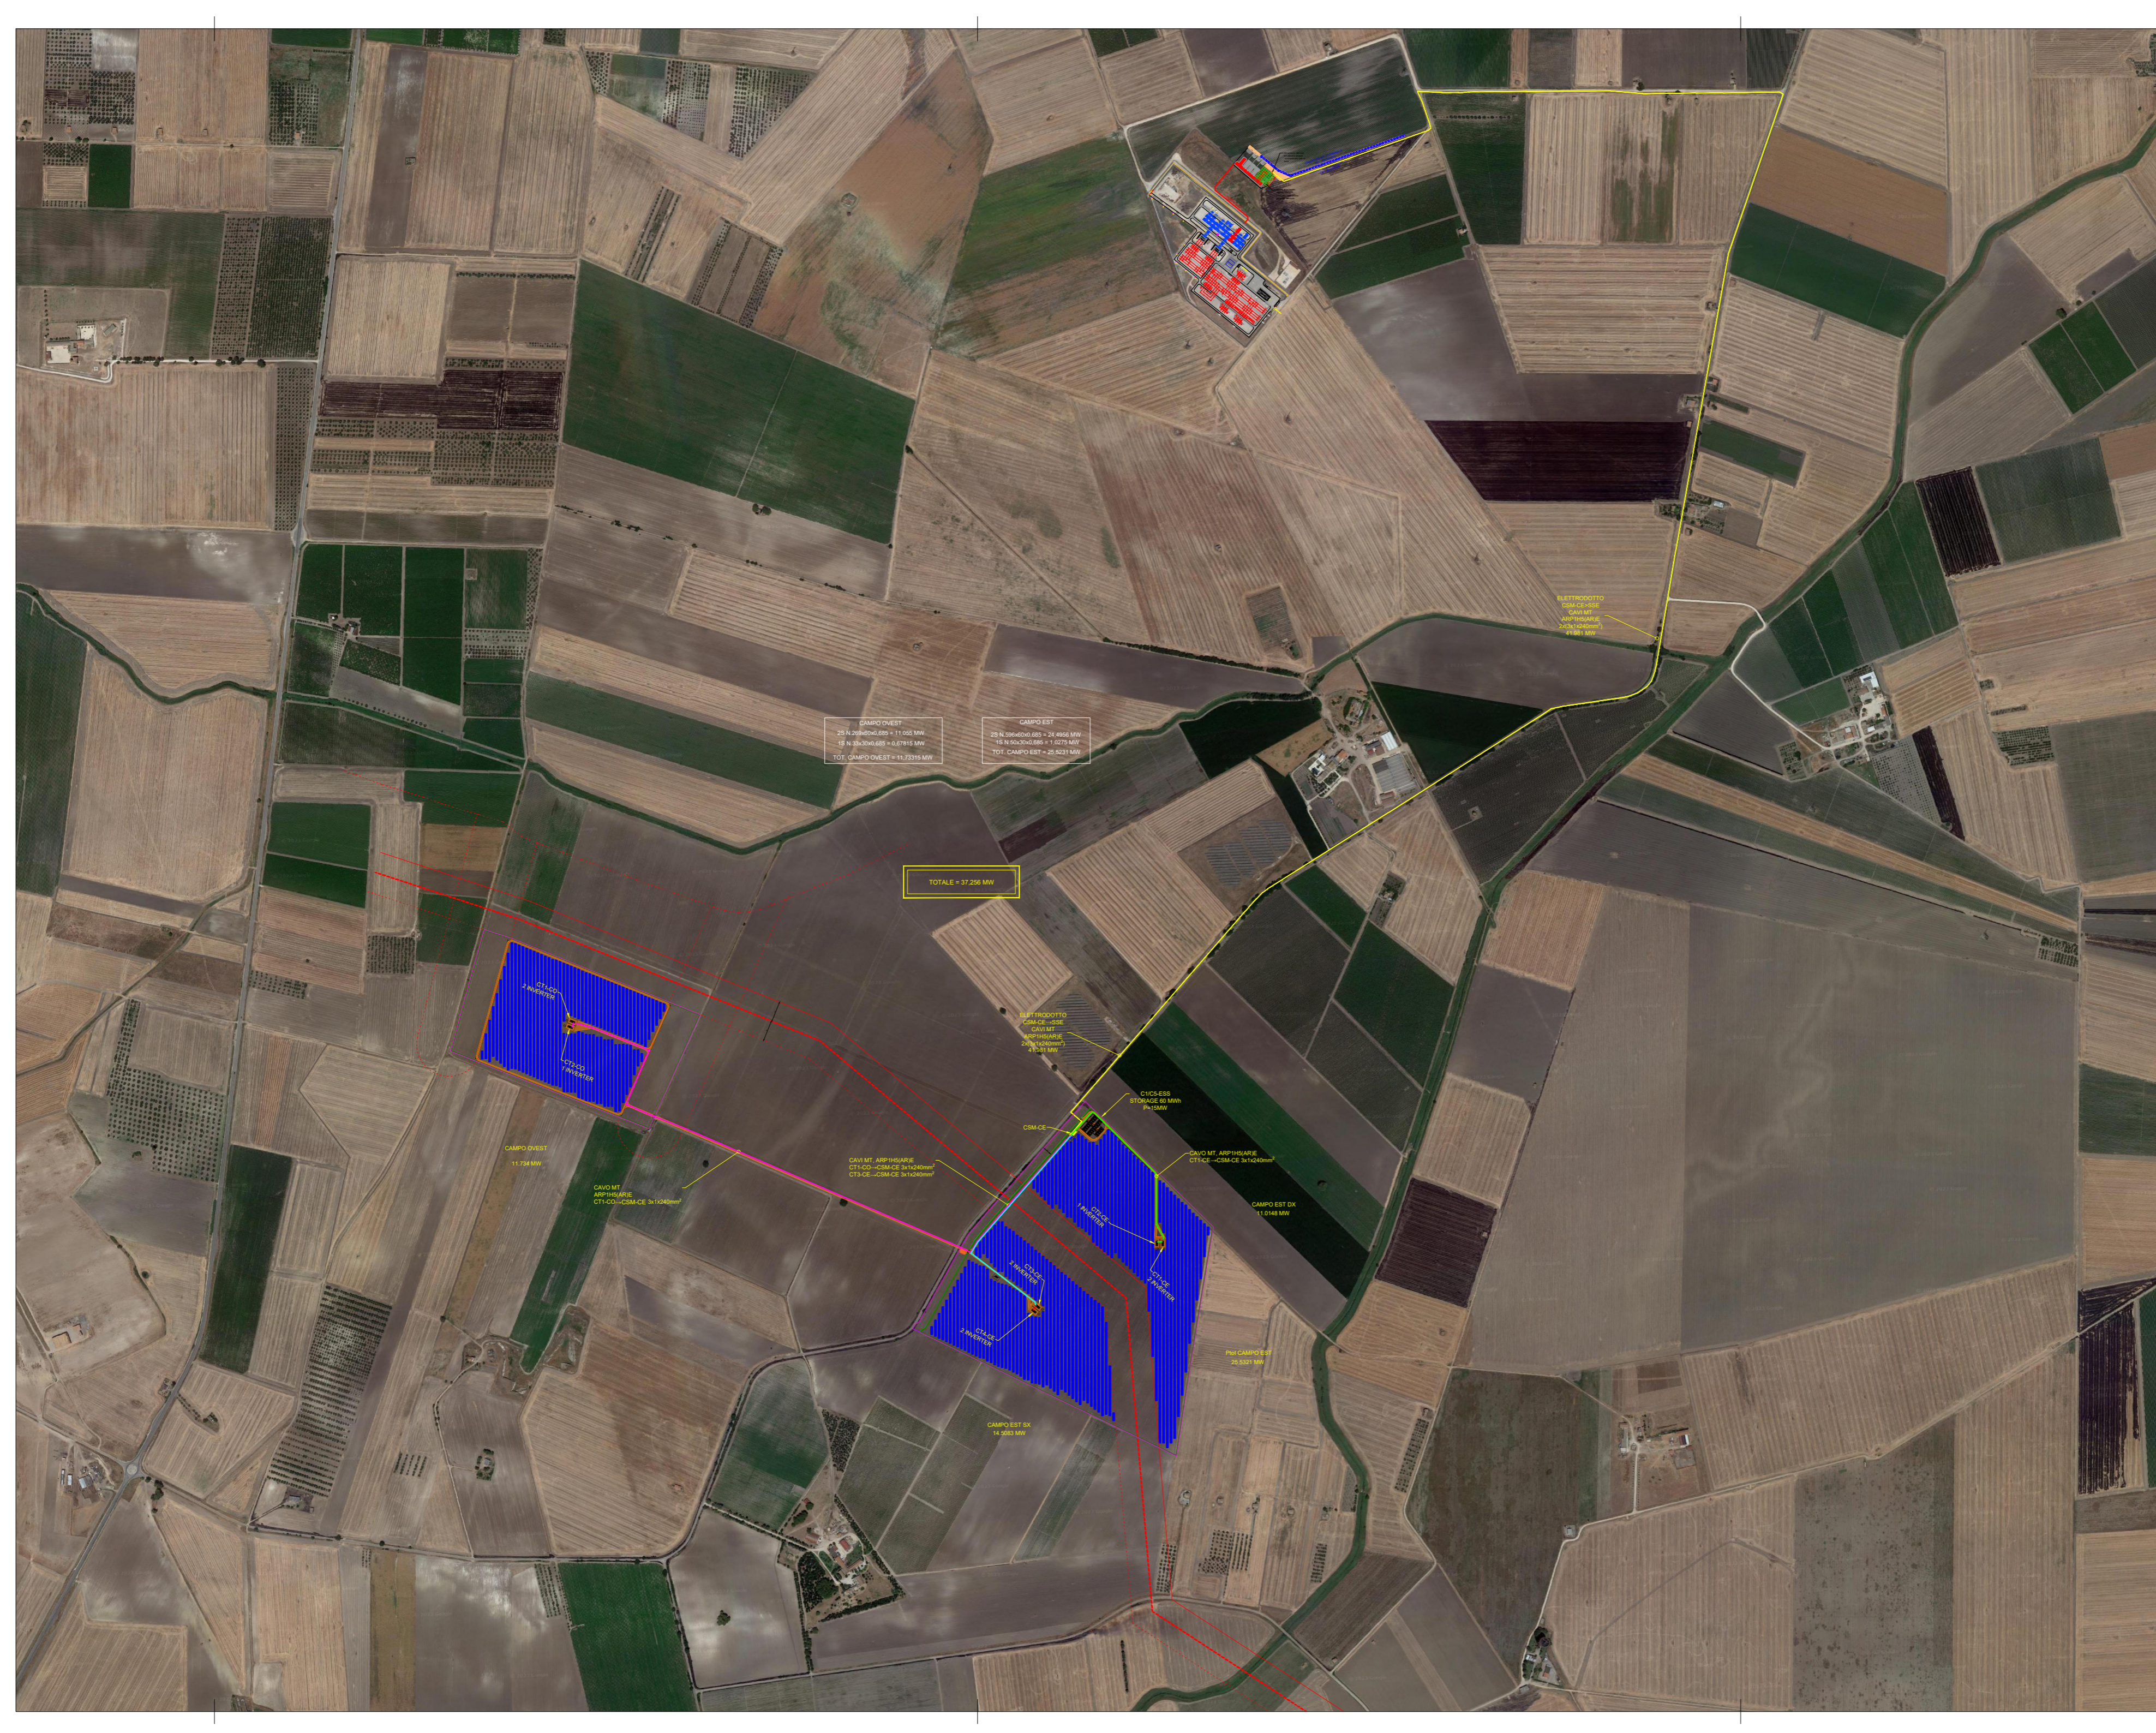

CAMPO OVEST  


TOTALE = 37,256 MW

CAMPO OVEST  
11.734 MW




CAMPO EST SX  


CAMPO EST DX  
11.0148 MW




CRM-CE



