


COORDINATE:


41°34'27.1"N
15°22'08.6"E

LEGENDA:


CAMPO OVEST	ha	ha
Superficie totale appezzamento		16,0597
Superficie opere stradali	0,72	0,734
Aree edifici servizio impianto	0,014	
Aree a disposizione agricola		
Superficie bordure perimetrali		5,1257
Aree inerbite		
Aree di terreno libere tra i pannelli	4,67	
Superficie pannelli su tracker	5,53	

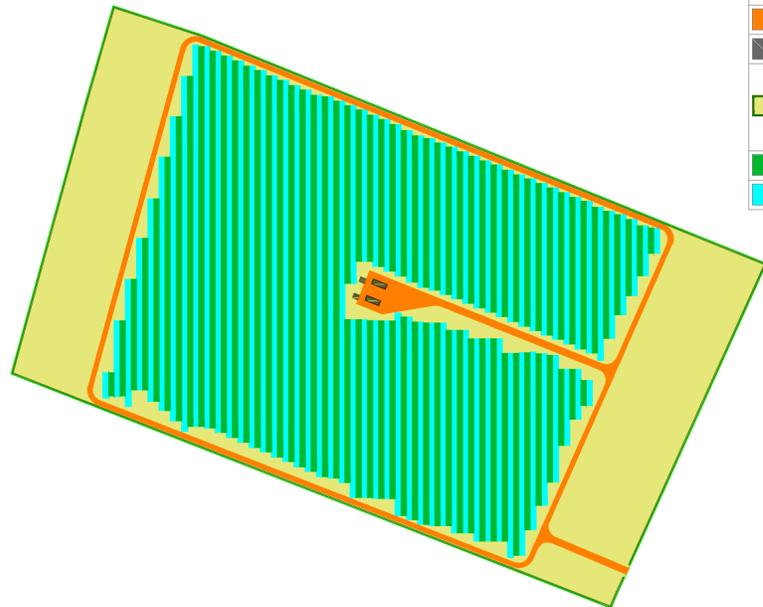

CAMPO OVEST	ha	ha
Superficie totale appezzamento		16,0597
Superficie opere stradali	0,72	0,734
Aree edifici servizio impianto	0,014	
Superficie agricola (≥70% di 16,0597 ha = 11,24179ha)	15,3257	> 11,24179
LAOR = $\frac{\text{Superficie pannelli su tracker}}{\text{Superficie agricola}} < 40\%$		
LAOR = $\frac{5,53}{15,3257} = 0,360 = 36,0\% < 40\%$		

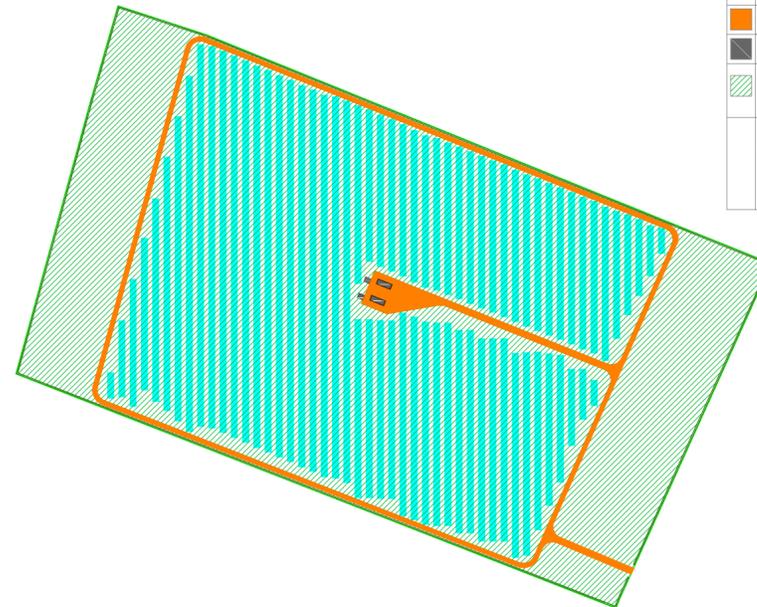

CAMPO EST	ha	ha
Superficie totale appezzamento		33,65
Superficie opere stradali	0,6196	0,8331
Aree edifici servizio impianto	0,0367	0,8331
Aree BESS	0,1795	
Aree a disposizione agricola		
Superficie bordure perimetrali		10,8569
Aree inerbite		
Aree di terreno libere tra i pannelli	9,92	
Superficie pannelli su tracker	12,04	

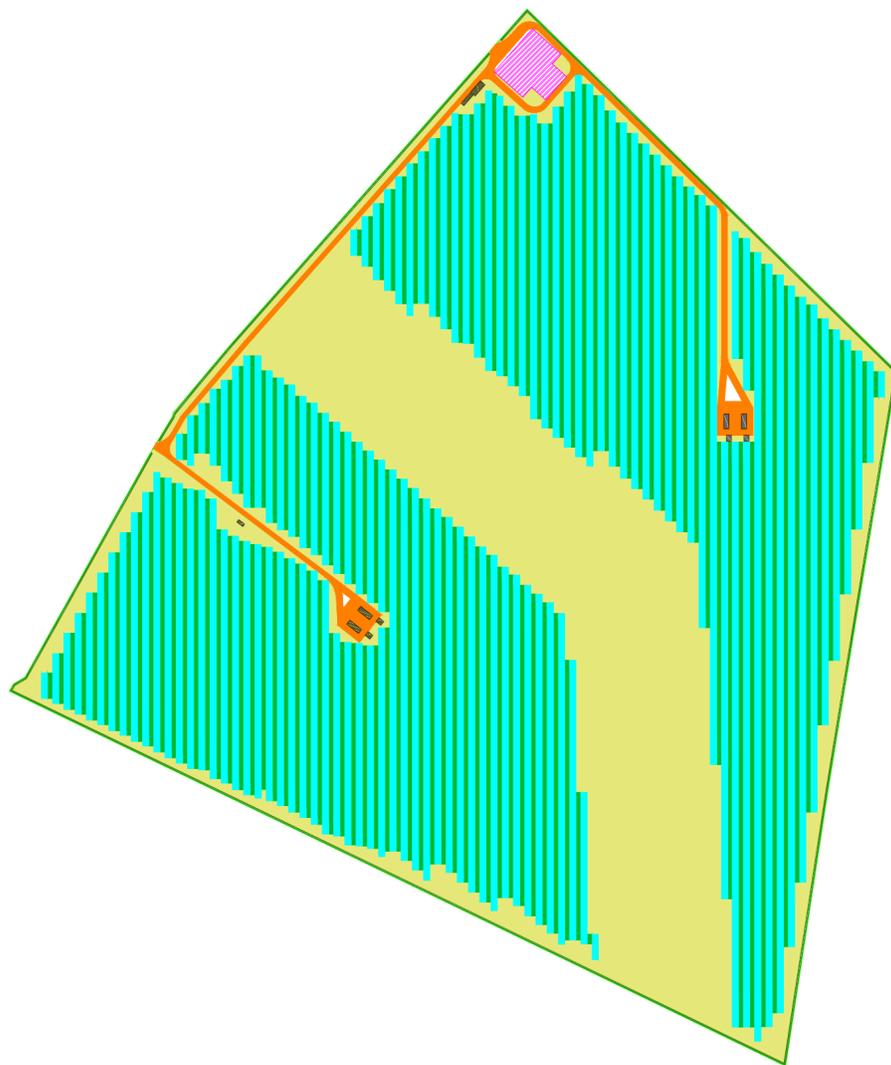

CAMPO EST	ha	ha
Superficie totale appezzamento		33,65
Superficie opere stradali	0,6196	0,8331
Aree edifici servizio impianto	0,0367	0,8331
Aree BESS	0,1795	
Superficie agricola (≥70% di 33,65ha = 23,555ha)	32,8169	> 23,555
LAOR = $\frac{\text{Superficie pannelli su tracker}}{\text{Superficie agricola}} < 40\%$		
LAOR = $\frac{12,04}{32,8169} = 0,366 = 36,6\% < 40\%$		



REV.	DATA:	DESCRIZIONE:

REVISIONI:	REDDATTO:	VERIFICATO:	APPROVATO:	CLIENTE:

CLIENTE:
X-ELIO
X-ELIO LUCERA S.r.l.
Corso Vittorio Emanuele II n. 349 - 00186 ROMA
Tel. +39 06.8412640 - Fax +39 06.8551726
Partita IVA n° 17129671008

PROGETTISTA:
architettura sostenibile
Viale Sanzio, 95 - 00143 - Roma
info@architetturasostenibile.com



PROGETTO:
PROGETTO AGRIVOLTAICO LUCERA
Realizzazione di un impianto Agrivoltaico di potenza pari a 37,25 MWp e relative opere di connessione alla RTN

LOCALITA': REGIONE PUGLIA, COMUNI DI LUCERA (FG) E SAN SEVERO (FG)

TITOLO:
AREE VERDI INTERNE ALL'IMPIANTO

PRATICA N:	FORMATO:	N°DISEGNO:	FOGLIO:	REV:
	A2	AS_LUC_V.19		

DATA:	SCALA:
02\2024	1:4.000