



REGIONE
SICILIANA



COMUNE DI
CONTESSA ENTELLINA



COMUNE DI SANTA
MARGHERITA DI BELICE



COMUNE DI
SAMBUCA DI SICILIA



COMUNE DI
MENFI



Committente:



CONTESSA ENTELLINA
ENERGY & INFRASTRUCTURE

CONTESSA ENTELLINA S.R.L.
P.IVA 1329980960
VIA DANTE 7 MILANO C.A.P. 20123

Titolo del Progetto:

Progetto per la realizzazione e l'esercizio di un parco eolico denominato "Contessa Entellina" di 39,6 MW con sistema di accumulo di 12 MW e le relative opere connesse da svilupparsi nei comuni di Contessa Entellina (PA), Santa Margherita di Belice (AG), Sambuca di Sicilia (AG) e Menfi (AG)

Documento:

PROGETTO DEFINITIVO

N° Tavola:

EPD0071

Elaborato:

Schema funzionale tipo aerogeneratore

SCALA:

-

FOGLIO:

1 di 1

FORMATO:

A3

folder: Elettrico_Tavole


Nome File: RS06EPD0071A0.pdf

Progettazione:




NEW DEVELOPMENTS srl
piazza Europa, 14 - 87100 Cosenza (CS)

Progettisti:

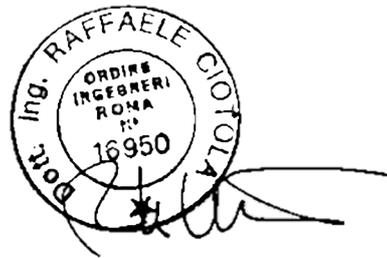

dott.ing. Raffaele Ciotola

Rev:	Data Revisione:	Descrizione Revisione	Redatto	Controllato	Approvato
00	11/12/2023	PRIMA EMISSIONE	New Dev.	CONTESSA ENTELLINA	CONTESSA ENTELLINA

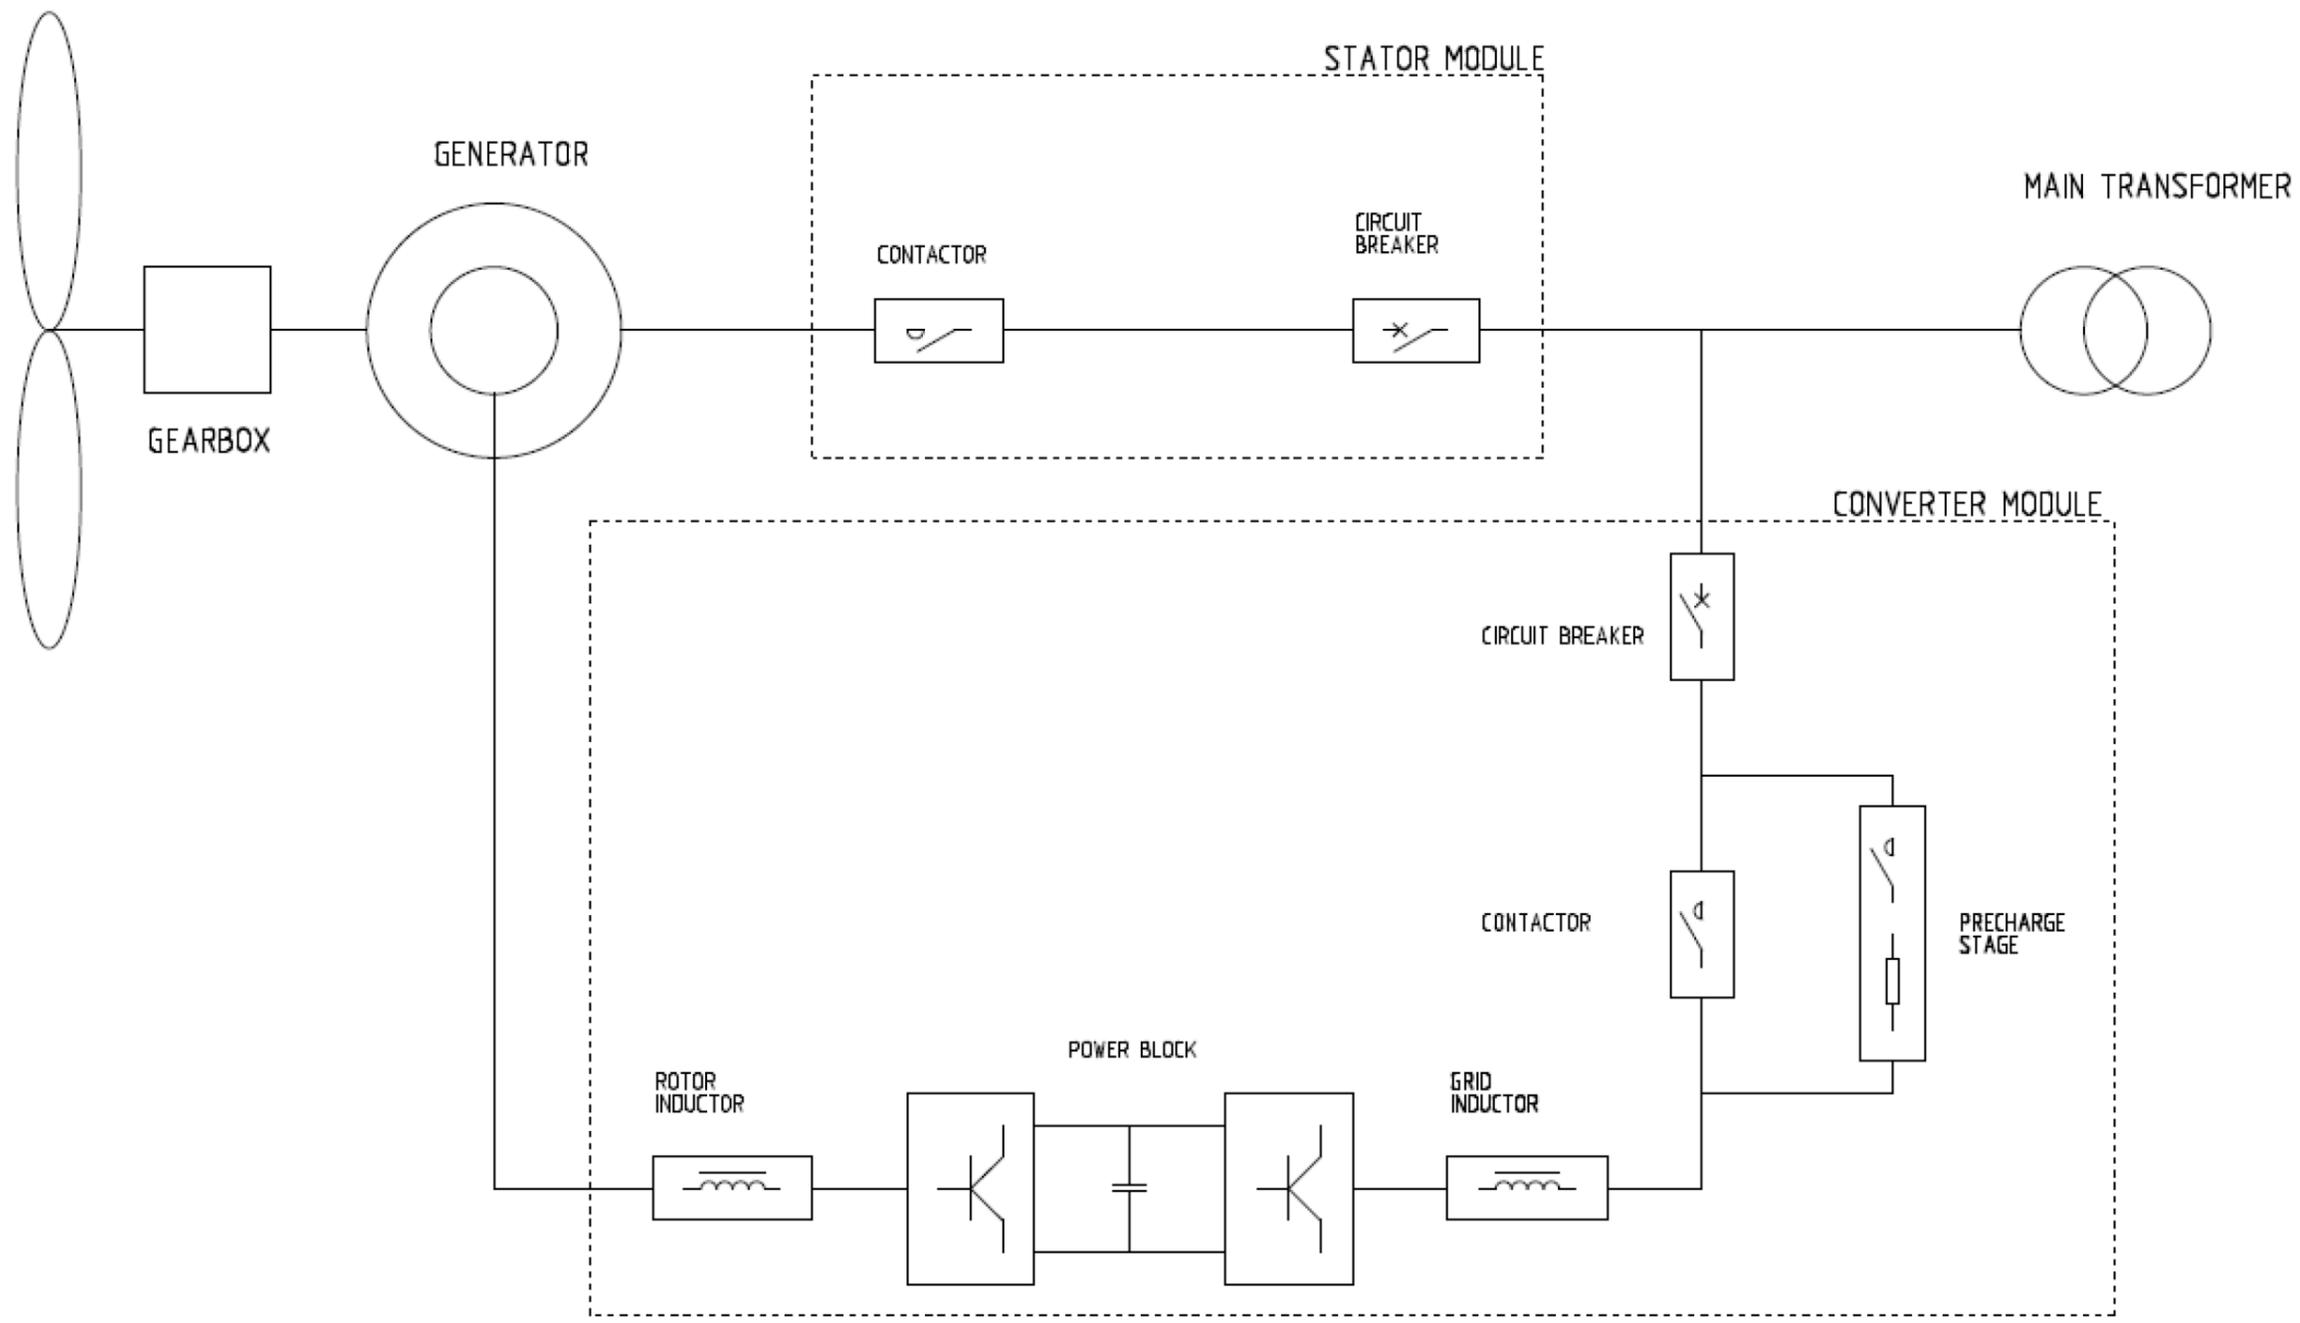

Schema funzionale tipo Aerogeneratore SG 170