

[*] La SP64 non presenta alcuna segnaletica di chilometraggio e sembra essere costituita da due strade non collegate. Dunque per indicare sommariamente la posizione degli interventi è stato contato il km a partire dall'incrocio della SS120 e della SP228 da cui iniziano le due strade.

[**] Le interferenze previste con le strade gestite dalla Provincia della Città metropolitana di Palermo fanno riferimento all'occupazione temporanea per la posa dei cavidotti e l'adeguamento della viabilità ai fini del passaggio dei mezzi di trasporto per la fase di cantiere (anche questi di carattere temporaneo).

ID	Strada Provinciale	Inizio conteggio dalla strada [*]	Dal km	Al km	Tipologia interferenza
1	SP64	SS120	0 + 000	0 + 080	Temporanea - Adeguamento sede stradale
2	SP64		0 + 744	0 + 803	Temporanea - Adeguamento sede stradale
3	SP64		1 + 525	1 + 594	Temporanea - Adeguamento sede stradale
4	SP64		2 + 316	2 + 386	Temporanea - Adeguamento sede stradale
5	SP64		2 + 889	3 + 073	Temporanea - Adeguamento sede stradale
6	SP64		3 + 343	3 + 488	Temporanea - Adeguamento sede stradale
7	SP64		4 + 526	4 + 631	Temporanea - Adeguamento sede stradale
8	SP64		4 + 758	4 + 834	Temporanea - Adeguamento sede stradale
9	SP64		5 + 537	5 + 657	Temporanea - Adeguamento sede stradale
10	SP64		6 + 042	6 + 114	Temporanea - Adeguamento sede stradale
11	SP64		6 + 418	6 + 655	Temporanea - Adeguamento sede stradale
12	SP64		7 + 002	7 + 143	Temporanea - Adeguamento sede stradale
13	SP64		7 + 275	7 + 447	Temporanea - Adeguamento sede stradale
14	SP64		7 + 741	7 + 867	Temporanea - Cavidotto
15	SP64		7 + 867	7 + 908	Temporanea - Adeguamento sede stradale
16	SP64		10 + 454	10 + 571	Temporanea - Adeguamento sede stradale
17	SP64	SP228	1 + 891	2 + 138	Temporanea - Adeguamento sede stradale
18	SP64		2 + 138	2 + 200	Temporanea - Cavidotto
19	SP64		2 + 200	2 + 329	Temporanea - Adeguamento sede stradale
20	SP64		2 + 329	2 + 373	Temporanea - Cavidotto
21	SP64		2 + 373	2 + 529	Temporanea - Adeguamento sede stradale
22	SP64		2 + 529	3 + 325	Temporanea - Cavidotto
23	SP64		3 + 325	3 + 458	Temporanea - Adeguamento sede stradale
24	SP64		3 + 458	3 + 562	Temporanea - Cavidotto
25	SP64		3 + 562	3 + 701	Temporanea - Adeguamento sede stradale
26	SP64		3 + 701	4 + 434	Temporanea - Cavidotto



SCALA 1: 60'000

SCALA 1: 2'000

LEGENDA

Adeguamento temporaneo della viabilità

Arterie stradali della Provincia di Palermo

Temporanea - Adeguamento sede stradale

Temporanea - Cavidotto

Elementi del parco eolico "Caterina II"



Aerogeneratori

Piazzola di montaggio e strada di accesso

Cavidotto interno in MT

Cabina di raccolta e smistamento

Cavidotto esterno in MT

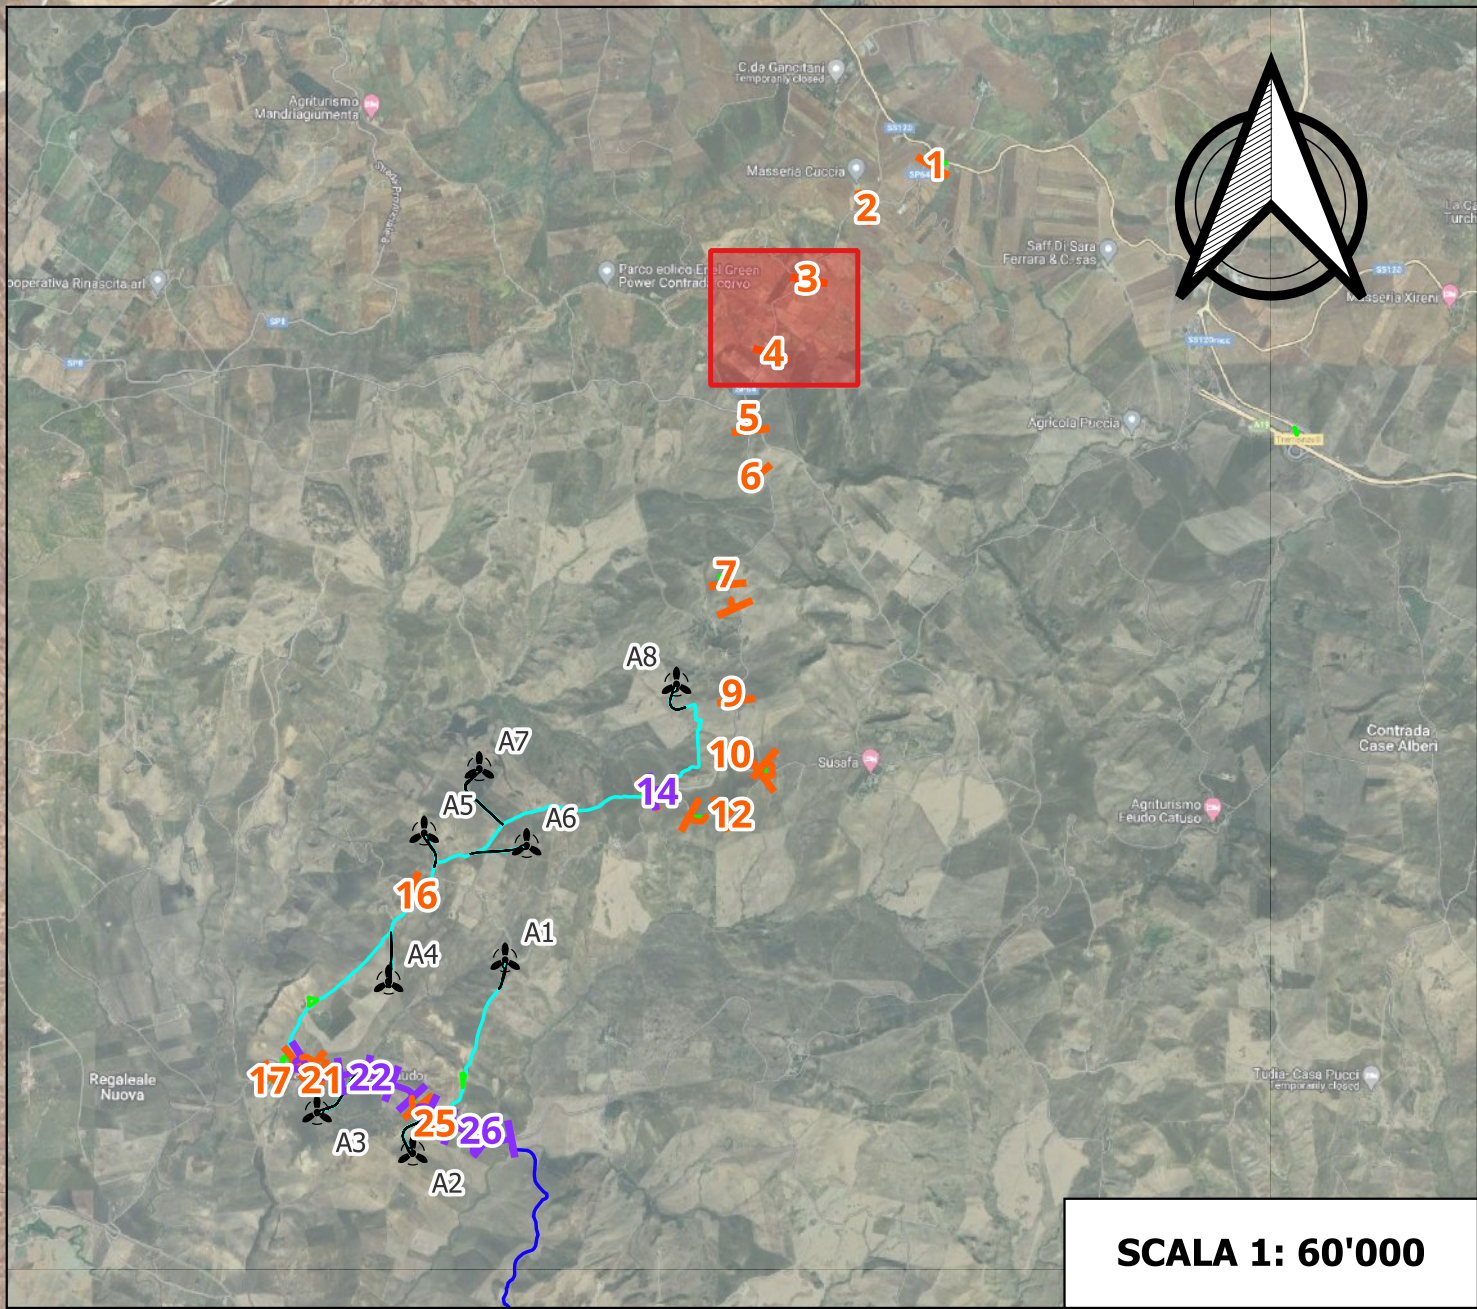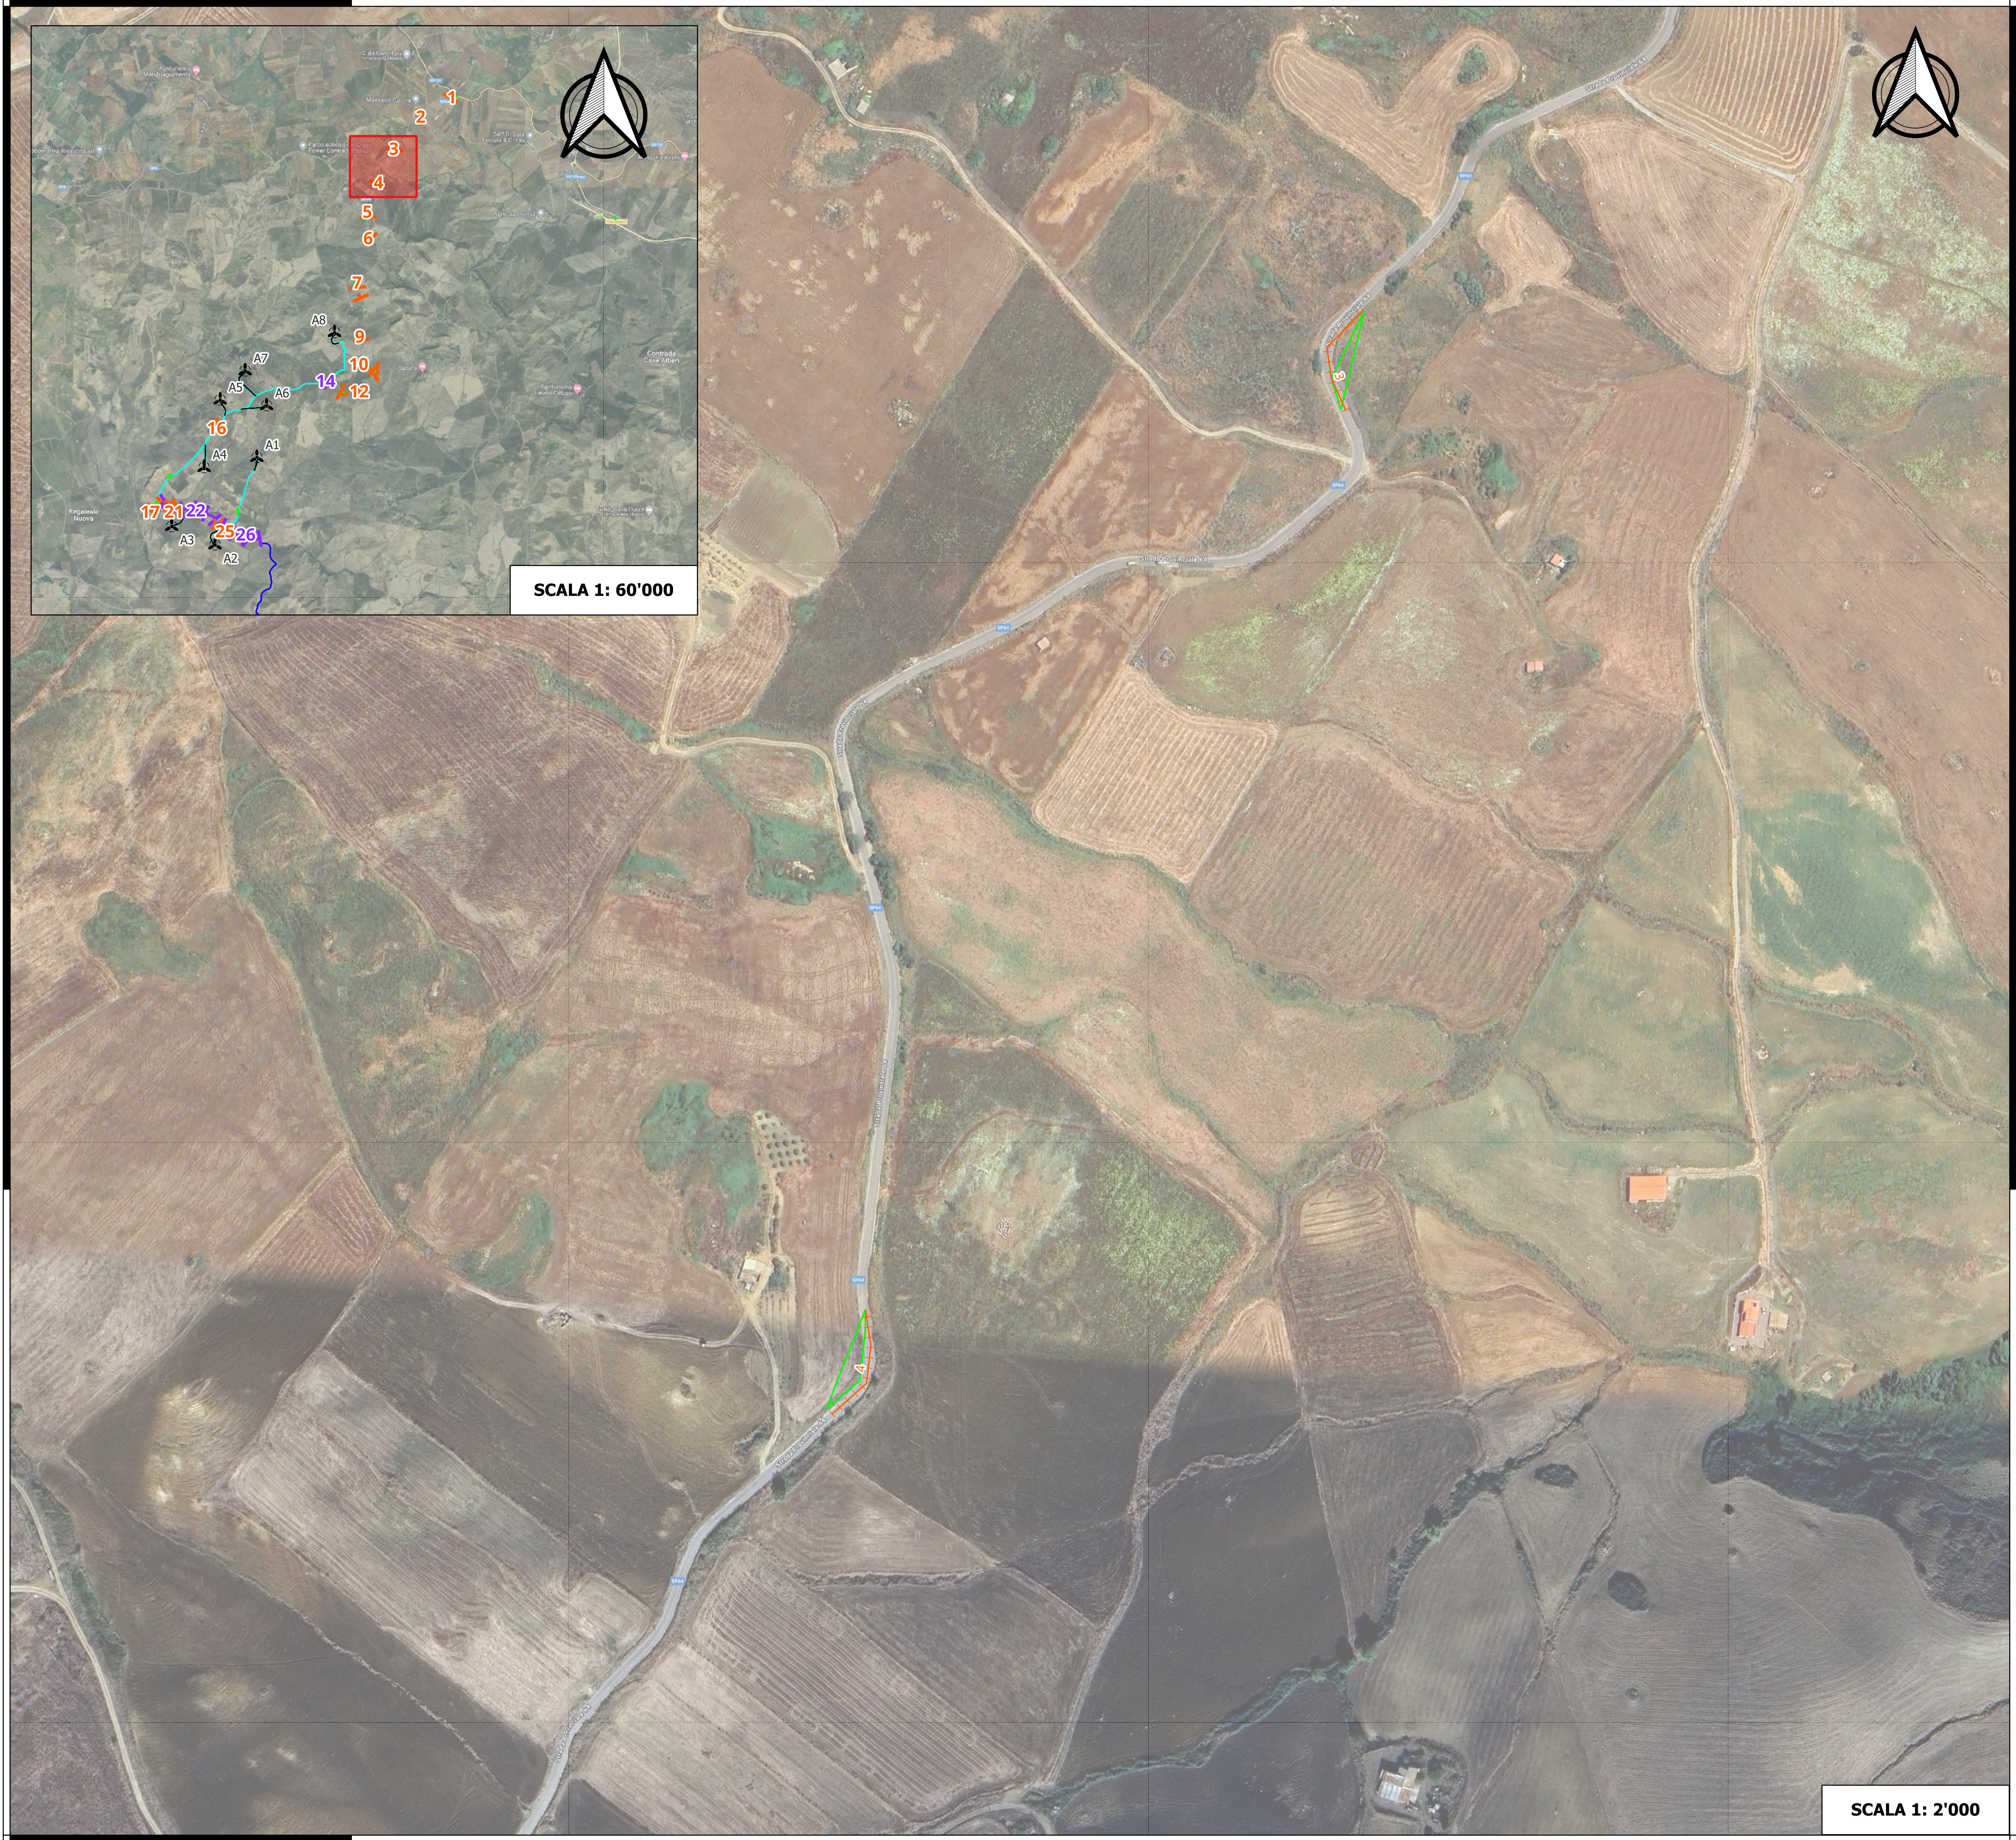

- LEGENDA**
- Adeguamento temporaneo della viabilità

Arterie stradali della Provincia di Palermo

Temporanea - Adeguamento sede stradale

Temporanea - Cavidotto

Elementi del parco eolico "Caterina II"


Aerogeneratori

Piazzola di montaggio e strada di accesso

Cavidotto interno in MT

Cabina di raccolta e smistamento

Cavidotto esterno in MT
-

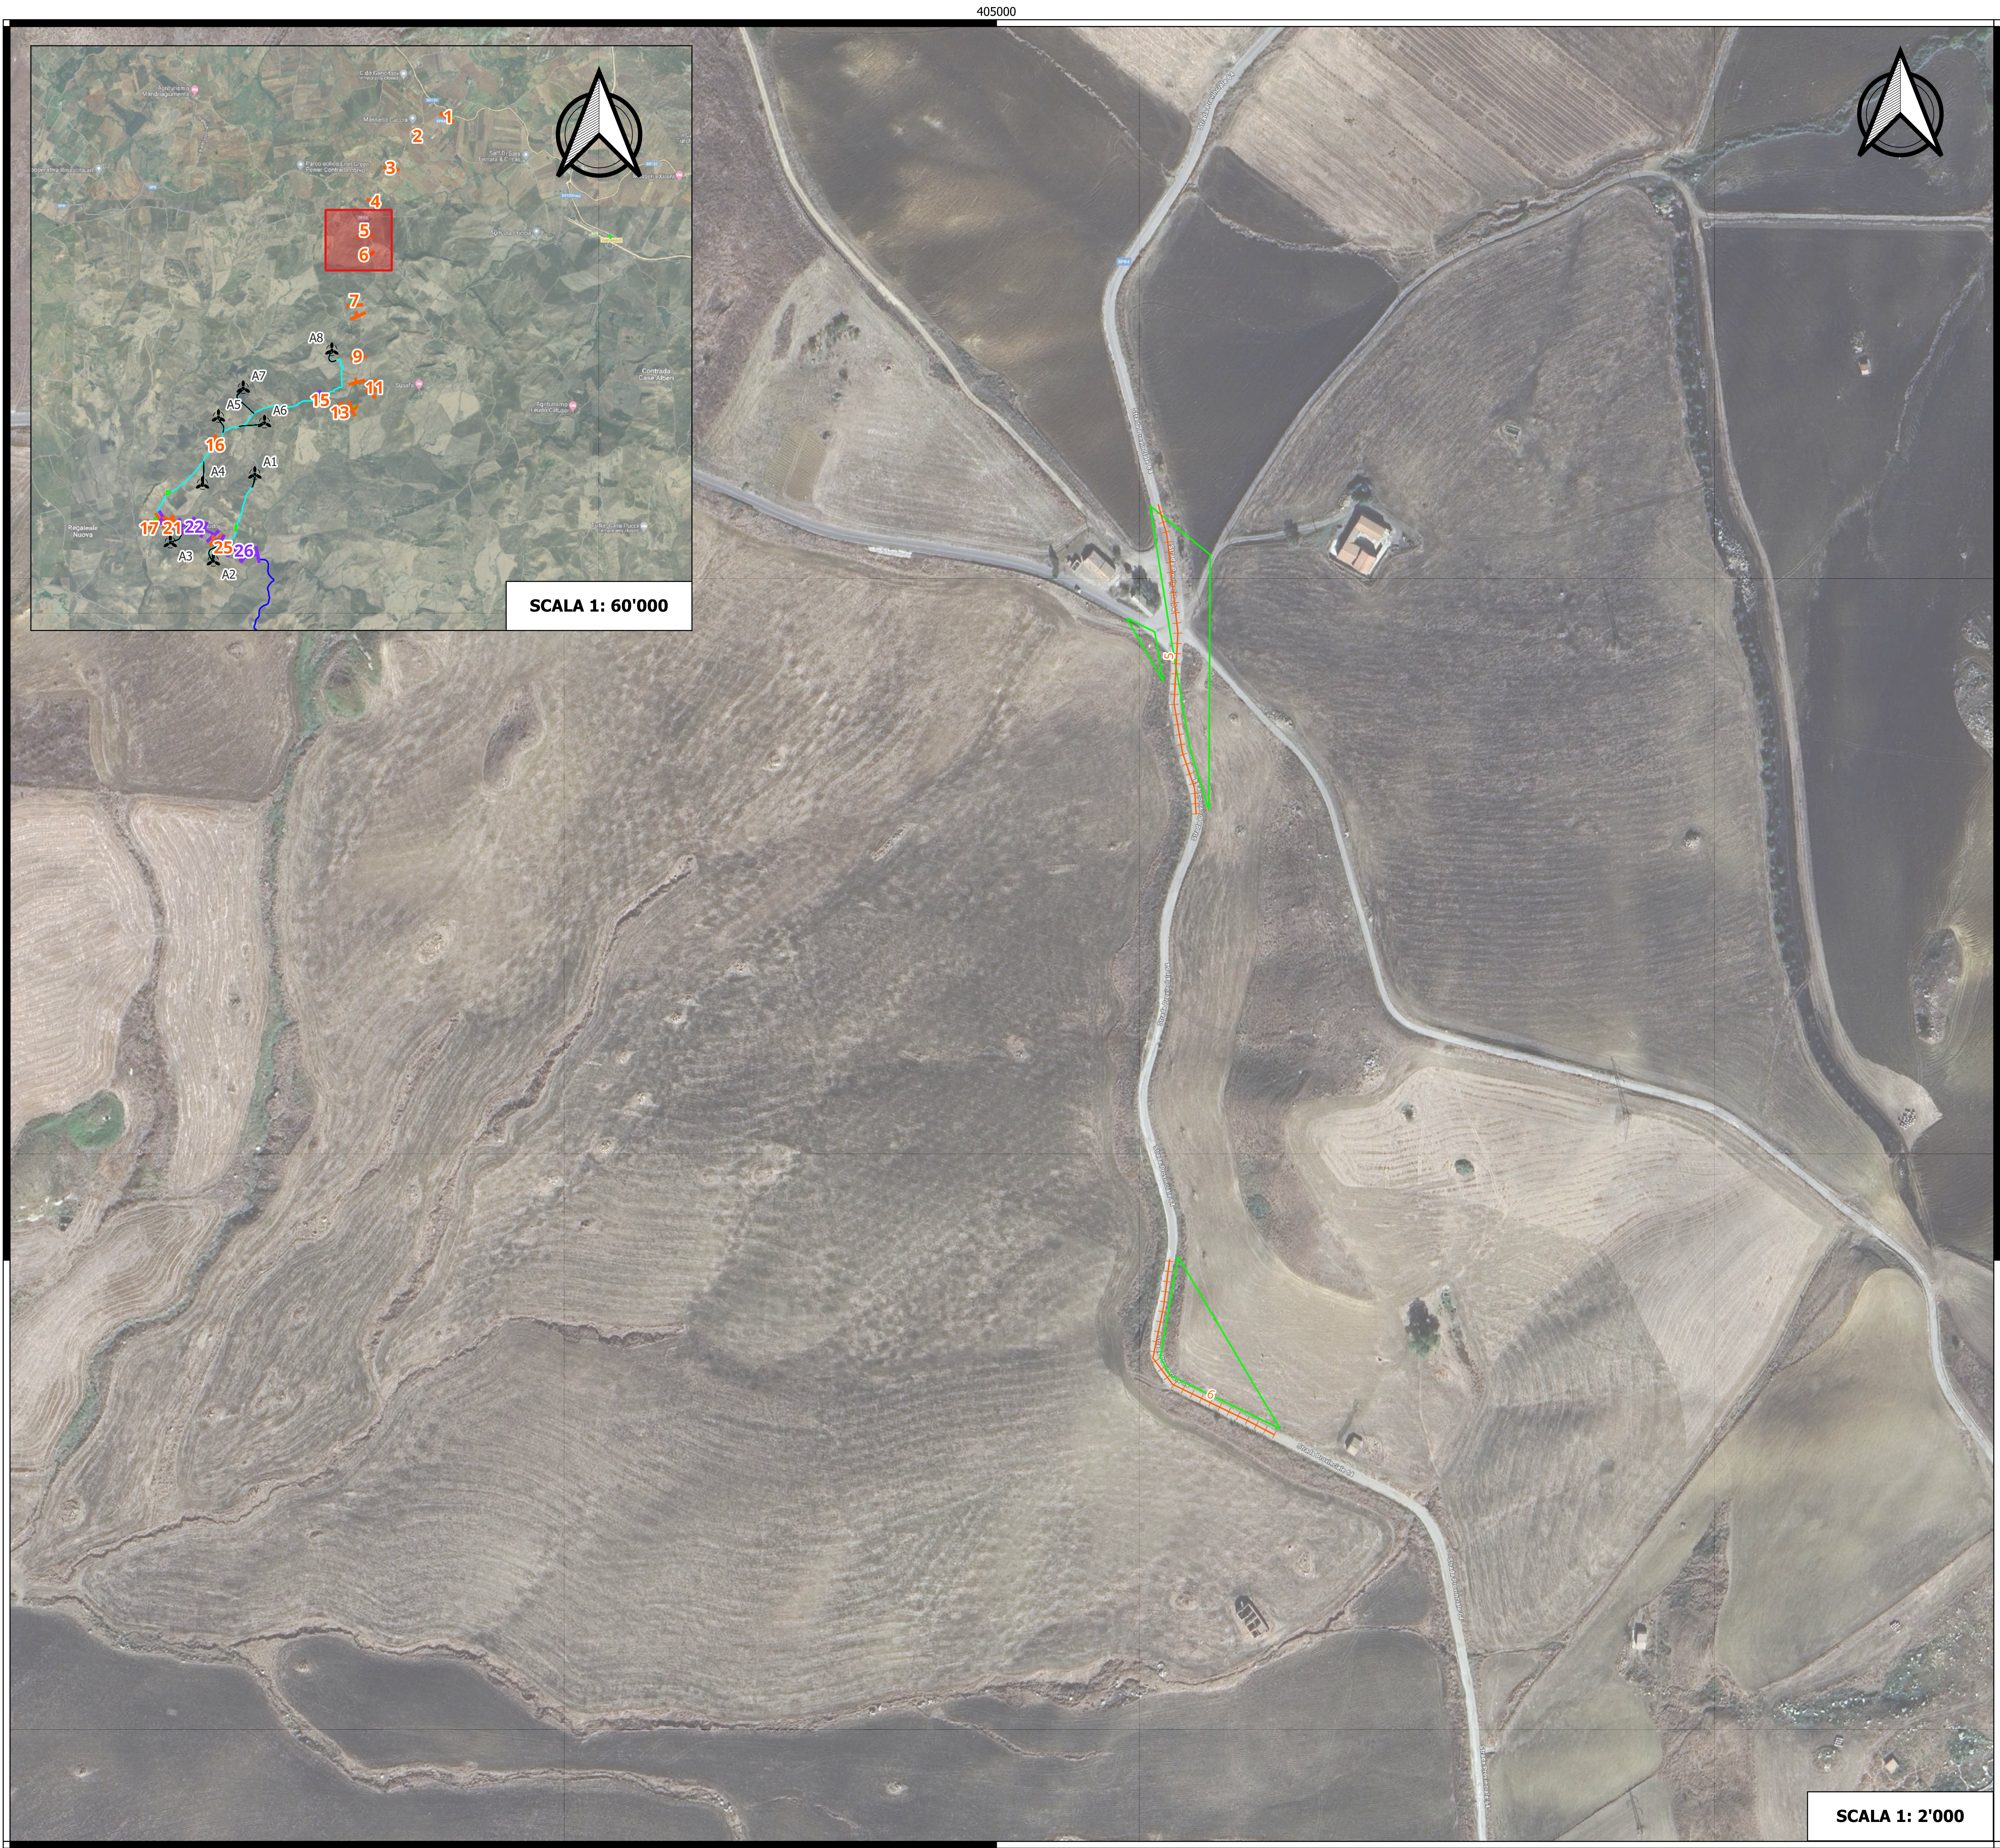

LEGENDA

— Adeguamento temporaneo della viabilità

Arterie stradali della Provincia di Palermo

+++ Temporanea - Adeguamento sede stradale

+++ Temporanea - Cavidotto

Elementi del parco eolico "Caterina II"


⚙ Aerogeneratori

— Piazzola di montaggio e strada di accesso

— Cavidotto interno in MT

▭ Cabina di raccolta e smistamento

— Cavidotto esterno in MT

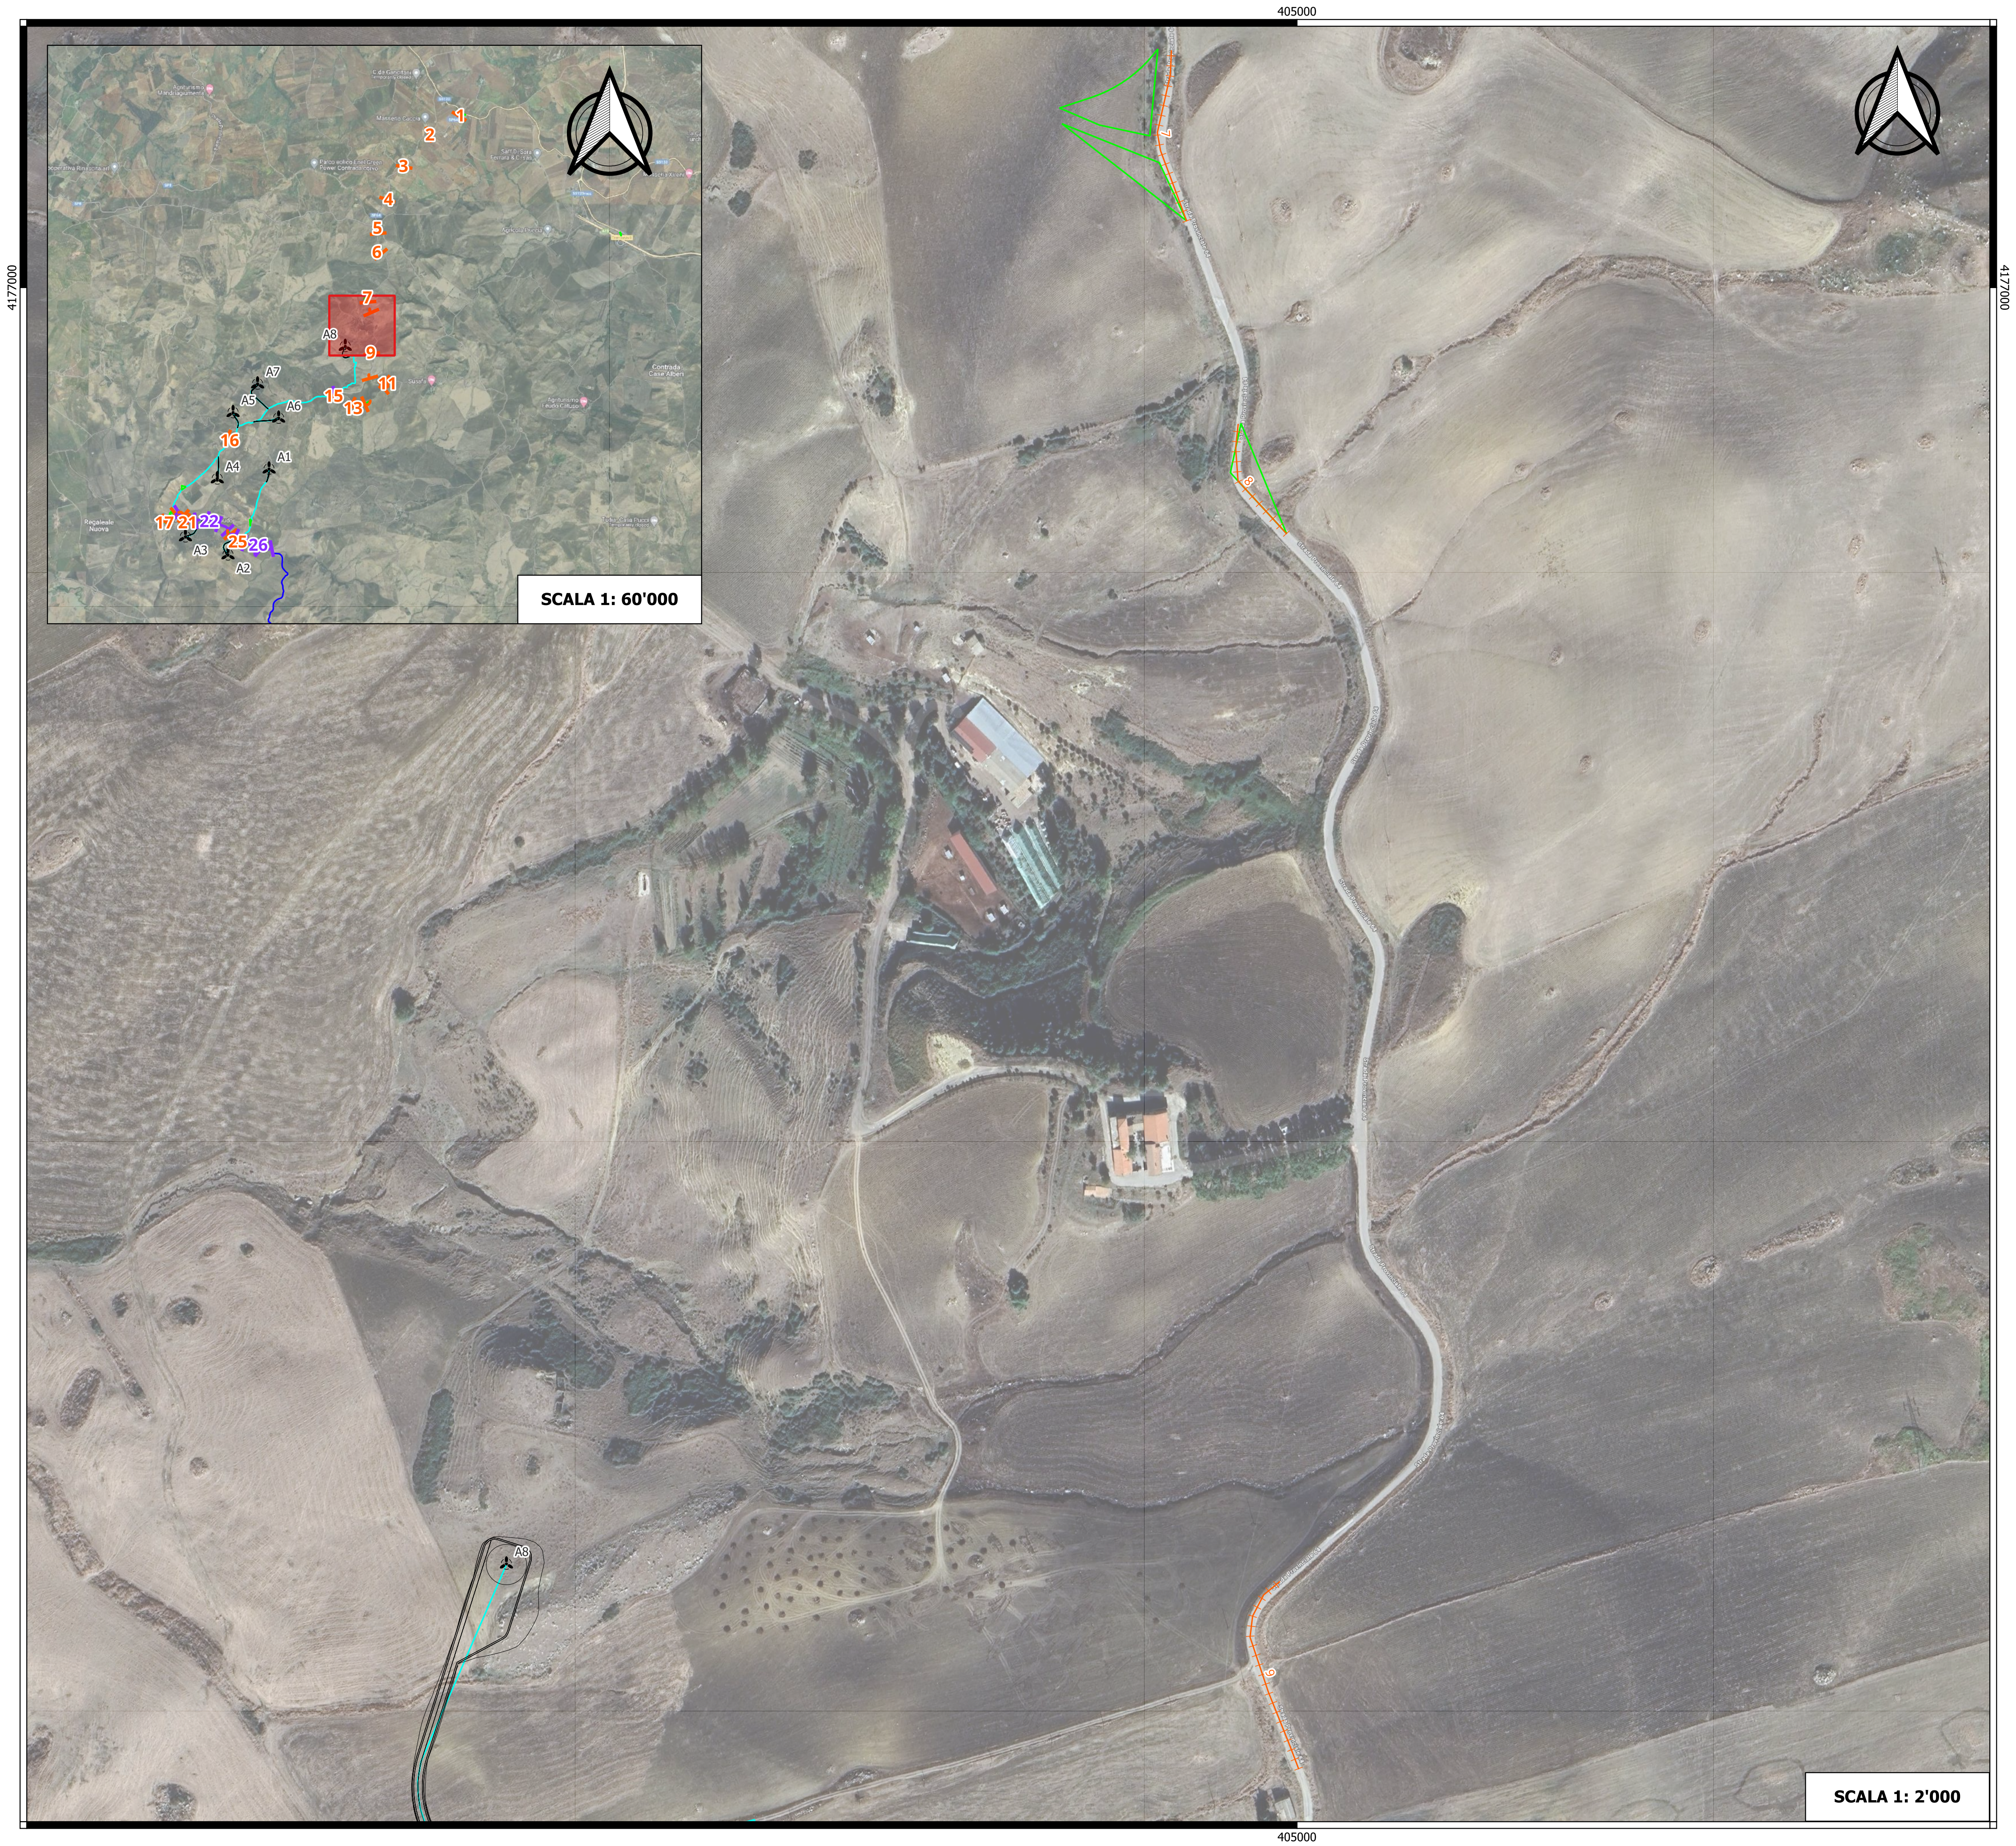

LEGENDA

Adeguamento temporaneo della viabilità

Arterie stradali della Provincia di Palermo

Temporanea - Adeguamento sede stradale

Temporanea - Cavidotto

Elementi del parco eolico "Caterina II"

Aerogeneratori

Piazzola di montaggio e strada di accesso

Cavidotto interno in MT

Cabina di raccolta e smistamento

Cavidotto esterno in MT

4175000


405000

4175000

4175000

405000

4175000

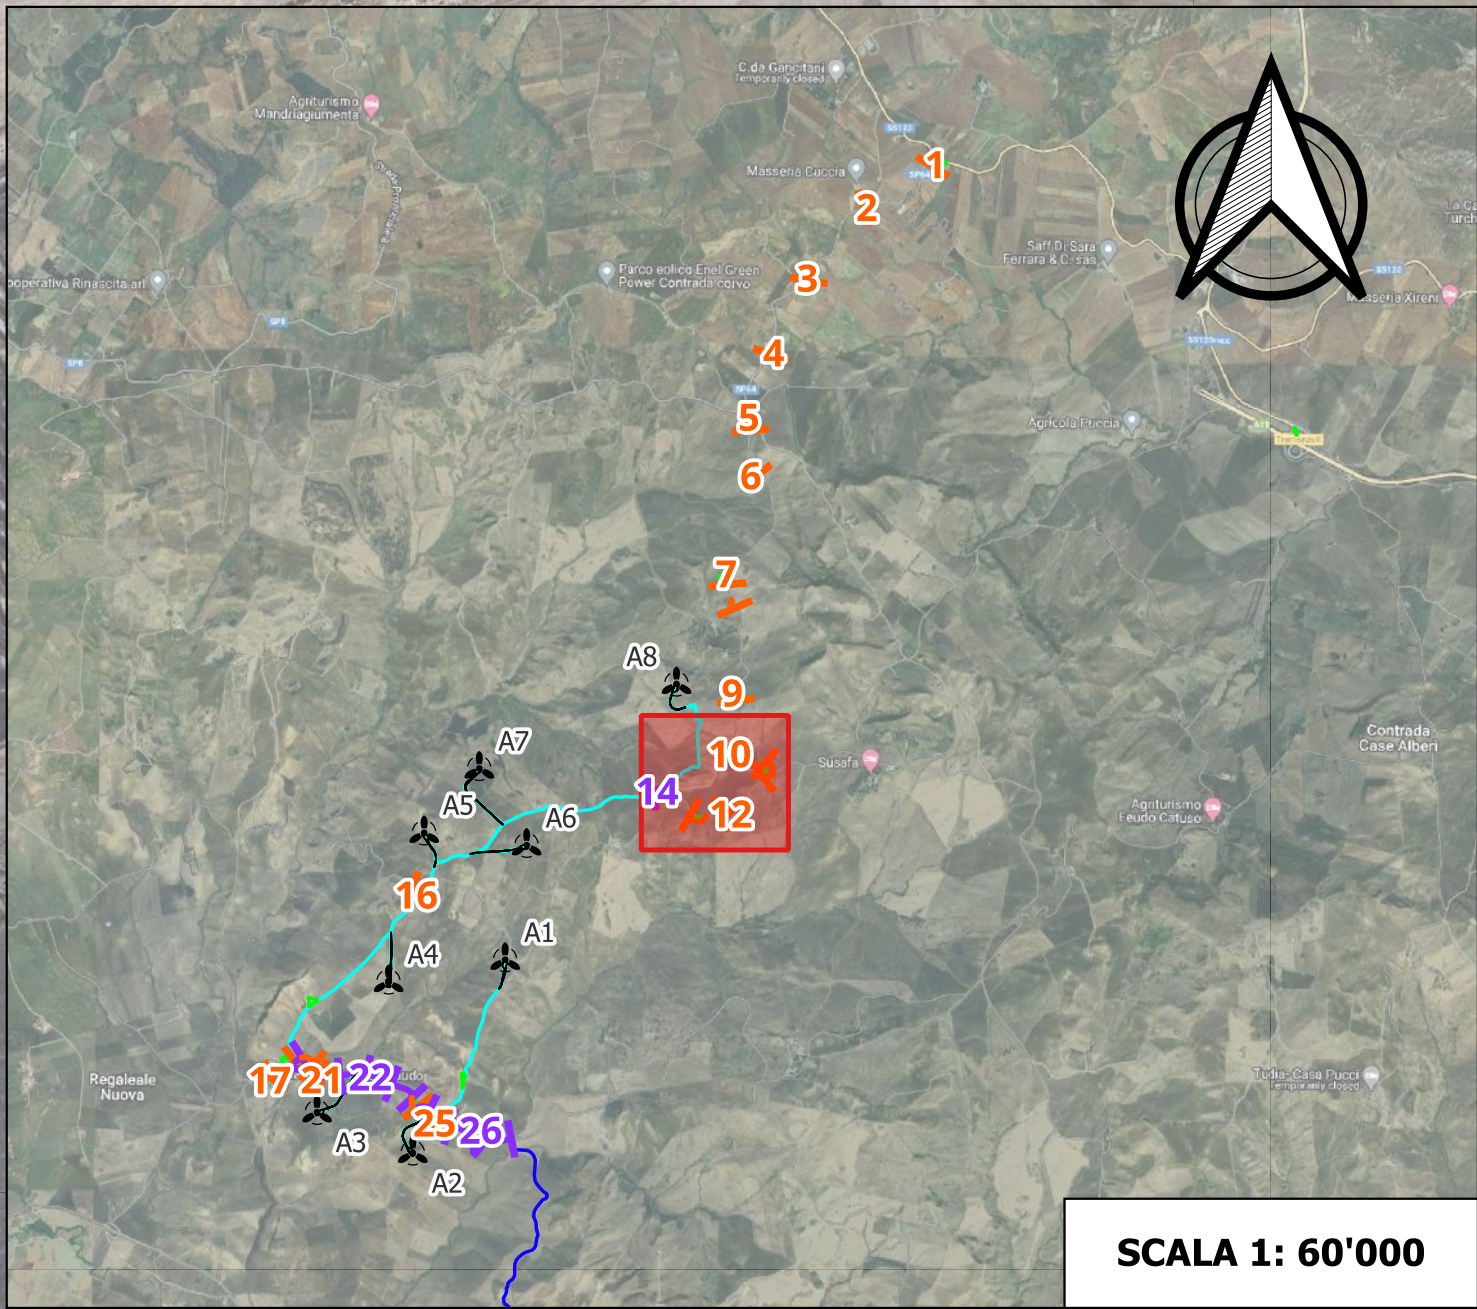

SCALA 1: 60'000



SCALA 1: 2'000

LEGENDA

Adeguamento temporaneo della viabilità

Arterie stradali della Provincia di Palermo

Temporanea - Adeguamento sede stradale

Temporanea - Cavidotto

Elementi del parco eolico "Caterina II"


Aerogeneratori

Piazzola di montaggio e strada di accesso

Cavidotto interno in MT

Cabina di raccolta e smistamento

Cavidotto esterno in MT

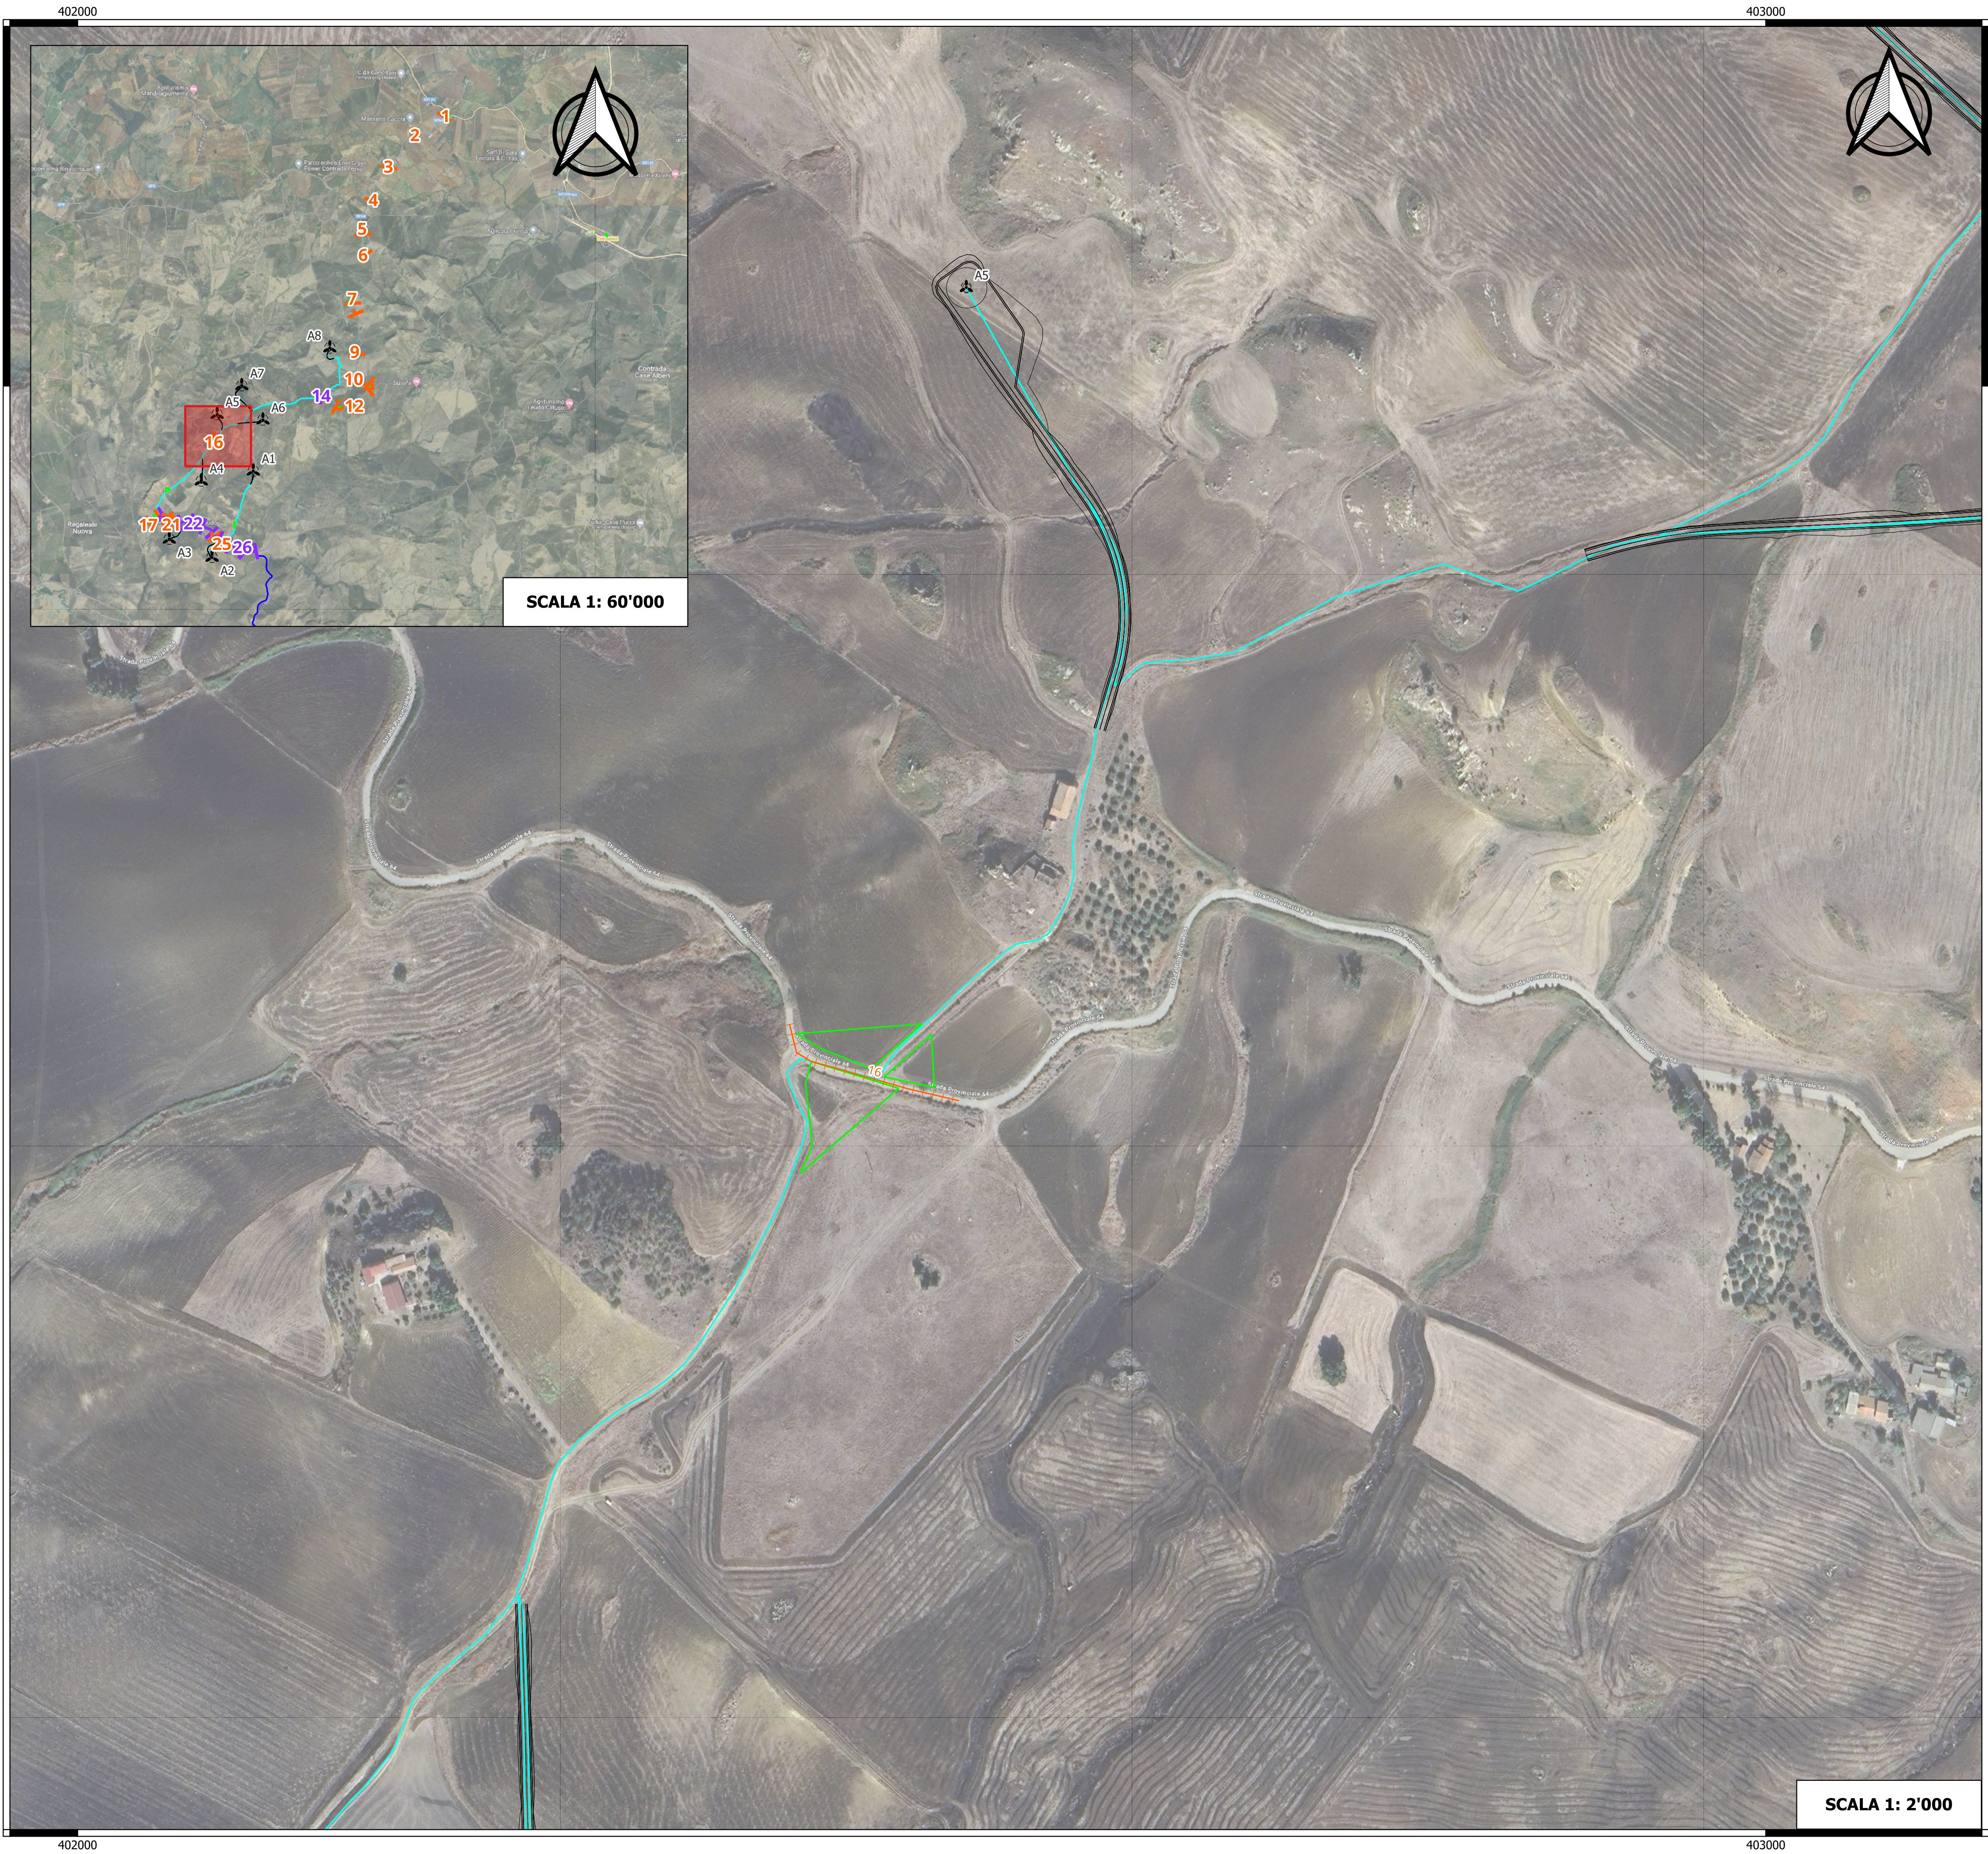

LEGENDA

— Adeguamento temporaneo della viabilità

Arterie stradali della Provincia di Palermo

+++ Temporanea - Adeguamento sede stradale

+++ Temporanea - Cavidotto

Elementi del parco eolico "Caterina II"



⚙ Aerogeneratori

— Piazzola di montaggio e strada di accesso


— Cavidotto interno in MT

■ Cabina di raccolta e smistamento

— Cavidotto esterno in MT

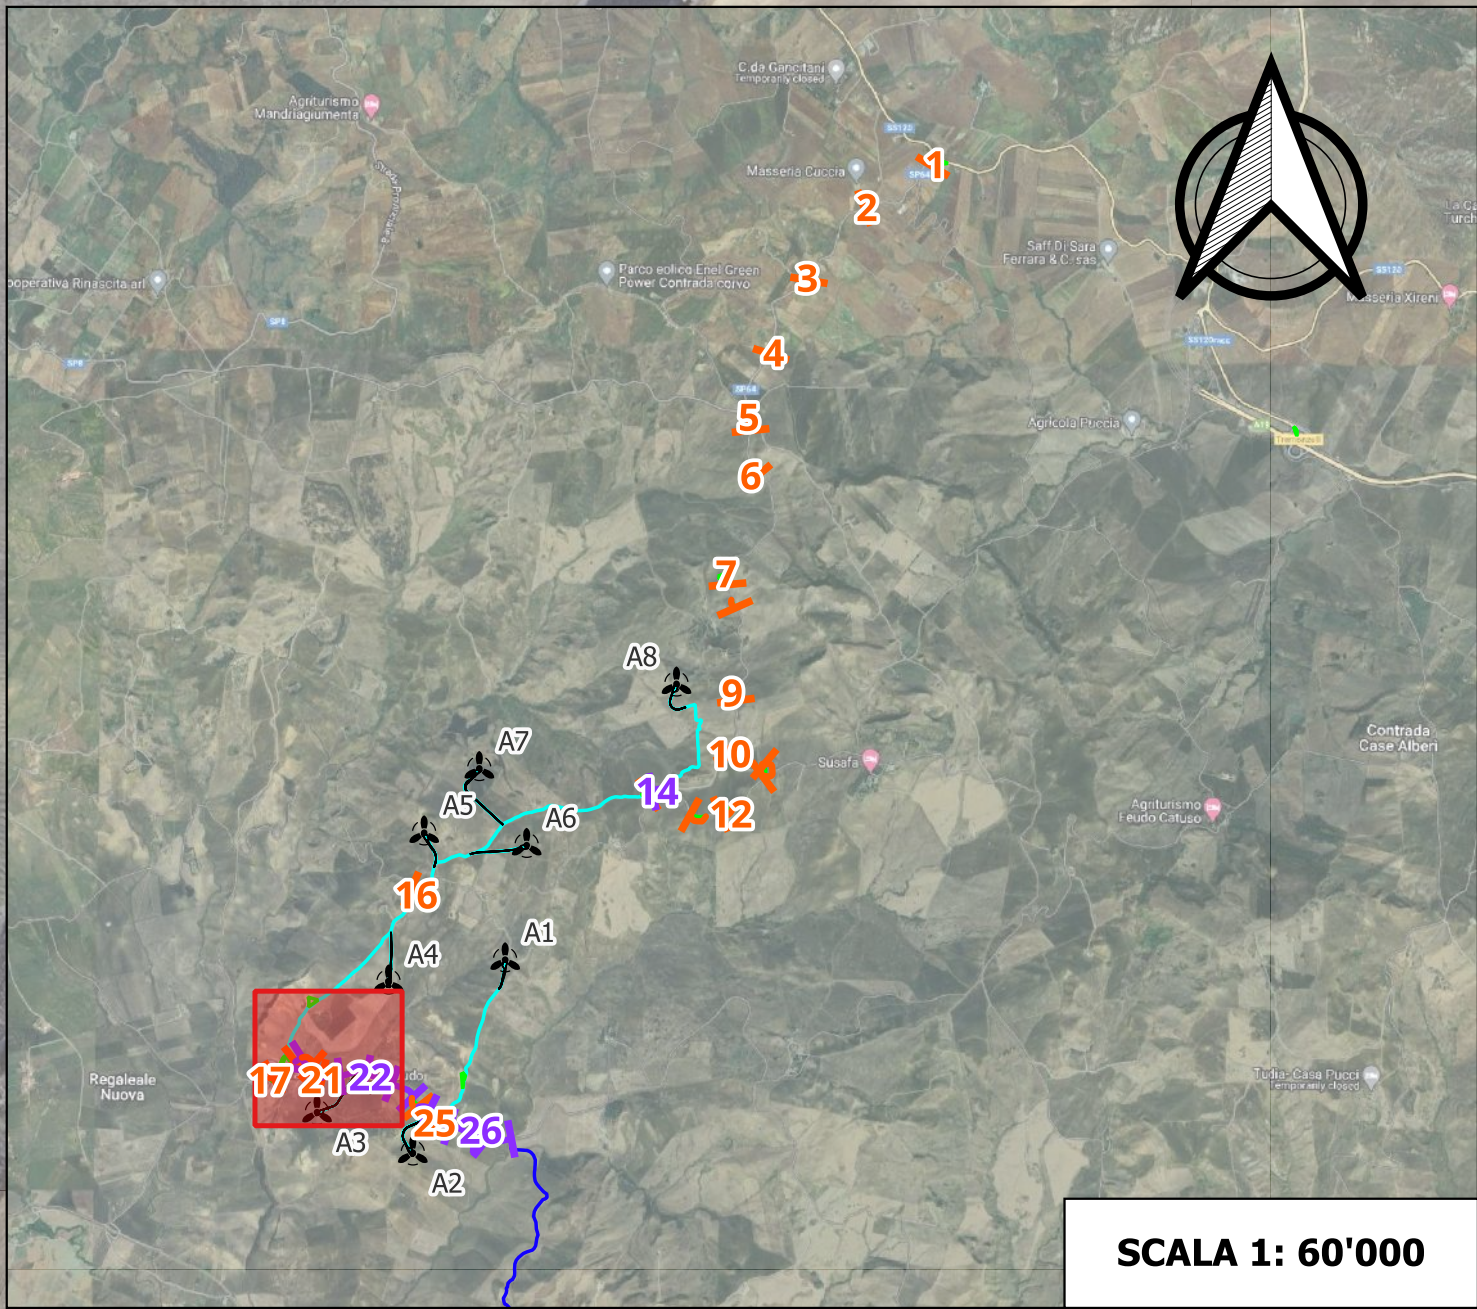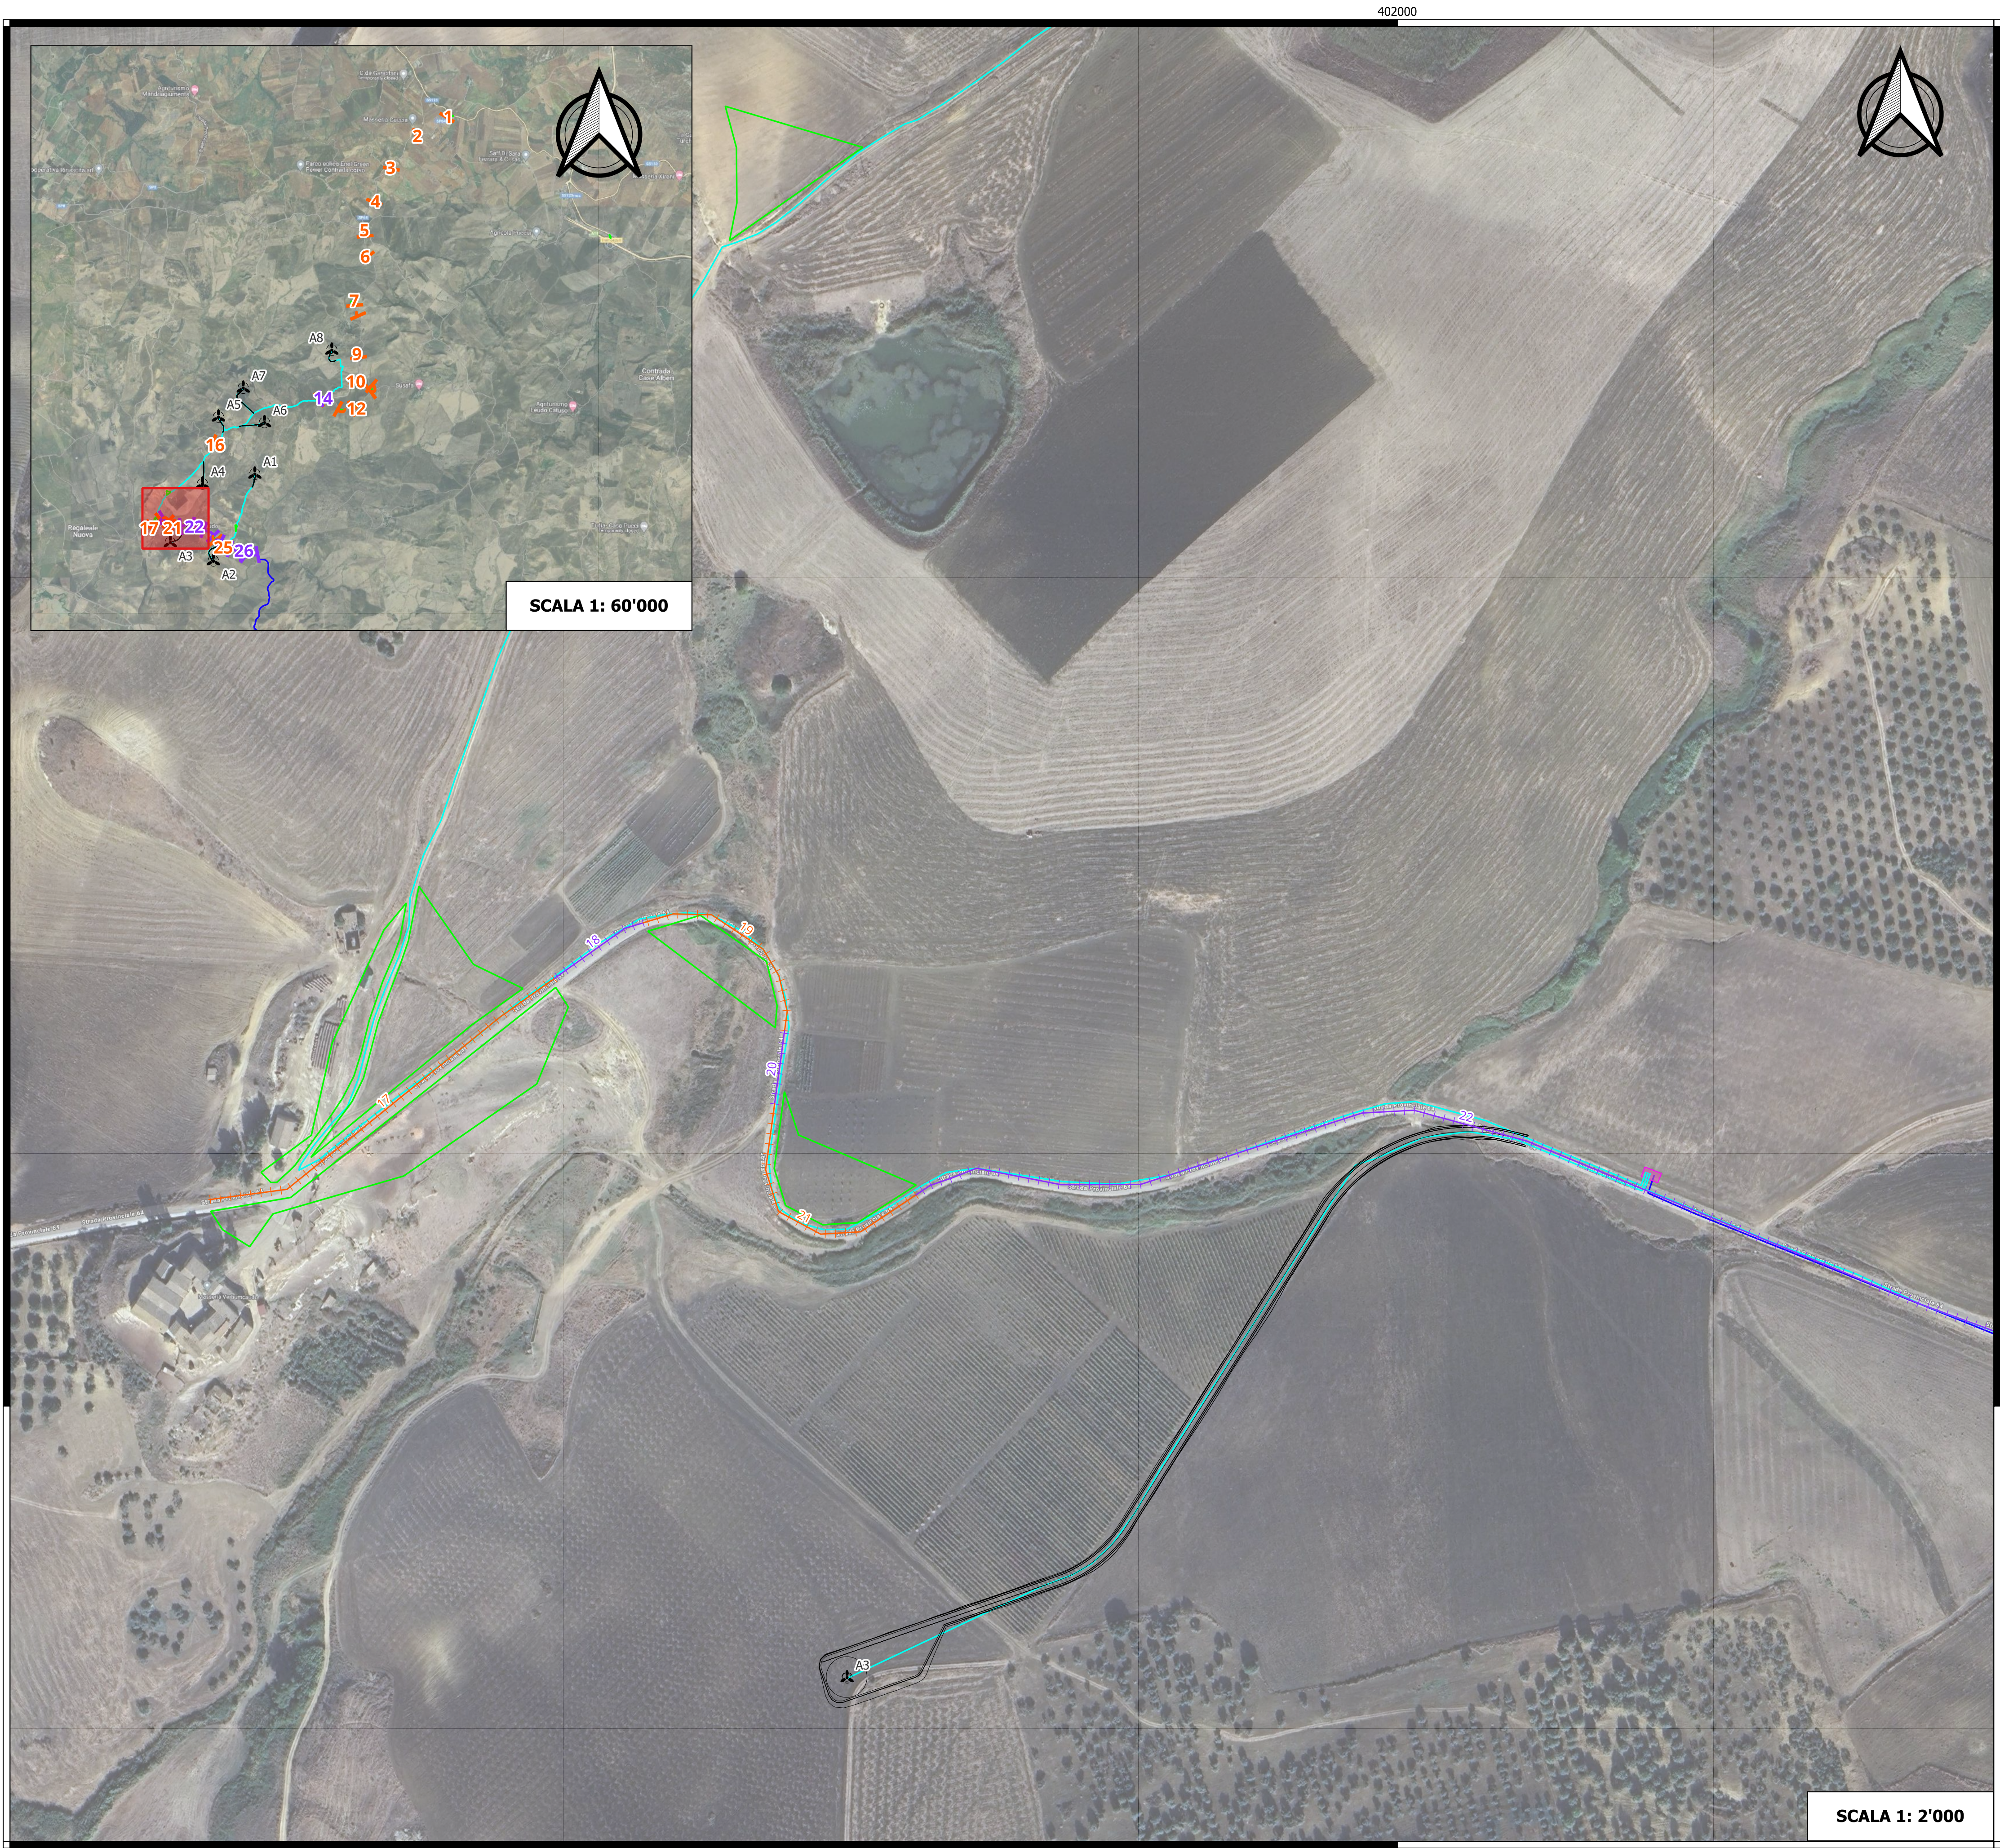

- LEGENDA**
- Adeguamento temporaneo della viabilità
 - Arterie stradali della Provincia di Palermo**
 - Temporanea - Adeguamento sede stradale
 - Temporanea - Cavidotto
 - Elementi del parco eolico "Caterina II"**
 - Aerogeneratori
 - Piazzola di montaggio e strada di accesso
 - Cavidotto interno in MT
 - Cabina di raccolta e smistamento
 - Cavidotto esterno in MT

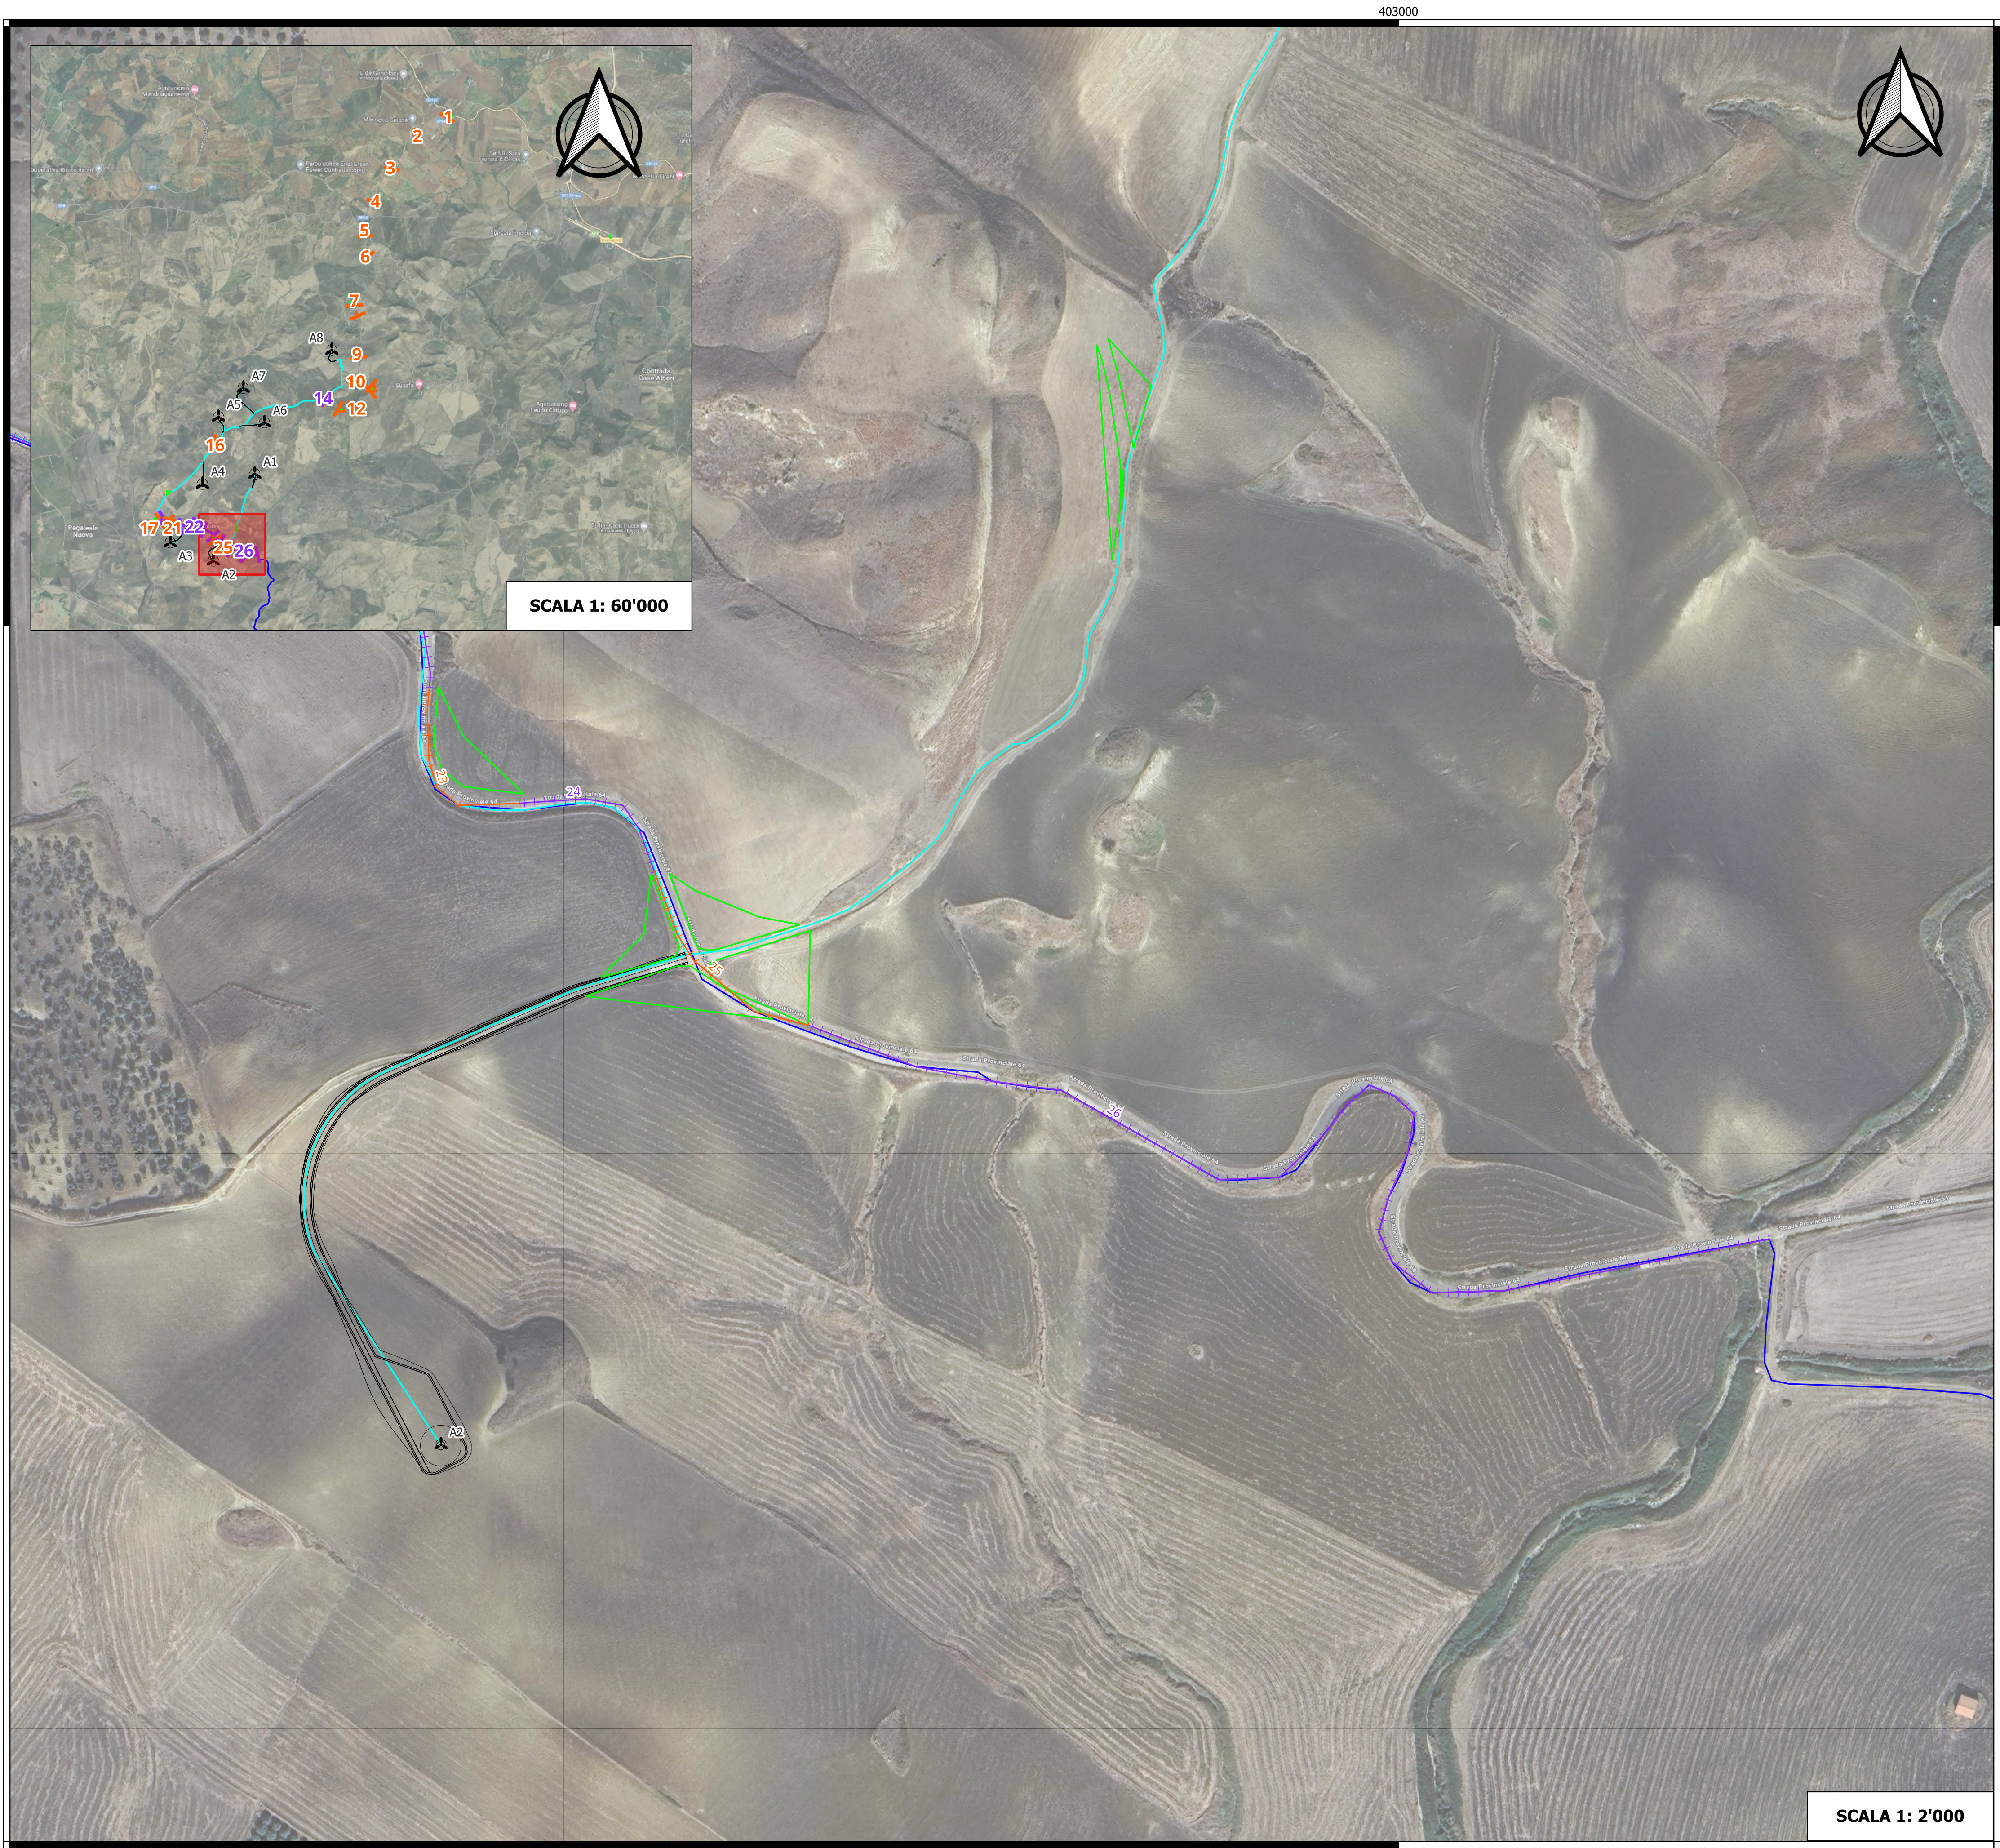

LEGENDA

Adeguamento temporaneo della viabilità

Arterie stradali della Provincia di Palermo

Temporanea - Adeguamento sede stradale

Temporanea - Cavidotto

Elementi del parco eolico "Caterina II"

Aerogeneratori

Piazzola di montaggio e strada di accesso

Cavidotto interno in MT

Cabina di raccolta e smistamento

Cavidotto esterno in MT