Risoluzione N. Interferenza 02	
ENTE	**TELECOM**
CODICE UNIVOCO	**FO-001**
PROGRESSIVA 1+765.76	
COORDINATE - WGS84 GD	**320957.765° - 4679473.991°**

KEY PLAN

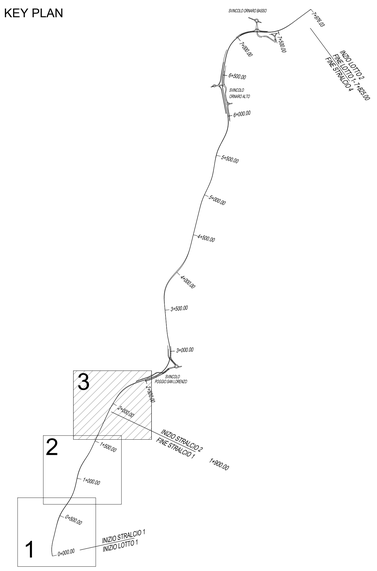

LEGENDA

CODICE INTERFERENZA	SIMBOLOGIA	DESCRIZIONE
MT/BT.OON	MT/bt	RETE MEDIA/BASSA TENSIONE AEREA
TLC.OON	TLC	RETE TELECOMUNICAZIONE INTERRATA
ACQ.OON	ACQ	RETE ACQUEDOTTO ADDUZIONE
GAS.OON	GAS	RETE GAS
Pali Mt/bt Dis.		PALO RETE MEDIA/BASSA TENSIONE
Pali Tlc Dis.		PALO RETE TELECOMUNICAZIONE
Pali Ill. Dis.		PALO ILLUMINAZIONE PUBBLICA
Cab. telef.		POZZETTO/CABINA TELECONOLOGICA
Pozz. acquedo.		POZZETTO ACQUEDOTTO
Cab. Gas Dis.		CABINA GAS
Pozz. linea elettric.		POZZETTO LINEA ELETTRICA
Cab. ele. Dis.		CABINA ELETTRICA
MT/BT.OON		RETE GAS

LEGENDA RISOLUZIONE INTERFERENZE

MT/BT.OON	MT/bt	Mt/bt/aea tensione 30	IPOTESI DI RISOLUZIONE RETE MEDIA/BASSA TENSIONE AEREA
Palo Mt/bt Dis.		30	IPOTESI DI RISOLUZIONE PALO RETE MEDIA/BASSA TENSIONE
MT/BT.OOR	MT/bt	Mt/bt/aea tensione 250	DISMISSIONE A SEGUITO RISOLUZIONE RETE MEDIA/BASSA TENSIONE AEREA
Palo Mt/bt Dis.		250	DISMISSIONE A SEGUITO RISOLUZIONE PALO RETE MEDIA/BASSA TENSIONE
Cabina Mt/bt Dis.		250	DISMISSIONE A SEGUITO RISOLUZIONE CABINA RETE MEDIA/BASSA TENSIONE
ASOON	ASOON	90	ATTRAVERAMENTO RETE MEDIA/BASSA TENSIONE
		140	IPOTESI DI RISOLUZIONE LINEA TECNOLOGICA (FIBRA OTTICA) CAVIDOTTO DATI
		240	IPOTESI DI RISOLUZIONE LINEA TECNOLOGICA (FIBRA OTTICA) CAVIDOTTO ENERGIA
			BASAMENTI SUPPORTI SMART ROAD

anas — Direzione Tecnica

STRADA STATALE 4 "VIA SALARIA"
Adeguamento della piattaforma stradale e messa in sicurezza dal km 56+000 al km 64+000
Stralcio 1 da pk 0+000 a pk 1+900

PROGETTO ESECUTIVO

COD. RM 368

PROGETTAZIONE: R.T.I.: PROGER S.p.A. (capogruppo mandataria)
PROGIN S.p.A.
S.I.N.A. S.p.A. - BRENG S.r.l.

RESPONSABILE INTEGRAZIONE PRESTAZIONI SPECIALISTICHE:
Dott. Ing. Antonio GRIMALDI (Progin S.p.A.)
Ordine degli Ingegneri della Provincia di Napoli n. 23799

IL GEOLOGO:
Dott. Geol. Gianluca PANDOLFI ELMI (Progin S.p.A.)
Ordine dei Geologi Regione Umbria n.- 467

IL COORDINATORE PER LA SICUREZZA IN FASE DI PROGETTAZIONE:
Dott. Ing. Michele Curiale (Progin S.p.A.)

VISTO: IL RESPONSABILE UNICO DEL PROGETTO:
Dott. Ing. Paolo NARDOCCI

CAPOGRUPPO MANDATARIA:
PROGER

MANDANTI:
PROGIN Progettazione Grandi Infrastrutture
SINA
S.I.N.A. S.p.A.

Direttore Tecnico:
Dott. Ing. Lorenzo INFANTE
Ordine degli Ingegneri della Provincia di Salerno n. 3446

PROTOCOLLO | DATA _____ 202_

INTERFERENZE ED ESPROPRI
INTERFERENZE
Planimetria con indicazione risoluzione interferenze
Tavola 3

CODICE PROGETTO	NOME FILE	REVISIONE	SCALA:
DP RM368 E23	CODICE ELAB. T01IN02INTPL03	B	1:1000

REV.	DESCRIZIONE	DATA	REDATTO	VERIFICATO	APPROVATO
B	Emissione a seguito di istruttoria ANAS e validazione	Febbraio 2024	I. SESSA	P. VALENTE	L. INFANTE
A	Prima emissione	Luglio 2023	I. SESSA	P. VALENTE	L. INFANTE