

PUNTO	COORDINATE	
	EST	NORD
1	320324.777	4677833.501
2	320319.583	4677826.48
3	320315.947	4677829.6
4	320312.303	4677834.413
5	320310.087	4677839.932
6	320309.161	4677845.844
7	320309.87	4677851.808
8	320311.384	4677857.481
9	320313.387	4677861.843
10	320314.733	4677867.933
11	320314.202	4677874.059
12	320313.088	4677880.994
13	320311.202	4677895.796
14	320310.033	4677914.036
15	320309.731	4677922.113
16	320309.64	4677931.102
17	320309.931	4677944.101




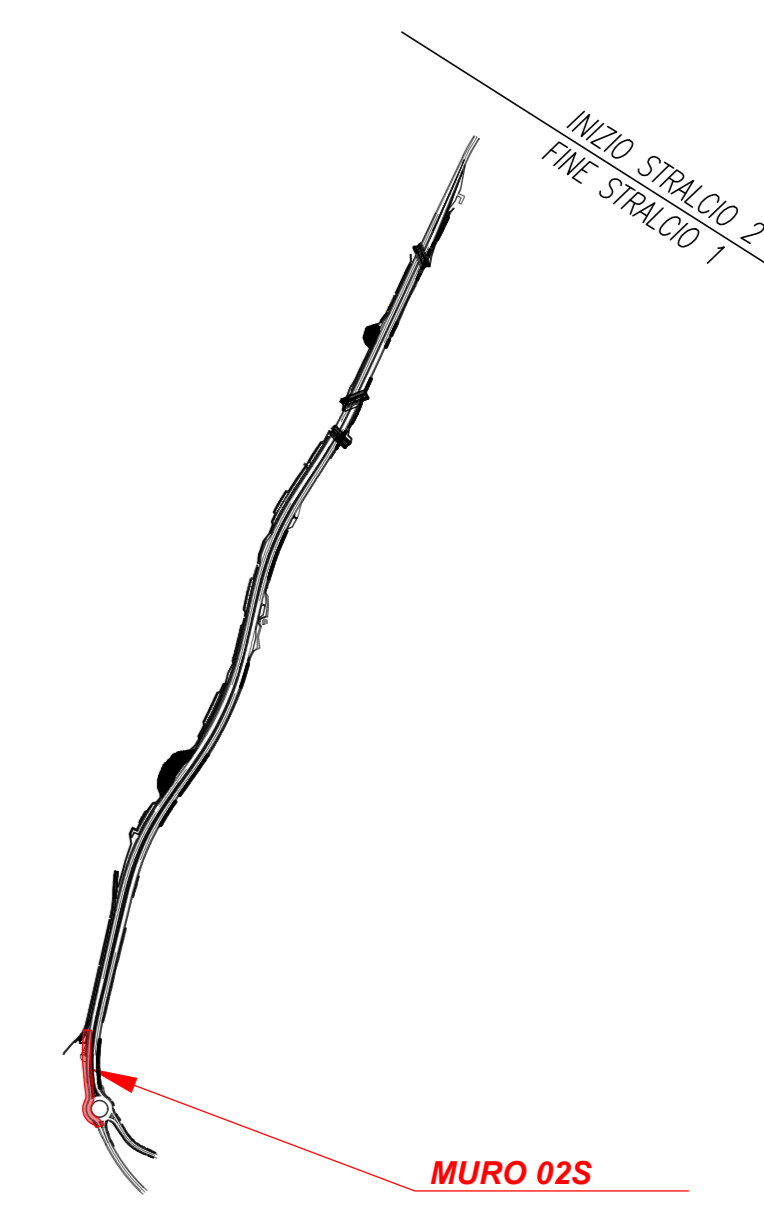



TABELLA PALI

TIPO	D [mm]	L [m]
C1	800	11
D1	800	14
E1	800	13
F1	800	18
G1	1000	18
H1	1000	21
I1	1200	30

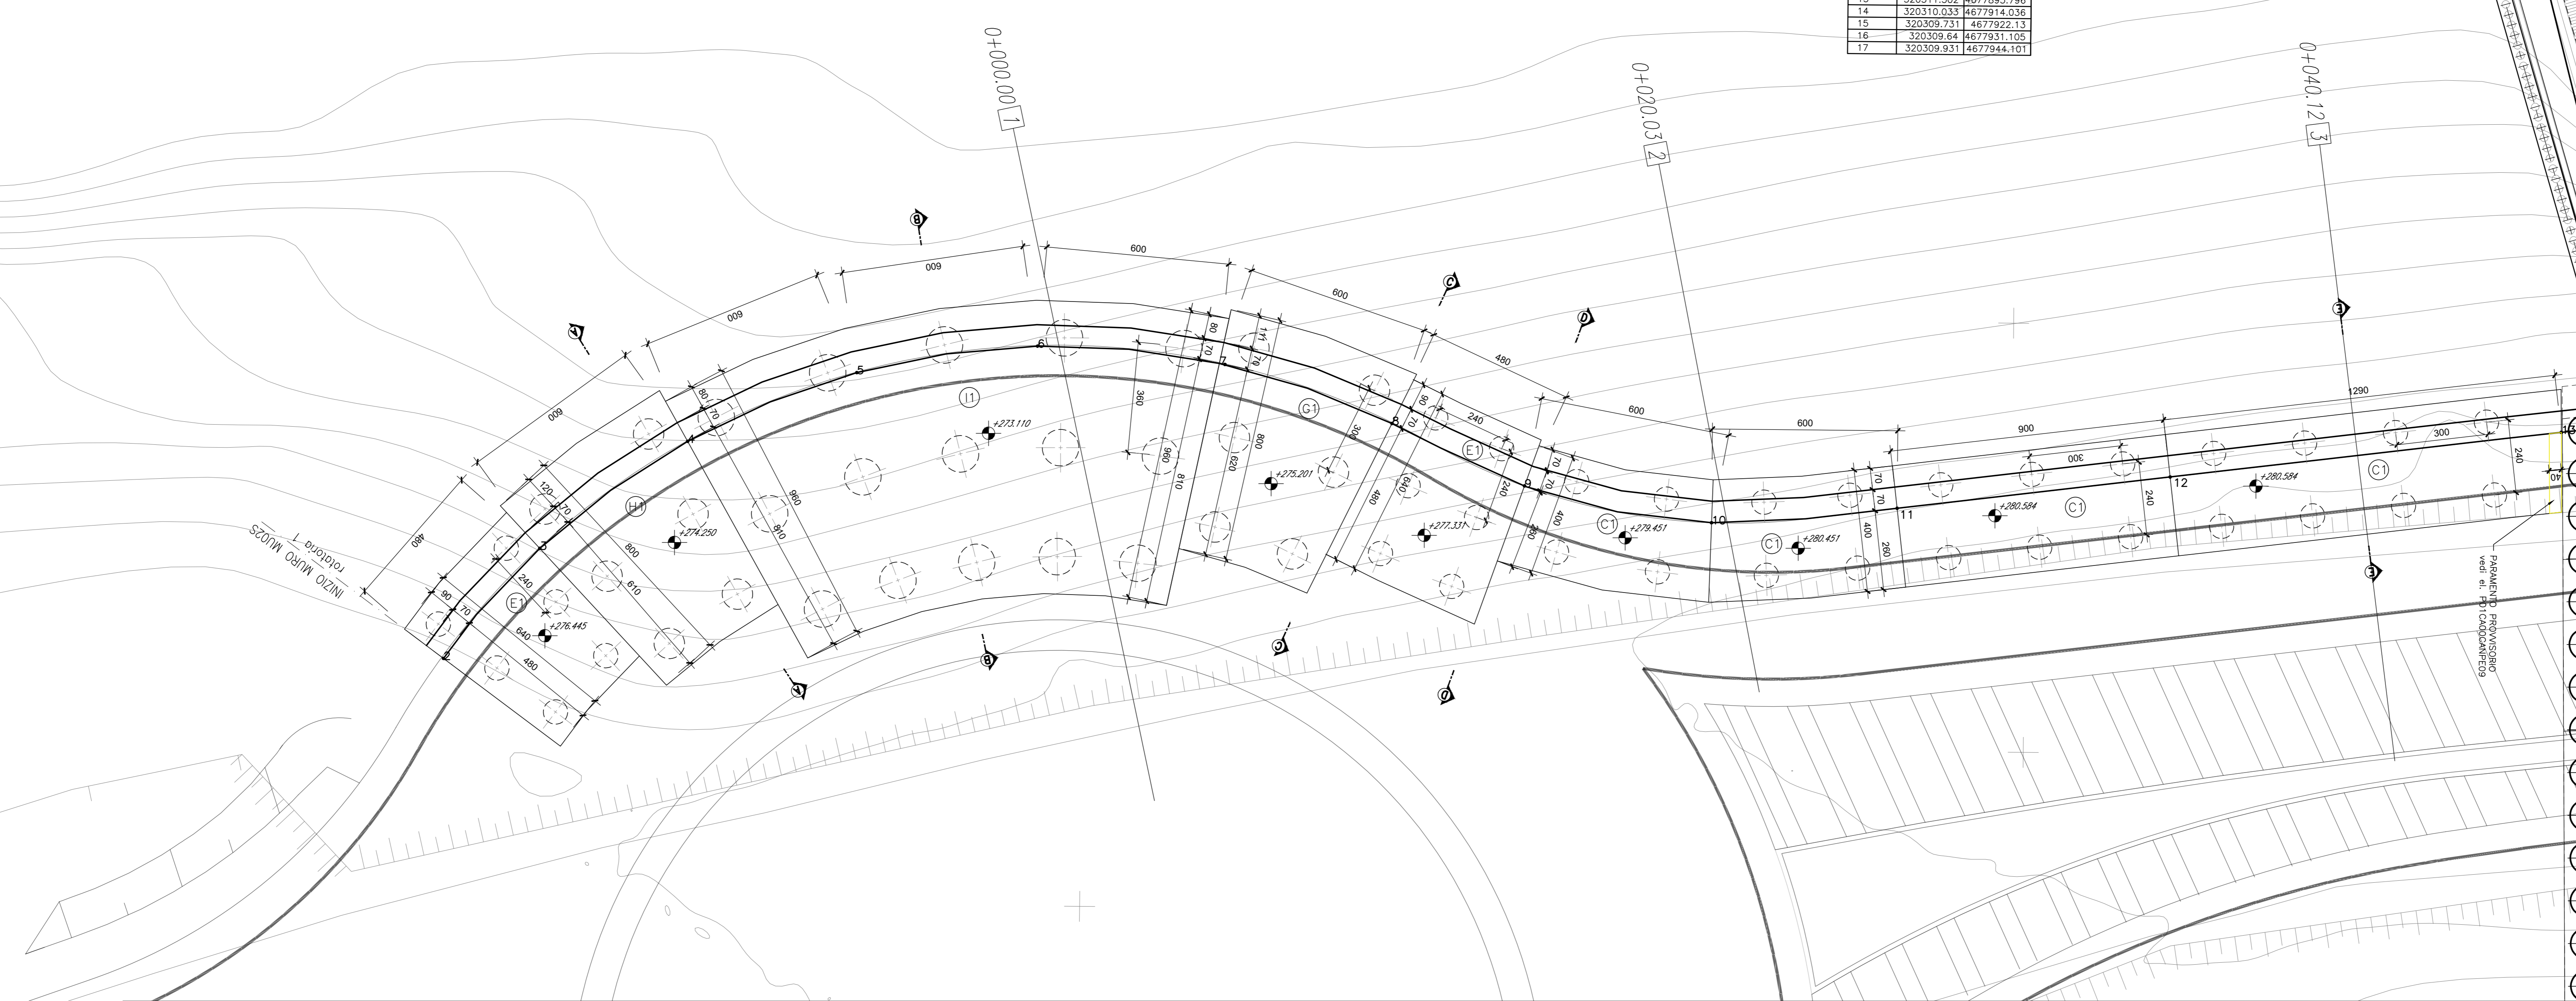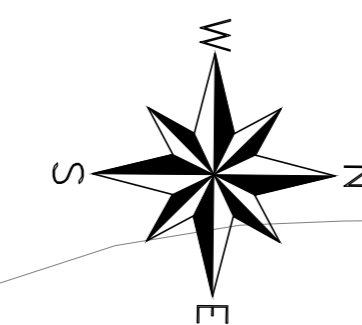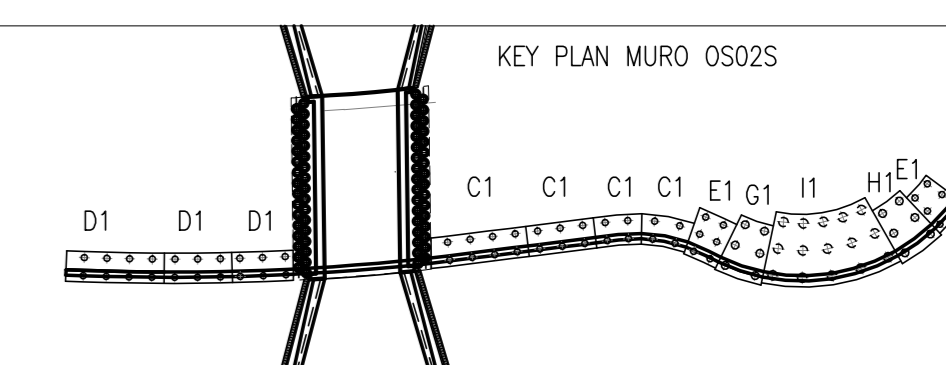

PER LE CARATTERISTICHE DEI MATERIALI SI RIMANDA ALL'ELABORATO T010M020STR01!
 NOTA: i pozzi delle laborazioni di drenaggio stradale in corrispondenza dei muri tipo A-K0 dovranno essere posti in opera in modo da non interferire con la fondazione dell'opera. Potranno essere eventualmente previsti pozzi in cls gettato in opera. Per la posizione dei pozzi si rimanda alle Planimetrie laborazioni di Drenaggio: T010020DRPP01-03

SEZIONE LONGITUDINALE MURO 02S
SCALA 1:100

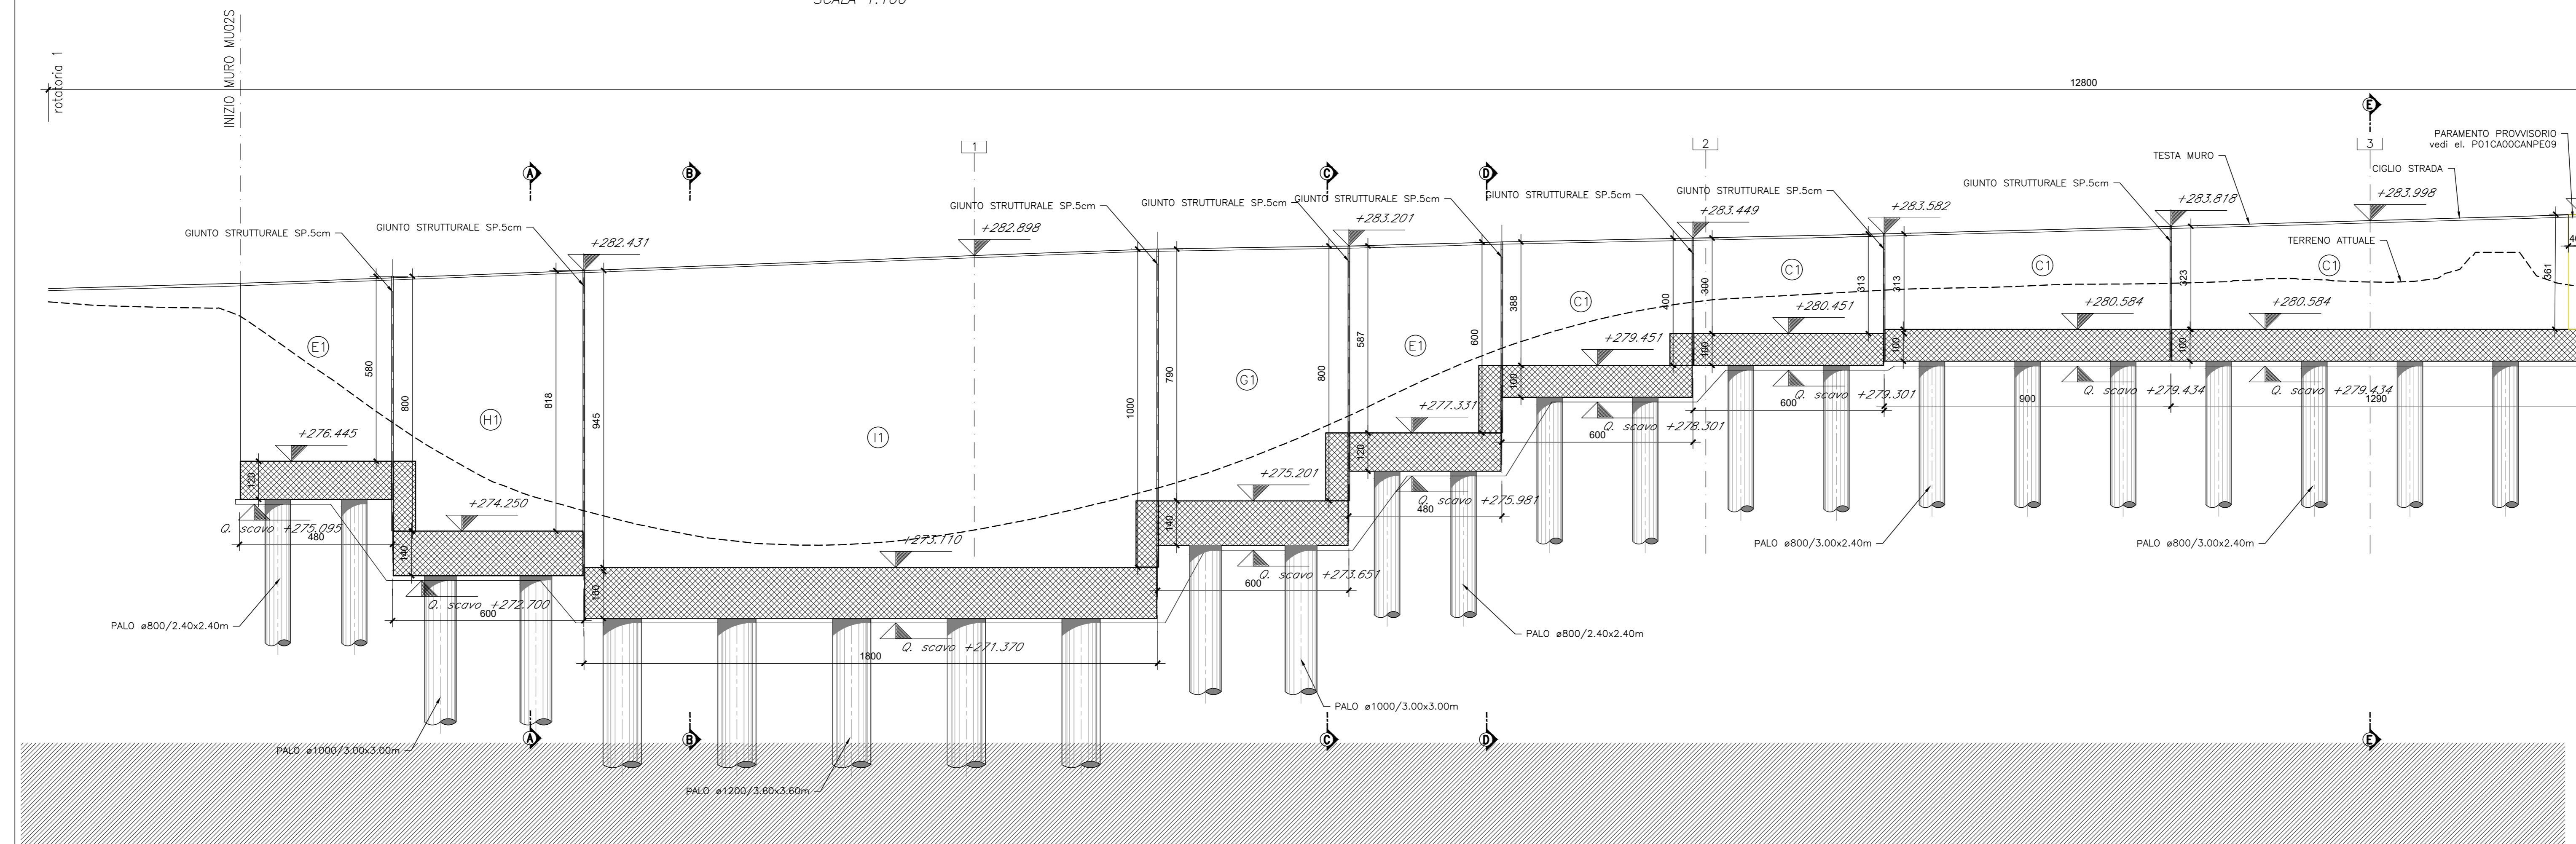

STRADA STATALE 4 "VIA SALARIA"
 Adeguamento della piattaforma stradale e messa in sicurezza dal km 56+000 al km 64+000
 Stralcio 1 da pk 0+000 a pk 1+900

PROGETTO ESECUTIVO COD. RM 368

PROGETTAZIONE: R.T.I.: PROGER S.p.A. (capogruppo mandataria)
 PROGIN S.p.A.
 S.I.N.A. S.p.A. - BRENG S.r.l.

RESPONSABILE INTEGRAZIONE PRESTAZIONI SPECIALISTICHE:
 Dott. Ing. Antonio GRIMALDI (Progr S.p.A.)
 Ordine degli Ingegneri della Provincia di Sassari n. 2076

IL GEOLOGO:
 Dott. Geol. Gerluca PANDOLFI ELMI (Progr S.p.A.)
 Ordine dei Geologi Regione Umbria n. 467

IL COORDINATORE PER LA SICUREZZA IN FASE DI PROGETTAZIONE:
 Dott. Ing. Michele CURALE (Progr S.p.A.)

VISTO IL RESPONSABILE UNICO DEL PROGETTO:
 Dott. Ing. Paolo NARDODICCI

PROTOCOLLO DATA 202

OPERE DI SOSTEGNO E TRINCEE
 MURO IN SX da rotatoria 1 a pk 0+096
 Pianta profilo tav.1

CODICE PROGETTO	NOME FILE	REVISIONE	SCALA
DP RM368 E23	ELAB. T010S02STRPF01	C	1:100

REV.	DESCRIZIONE	DATA	REDATTO	VERIFICATO	APPROVATO
C	Emissione a seguito validazione e istruttoria ANAS	02/2014	Silvestri G.	Vialese	Vialese
B	Emissione a seguito istruttoria ANAS	06/2013	Silvestri G.	Vialese	Vialese
A	Prima emissione	10/2012	Silvestri G.	Vialese	Vialese