




SEZIONE 44
Q.PROGETTO: 318.80
DIST.PROG.: 0+860.00
SCALA 1:100

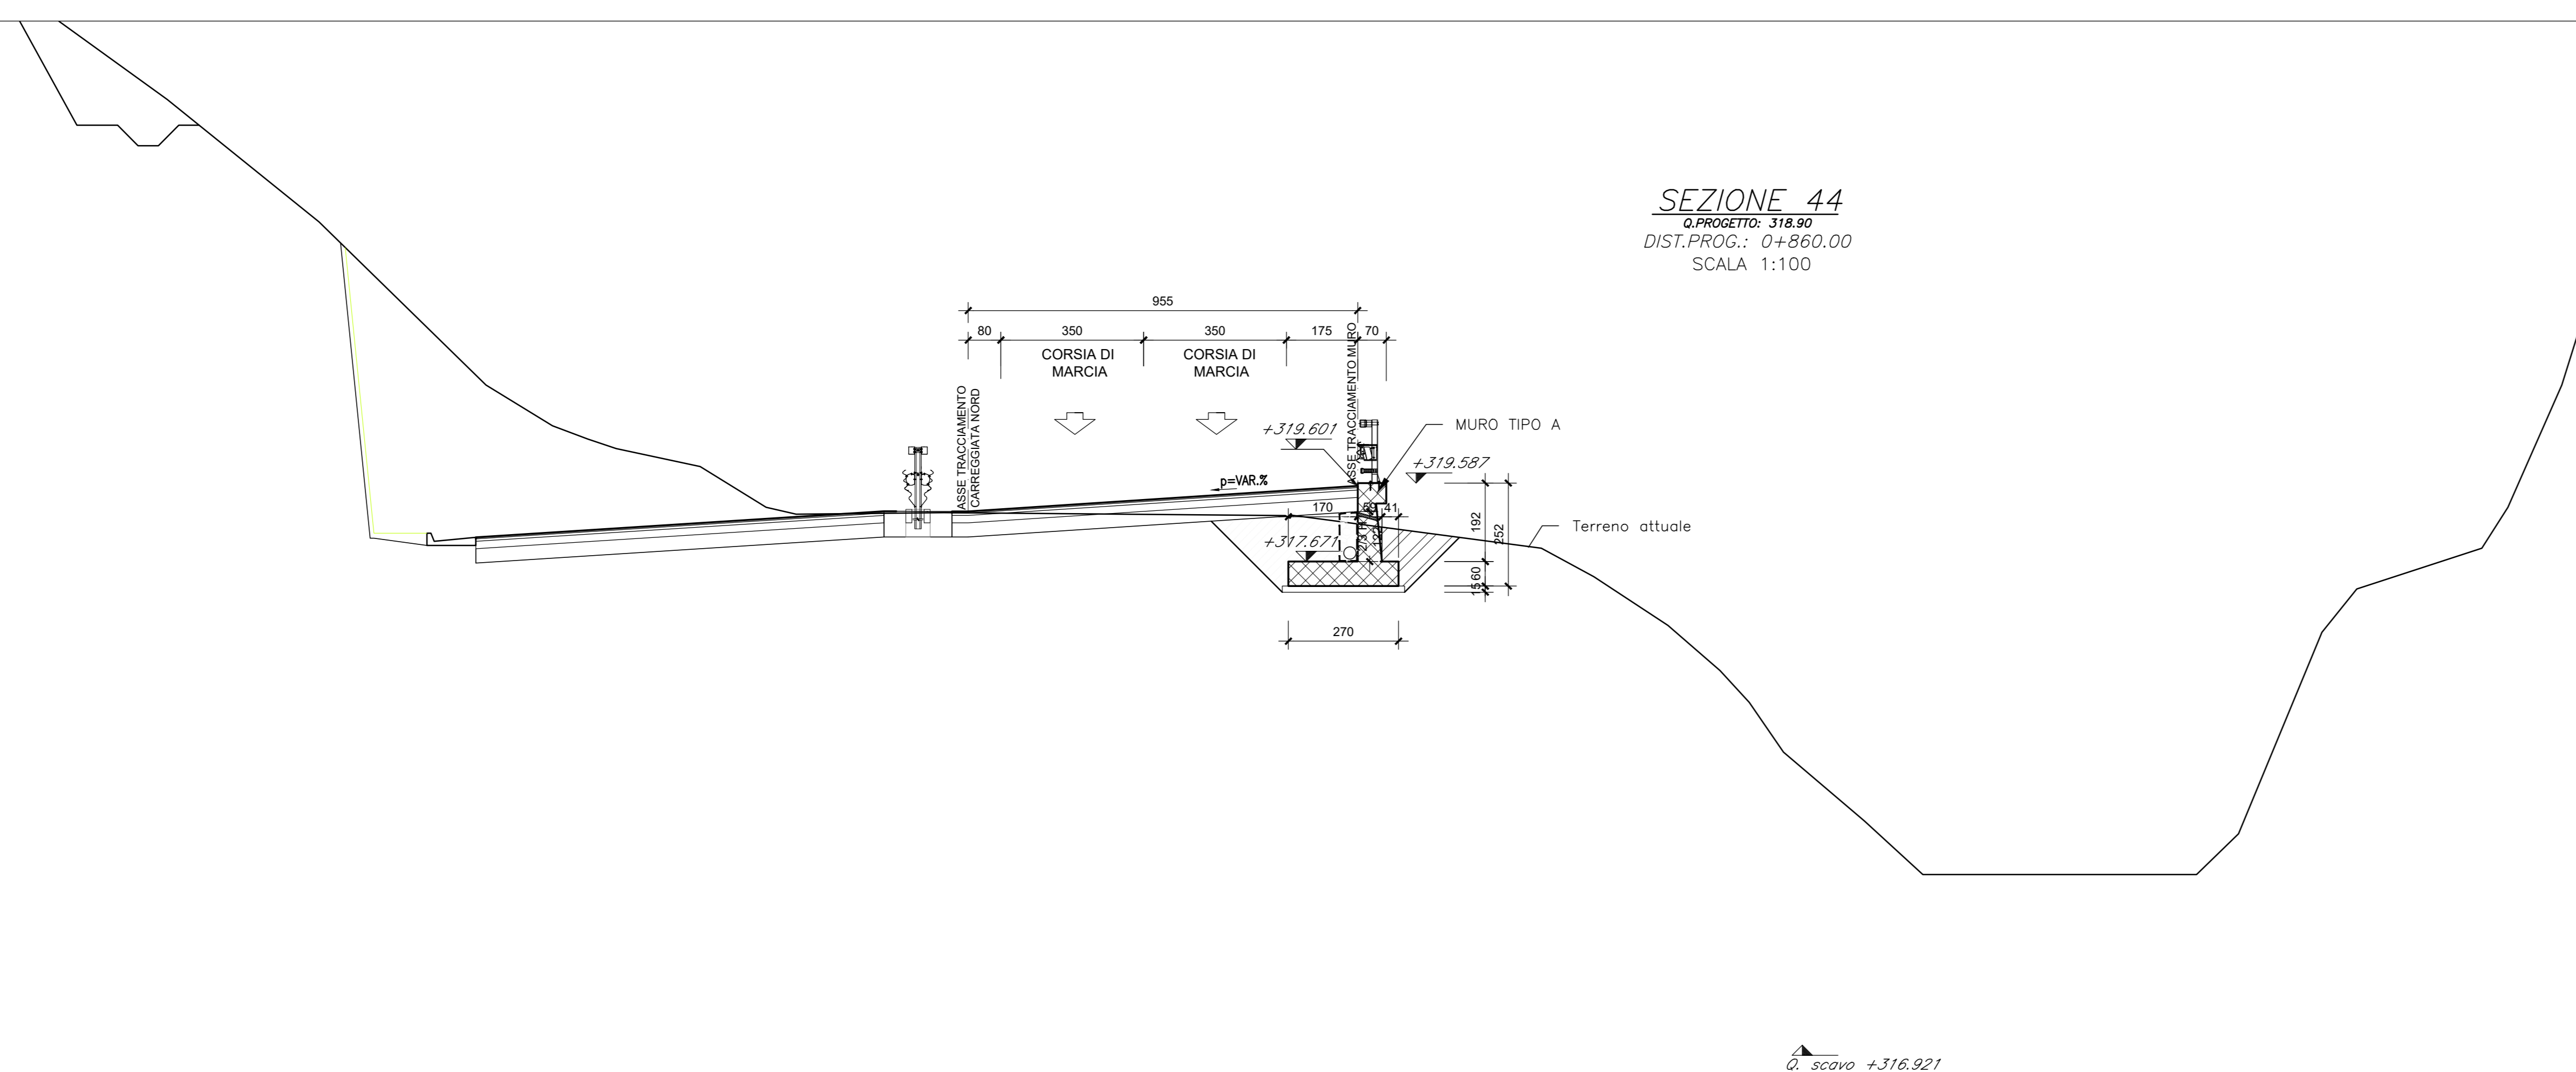

SEZIONE 45
Q.PROGETTO: 318.87
DIST.PROG.: 0+880.00
SCALA 1:100

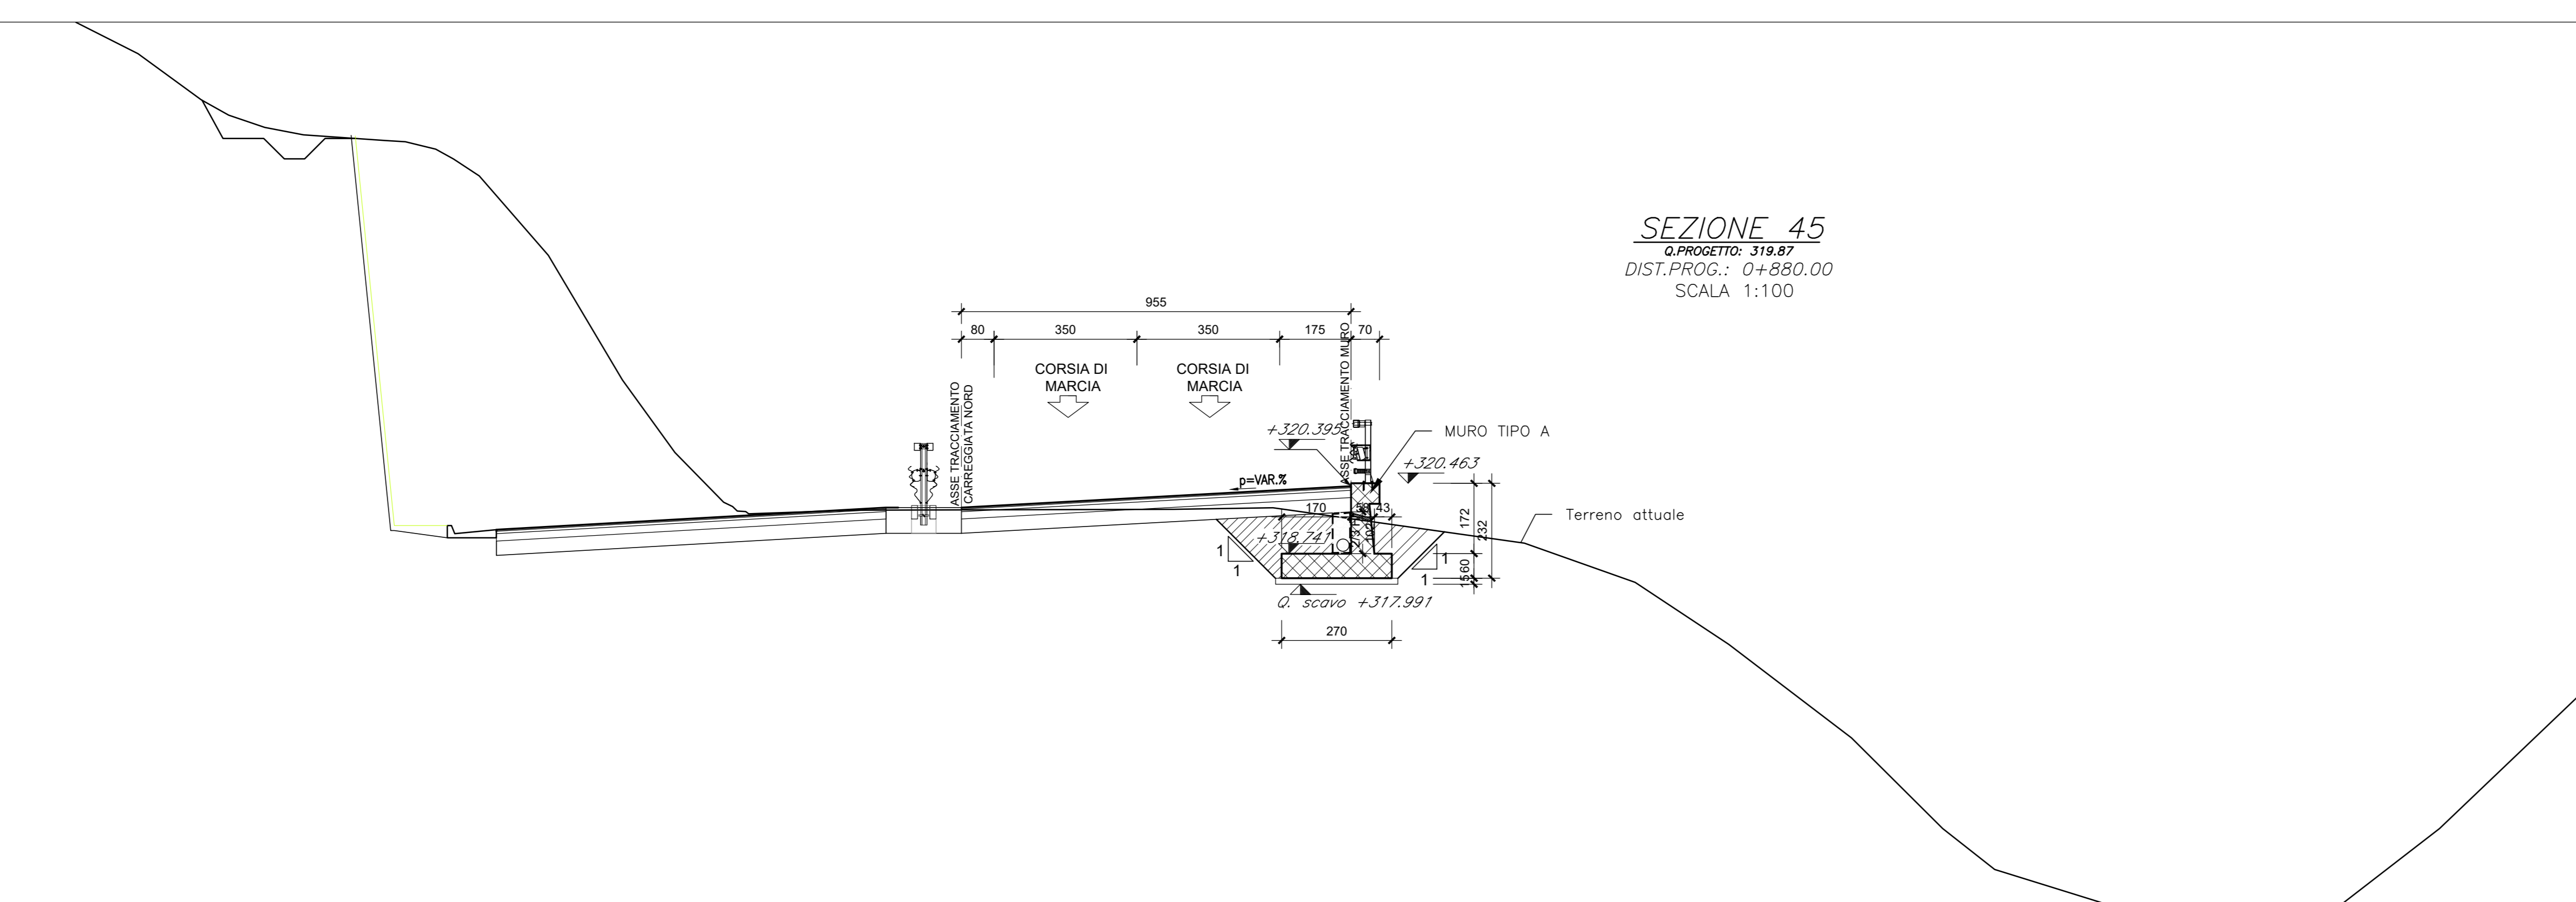

KEY PLAN MURO 0808

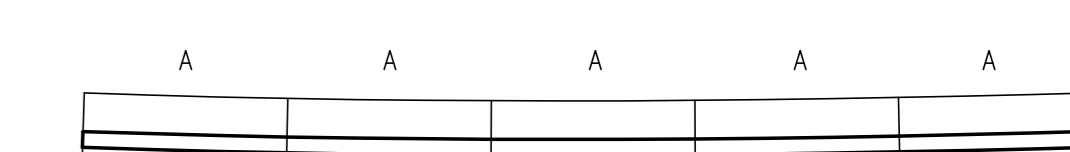

NOTA: PER SEZIONI TIPO E PARTICOLARI COSTRUTTIVI SI RIMANDA A SPECIFICO ELABORATO.

PER LE CARATTERISTICHE DEI MATERIALI SI RIMANDA ALL'ELABORATO T010M002STR01
NOTA: I pozzi delle laborazioni di drenaggio stradale in corrispondenza dei muri tipo A-A0 dovranno essere posti in opera in modo da non interferire con la fondazione dell'opera. Potranno essere eventualmente previsti pozzi in cls gettato in opera. Per la posizione dei pozzi si rimanda alle Planimetrie Idrauliche di Drenaggio T01002DR01-03



Direzione Tecnica

STRADA STATALE 4 "VIA SALARIA"
Adeguamento della piattaforma stradale e messa in sicurezza dal km 56+000 al km 64+000
Stralcio 1 da pk 0+000 a pk 1+900

PROGETTO ESECUTIVO

COD. RM 368

PROGETTAZIONE: R.T.I.: PROGER S.p.A. (capogruppo mandataria)

PROGIN S.p.A.

S.I.N.A. S.p.A. - BRENG S.r.l.

RESPONSABILE INTEGRAZIONE PRESTAZIONI SPECIALISTICHE:

Dot. Ing. Antonio GIRALDI (Progin S.p.A.)

Ordine degli Ingegneri della Provincia di Salerno n. 2376

IL GEOLOGO:

Dot. Geol. Gerluca PANDOLFI ELMI (Progin S.p.A.)

Ordine dei Geologi Regione Calabria n. 467

IL COORDINATORE PER LA SICUREZZA IN FASE DI PROGETTAZIONE:

Dot. Ing. Michele Curiale (Progin S.p.A.)

VISTO IL RESPONSABILE UNICO DEL PROGETTO:

Dot. Ing. Paolo NARDUCCI

PROTOCOLLO

DATA

202

CAPOGRUPPO MANDATARIA:

PROGER

MANDANTE:

PROGIN

Direttore Tecnico:

Dot. Ing. Lorenzo INFANTE

Ordine degli Ingegneri della Provincia di Salerno n. 3466

SINA

OPERE D'ARTE MINORI

MURO IN DX da pk 0+842.00 a pk 0+887.00

Sezioni trasversali

CODICE PROGETTO	NOME FILE	REVISIONE	SCALA
DP RM368 E23	CODICE ELAB. T010S08STR5Z01	C	1:100
C	Emissione a seguito validazione e istruttoria ANAS	02/2014	Silvestri G. Valente Infante
B	Emissione a seguito istruttoria ANAS	06/2013	Silvestri G. Valente Infante
A	Prima emissione	10/2012	Silvestri G. Valente Infante
REV.	DESCRIZIONE	DATA	REDDATTO VERIFICATO APPROVATO