
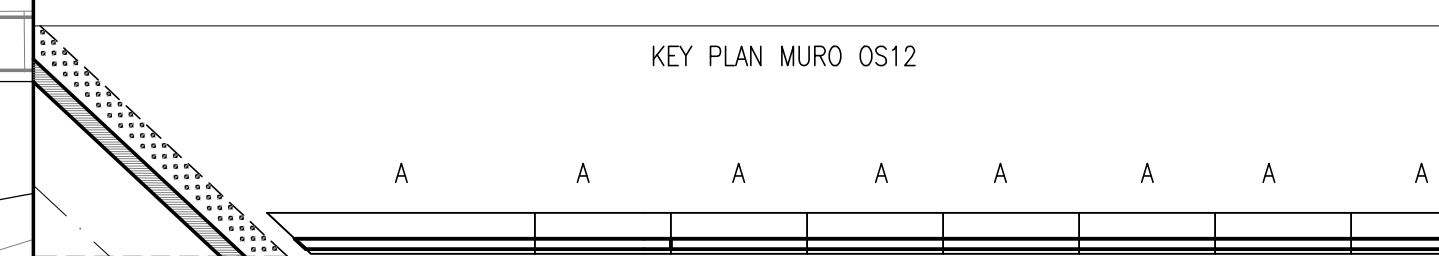


PIANTA MURO 12N  
SCALA 1:100

PUNTO	COORDINATE	
	EST	NORD
1	320829.505	4679183.333
2	320825.428	4679181.88
3	320833.527	4679198.098
4	320836.85	4679206.259
5	320840.613	4679214.923
6	320844.435	4679222.583
7	320848.228	4679230.745
8	320852.071	4679238.907
9	320855.813	4679247.069
10	320859.597	4679255.986

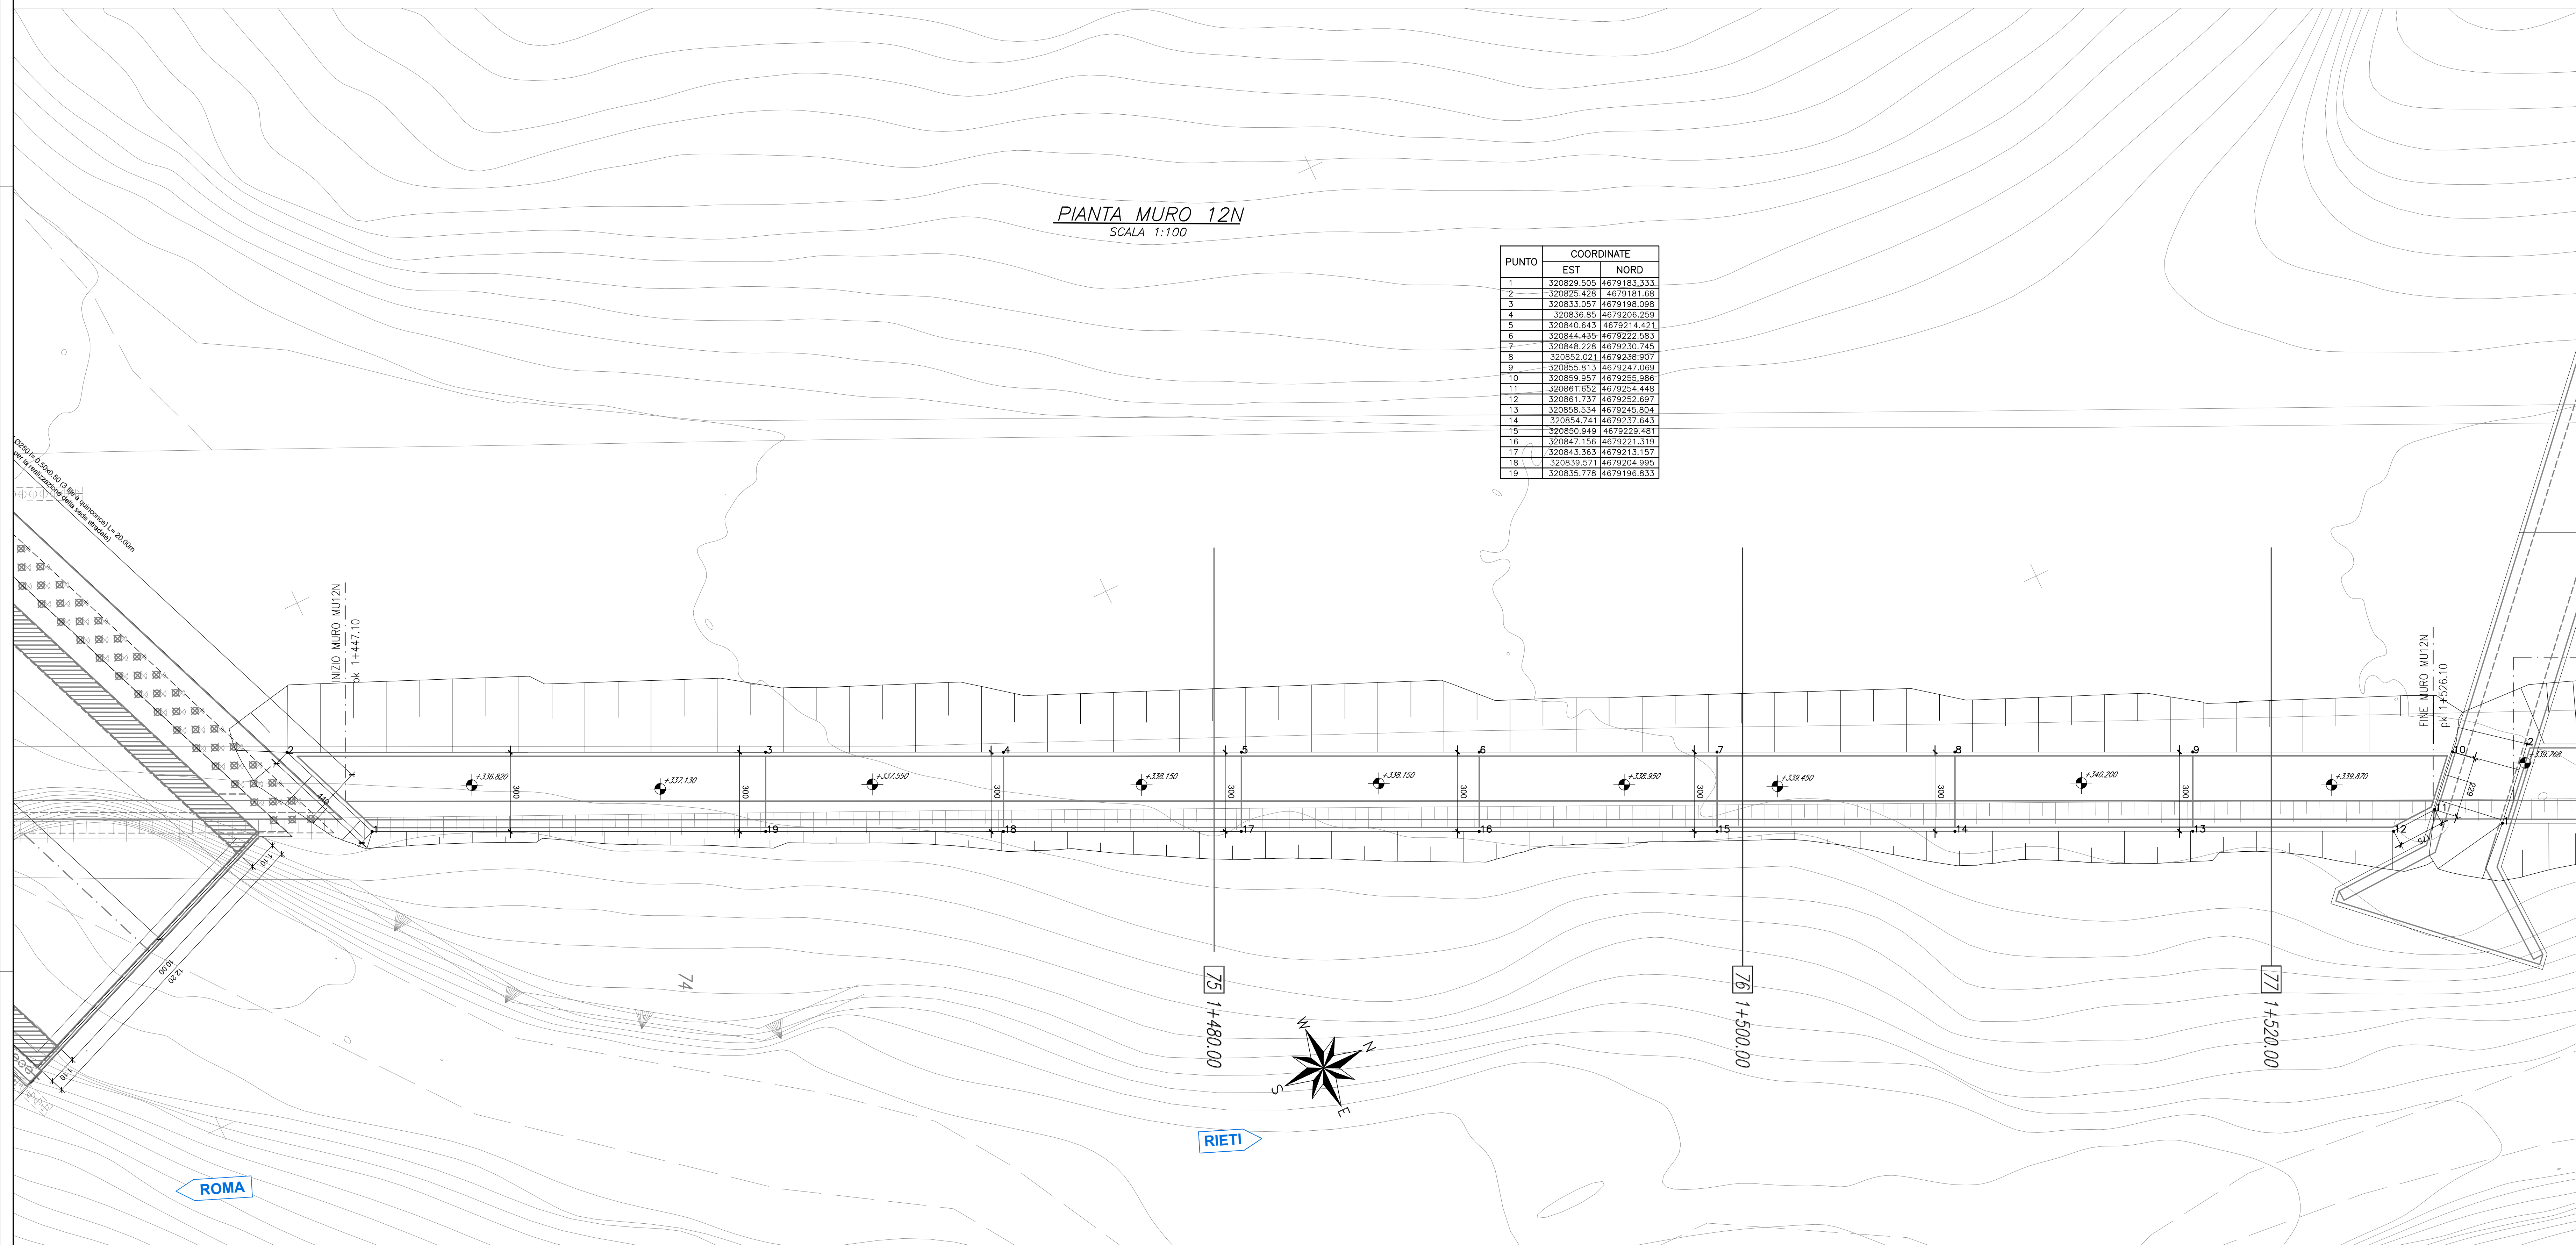

PER LE CARATTERISTICHE DEI MATERIALI SI RIMANDA ALL'ELABORATO T010M05TR0101  
NOTA: I pozzi delle laborazioni di drenaggio stradale in corrispondenza dei muri tipo A-A0 dovranno essere posti in opera in modo da non interferire con la fondazione dell'opera. Potranno essere eventualmente previsti pozzi in c/c gettato in opera. Per la posizione dei pozzi si rimanda alle Planimetrie laborazioni di Drenaggio T010M05TR0101-03

**anas** Direzione Tecnica

STRADA STATALE 4 "VIA SALARIA"  
Adeguamento della piattaforma stradale e messa in sicurezza dal km 56+000 al km 64+000  
Stralcio 1 da pk 0+000 a pk 1+900

PROGETTO ESECUTIVO COD. RM 368

PROGETTAZIONE: R.T.I.: PROGER S.p.A. (capogruppo mandataria)  
PROGIN S.p.A.  
S.I.N.A. S.p.A. - BRENG S.r.l.

RESPONSABILE INTEGRAZIONE PRESTAZIONI SPECIALISTICHE: Dott. Ing. Antonio GIRMALDI (Progin S.p.A.) Ordine degli Ingegneri della Provincia di Roma n. 2378	CAPOGRUPPO MANDATARIA: <b>PROGER</b>
IL GEOLOGO: Dott. Geol. Gianluca PANDOLFI ELMI (Progin S.p.A.) Ordine dei Geologi Regione Umbria n. 467	MANDANTE: <b>PROGIN</b> Direzione Tecnica: Dott. Ing. Lorenzo INFANTE Ordine degli Ingegneri della Provincia di Salerno n. 3446
IL COORDINATORE PER LA SICUREZZA IN FASE DI PROGETTAZIONE: Dott. Ing. Michele Curiale (Progin S.p.A.)	SINA
VISTO IL RESPONSABILE UNICO DEL PROGETTO: Dott. Ing. Paolo NARDUCCI	DATA: 202...

OPERE D'ARTE MINORI  
MURO IN DX da pk 1+447.00 a pk 1+526.00  
Pianta scavi e tracciamento

CODICE PROGETTO	NOME FILE	REVISIONE	SCALA
DP RM368 E23	T010S12STRPT01	C	1:100
C	Emissione a seguito validazione e istruttoria ANAS	02/2024	Skaven/Q. Valente Infante
B	Emissione a seguito istruttoria ANAS	06/2023	Skaven/Q. Valente Infante
A	Prima emissione	10/2022	Skaven/Q. Valente Infante
REV.	DESCRIZIONE	DATA	REDATTO VERIFICATO APPROVATO