



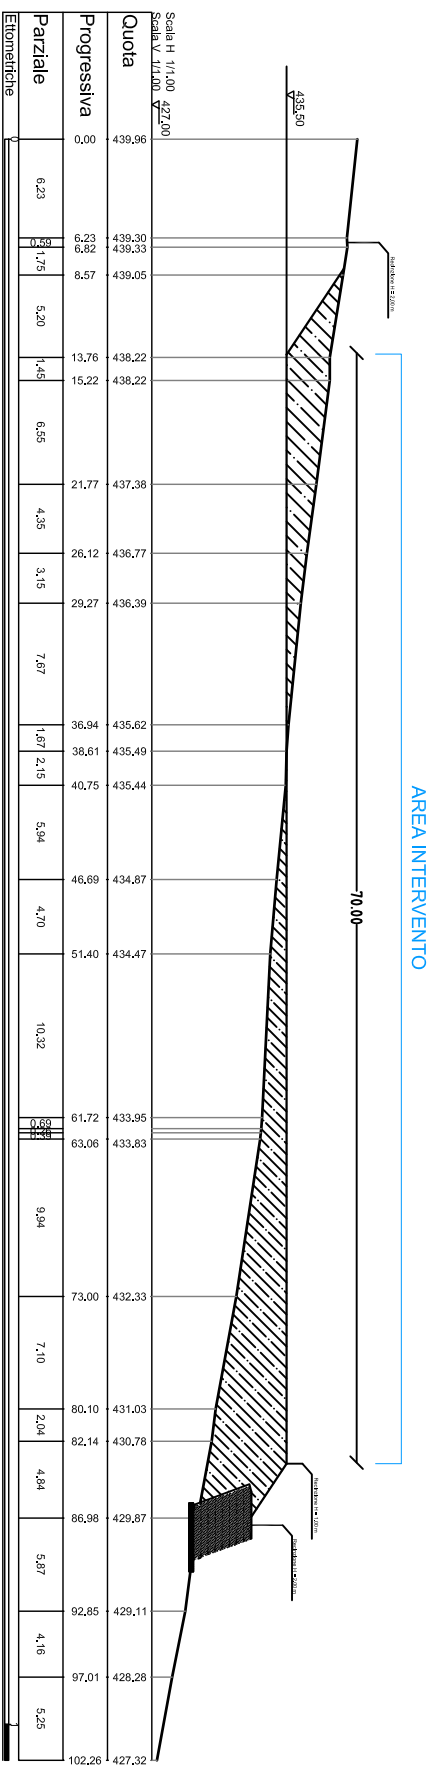

SEZIONE TRASVERSALE 0

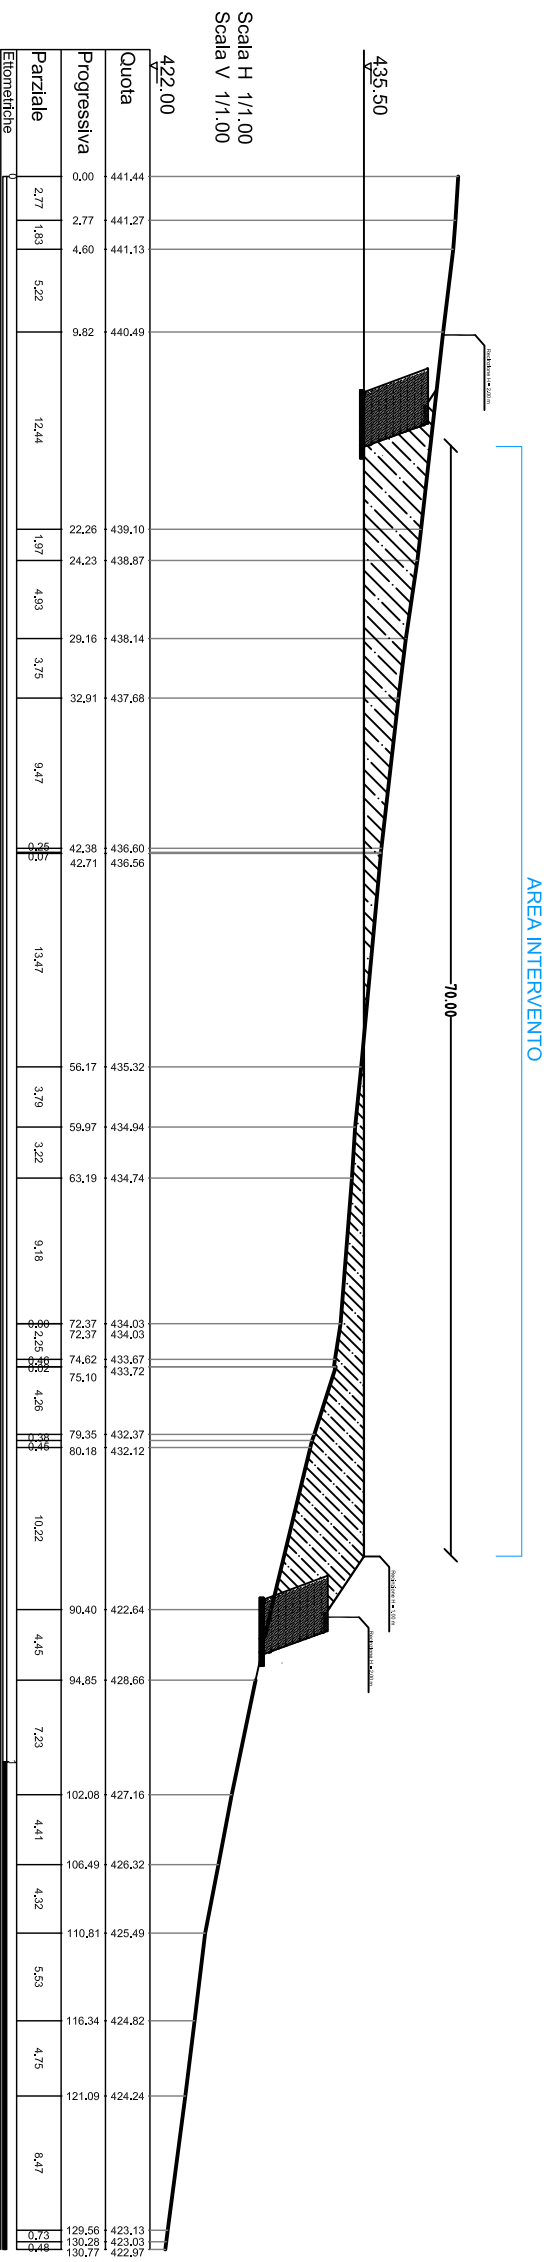


SEZIONE TRASVERSALE 1



CLIENTI	Gesto Italia Srl	
PRODOTTORE	IMPIANTO PILOTA GEOTERMICO MONTENERO (GR)	
PRODOTTORE		
PRODOTTORE		

TITOLO/TITLE: **Sezioni 0-1 Terreno Postazione di Produzione MN1**

CONFEZIONE	FORMATO	SCALA	COMPOSIZIONE	REVISIONI
	A3	1:500	Tavola 2 (2 di 6)	0

