



SEZIONE LONGITUDINALE A-A

SCALA 1:500

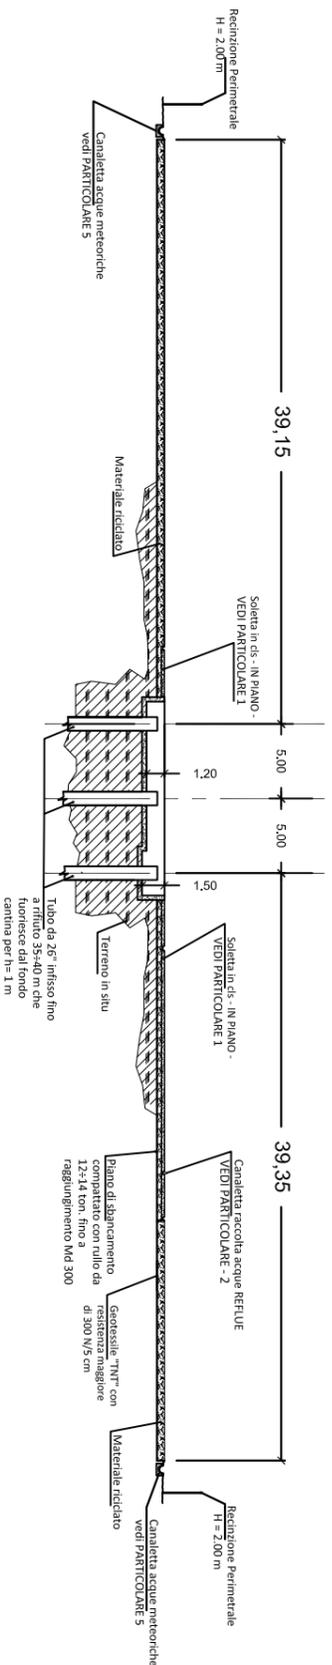

SEZIONE TRASVERSALE C-C


SCALA 1:500

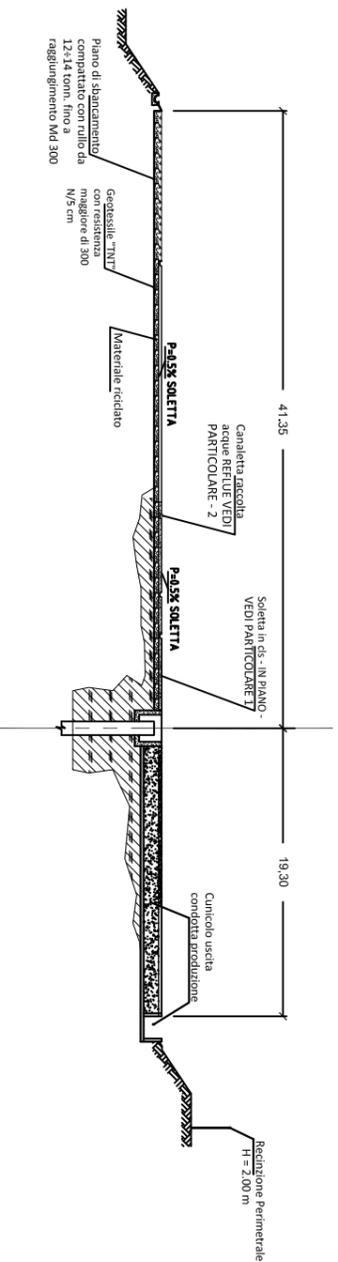

PARTICOLARE 3


VASCA PER DEPOSITO OLE E GASOLIO

SCALA 1:200

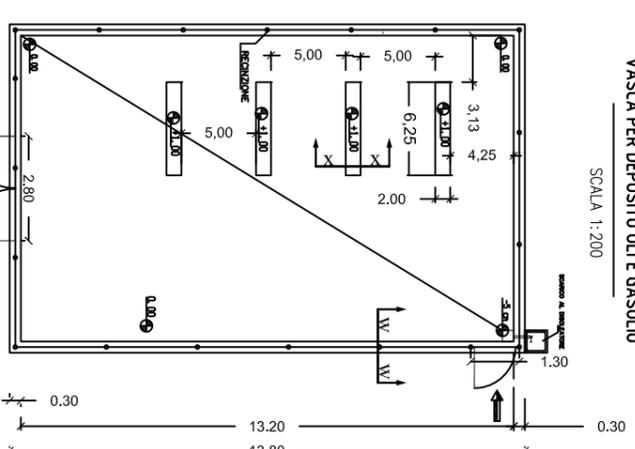


SEZIONE TIPO X-X

PLINTO SOSTEGNO TANKS

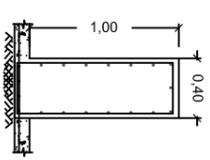

SEZIONE TIPO W-W

CORDOLO

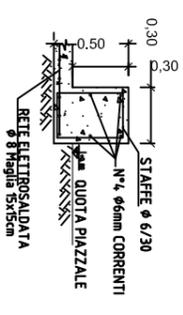


- IMPERMEABILIZZAZIONE VASCA MEDIANTE:
- IDROVALVIGLIO A PRESSIONE;
 - STUCCATURA LESIONI O VUOTI CON MALTA ANTIRITIRO
 - VERNICATURA IMPERMEABILIZZANTE CON FONDO EPOSSIDICO ALL'ACQUA,
 - RESISTENTE AGLI IDROCARBURI ED AGLI OLI.
 - SUCCESSIVA APPLICAZIONE IN DUE MANI DI PITTURA PROTETTIVA A BASE DI RESINE EPOSSIDICHE, RESISTENTI AGLI IDROCARBURI ED AGLI OLI.
 - TRATTAMENTO ANTISUOLO SUL FONDO VASCA CON SABBIA DI QUARZO

PARTICOLARE 5

CANALETTA RACCOLTA ACQUA AL PIEDE SCARPATA


SCALA 1:50

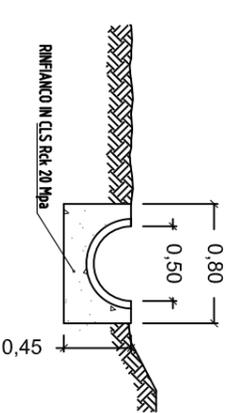

PARTICOLARE 6

SEZIONE TIPO VASCA AUSILIARIA IN C.A.


SCALA 1:50

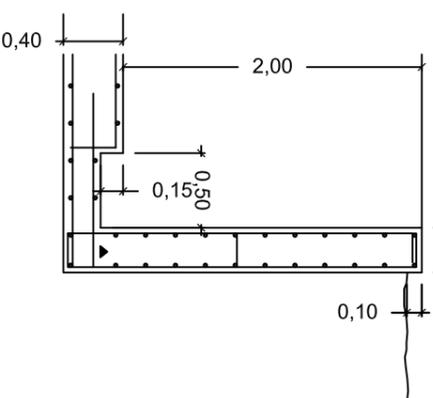

PARTICOLARE 4

CUNICOLO PER USCITA CONDOTTA DI PRODUZIONE


SCALA 1:50

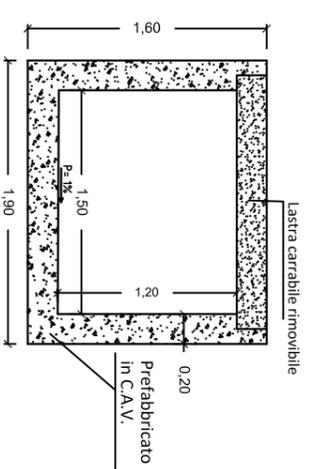

PARTICOLARE 1 - PARTICOLARE 2

SOLETTA IN C.A. E CANALETTA PER PAYMENTAZIONE AREE

SCALA 1:50

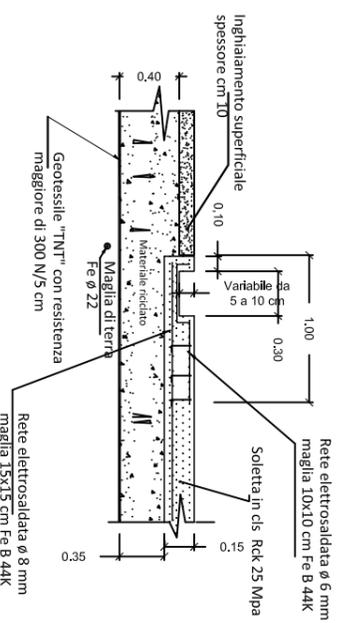

CLIENTI/CLIENTS Gesto Italia Srl		PROGETTO/PROJECTS IMPIANTO PILOTA GEOTERMICO MONTENERO (GR)	
TITOLO/TITLE Sezioni e Particolari della Postazione MN1			
DATA/DATE 0	MAG 2014	PRIMA EMISSIONE STEAM	STEAM
PERI DATA/DATE		DESCRIZIONE/DESCRIPTION STEAM	APPROVA APPROVA
CONVENZIONE A3	SCALA Varie	DESIGNER/DESIGNER IN CHARGE Tavola 3 (2 di 4)	REC. 0

