# SEZIONE LONGITUDINALE A-A

SCALA 1:500




# SEZIONE TRASVERSALE C-C

SCALA 1: 500




# PARTICOLARE 3

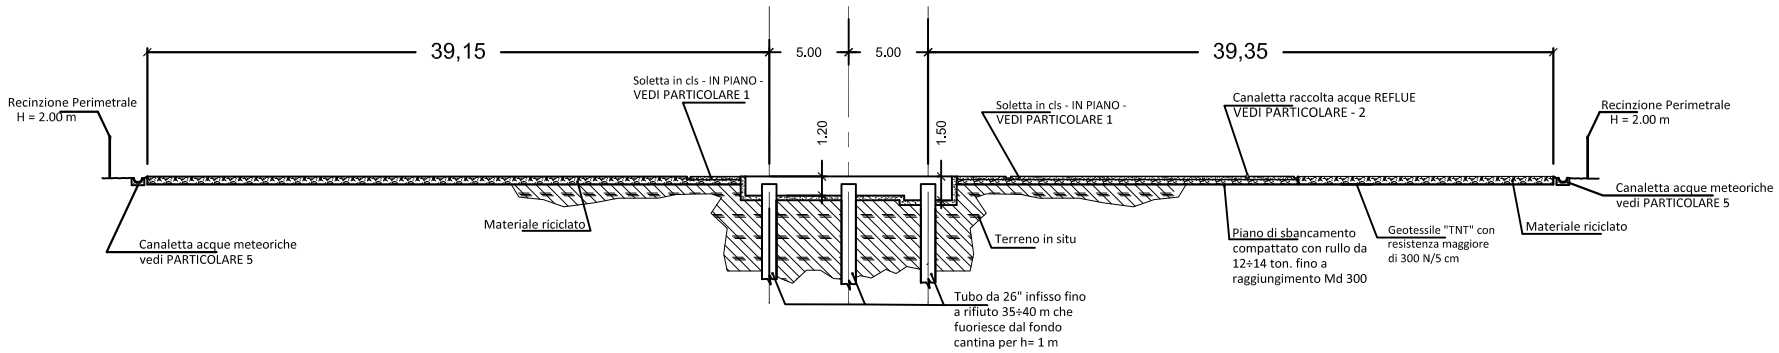**VASCA PER DEPOSITO OLI E GASOLIO**

SCALA 1:200

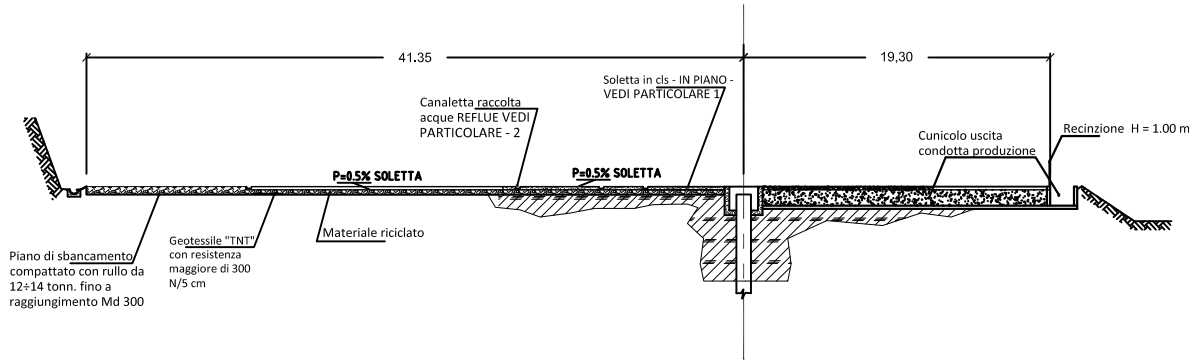


Rete elettrosaldata e Barre in acciaio Fe B 44K
Calcestruzzo Rck 25 Mpa

## SEZIONE TIPO X-X
## PLINTO SOSTEGNO TANKS




## SEZIONE TIPO W-W
## CORDOLO

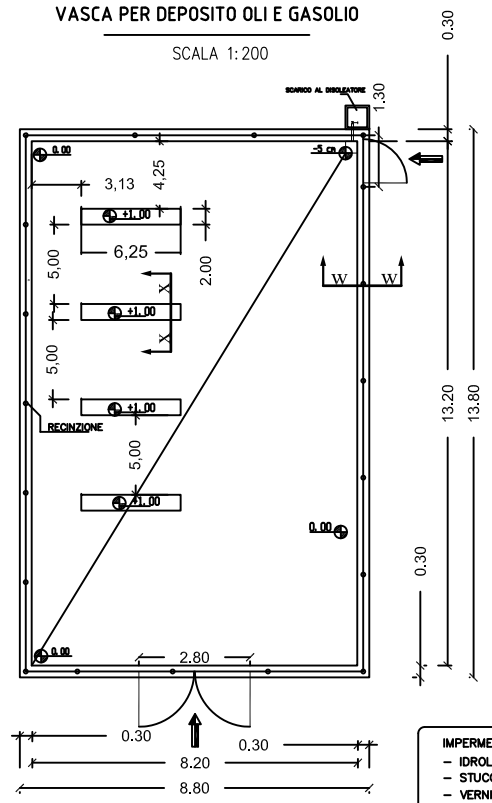


**IMPERMEABILIZZAZIONE VASCA MEDIANTE:**
- IDROLAVAGGIO A PRESSIONE;
- STUCCATURA LESIONI O VUOTI CON MALTA ANTIRITIRO
- VERNICIATURA IMPERMEABILIZZANTE CON FONDO EPOSSIDICO ALL'ACQUA, RESISTENTE AGLI IDROCARBURI ED AGLI OLII.
- SUCCESSIVA APPLICAZIONE IN DUE MANI DI PITTURA PROTETTIVA A BASE DI RESINE EPOSSIDICHE, RESISTENTI AGLI IDROCARBURI ED AGLI OLII.
- TRATTAMENTO ANTISCIVOLO SUL FONDO VASCA CON SABBIA DI QUARZO

# PARTICOLARE 5

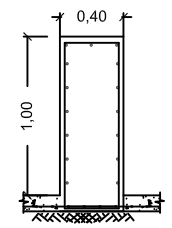**CANALETTA RACCOLTA ACQUA AL PIEDE SCARPATA**

SCALA 1:50

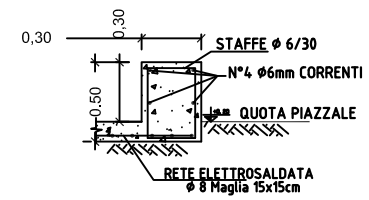


# PARTICOLARE 1 - PARTICOLARE 2

**SOLETTA IN C.A E CANALETTA PER PAVIMENTAZIONE AREE IMPIANTO A RISCHIO INQUINAMENTO**

SCALA 1 : 50

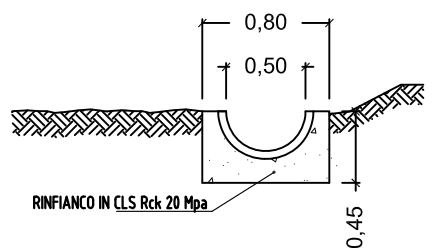


# PARTICOLARE 4

**CUNICOLO PER USCITA CONDOTTA DI PRODUZIONE**

SCALA 1 : 50

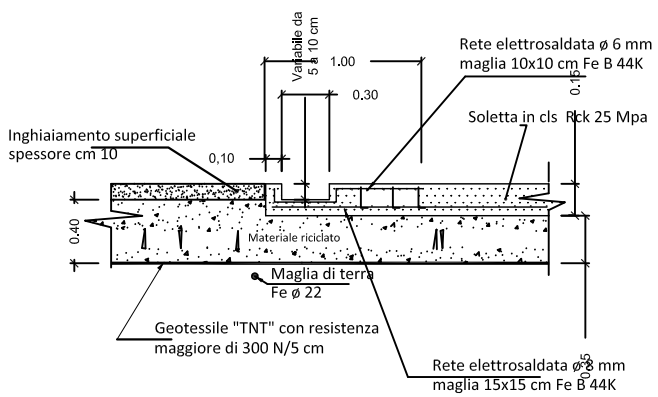


# PARTICOLARE 6

**SEZIONE TIPO VASCA AUSILIARIA IN C.A.**

SCALA 1 : 50

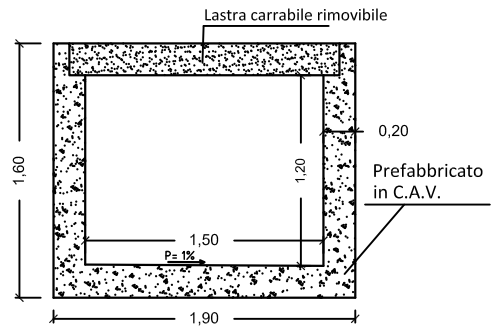


| REV. | DATA/DATE | DESCRIZIONE/DESCRIPTION | ESEGUITO | CONTROLLATO | APPROVATO |
|---|---|---|---|---|---|
| 0 | MAG 2014 | PRIMA EMISSIONE | STEAM | STEAM | GESTO |

STEAM

Gesto GEOTHERMAL ITALY

CLIENTE/CLIENT:
Gesto Italia Srl

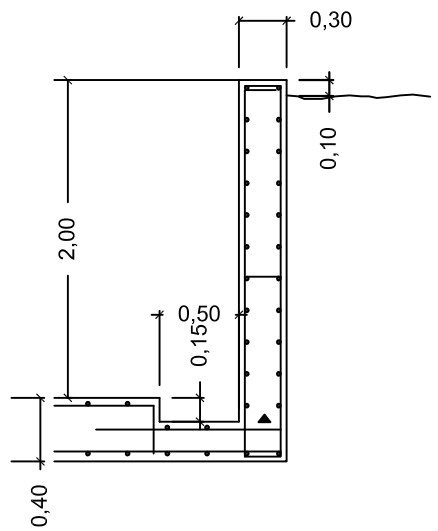PROGETTO/PROJECT:
IMPIANTO PILOTA GEOTERMICO
MONTENERO (GR)

TITOLO/TITLE:
Sezioni e Particolari della Postazione di Reiniezione
MN2

| CONVENZIONE | FORMATO | SCALA | DISEGNO No./DRAWING No. (COMMESSA / GRUPPO / VERSIONE / TIPO) | REV. | N° SHEET |
|---|---|---|---|---|---|
| | A3 | Varie | Tavola 3 (4 di 4) | 0 | |


NOTA GENERALE:
IL PRESENTE ELABORATO PROGETTUALE E' DI PROPRIETA' DI GESTO ITALIA S.r.l. E' FATTO DIVIETO A CHIUNQUE DI PROCEDERE, IN QUALSIASI MODO E SOTTO QUALSIASI FORMA, ALLA SUA RIPRODUZIONE, ANCHE PARZIALE, OVVERO DI DIVULGARE A TERZI QUALSIASI INFORMAZIONE IN MERITO, SENZA PREVENTIVA AUTORIZZAZIONE RILASCIATA PER ISCRITTO DA GESTO ITALIA S.r.l.

GENERAL NOTE:
THIS DESIGN DOCUMENT IS PROPERTY OF GESTO ITALIA S.r.l. IT IS STRICTLY FORBIDDEN TO REPRODUCE THIS DOCUMENT, IN WHOLE OR IN PART, AND TO PROVIDE TO OTHER ANY RELATED INFORMATION WITHOUT PREVIOUS WRITTEN CONSENT OF GESTO ITALIA S.r.l.