

PIANTA SCAVI DI PRIMA FASE - Scala 1:100 -

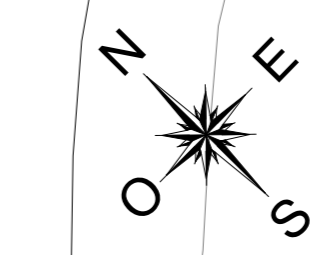
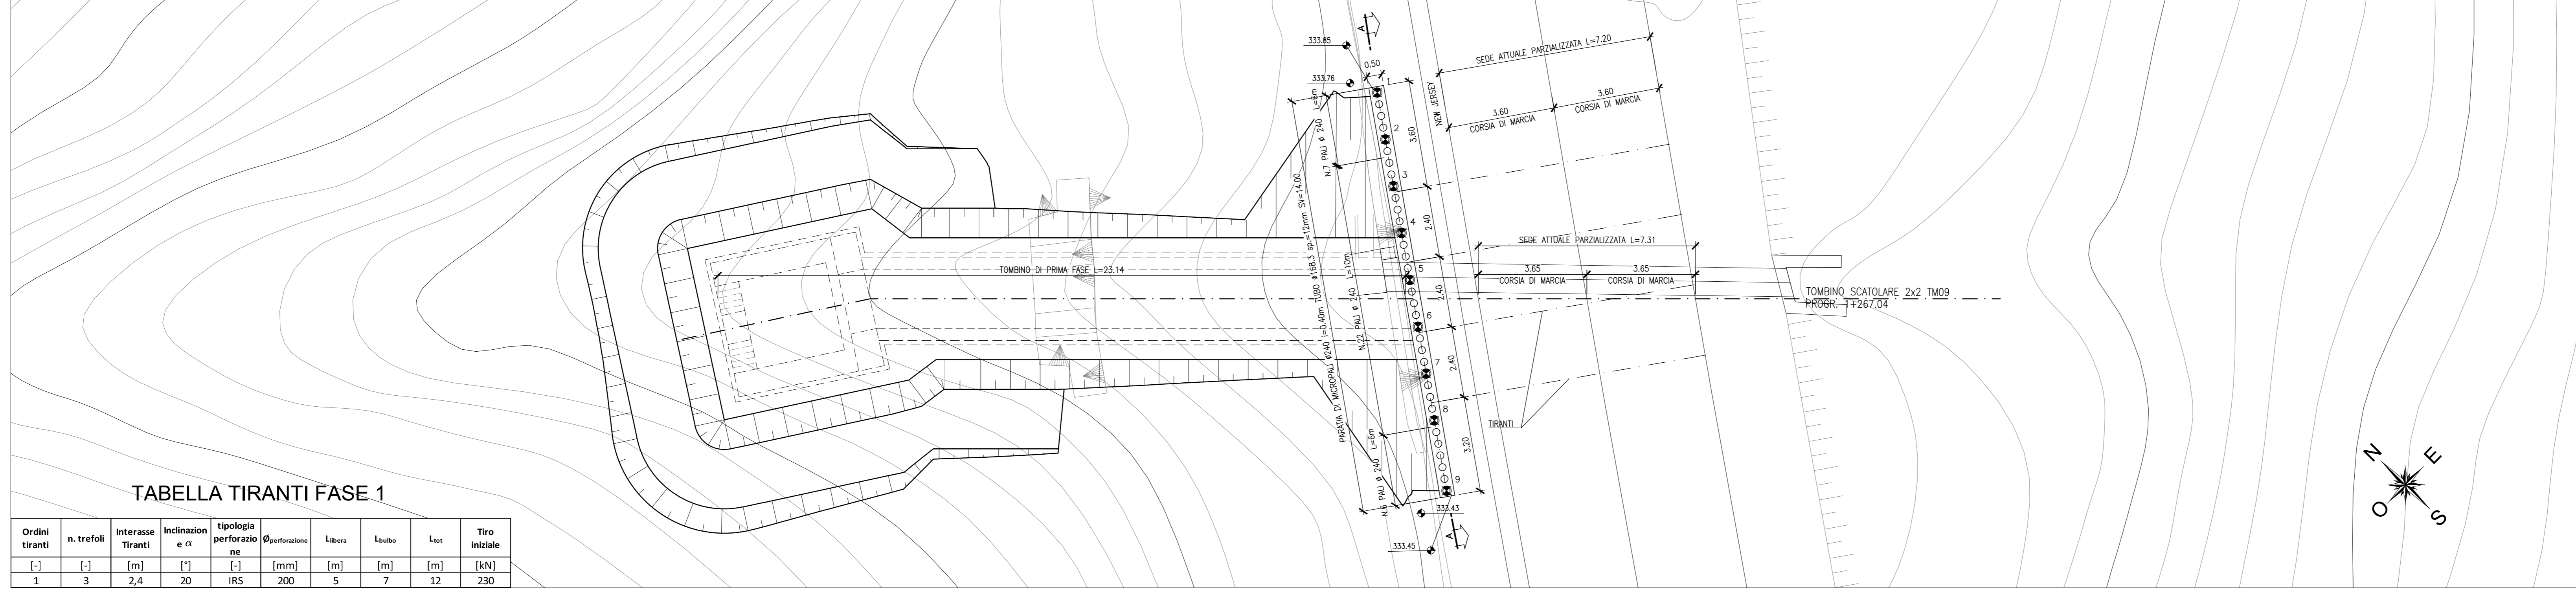


TABELLA TIRANTI FASE 1

Ordini tiranti	n. trefoli	interasse Tiranti	Inclinazione e c	tipologia perforazione	Ø perforazione	Lancetta	Lancetta	Lancetta	Tiro iniziale
[-]	[-]	[m]	[°]	[-]	[mm]	[m]	[m]	[m]	[kN]
1	3	2,4	20	IRS	200	5	7	12	230

PIANTA SCAVI DI SECONDA FASE - SCALA 1:100 -



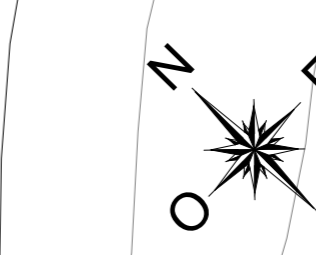



TABELLA TIRANTI FASE 2

Ordini tiranti	n. trefoli	interasse Tiranti	Inclinazione e c	tipologia perforazione	Ø perforazione	Lancetta	Lancetta	Lancetta	Tiro iniziale
[-]	[-]	[m]	[°]	[-]	[mm]	[m]	[m]	[m]	[kN]
1	3	2,4/3,6	20	IRS	200	5	7	12	230



SEZIONE LONGITUDINALE A-A PRIMA FASE - Scala 1:50 -

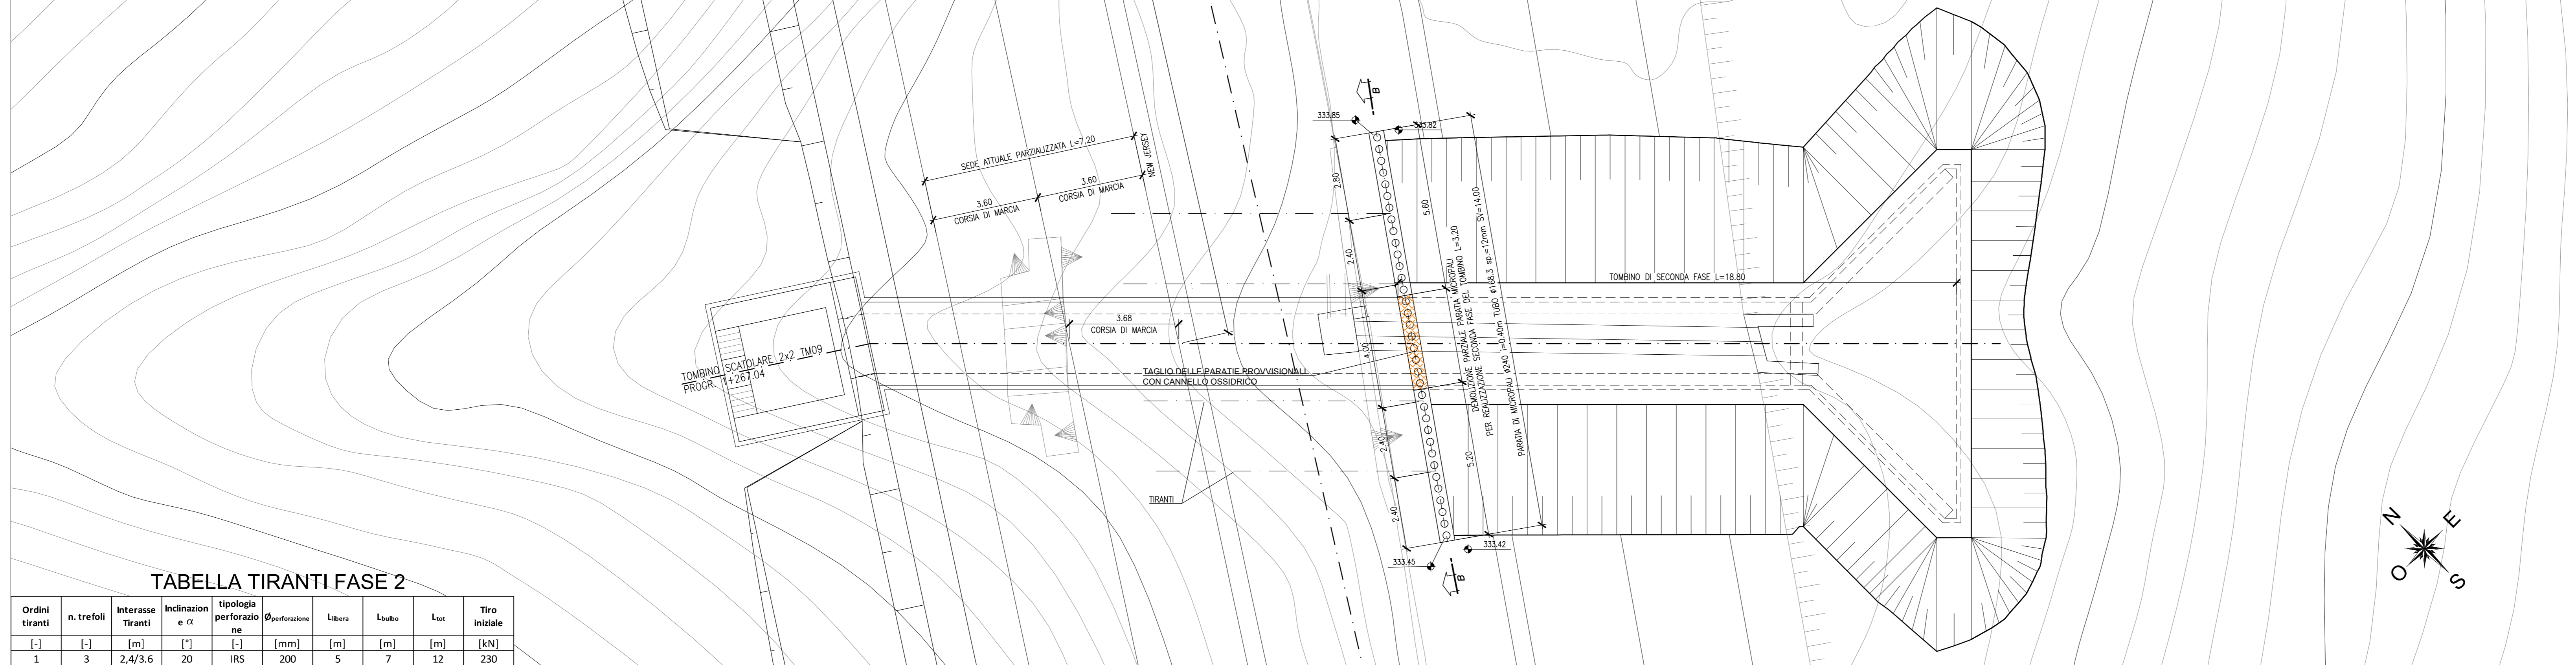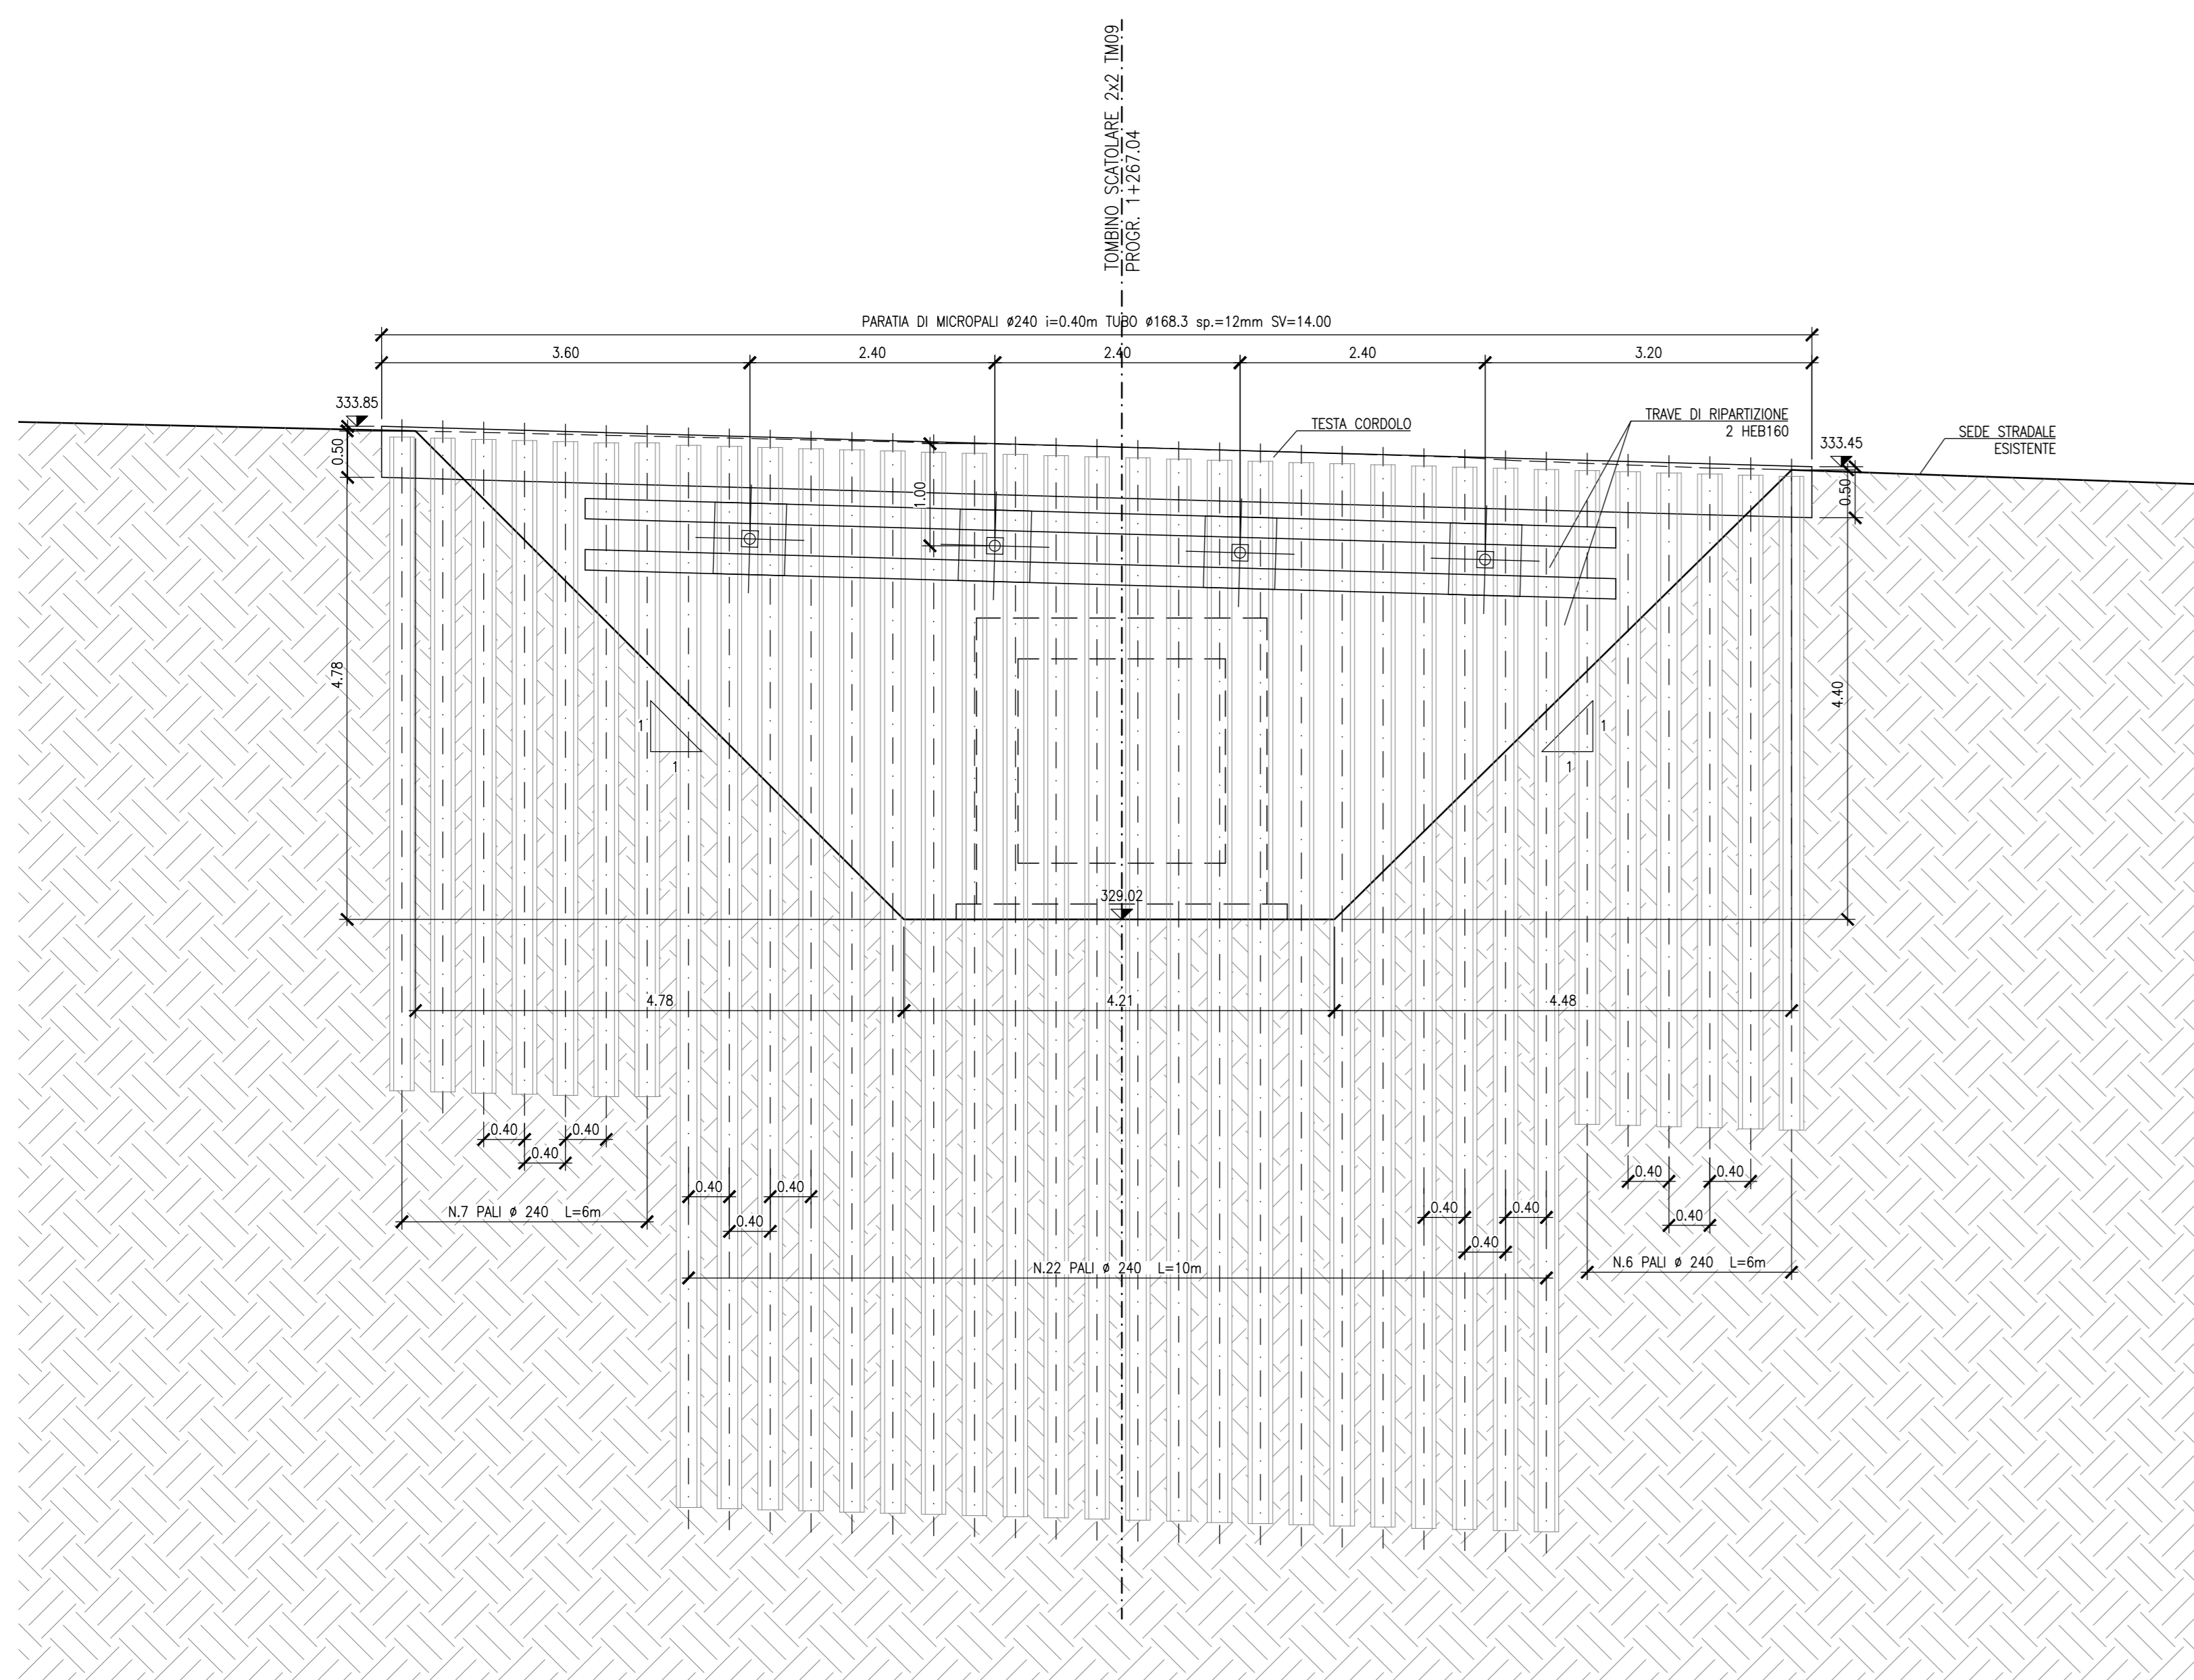

SEZIONE LONGITUDINALE B-B SECONDA FASE - Scala 1:50 -

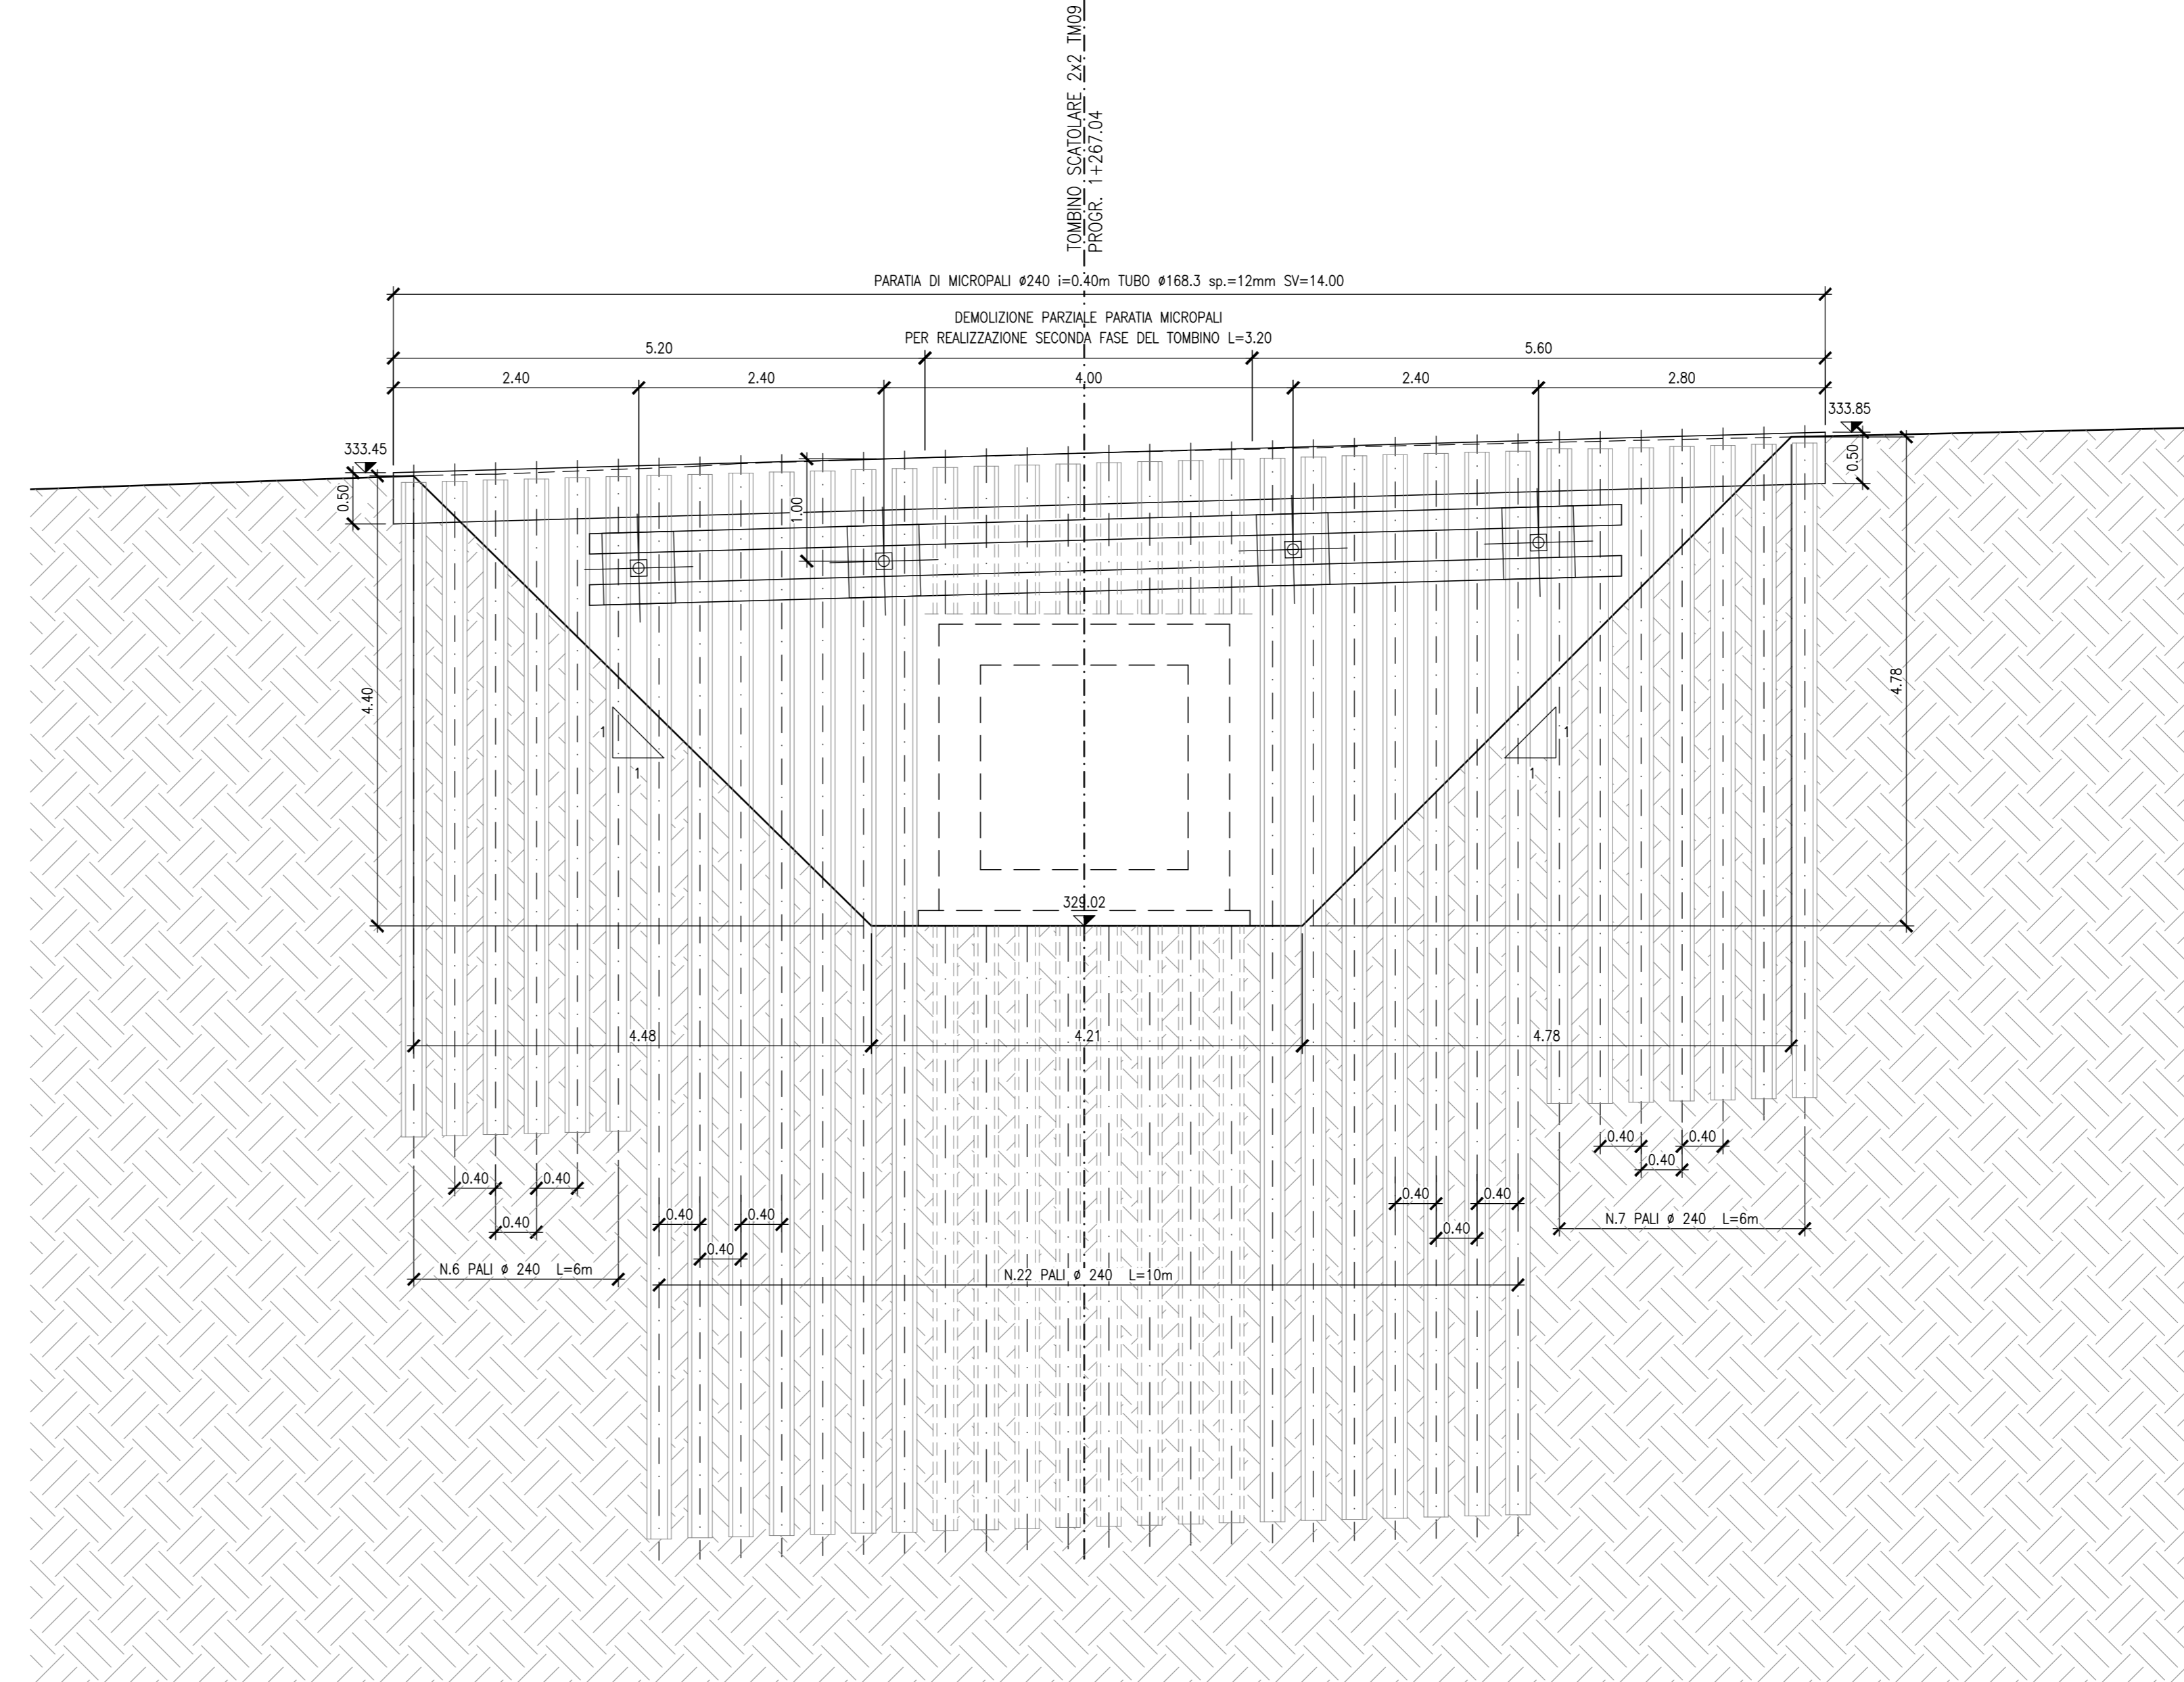


STRALCIO PLANIMETRICO - Scala 1:2000 -

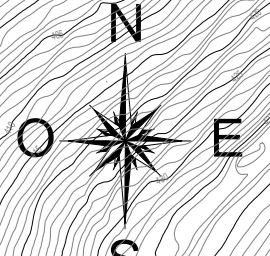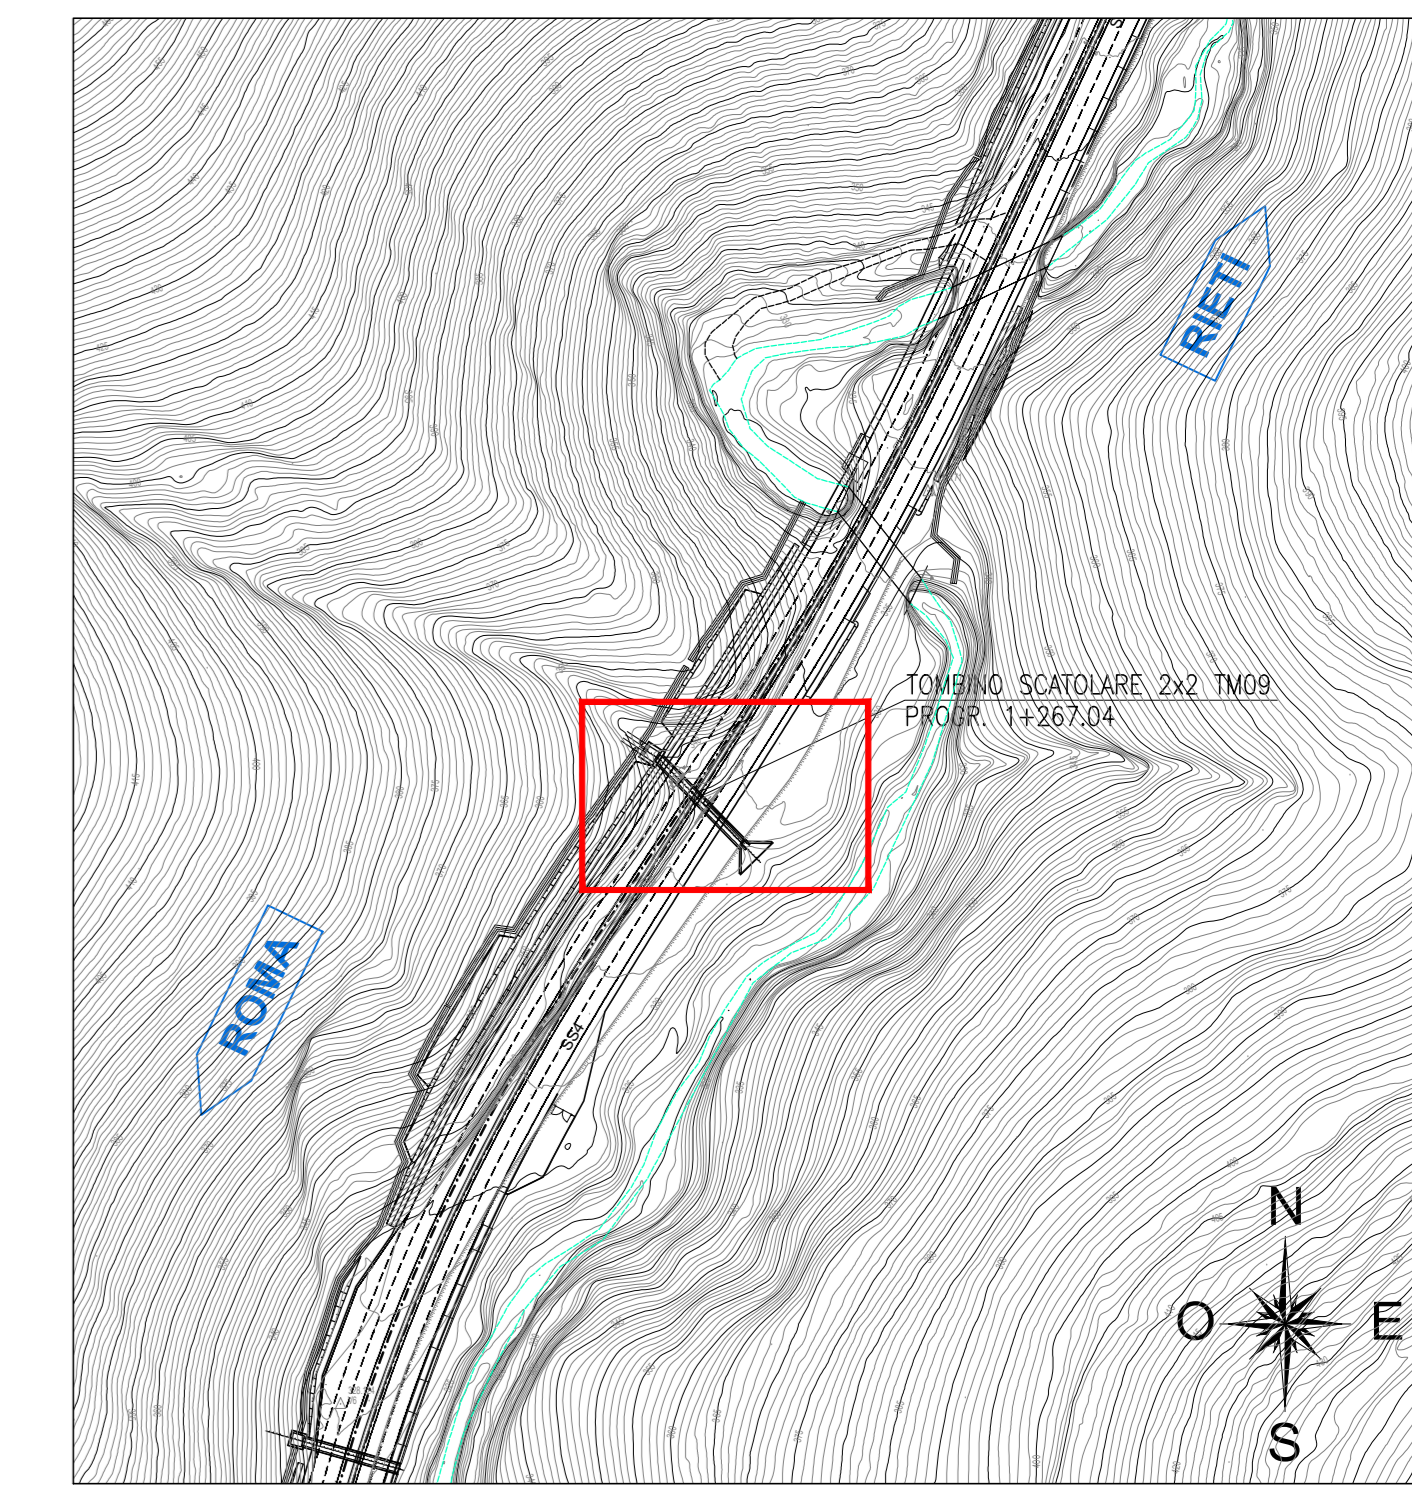

PUNTI	COORDINATE X,Y	
	X(EST)	Y(NORD)
1	320740,3703	4679031,6906
2	320739,4328	4679030,3918
3	320738,5012	4679029,0931
4	320737,5667	4679027,7944
5	320736,6322	4679026,4957
6	320735,6976	4679025,1970
7	320734,7631	4679023,8983
8	320733,8285	4679022,5996
9	320732,4267	4679020,6515

N.B.: PER LE CARATTERISTICHE DEI MATERIALI SI RIMANDA ALL'ELABORATO TOIOMOSTROITIA. ESeguire LE LAVORAZIONI DURANTE IL PERIODO DI MAGRA, COORDINANDOLE IN OGNI CASO CON LE INDICAZIONI DEL SERVIZIO METEOROLOGICO.

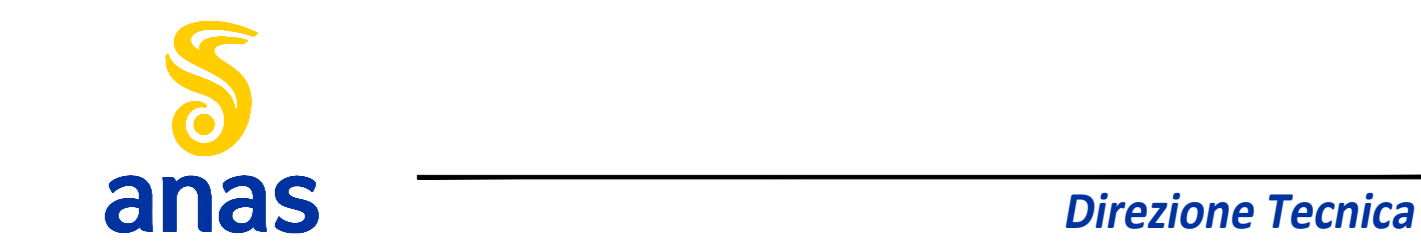

STRADA STATALE 4 "VIA SALARIA"
Adeguamento della piattaforma stradale e messa in sicurezza dal km 56+000 al km 64+000
Stralcio 1 da pk 0+000 a pk 1+900

PROGETTO ESECUTIVO COD. RM 368

PROGETTAZIONE: R.T.I.: PROGER S.p.A. (capogruppo mandataria)

PROGIN S.p.A.
S.I.N.A. S.p.A. - BRENG S.r.l.

RESPONSABILE INTEGRAZIONI PRESTAZIONI SPECIALISTICHE:
Dot. Ing. Antonio GRIMALDI (Progr S.p.A.)
Coordinatore del Gruppo della Provincia di Salerno, 3448

IL GEOLOGO:
Dot. Geol. Gianluca PANDOLFI ELMI (Progr S.p.A.)
Coordinatore del Gruppo della Provincia di Salerno, 3448

IL COORDINATORE PER LA SICUREZZA IN FASE DI PROGETTAZIONE:
Dot. Ing. Michele Curatoli (Progr S.p.A.)

VISTO IL RESPONSABILE UNICO DEL PROGETTO:
Dot. Ing. Paolo NARDUCCI

PROTOCOLLO DATA

CAPOGRUPPO MANDATARIA:
PROGER

MANDANTE:
PROGIN

DIREZIONE TECNICA:
Dot. Ing. Lorenzo INFANTE
Coordinatore del Gruppo della Provincia di Salerno, 3448

S.I.N.A. S.p.A. - BRENG S.r.l.

STRALCIO 1
OPERE D'ARTE MINORI
TOMBINO ALLA PROGR. 1+267,04
Carpenteria ed armatura opere provvisoria

CODICE PROGETTO	NOME FILE	REVISIONE	SCALA
DP RM368 E23	T01TM09STRCA01C.DWG	C	VARE

REV.	DESCRIZIONE	DATA	REDATTO	VERIFICATO	APPROVATO
C	Emissione a seguito validazione e istruttoria ANAS	Genno 2024	E. AMBASCIANO	P. VALENTE	L. INFANTE
B	Emissione a seguito istruttoria ANAS	Maggio 2023	E. AMBASCIANO	P. VALENTE	L. INFANTE
A	Prima emissione	Aprile 2022	E. AMBASCIANO	P. VALENTE	L. INFANTE