




PIANTA SPICCATO - Scala 1:50 -

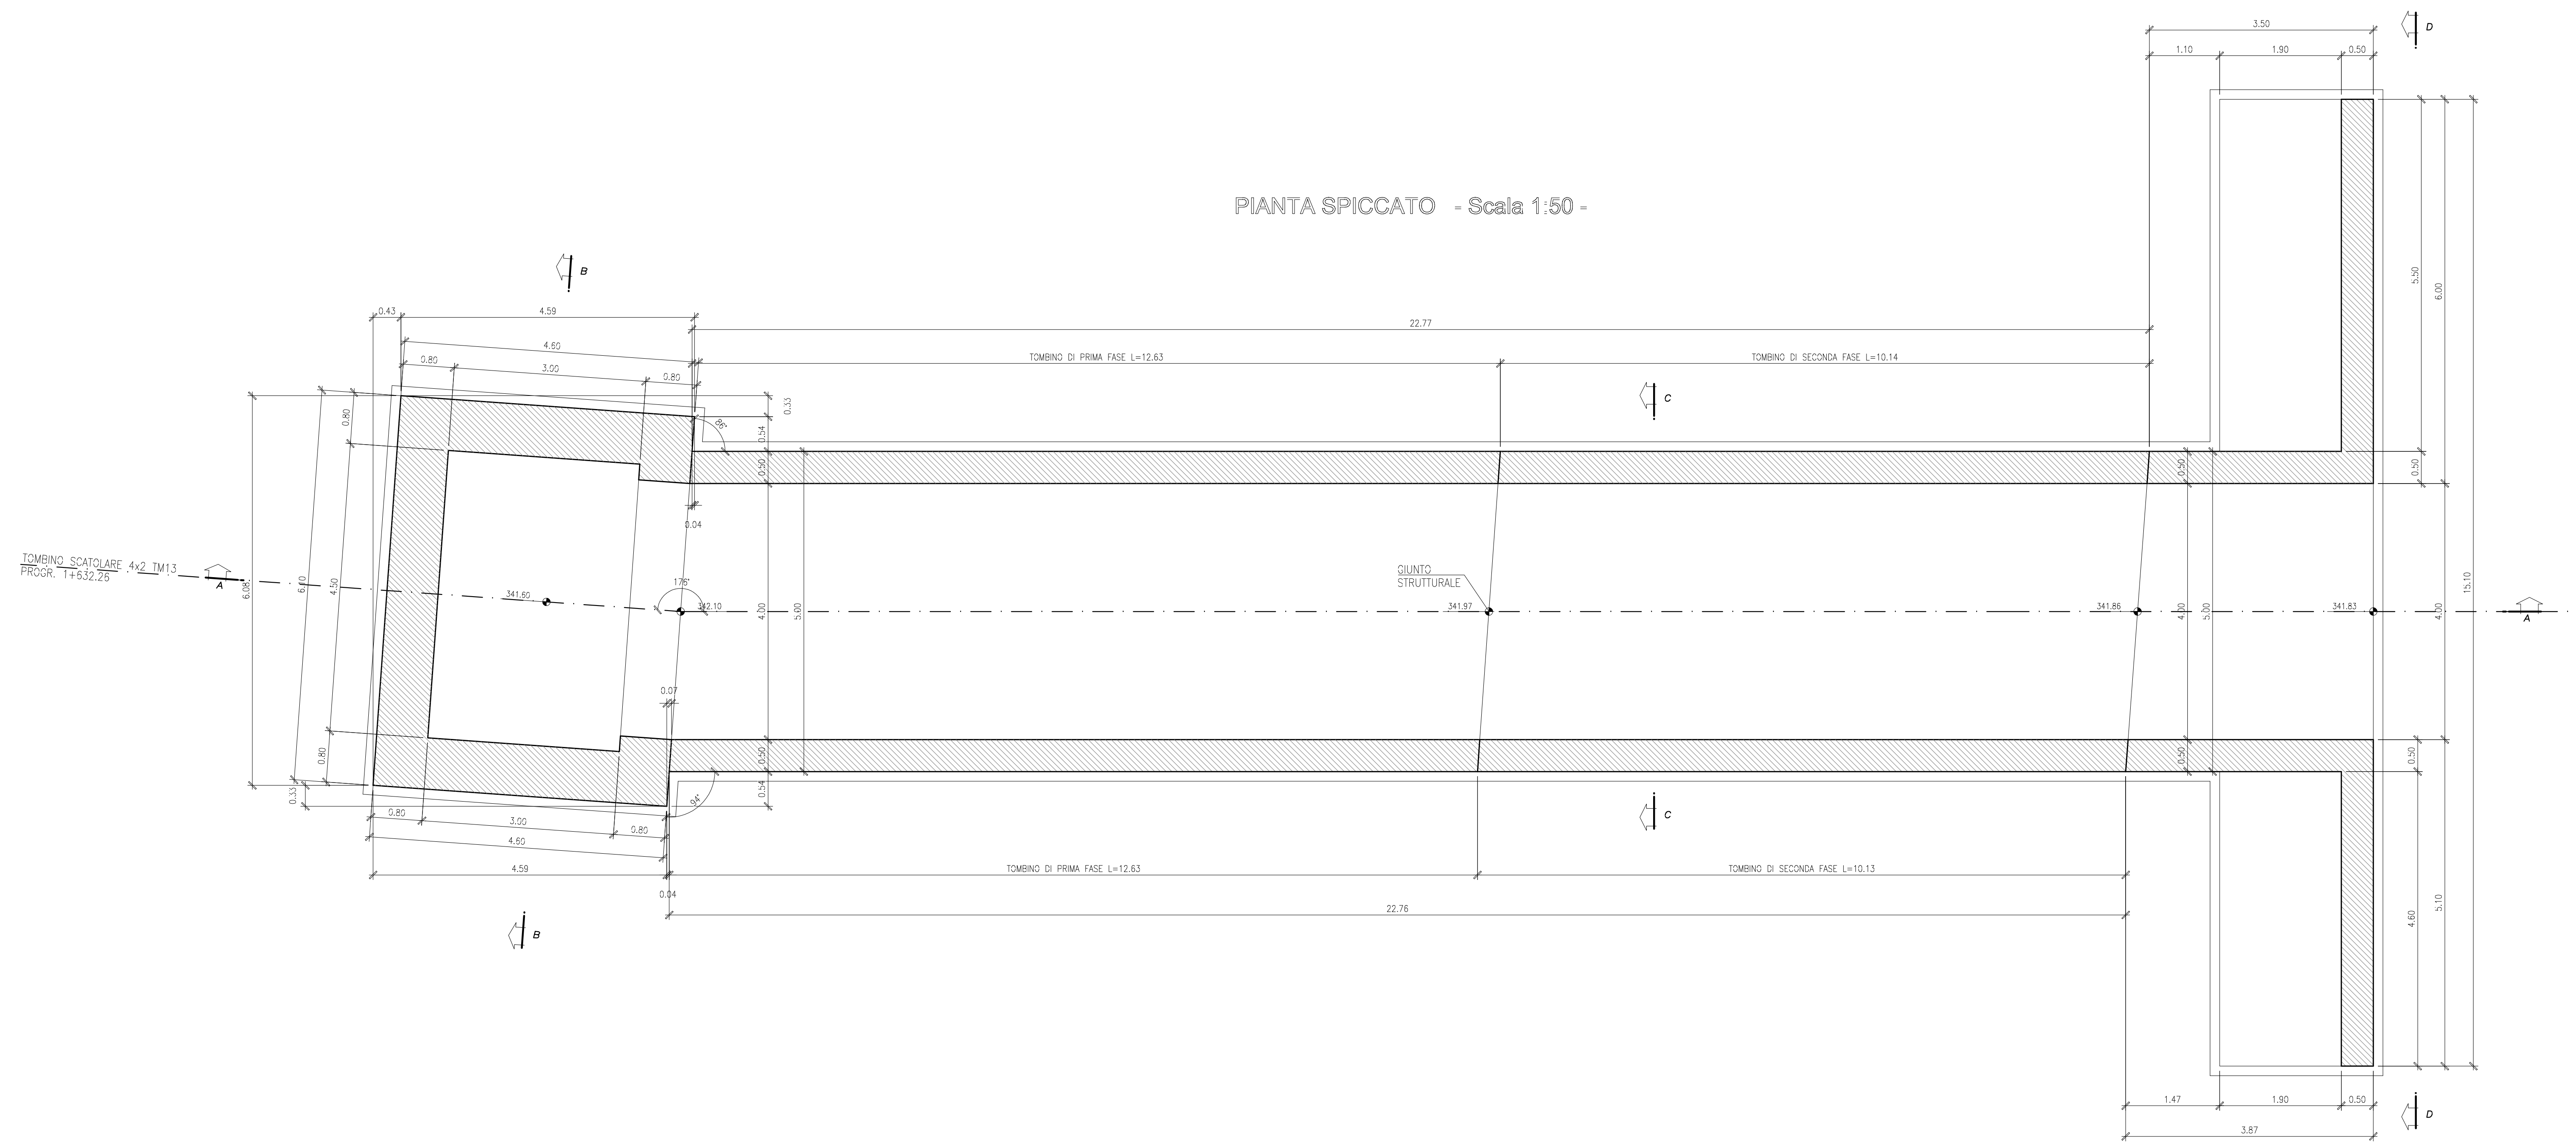


SEZIONE A-A - Scala 1:50 -

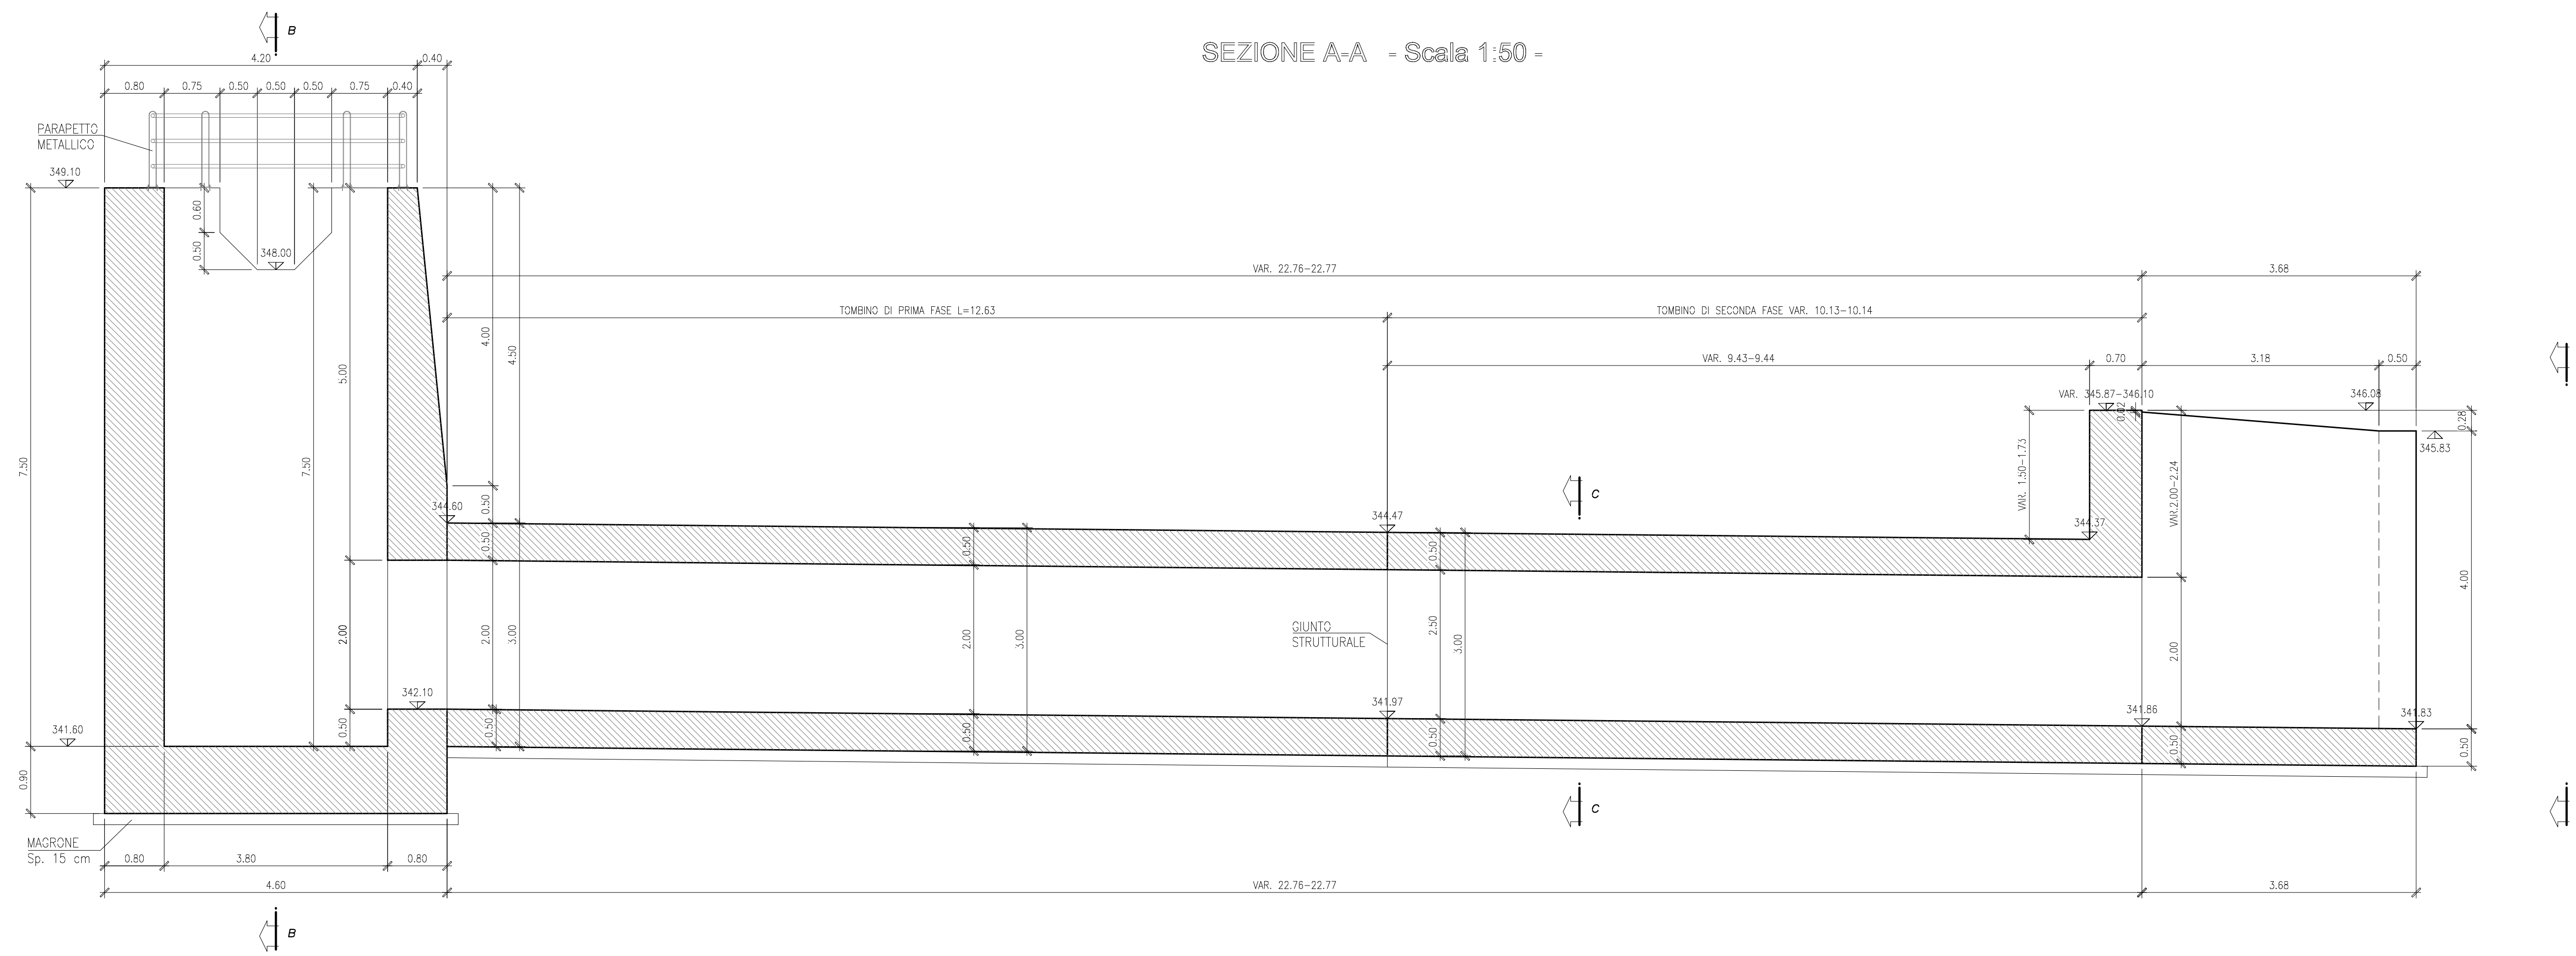

SEZIONE C-C - Scala 1:50 -

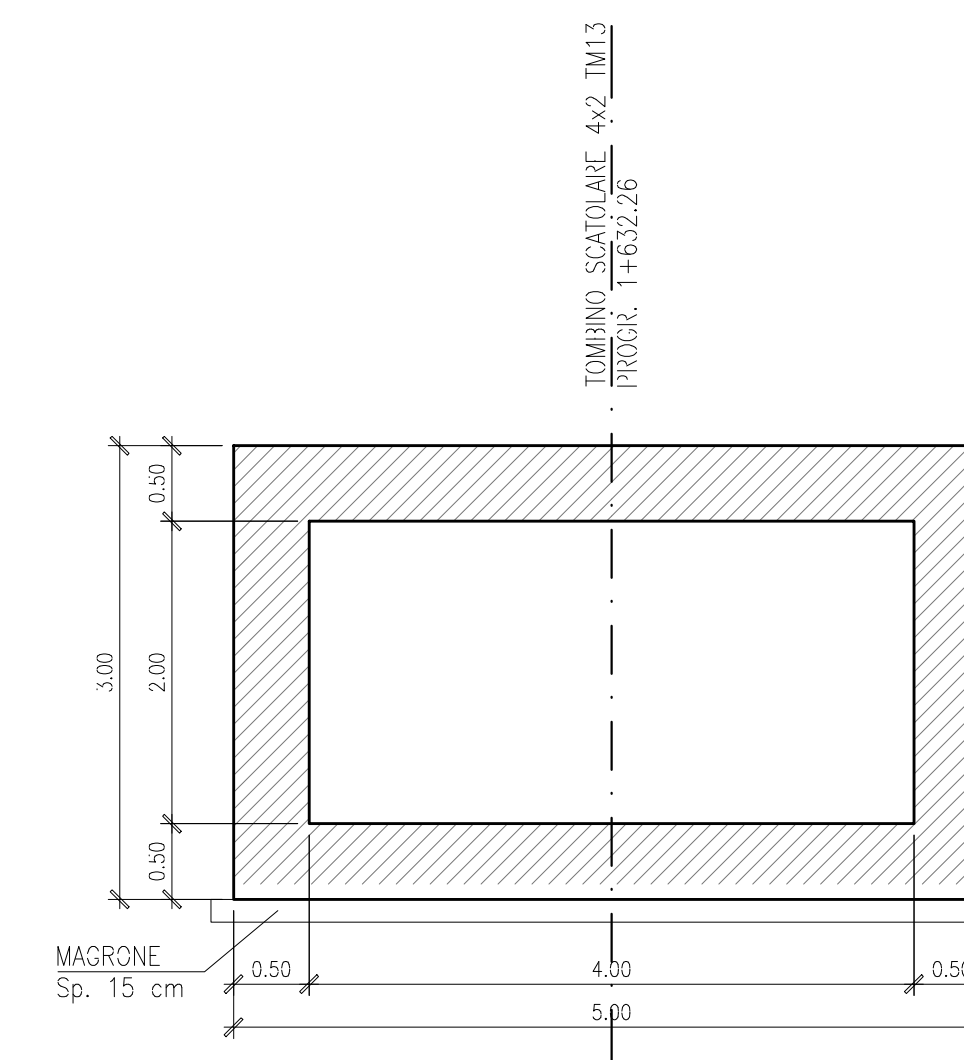

N.B.: PER LE CARATTERISTICHE DEI MATERIALI SI RIMANDA ALL'ELABORATO TOPOGRAFICO. ESIGERE LE LAVORAZIONI DURANTE IL PERIODO DI MAGRA, COORDINANDOLE IN OGNI CASO CON LE INDICAZIONI DEL SERVIZIO METEOROLOGICO.

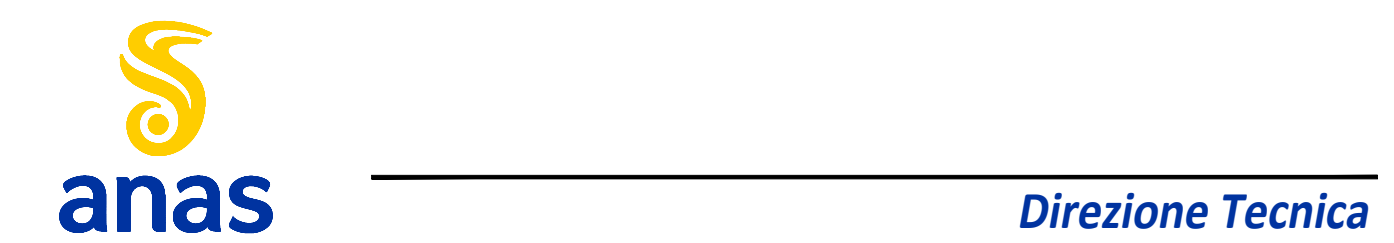

STRADA STATALE 4 "VIA SALARIA"
Adeguamento della piattaforma stradale e messa in sicurezza dal km 56+000 al km 64+000
Stralcio 1 da pk 0+000 a pk 1+900

PROGETTO ESECUTIVO COD. RM 368

PROGETTAZIONE: R.T.I.: PROGER S.p.A. (capogruppo mandataria)
PROGIN S.p.A.
S.I.N.A. S.p.A. - BRENG S.r.l.

RESPONSABILE INTEGRAZIONI PRESTAZIONI SPECIALISTICHE:
Dot. Ing. Antonio GRIMALDI (Proger S.p.A.)
Centro dei Geologi Regione Umbria n. 461

CAPOGRUPPO MANDATARIA:
PROGER

IL GEOLOGO:
Dot. Geol. Gianluca PANDOLFI ELMI (Proger S.p.A.)
Centro dei Geologi Regione Umbria n. 461

MANDANTE:
PROGIN Direzione Tecnica:
Dot. Ing. Lorenzo INFANTE
Centro dei Geologi della Provincia di Salerno n. 3446

IL COORDINATORE PER LA SICUREZZA IN FASE DI PROGETTAZIONE:
Dot. Ing. Michele Curiale (Progin S.p.A.)

SINA

VISTO IL RESPONSABILE UNICO DEL PROGETTO:
Dot. Ing. Paolo NARDUCCI

SINA

PROTOCOLLO DATA 202_

STRALCIO 1
OPERE D'ARTE MINORI
TOMBINO ALLA PROGR. 1+632.26
Carpenteria tav. 1 di 2

CODICE PROGETTO	NOME FILE	REVISIONE	SCALA:																		
DP RM368 E23	T01TM13STRCP01B	B	1:50																		
<table border="1"> <thead> <tr> <th>REV.</th> <th>DESCRIZIONE</th> <th>DATA</th> <th>REDATTO</th> <th>VERIFICATO</th> <th>APPROVATO</th> </tr> </thead> <tbody> <tr> <td>B</td> <td>Emissione a seguito istruttoria ANAS</td> <td>Maggio 2021</td> <td>E. ABBASCIANO</td> <td>P. VALENTE</td> <td>L. INFANTE</td> </tr> <tr> <td>A</td> <td>Prima emissione</td> <td>Settembre 2020</td> <td>E. ABBASCIANO</td> <td>P. VALENTE</td> <td>L. INFANTE</td> </tr> </tbody> </table>				REV.	DESCRIZIONE	DATA	REDATTO	VERIFICATO	APPROVATO	B	Emissione a seguito istruttoria ANAS	Maggio 2021	E. ABBASCIANO	P. VALENTE	L. INFANTE	A	Prima emissione	Settembre 2020	E. ABBASCIANO	P. VALENTE	L. INFANTE
REV.	DESCRIZIONE	DATA	REDATTO	VERIFICATO	APPROVATO																
B	Emissione a seguito istruttoria ANAS	Maggio 2021	E. ABBASCIANO	P. VALENTE	L. INFANTE																
A	Prima emissione	Settembre 2020	E. ABBASCIANO	P. VALENTE	L. INFANTE																