





TIPO A
TIPICO SEZIONE DI SCAVO PER POSA
TUBAZIONE DI PRODUZIONE (T-MN1) IN AREA AGRICOLA

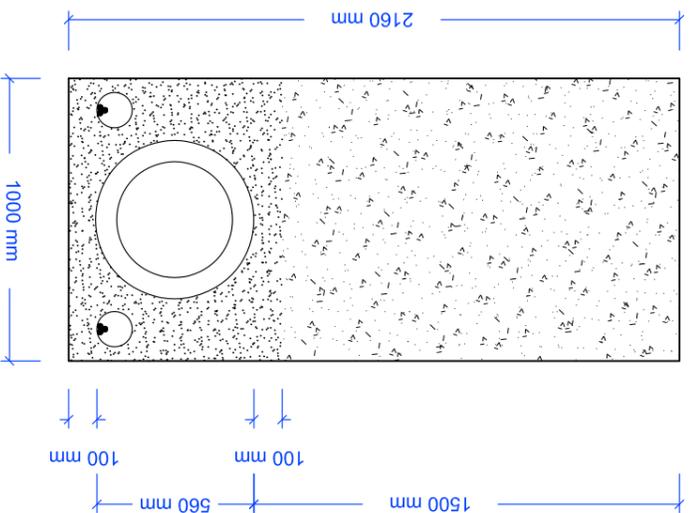

TIPO B
TIPICO SEZIONE DI SCAVO PER POSA
TUBAZIONI DI REINIEZIONE (T-MN2) IN AREA AGRICOLA

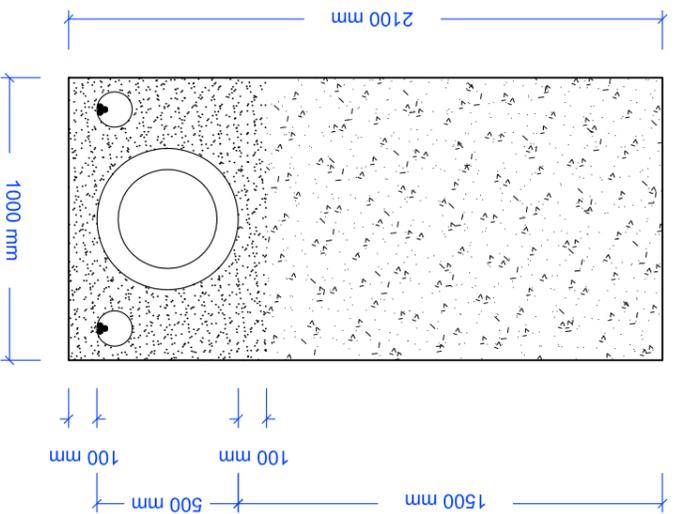

TIPO C
TIPICO SEZIONE DI SCAVO PER
ATTRAVERSAMENTO STRADA PROVINCIALE

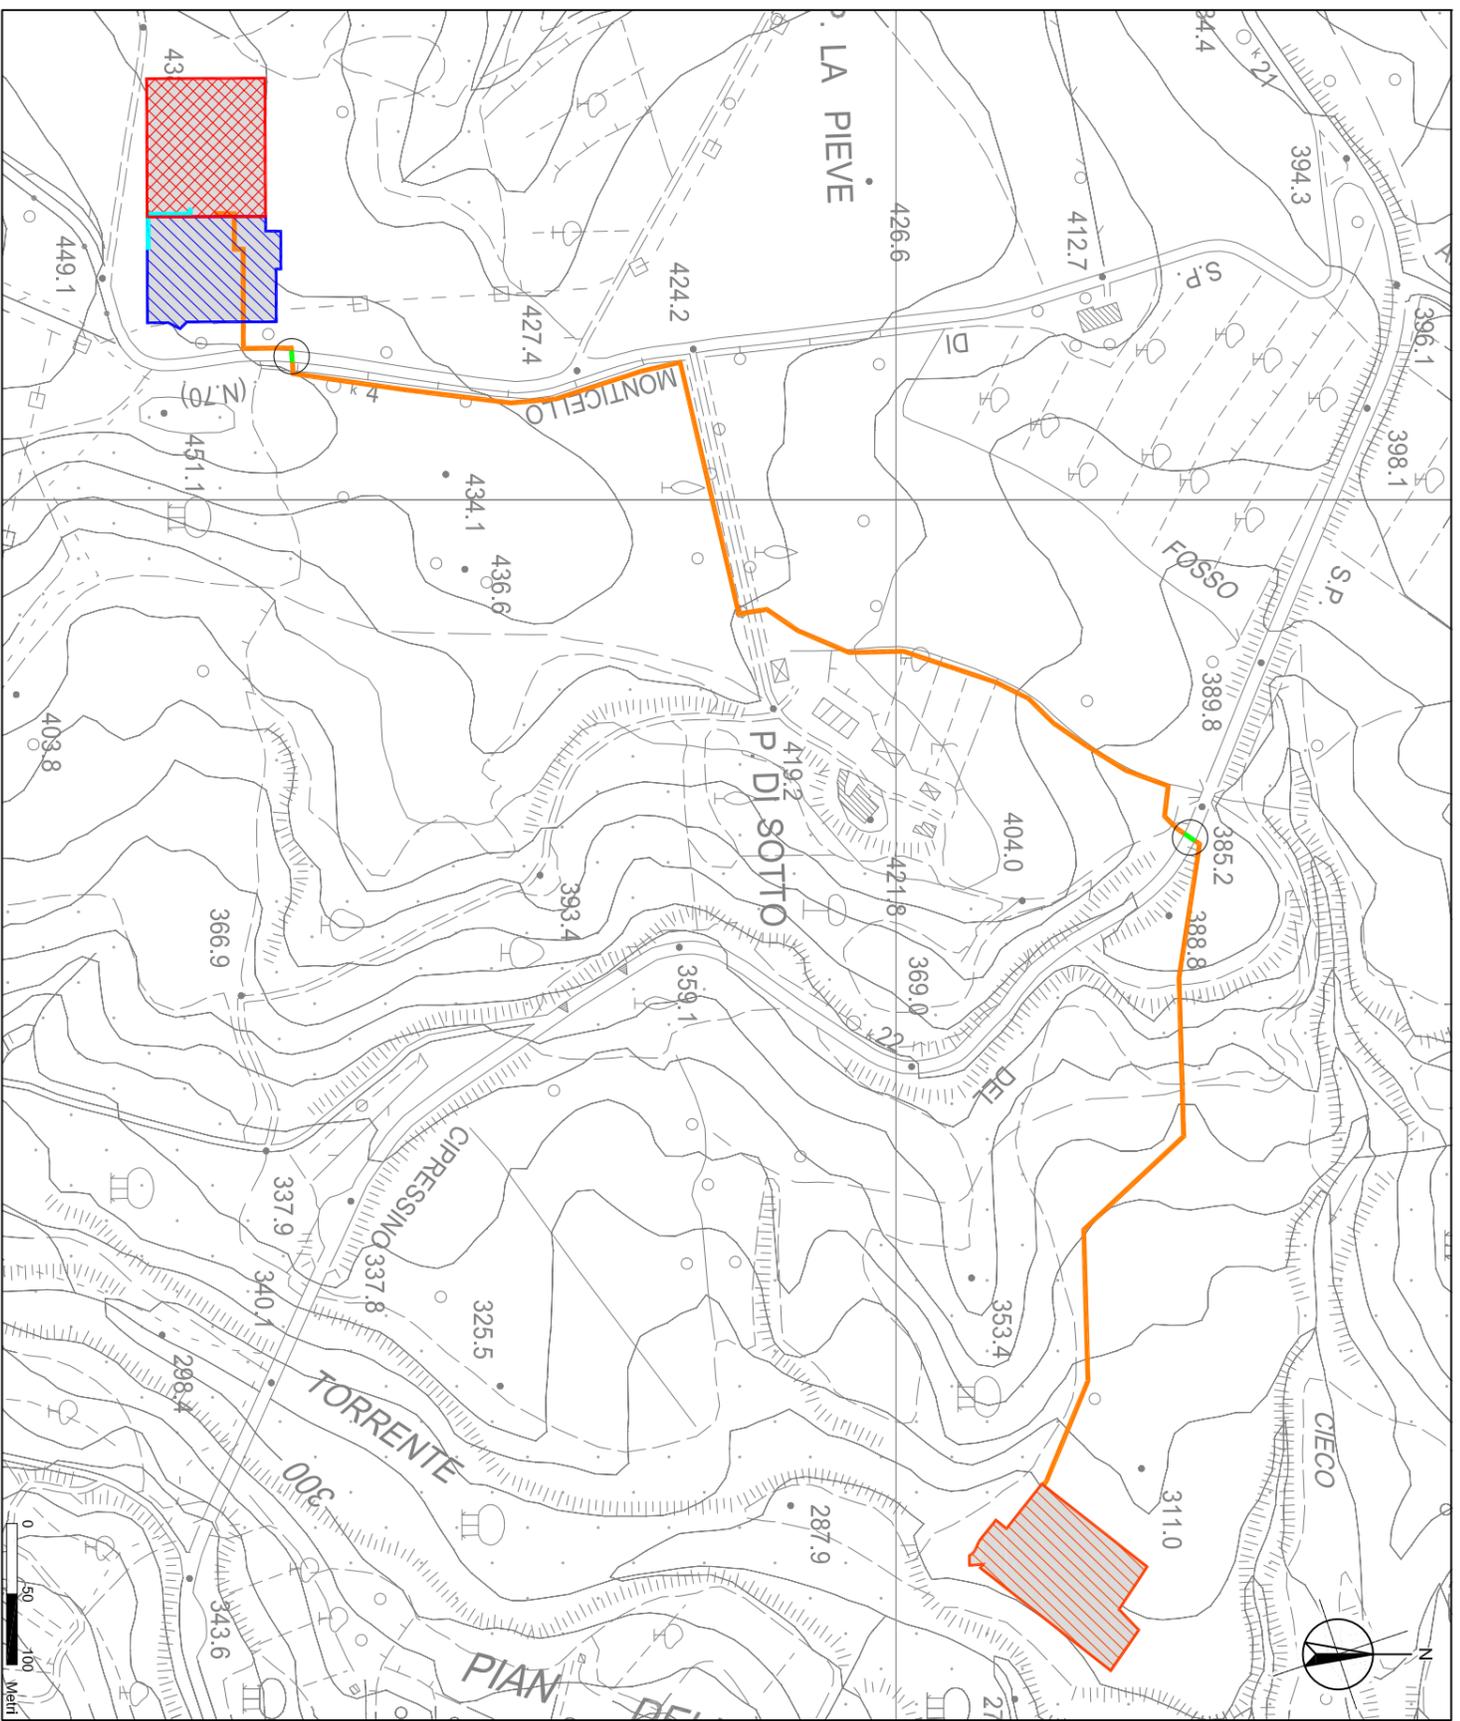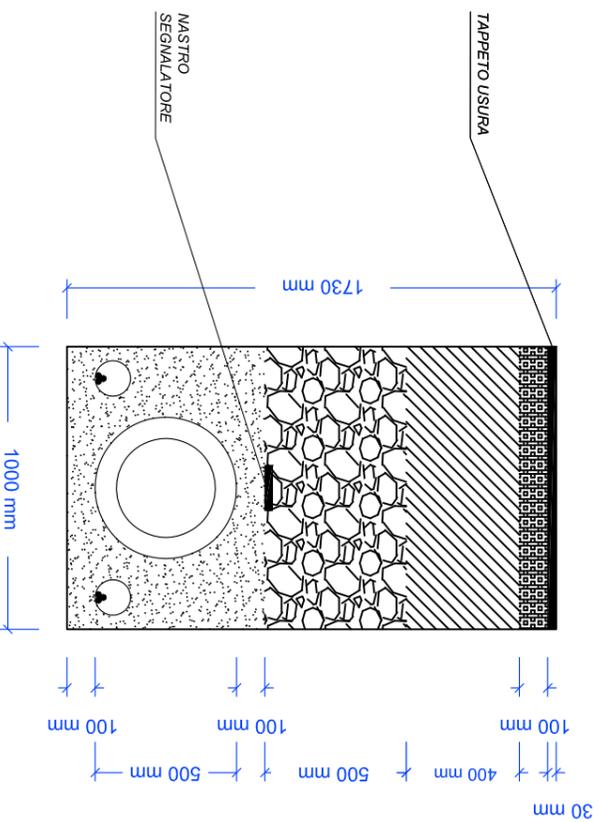

LEGENDA

-  IMPIANTO ORC
-  POSTAZIONE DI PRODUZIONE MN1
-  POSTAZIONE DI REINIEZIONE MN2
-  SABBIA
-  TERRENO DI RIPORTO
-  INERTI STABILIZZATI
-  MISTO CEMENTO
-  BYVNDER

- TUBAZIONI:**
-  TIPO A
 -  TIPO B
 -  TIPO C

			
CLIENTE/CLIENTI: GESTO ITALIA S.r.l.		PROGETTO/PROGETTI: IMPIANTO PILOTA GEOTERMICO MONTENERO	
TITOLO/TITOLI: Tipici Sezioni di Scavo per Posa Condotte			
DATA/DATE: 0 MAG 2014	PRIMA EMISSIONE	DATA/DATE: 0 MAG 2014	PRIMA EMISSIONE
REV.	DESCRIZIONE/DESCRIPTION	REV.	DESCRIZIONE/DESCRIPTION
0	TAUW	0	STEAM
1	ESISTO	1	GESTO
2	CONTROLLO	2	APPROVATO

Nota: Il presente documento è proprietà di Gesto Italia S.r.l. e non deve essere distribuito o copiato senza permesso scritto dalla Gesto Italia S.r.l.