




SEZIONE TRASVERSALE SPALLA S1
SCALA 1:25

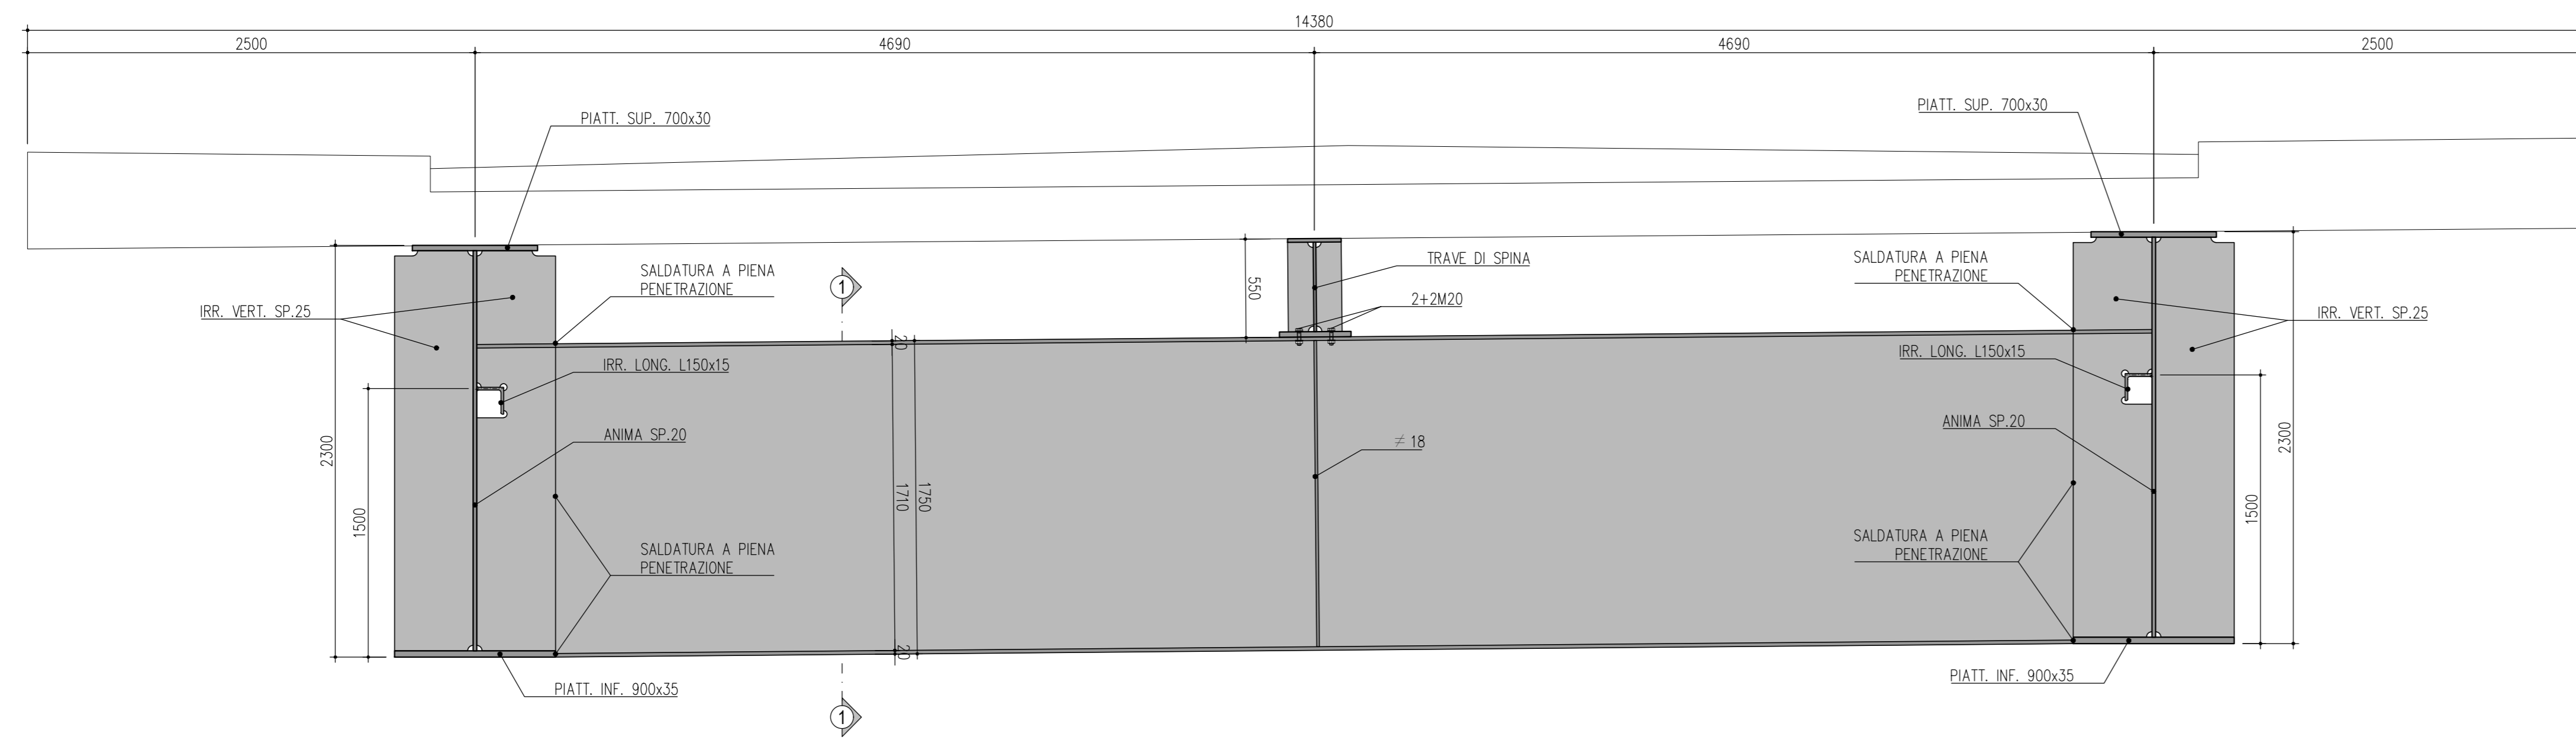


SEZIONE 1-1
SCALA 1:25

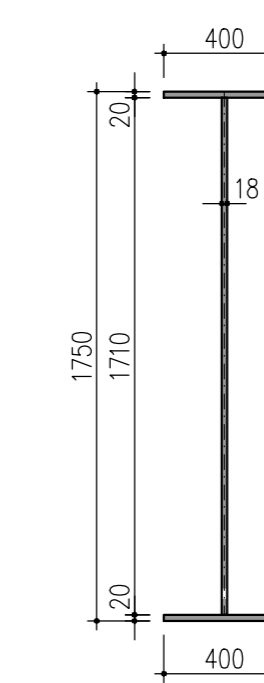

SEZIONE TRASVERSALE SPALLA S2
SCALA 1:25

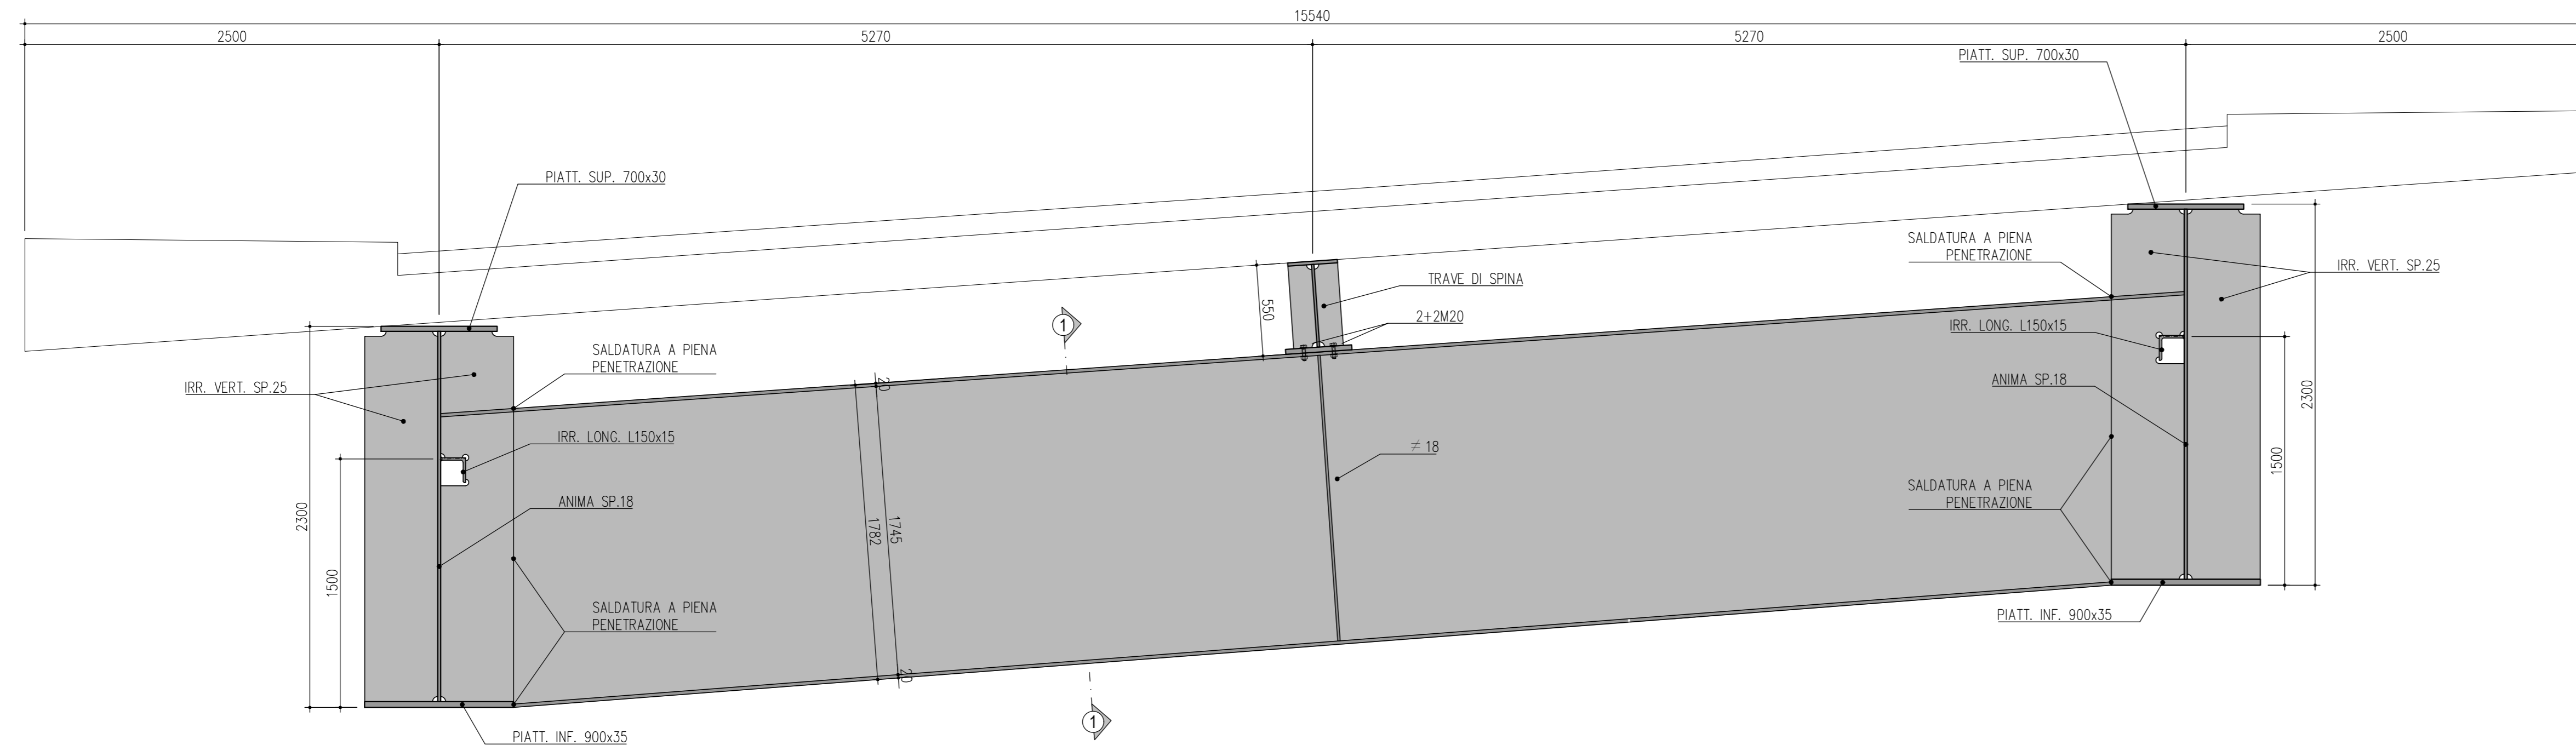

SEZIONE 1-1
SCALA 1:25

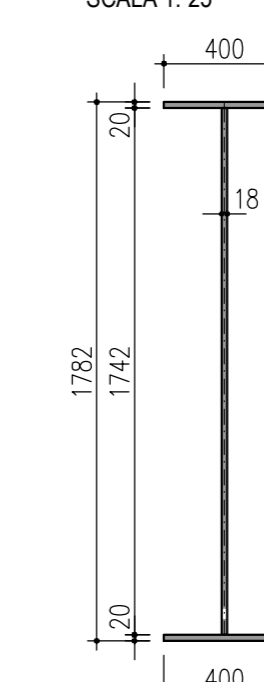

COMMITTENTE:  RFI RETE FERROVIARIA ITALIANA GRUPPO FERROVIE DELLO STATO

ALTA SORVEGLIANZA:  ITAFERR GRUPPO FERROVIE DELLO STATO

GENERAL CONTRACTOR:  ITICAV2

INFRASTRUTTURE FERROVIARIE STRATEGICHE DEFINITE DALLA LEGGE OBIETTIVO N. 443/01
LINEA A.V. /A.C. TORINO-VENEZIA Tratta VERONA-PADOVA
Lotto funzionale Verona-Bivio Vicenza
PROGETTO ESECUTIVO
NV1 - NUOVA VIABILITA' INTERFERENZE VIARIE
NP1 - Sbloccamento in corsia Raccordo Autostradale Verona Est/Viale del Lavoro
IMPALCATO
CARPENTERIA METALLICA TRAVERSO SPALLE

PROGETTISTA-ITEREGGATORE	ITEREGGATORE	GENERAL CONTRACTOR	ITALFERR S.p.A.	SCALA:
Ing. Alessio CARRETTUCCI Provincia di Roma e ADR/RSU Data: Novembre 2023	ITICAV Due Via F.lli Capelli Data: Novembre 2023			1:25

COMMESSA	LOTTO	FASE	ENTE	TIPO LOGG.	OPERA/DESCRIZIONE	PROG. N°	REV.	FOGGIO
IN17	12	E	12	BZ	NV5105	003	A	

VISTO CONSORZIO IRICAV DUE

Progettazione:	Disegnato	Verificato	Data	Disegnato	Verificato	Data	Disegnato	Verificato	Data
A									
B									
C									

File: m71882m100000000.dwg
Cod. origine:

Progetto cofinanziato dalla Unione Europea

TUTTI I DIRITTI DEL PRESENTE DOCUMENTO SONO RISERVATI. LA PRODUZIONE IN COPIE È VIETATA.