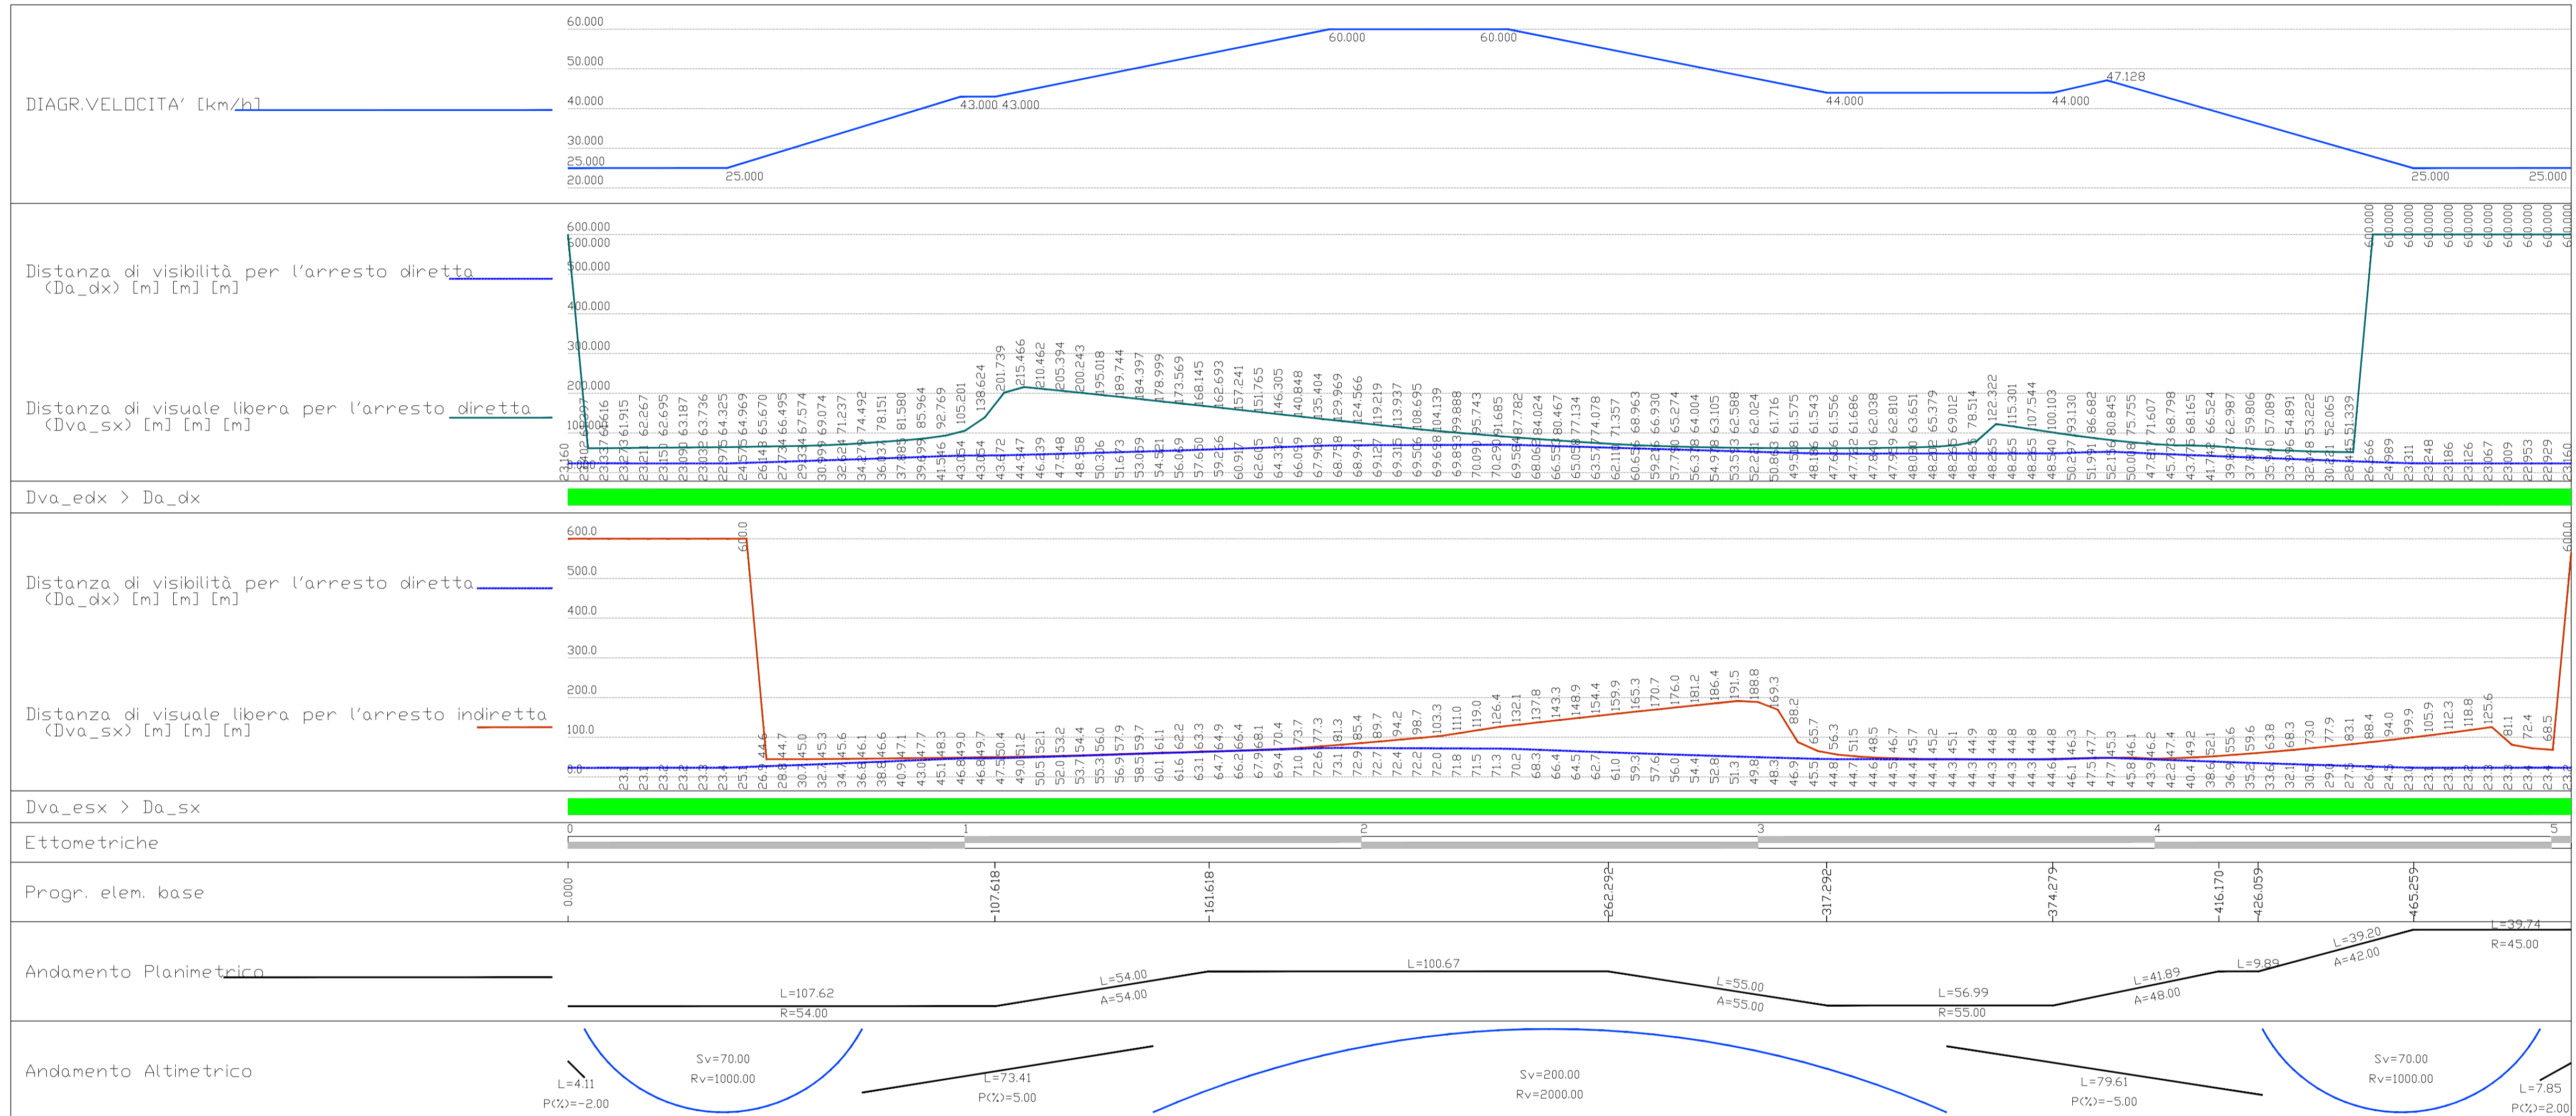





Stile

Scala X 1:1000.000



COMMITTENTE:  **RFI**
RETE FERROVIARIA ITALIANA
GRUPPO FERROVIE DELLO STATO

ALTA Sorveglianza:  **ITAFERR**
GRUPPO FERROVIE DELLO STATO

GENERAL CONTRACTOR:  **ITICAV2**

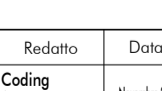
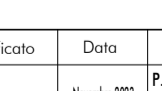
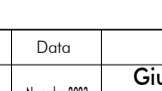
INFRASTRUTTURE FERROVIARIE STRATEGICHE DEFINITE DALLA LEGGE OBIETTIVO N. 443/01
LINEA A.V. /A.C. TORINO-VENEZIA Tratta VERONA-PADOVA
Lotto funzionale Verona-Bivio Vicenza

PROGETTO ESECUTIVO
NV - NUOVA VIABILITA' INTERFERENZE VIARIE
NV51 - Sfasamento in corsia Raccordo Autostradale Verona Est/Viale del Lavoro

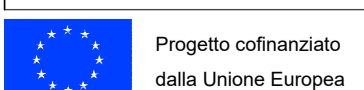
PIATTAFORMA STRADALE
DIAGRAMMA DELLE VELOCITA E VISUALI LIBERE - ASSE PRINCIPALE

IL PROGETTISTA INTEGRATORE Ing. Alessio CARRETTUCCI Incarico all'Ordine degli Ingegneri della Provincia di Roma n. A2/0855 Data: Novembre 2023		Consorzio Iricav Du Ing. Paolo CARL Data: Novembre 2023		ITALFERR S.p.A.		SCALA : 1:1000		
COMMESSA	LOTTO	FASE	ENTE	TIPO DOC.	OPERA/DISCIPLINA	PROGR.	REV.	FOGLIO
N117	12	E	I2	D7	NV5107	001	A	10

Progettazione:

Rev.	Descrizione	Redatto	Data	Verificato	Data	Approvato	Data	IL PROGETTISTA
A	EMISIONE		12/11/23		12/11/23		12/11/23	Giuseppe Ippolito Coppo
B								
C								

File: 6117128207N101001A00.DWG
Cod. origine: coocet

Stato di progetto:  Progetto cofinanziato dalla Unione Europea

TUTTI I DIRITTI DEL PRESENTE DOCUMENTO SONO RISERVATI. LA PRODUZIONE ANCHE PARZIALE E' VIETATA.