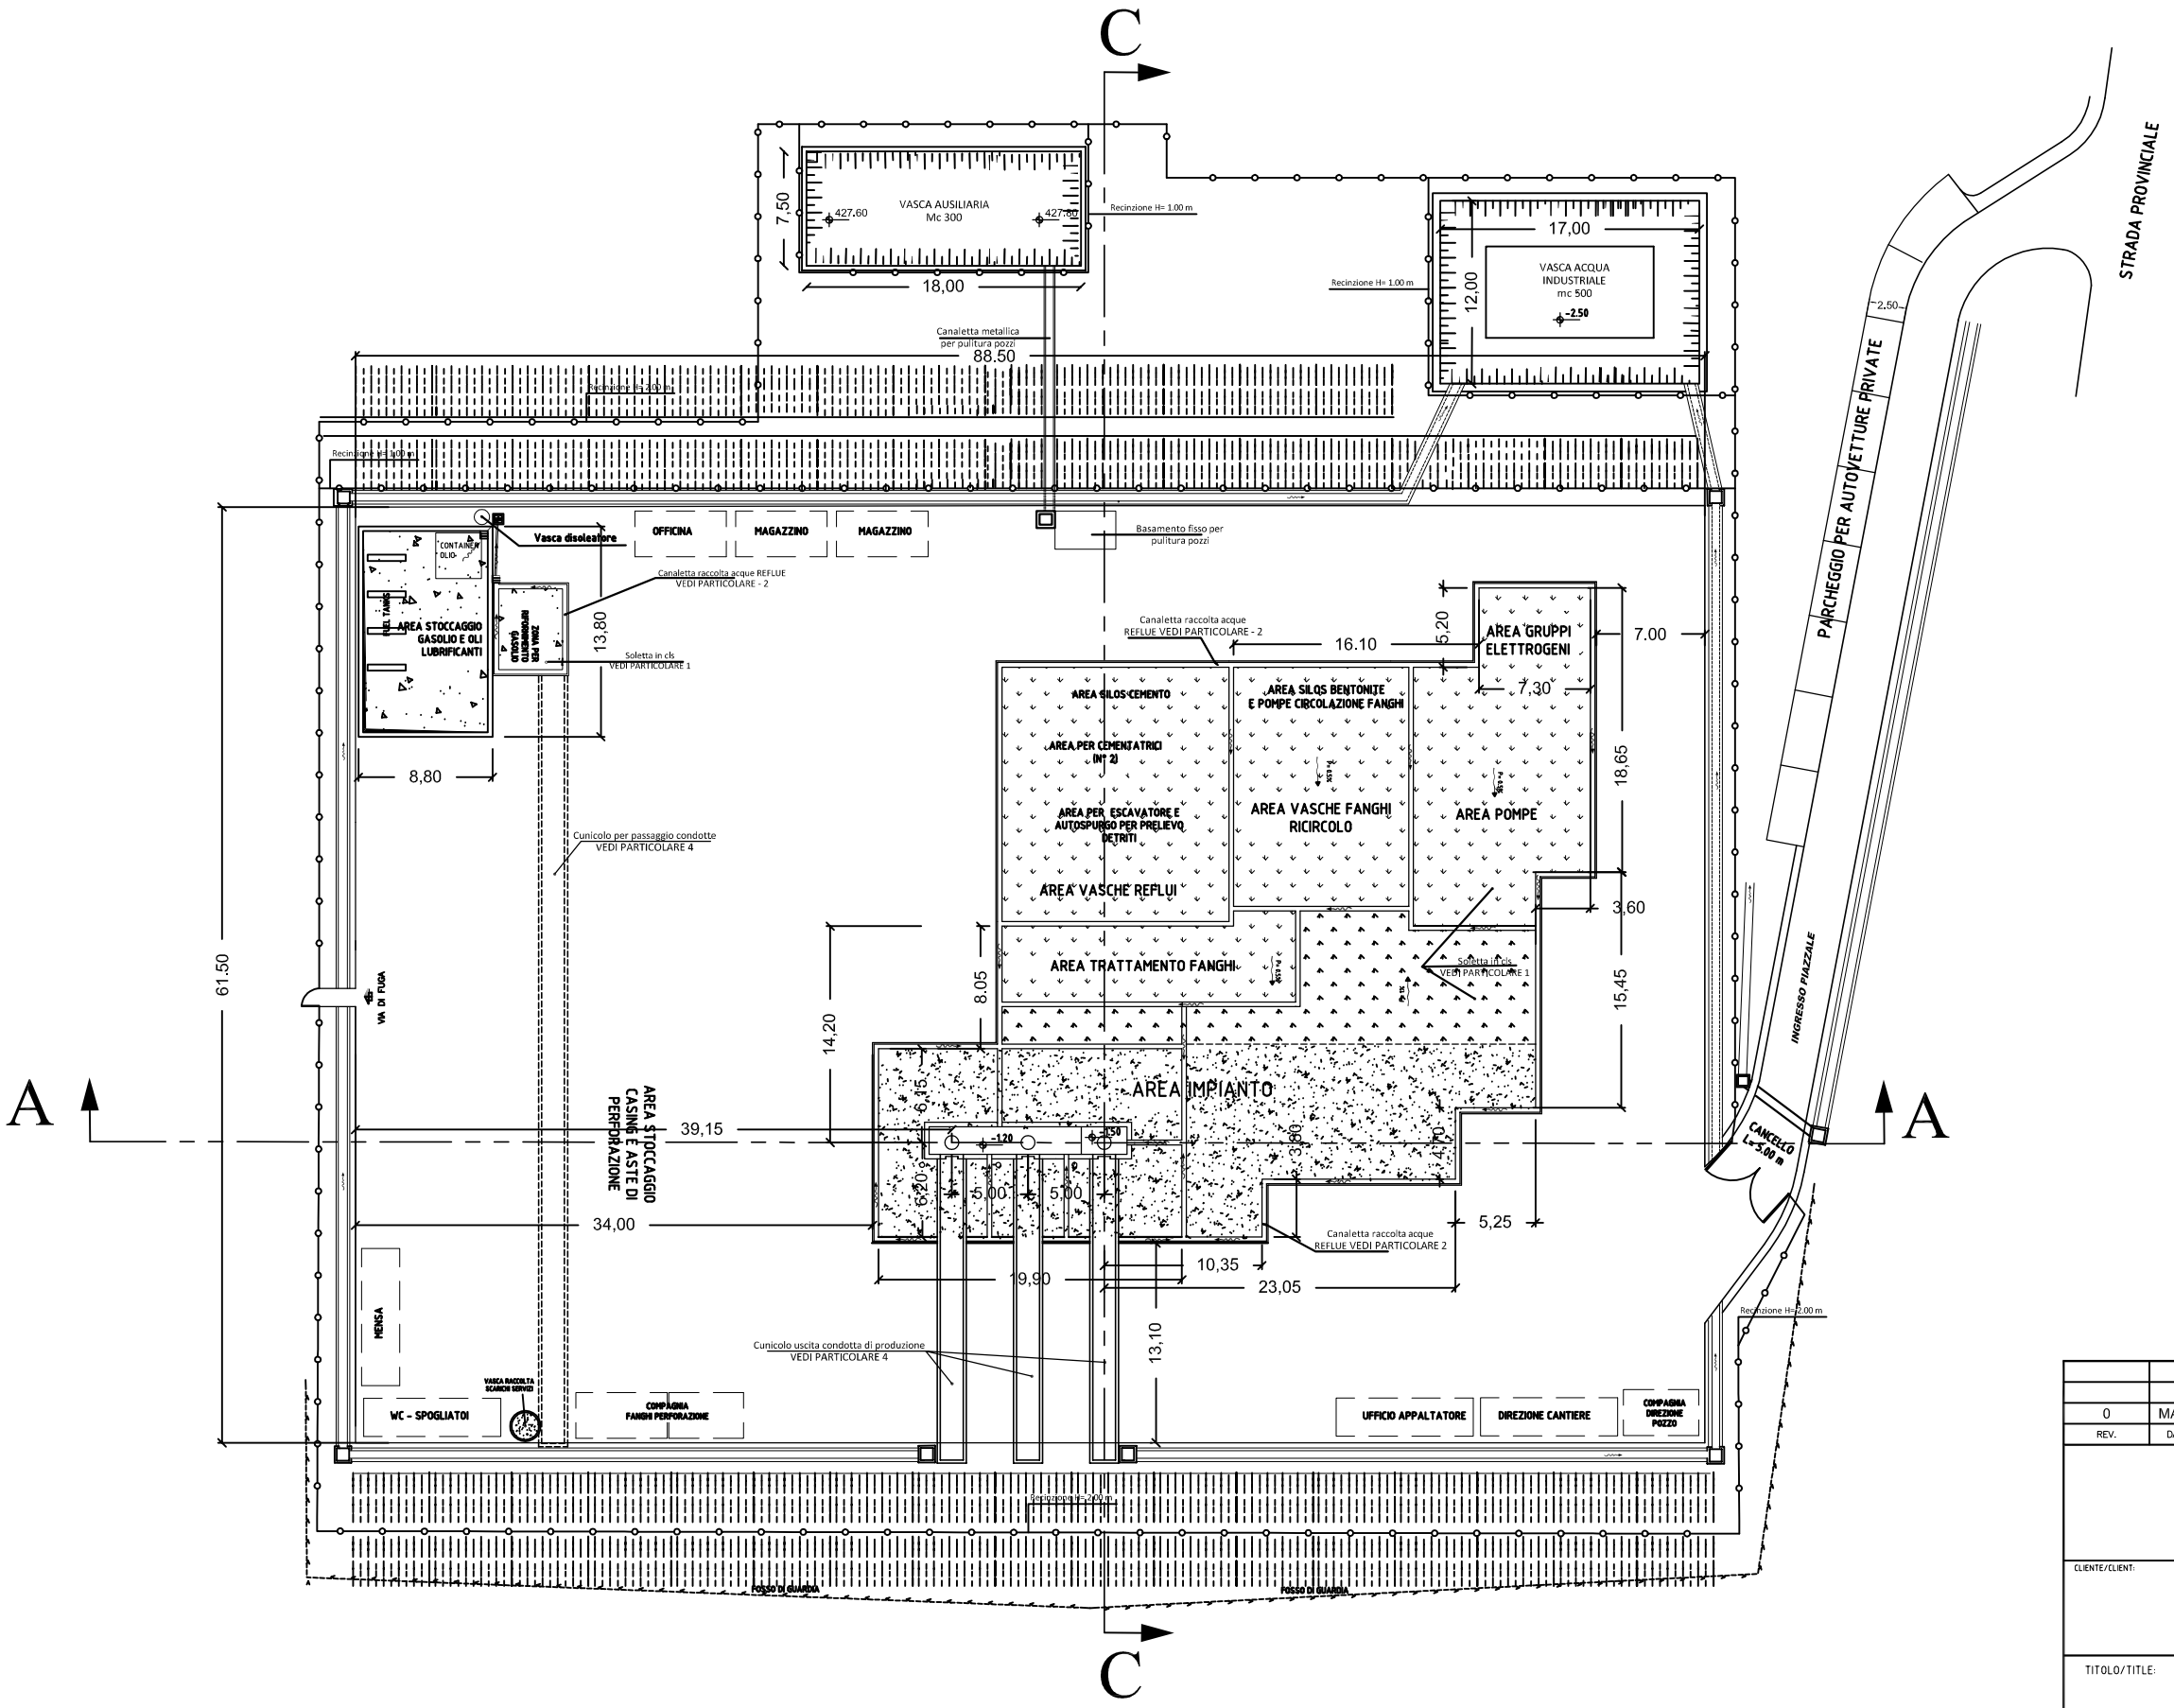

PLANIMETRIA

REV.	DATA/DATE	DESCRIZIONE/DESCRIPTION	ESEGUITO	CONTROLLATO	APPROVATO
0	MAG 2014	PRIMA EMISSIONE	STEAM	STEAM	GESTO

STEAM

Gesto GEOTHERMAL ITALIA

CLIENTE/CLIENT:

Gesto Italia Srl

PROGETTO/PROJECT:

IMPIANTO PILOTA GEOTERMICO MONTENERO (GR)
Studio di Impatto Ambientale
Allegato A: Relazione Paesaggistica

TITOLO/TITLE:

Planimetria della Postazione MN1 in fase di Perforazione

CONVENZIONE	FORMATO	SCALA	DISEGNO No./DRAWING No. (COMMESSA / GRUPPO / VERSIONE / TIPO)	REV.	N° SHEET
	A3	1:500	Figura 3.2a	0	1/1

NOTA GENERALE:
IL PRESENTE ELABORATO PROGETTUALE E' DI PROPRIETA' DI GESTO ITALIA S.r.l. E' FATTO DIVIETO A CHIUNQUE DI PROCEDERE, IN QUALSIASI MODO E SOTTO QUALSIASI FORMA, ALLA SUA RIPRODUZIONE, ANCHE PARZIALE, OVVERO DI DIVULGARE A TERZI QUALSIASI INFORMAZIONE IN MERITO, SENZA PREVENTIVA AUTORIZZAZIONE RILASCIATA PER ISCRITTO DA GESTO ITALIA S.r.l.

GENERAL NOTE:
THIS DESIGN DOCUMENT IS PROPERTY OF GESTO ITALIA S.r.l. IT IS STRICTLY FORBIDDEN TO REPRODUCE THIS DOCUMENT, IN WHOLE OR IN PART, AND TO PROVIDE TO OTHER ANY RELATED INFORMATION WITHOUT PREVIOUS WRITTEN CONSENT OF GESTO ITALIA S.r.l.