SEZIONE LONGITUDINALE A-A

SCALA 1:500

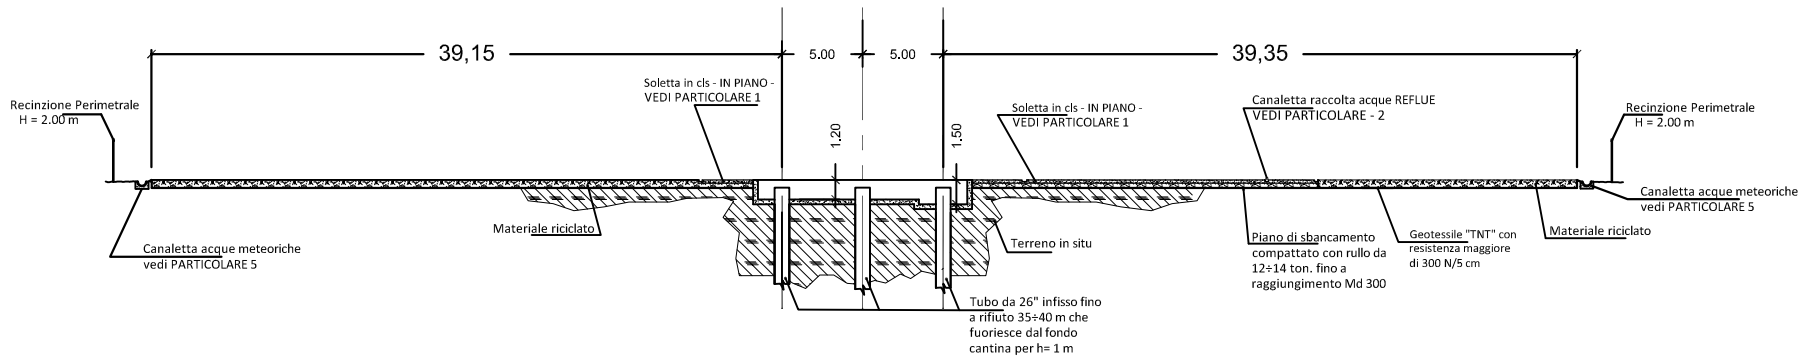

SEZIONE TRASVERSALE C-C

SCALA 1: 500

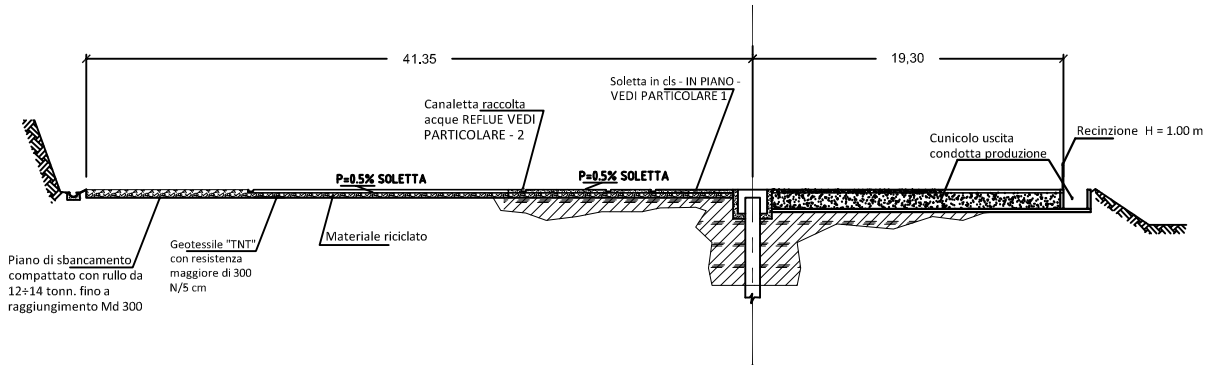

PARTICOLARE 3

VASCA PER DEPOSITO OLI E GASOLIO

SCALA 1:200

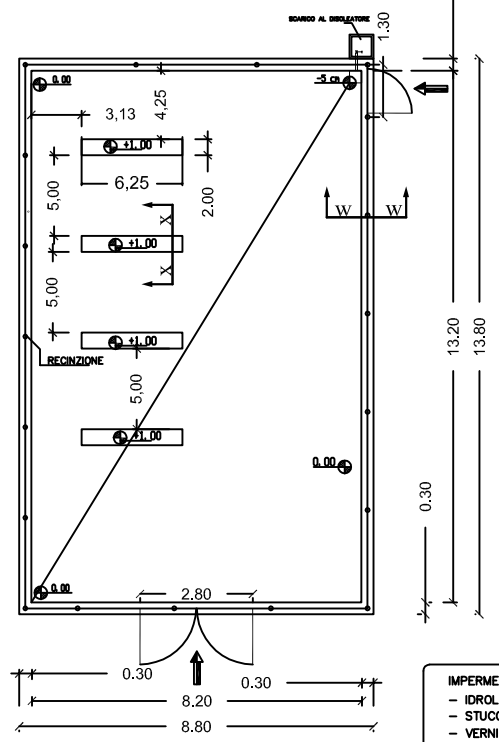

Rete elettrosaldata e Barre in acciaio Fe B 44K
Calcestruzzo Rck 25 Mpa

SEZIONE TIPO X-X
PLINTO SOSTEGNO TANKS

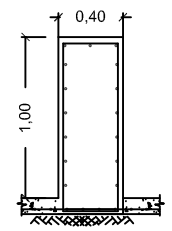

SEZIONE TIPO W-W
CORDOLO

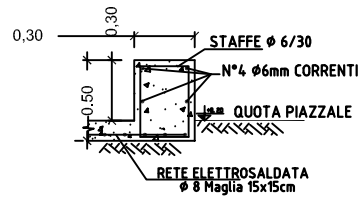

IMPERMEABILIZZAZIONE VASCA MEDIANTE:

- IDROLAVAGGIO A PRESSIONE;
- STUCCATURA LESIONI O VUOTI CON MALTA ANTIRITIRO
- VERNICIATURA IMPERMEABILIZZANTE CON FONDO EPOSSIDICO ALL'ACQUA, RESISTENTE AGLI IDROCARBURI ED AGLI OLII.
- SUCCESSIVA APPLICAZIONE IN DUE MANI DI PITTURA PROTETTIVA A BASE DI RESINE EPOSSIDICHE, RESISTENTI AGLI IDROCARBURI ED AGLI OLII.
- TRATTAMENTO ANTISCIVOLO SUL FONDO VASCA CON SABBIA DI QUARZO

PARTICOLARE 5

CANALETTA RACCOLTA ACQUA AL PIEDE SCARPATA

SCALA 1:50

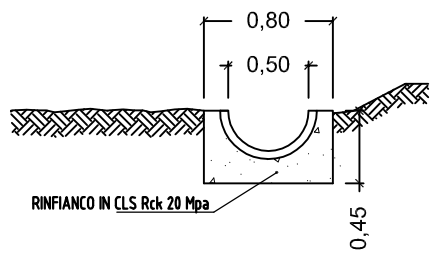

PARTICOLARE 1 - PARTICOLARE 2

SOLETTA IN C.A E CANALETTA PER PAVIMENTAZIONE AREE IMPIANTO A RISCHIO INQUINAMENTO

SCALA 1 : 50

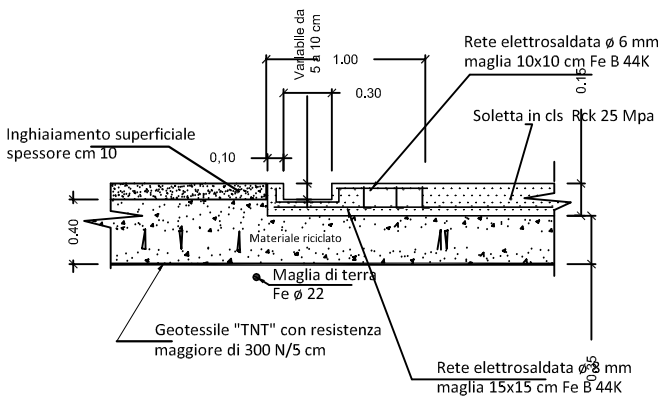

PARTICOLARE 4

CUNICOLO PER USCITA CONDOTTA DI PRODUZIONE

SCALA 1 : 50

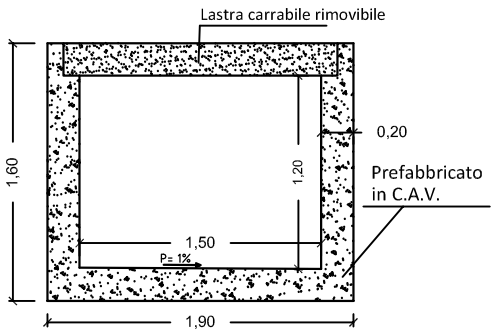

PARTICOLARE 6

SEZIONE TIPO VASCA AUSILIARIA IN C.A.

SCALA 1 : 50

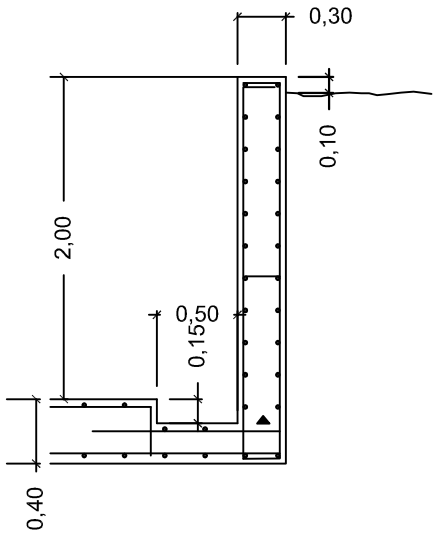

REV.	DATA/DATE	DESCRIZIONE/DESCRIPTION	ESEGUITO	CONTROLLATO	APPROVATO
0	MAG 2014	PRIMA EMISSIONE	STEAM	STEAM	GESTO

STEAM

Gesto GEOTHERMAL ITALY

CLIENTE/CLIENT:
Gesto Italia Srl

PROGETTO/PROJECT:
IMPIANTO PILOTA GEOTERMICO MONTENERO
Studio di Impatto Ambientale
Allegato A: Relazione Paesaggistica

TITOLO/TITLE:
Sezioni e Particolari della Postazione di Reiniezione
MN2

CONVENZIONE	FORMATO	SCALA	DISEGNO No./DRAWING No. (COMMESSA / GRUPPO / VERSIONE / TIPO)	REV.	N° SHEET
	A3	Varie	Figura 3.2d	0	1/1

NOTA GENERALE:
IL PRESENTE ELABORATO PROGETTUALE E' DI PROPRIETA' DI GESTO ITALIA S.r.l. E' FATTO DIVIETO A CHIUNQUE DI PROCEDERE, IN QUALSIASI MODO E SOTTO QUALSIASI FORMA, ALLA SUA RIPRODUZIONE, ANCHE PARZIALE, OVVERO DI DIVULGARE A TERZI QUALSIASI INFORMAZIONE IN MERITO, SENZA PREVENTIVA AUTORIZZAZIONE RILASCIATA PER ISCRITTO DA GESTO ITALIA S.r.l.

GENERAL NOTE:
THIS DESIGN DOCUMENT IS PROPERTY OF GESTO ITALIA S.r.l. IT IS STRICTLY FORBIDDEN TO REPRODUCE THIS DOCUMENT, IN WHOLE OR IN PART, AND TO PROVIDE TO OTHER ANY RELATED INFORMATION WITHOUT PREVIOUS WRITTEN CONSENT OF GESTO ITALIA S.r.l.