


REGIONE: **VENETO**
 PROVINCIA: **VERONA**
 COMUNE: **S. M. BUONALBERGO**

KEYPLAN



LEGENDA

-  IMPRONTA DELL'OPERA
-  DEMOLIZIONE DI BARRIERE
-  DEMOLIZIONE DI PAVIMENTAZIONI STRADALI
-  DEMOLIZIONE SEGNALETICA ESISTENTE

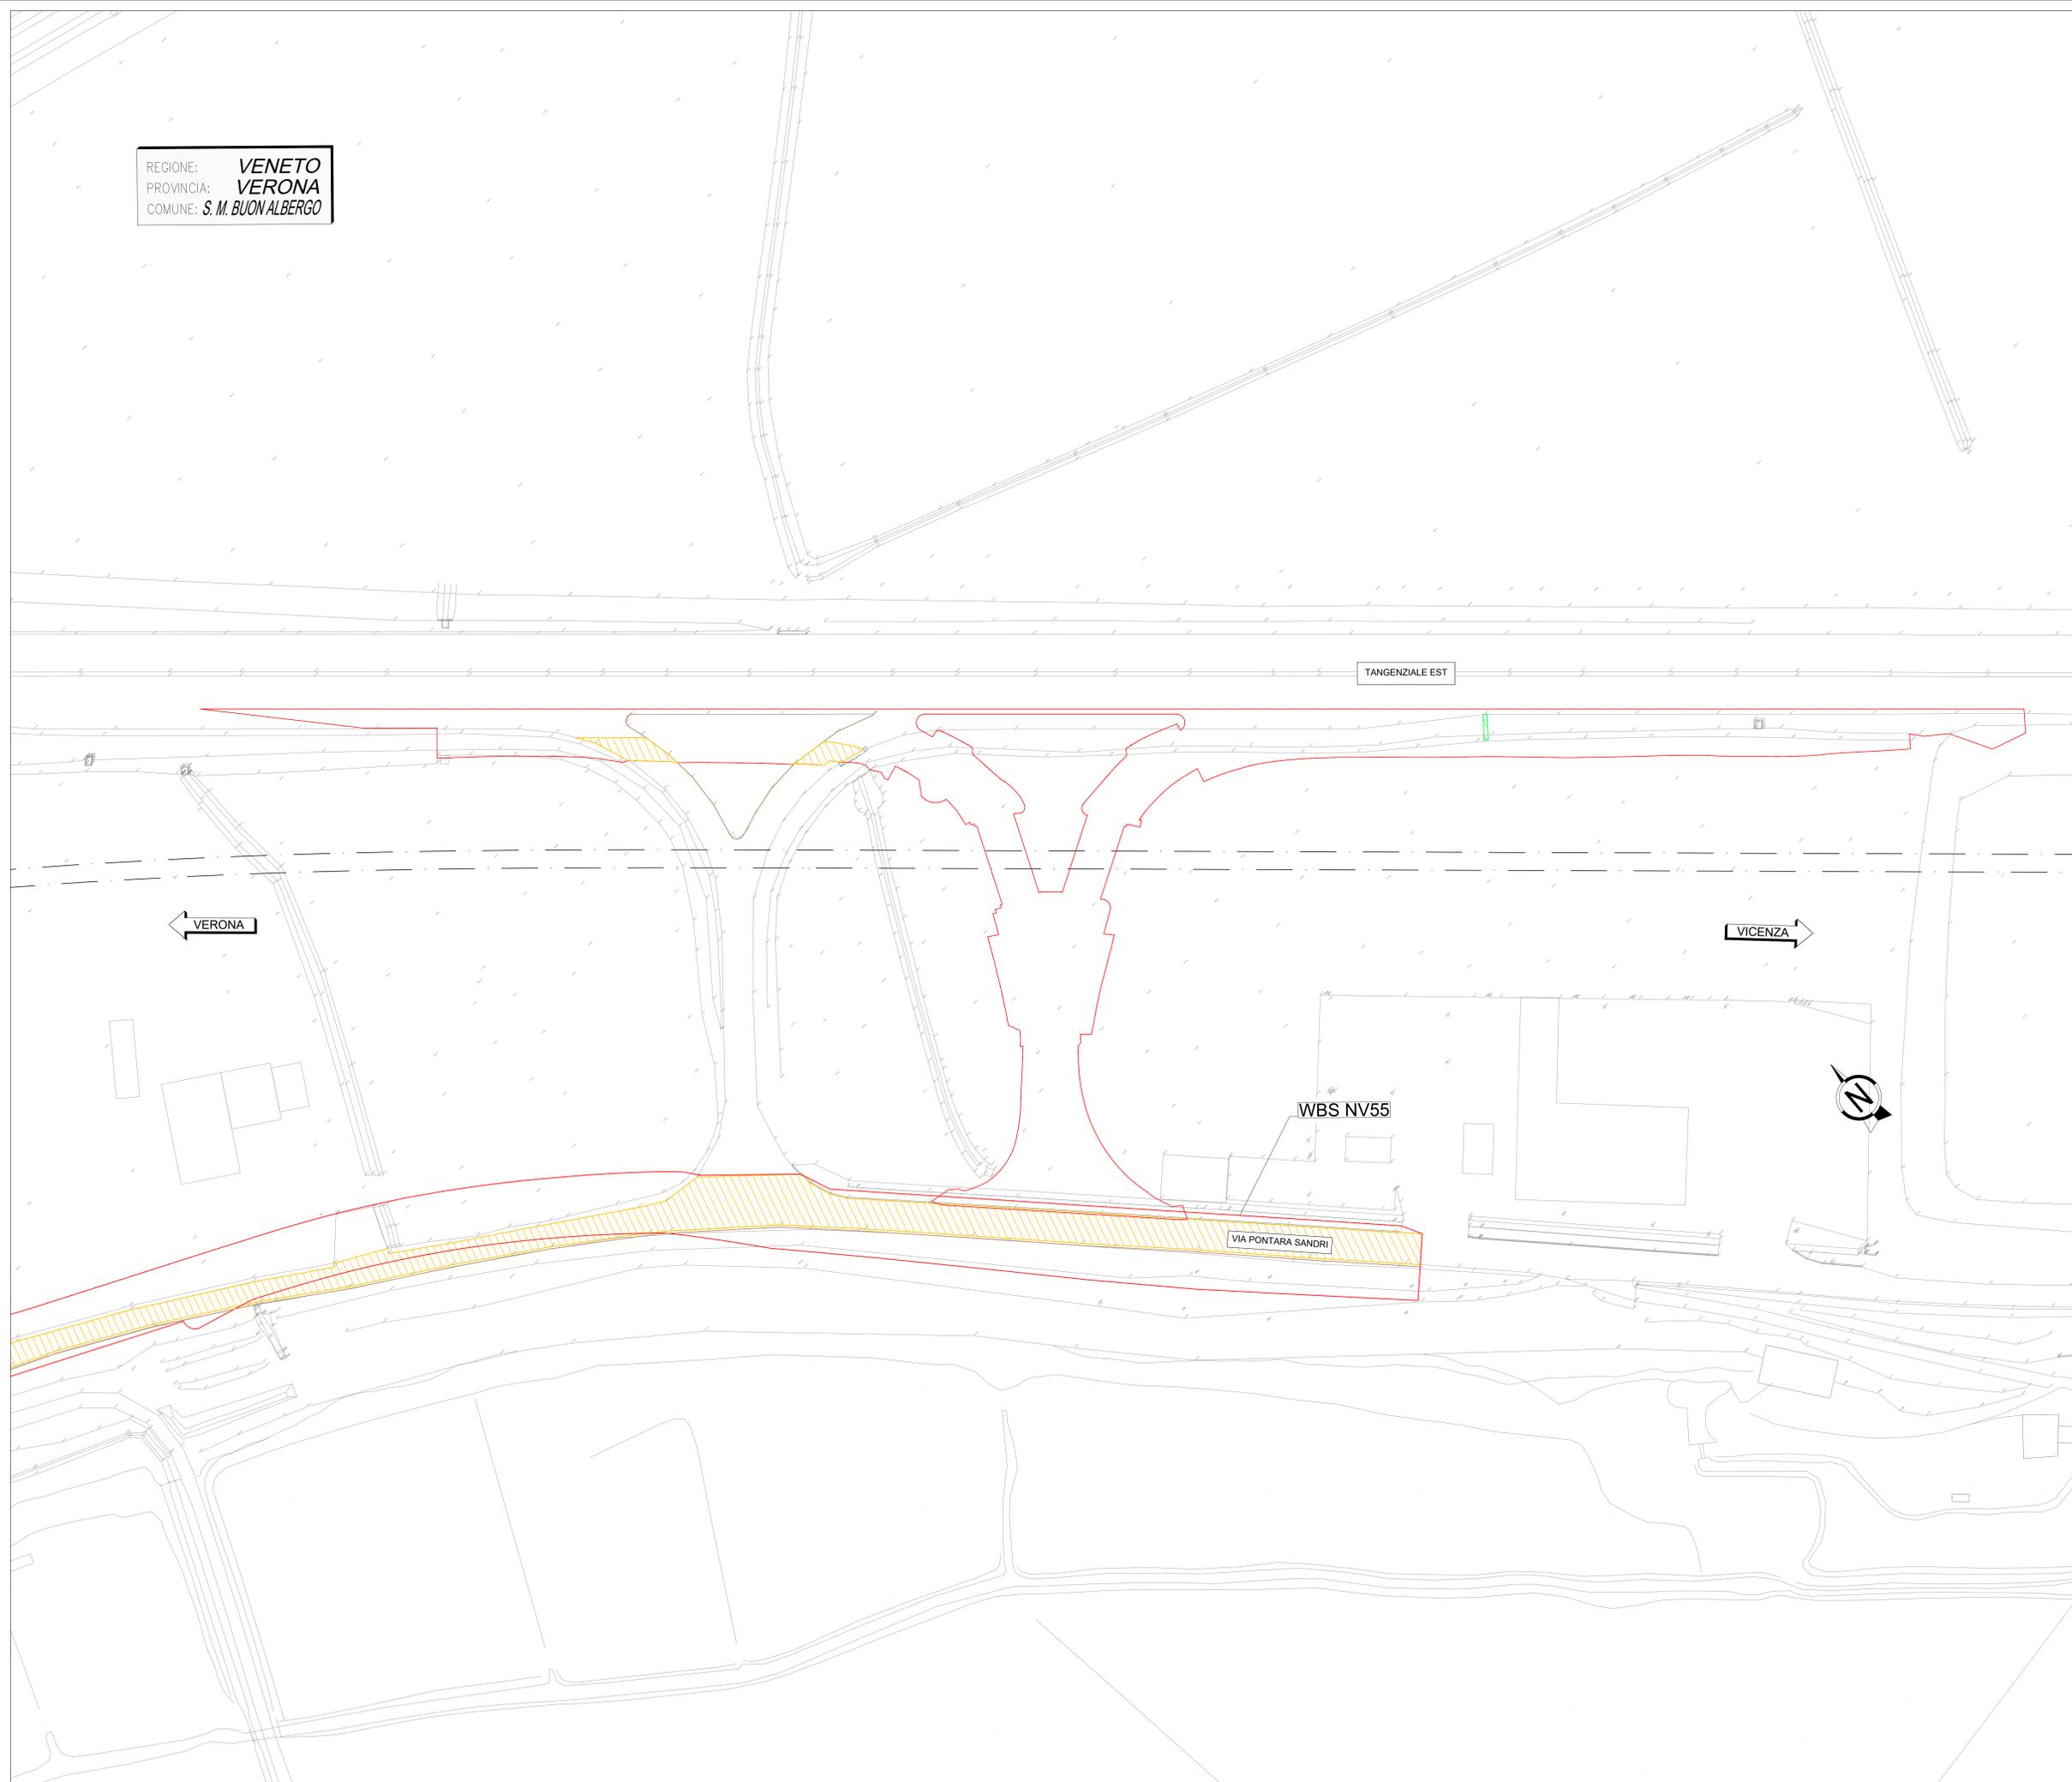

COMMITTENTE:

 RETE FERROVIARIA ITALIANA
 GRUPPO FERROVIE DELLO STATO

ALTA Sorveglianza:

 GRUPPO FERROVIE DELLO STATO

GENERAL CONTRACTOR:

 ITICAV2

INFRASTRUTTURE FERROVIARIE STRATEGICHE DEFINITE DALLA LEGGE OBIETTIVO N. 443/01
LINEA A.V. /A.C. TORINO-VENEZIA Tratta VERONA-PADOVA
Lotto funzionale Verona-Bivio Vicenza
PROGETTO ESECUTIVO

IN - INTERFERENZE VIARIE
 IN11 - ADEGUAMENTO SVINCOLO RACCORDO AUTOSTRADALE AL km 5+050,00
 GENERALE

SPOSTAMENTO PROVVISORIO DELLO SVINCOLO DI VIA PONTARA SANDRI - PLANIMETRIA DELLO STATO DI FATTO

GENERAL CONTRACTOR		DIRETTORE LAVORI		SCALA 1
IL PROGETTISTA INTERROGATORE Ing. Claudio DE GIUGNO Istituto all'ing. dell'Ingegneria di Milano n. 1975 Data:		Committente ITICAV2 Ing. Paolo CABBANI Data:		1:500
COMMESSA	LOTTO	FASE	ENTE	TIPO DOC.
IN17	12	E	12	P8
OPERA/DISCIPLINA	PROG.	REV.	FOGLIO	
IN1100	001	A	1	
VISTO CONSORZIO IRICAV2 Ing. Paolo CABBANI Data:				
Progettazione:				
Rev.	Descrizione	Redatto	Data	Verificato
A	ESECUZIONE			
B				
C				
IL PROGETTISTA Giuseppe Battista Coppo Data:				
CIG: 837793701		CUP: J11E100000009		File:
 Progetto cofinanziato dalle Unione Europea		Cod. origine:		