

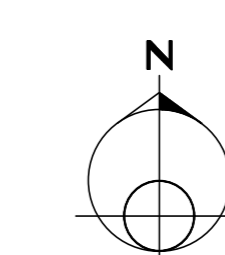


ROAD_Raccordo Autostradale	
VERTICE Raccordo Autostradale.3	
X	820769.012
Y	146803.556
Az1	344.904624

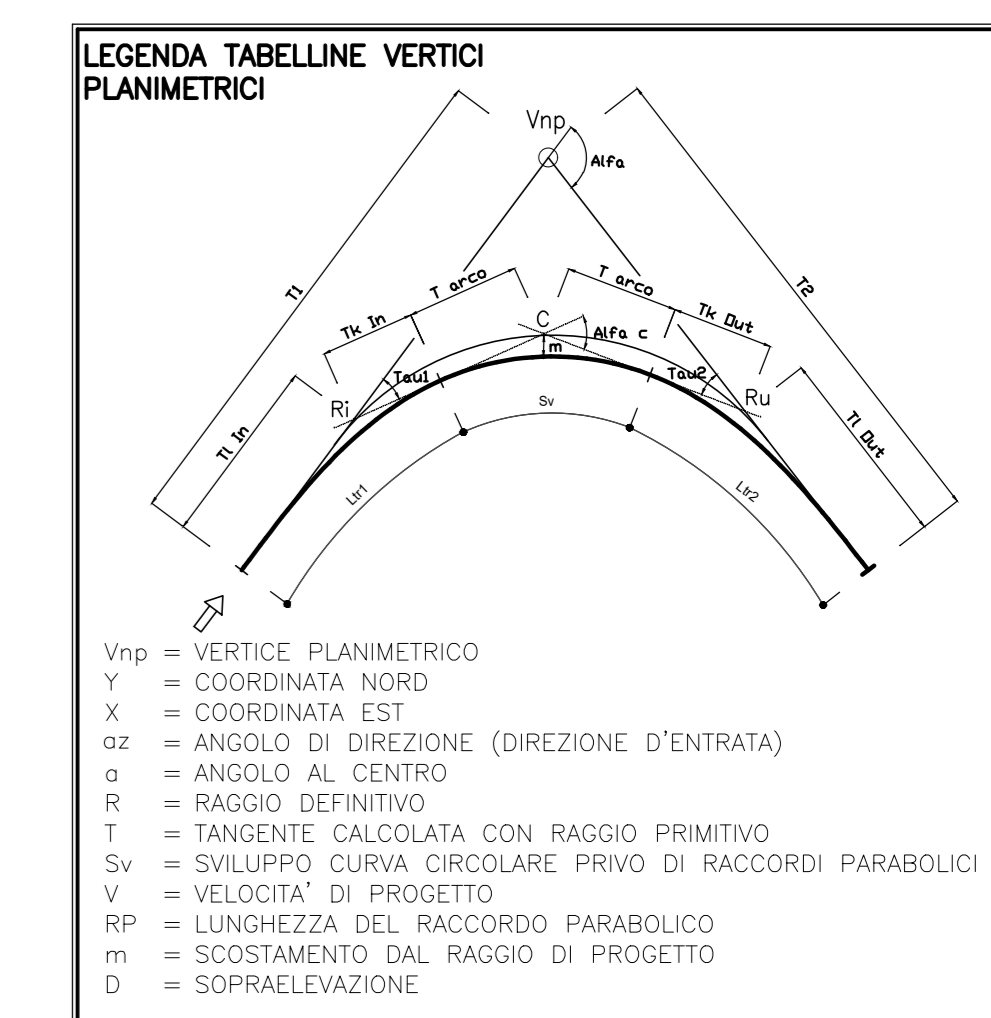

DESCRIZIONE	CODICE

QUADRO D'INSIEME

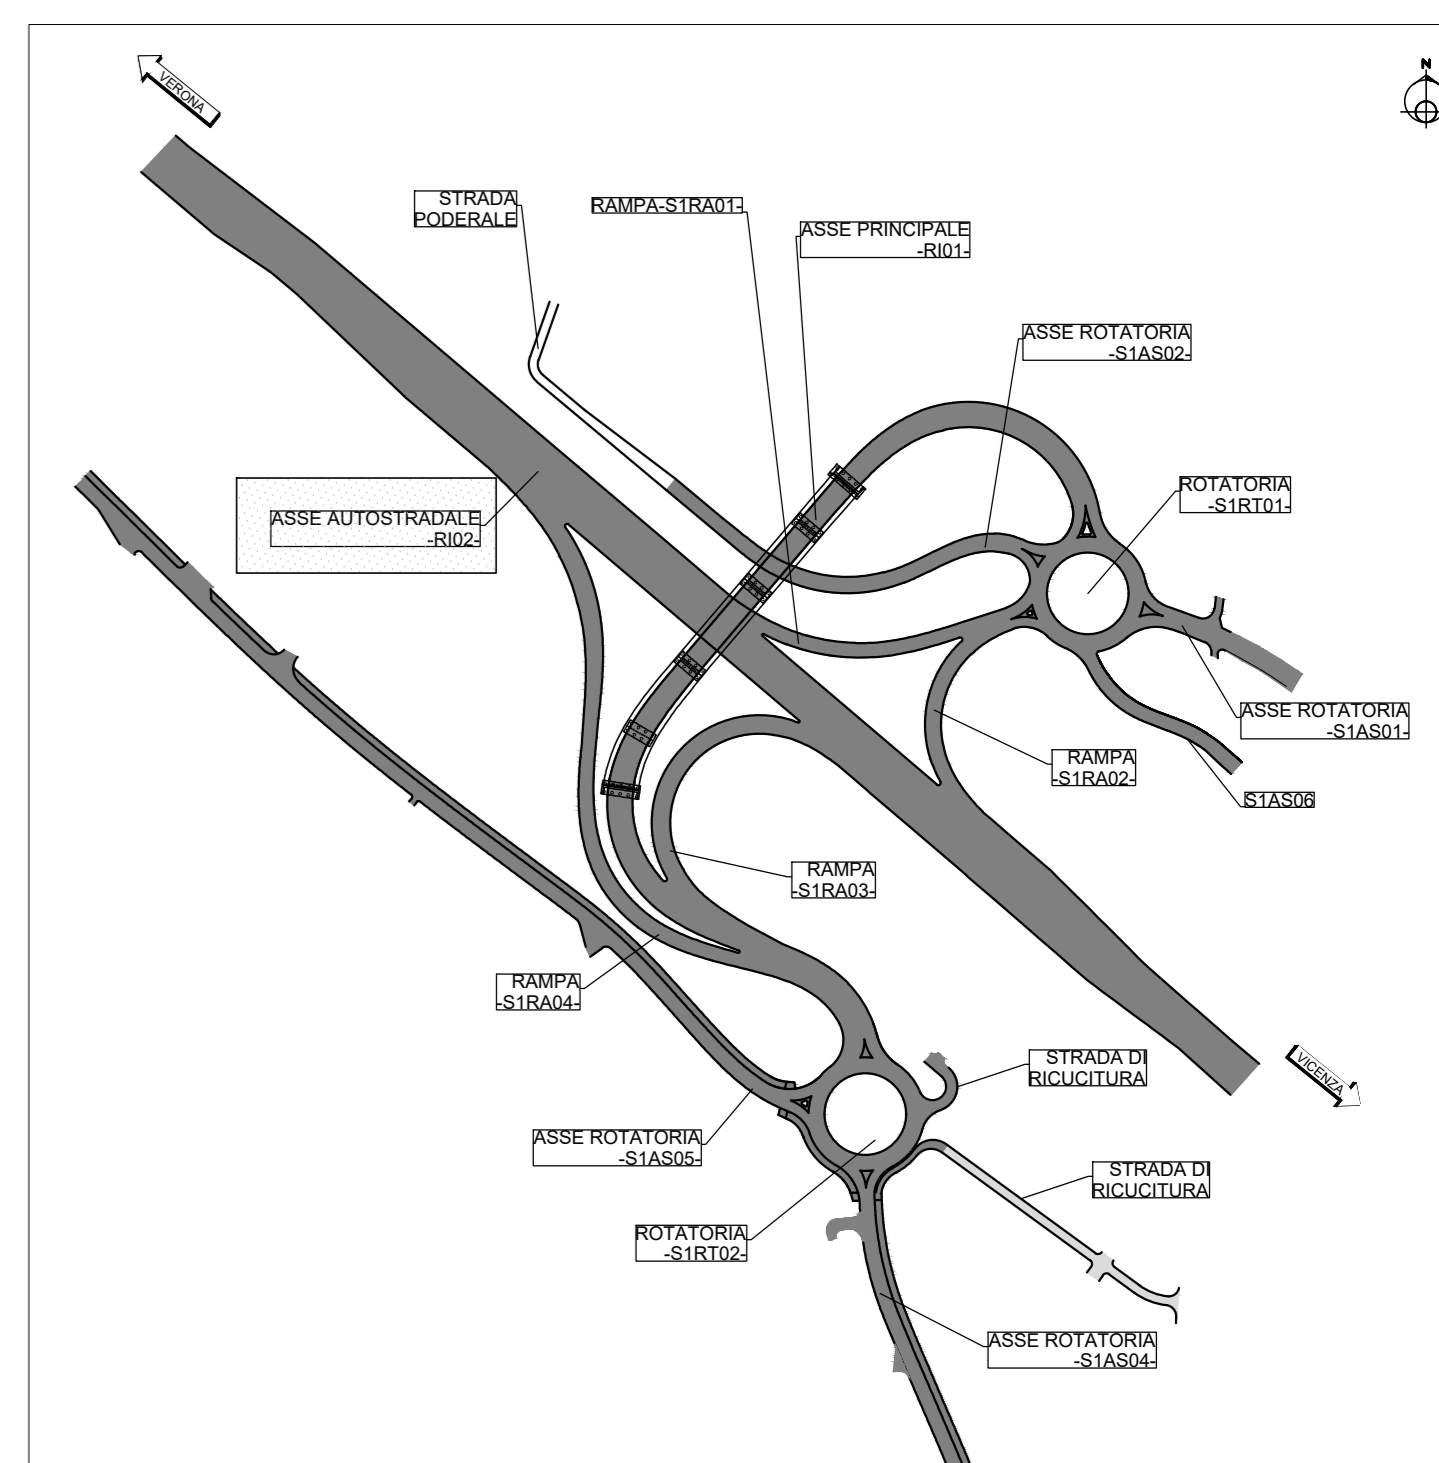

LEGENDA



ASSE ROTATORIA -S1AS05-

ASSE AUTOSTRADALE - RI02

ASSE PRINCIPALE -RI01-

ASSE ROTATORIA -S1AS02-

ROTATORIA -S1RT01-

RAMPA DI USCITA -S1RA01-

RAMPA DI INGRESSO -S1RA02-

-ASSE S1AS06-

RAMPA DI USCITA -S1RA03-

RAMPA DI INGRESSO -S1RA04-

ROAD_Raccordo Autostradale			
VERTICE Raccordo Autostradale 2			
X	821155.210	R1 X	0.000
Y	146474.710	R1 Y	0.000
T1	86.193	Tin	0.000
T2	86.193	Ten	0.000
Az1	1.070647	L1	0.000
Az2	345.975271	A1	0.000
	344.904624	DeltaR1	0.000
		Tau1	0.000000
C X	821155.210	Rv X	0.000
Y	146474.710	Rv Y	0.000
R	-10250.000	Tsout	0.000
Azfac	1.070647	Tsout	0.000
Torco	86.193	L2	0.000
Sv	172.381	A2	0.000
		DeltaR2	0.000
		Tau2	0.000000

ROAD_Raccordo Autostradale	
VERTICE Raccordo Autostradale.1	
X	821246.195
Y	146394.559
Az1	345.975271

COMMITTENTE: **RFI** RETE FERROVIARIA ITALIANA GRUPPO FERROVIE DELLO STATO

ALTA SORVEGLIANZA: **ITALFERR** GRUPPO FERROVIE DELLO STATO

GENERAL CONTRACTOR: **ITICAV2**

INFRASTRUTTURE FERROVIARIE STRATEGICHE DEFINITE DALLA LEGGE OBIETTIVO N. 443/01
 LINEA A.V. /A.C. TORINO-VENEZIA Tratta VERONA-PADOVA
 Lotto funzionale Verona-Bivio Vicenza

PROGETTO ESECUTIVO
 NV - NUOVA VIABILITA' INTERFERENZE VIARIE
 NV51 - Sbalzamento in cantiere Raccordo Autostradale Verona Est/Viale del Lavoro
 PIATTAFORMA STRADALE

PLANIMETRIA DI TRACCIAMENTO - ASSE RI02

