




PLANIMETRIA DI TRACCIAMENTO - ASSE ROTATORIA VIA PONTARA SANDRI SUD - S1AS04 - 1:500

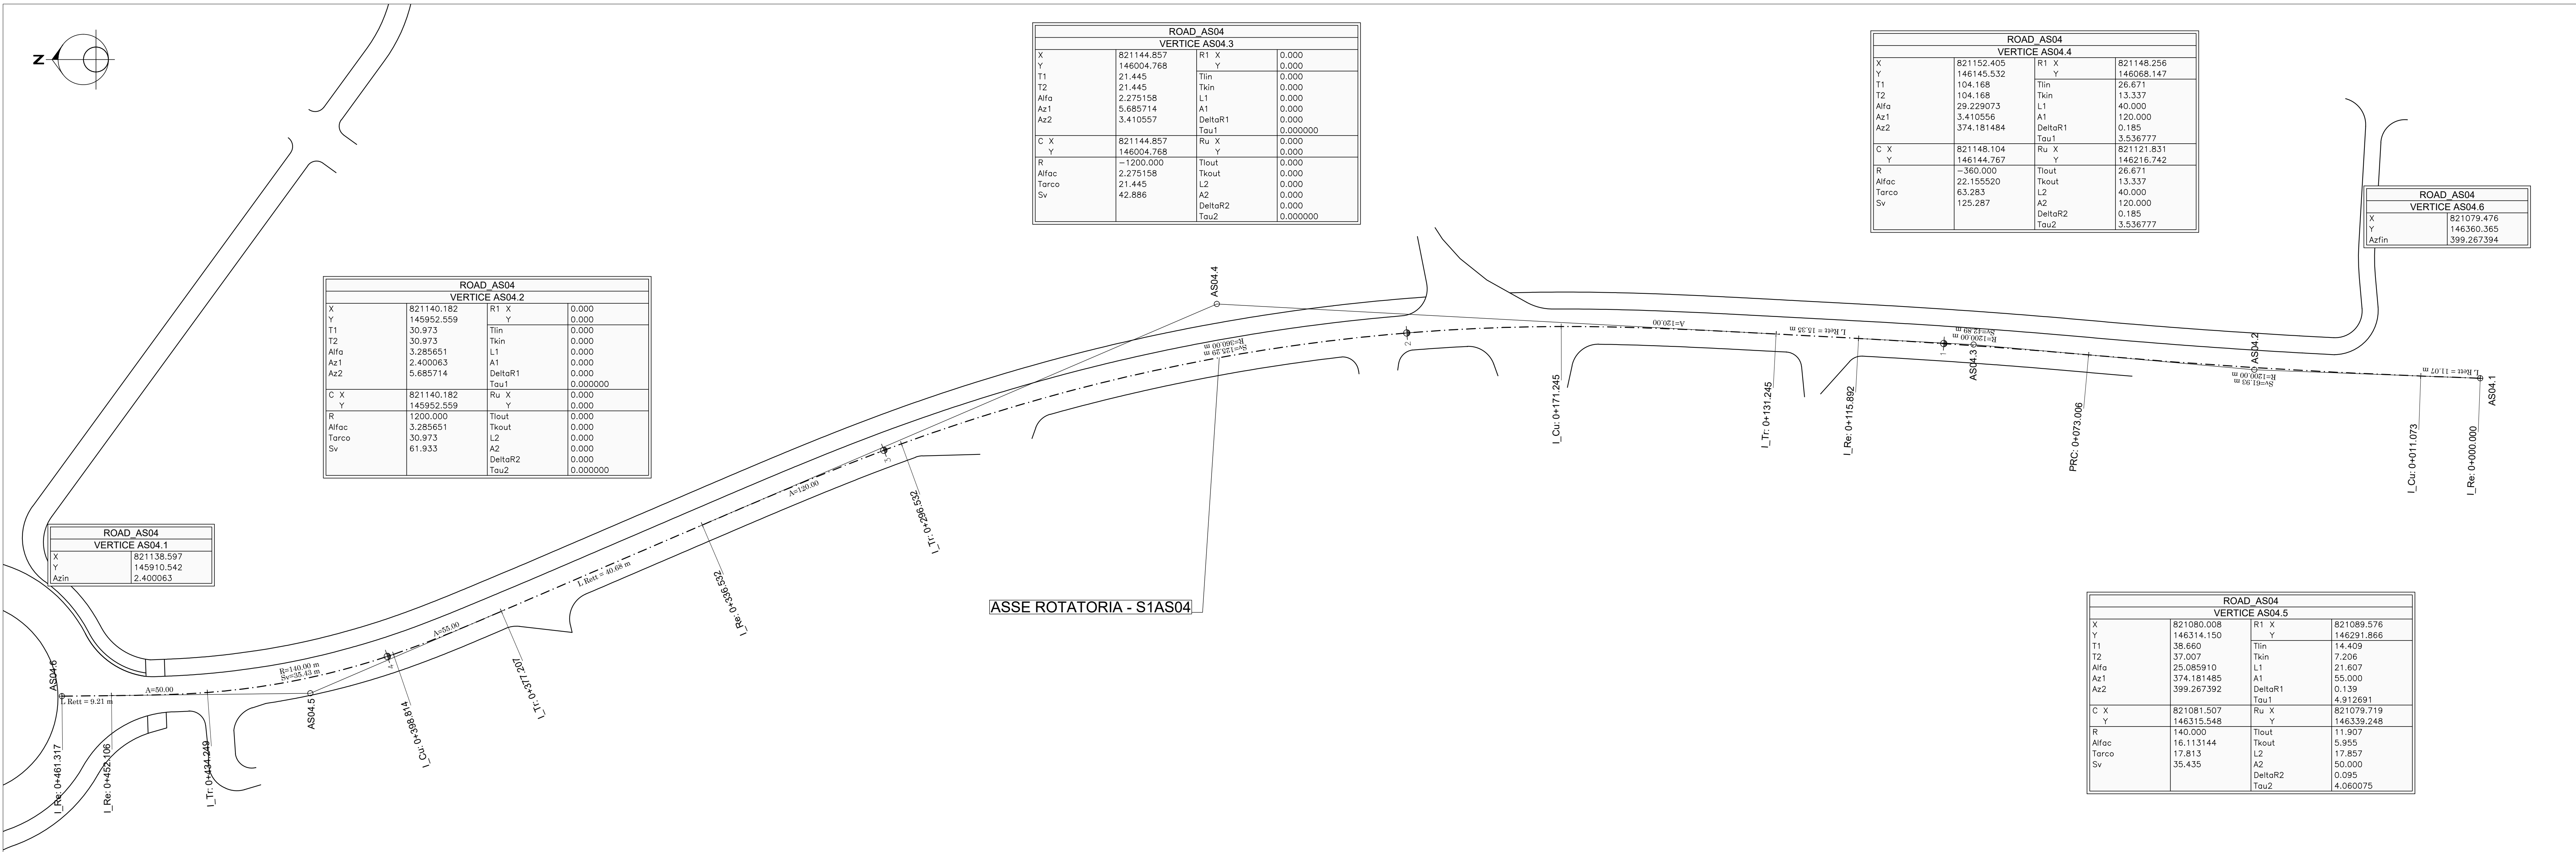




PLANIMETRIA DI TRACCIAMENTO - ASSE ROTATORIA VIA PONTARA SANDRI NORD - S1AS05 - 1:500

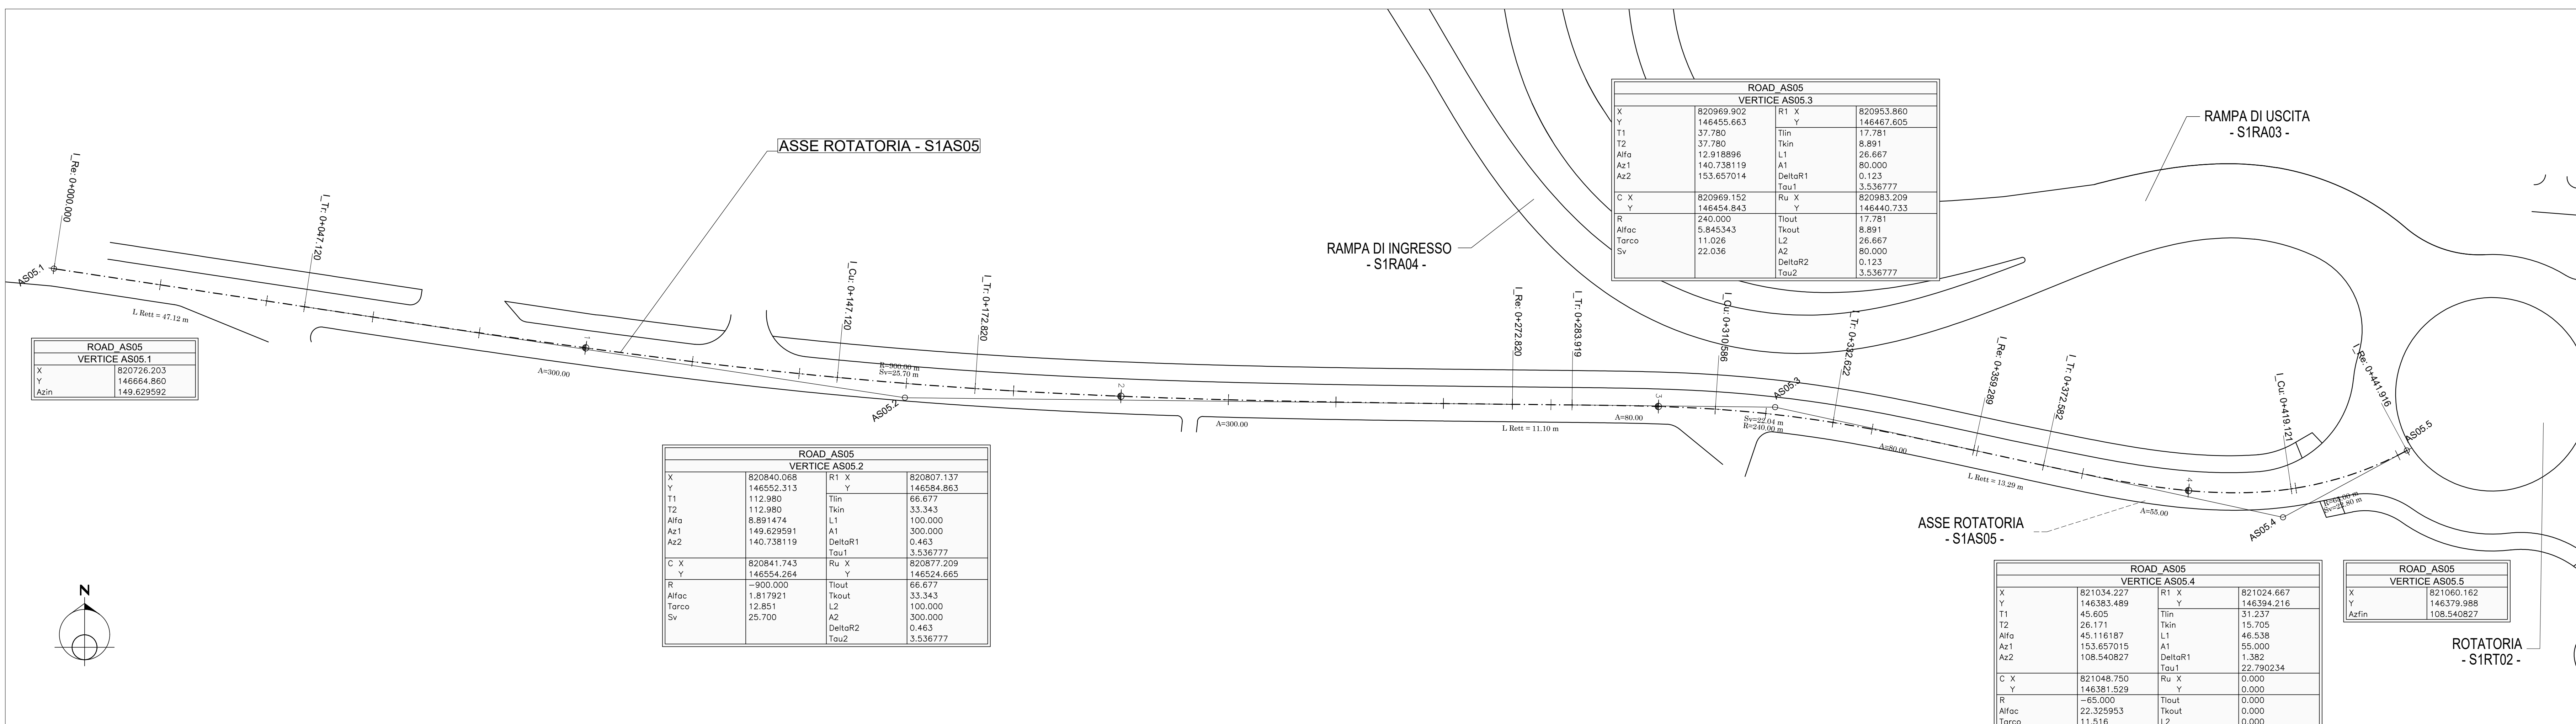

PLANIMETRIA DI TRACCIAMENTO - ROTATORIA - S1RT02 - 1:500

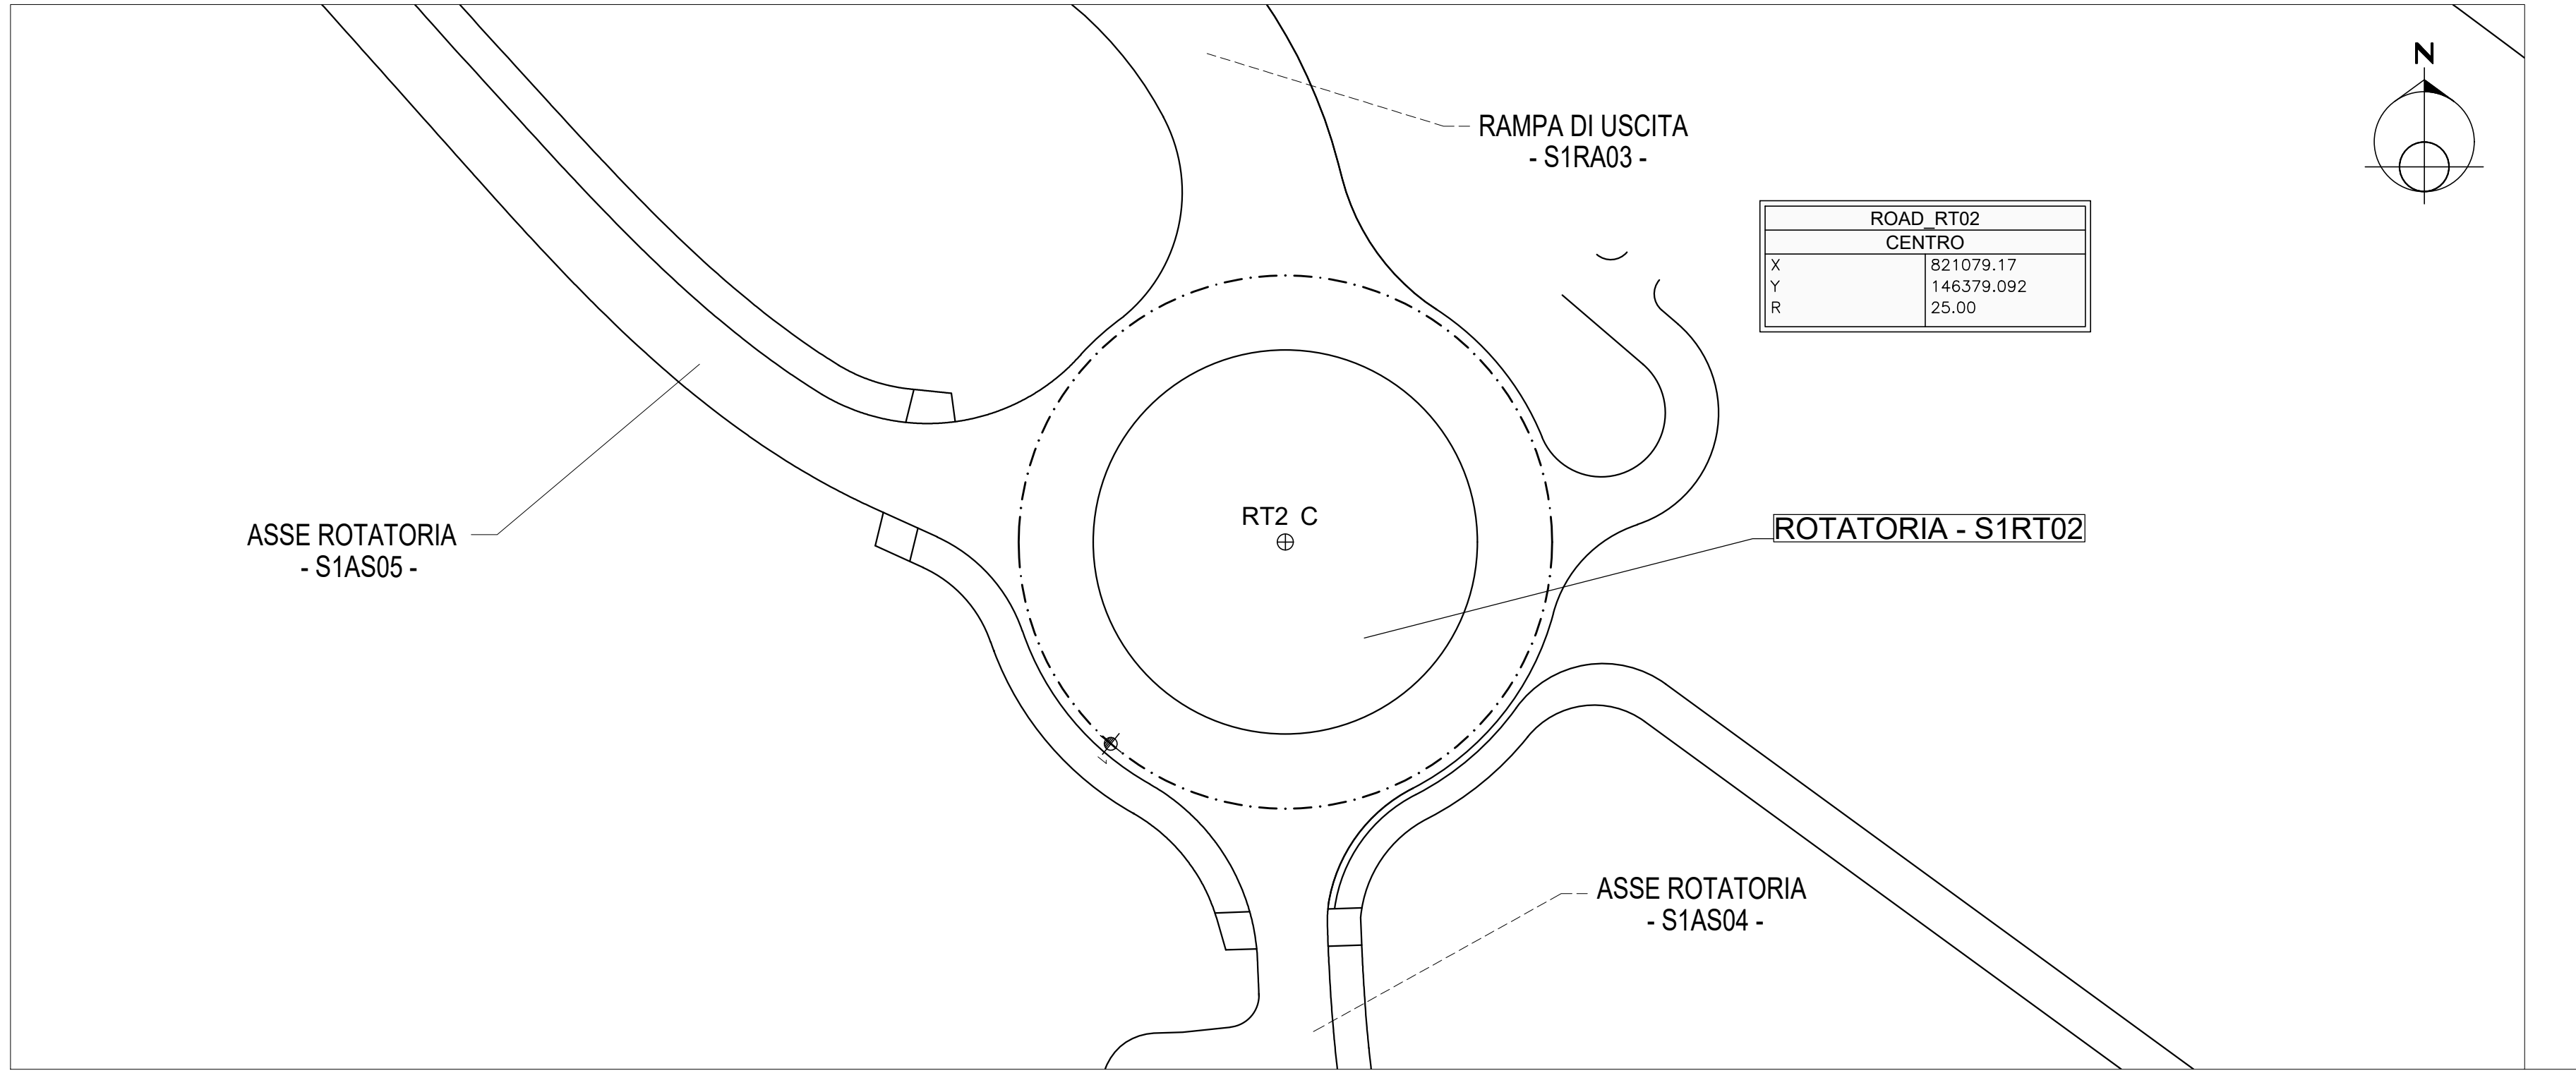

LABORATORI DI RIFERIMENTO	
DESCRIZIONE	CODICE

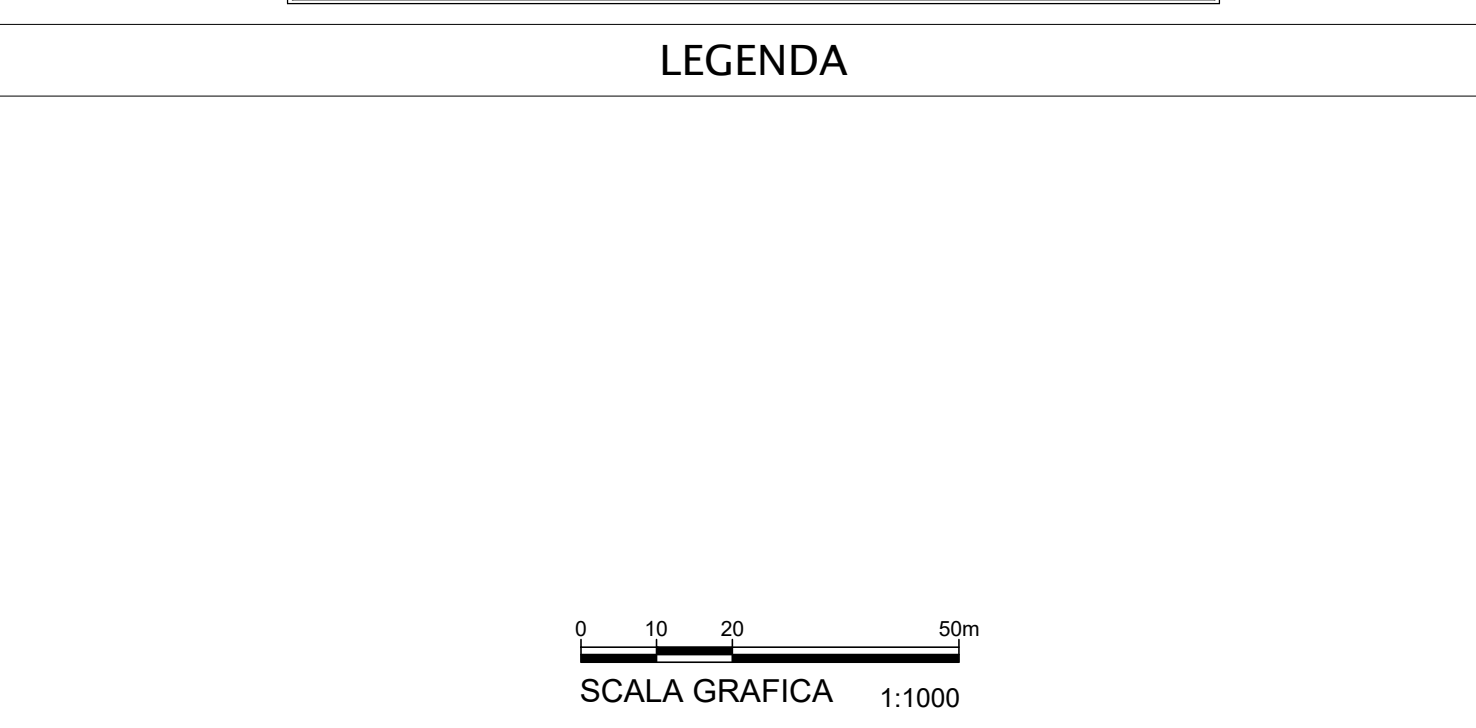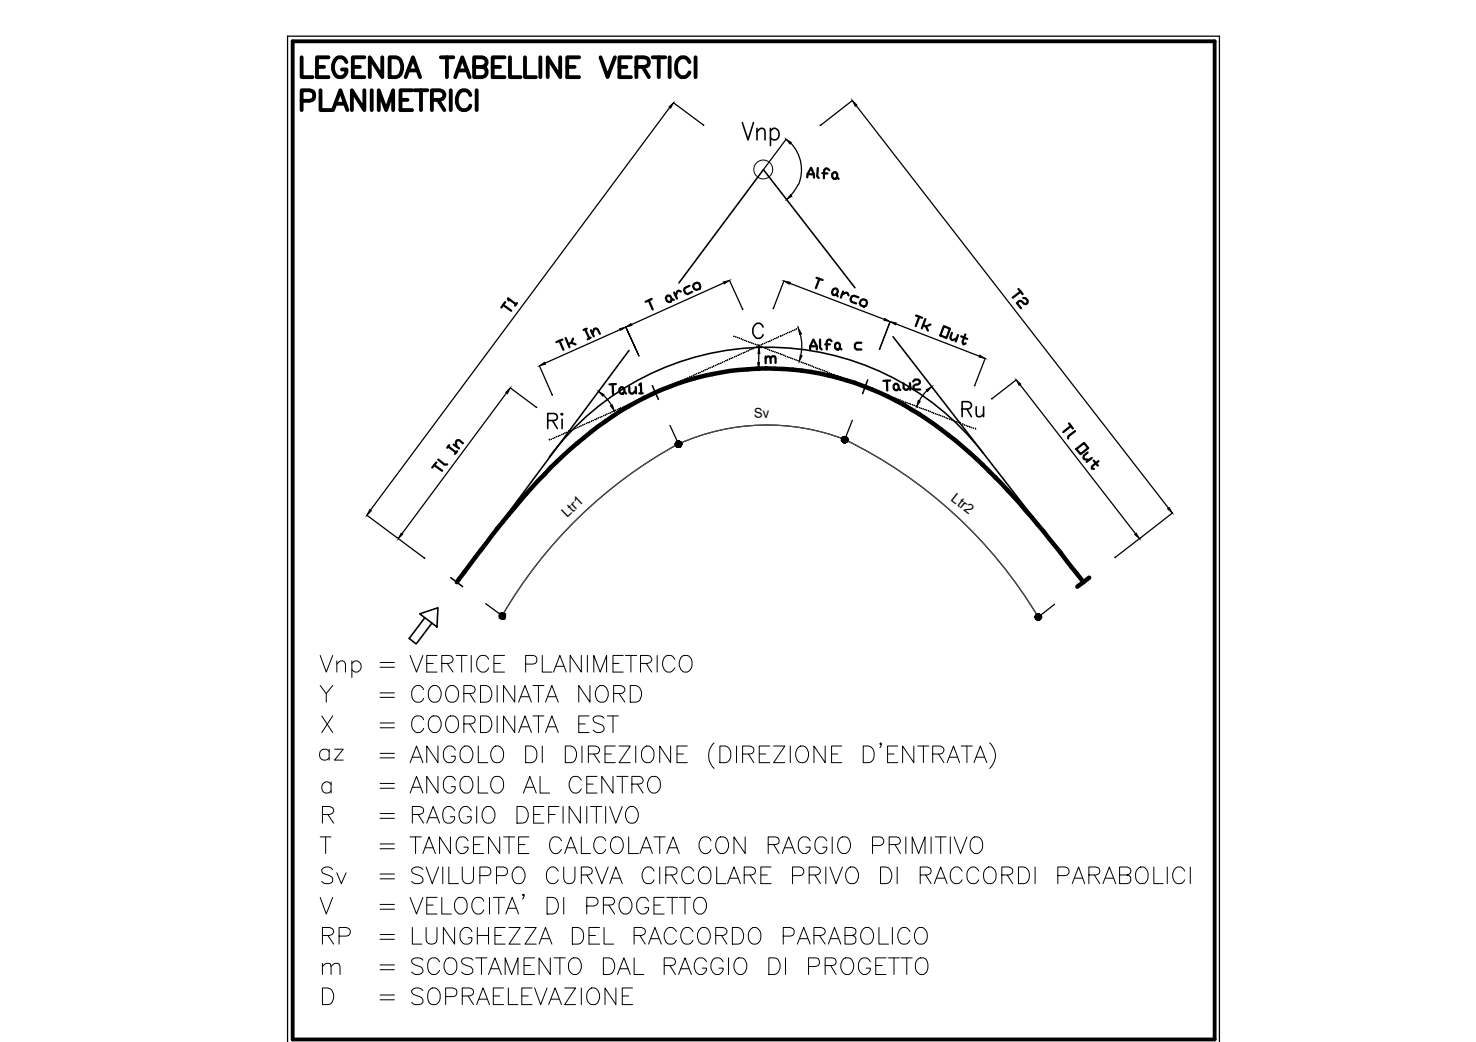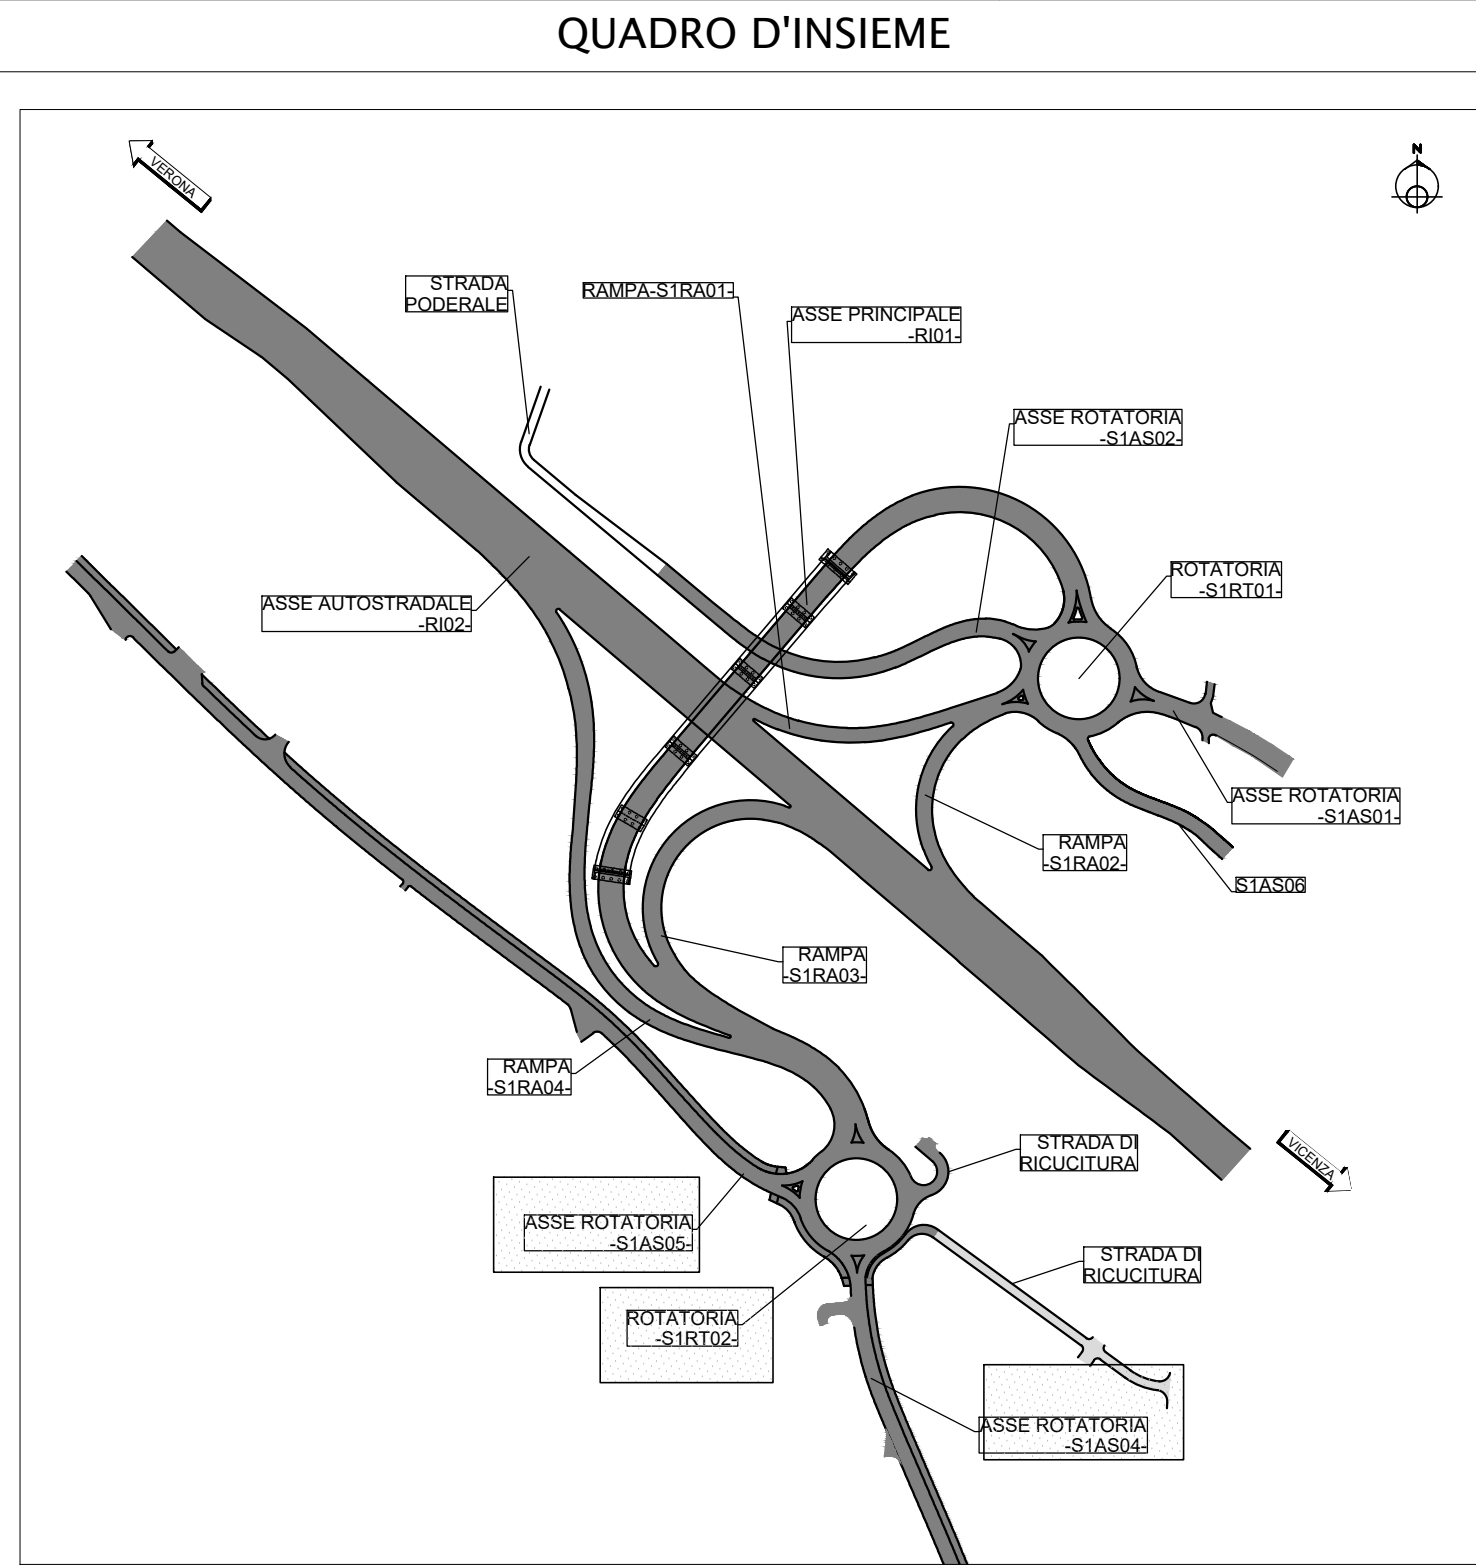

COMMITTENTE:			
ALTA SORVEGLIANZA:			
GENERAL CONTRACTOR:			
INFRASTRUTTURE FERROVIARIE STRATEGICHE DEFINITE DALLA LEGGE OBIETTIVO N. 443/01			
LINEA A.V. /A.C. TORINO-VENEZIA Tratta VERONA-PADOVA			
Lotto funzionale Verona-Bivio Vicenza			
PROGETTO ESECUTIVO			
NV - NUOVA VIABILITA' INTERFERENZE VIARIE			
NV51 - Sostituzione in cantiere Raccordo Autostradale Verona Est/Viale del Lavoro			
PIATTAFORMA STRADALE			
PLANIMETRIA DI TRACCIAMENTO - ROTATORIE E RAMI DI SVINCOLO Tav. 3			
IL PROGETTISTA INTEGRATORE		IL COMMITTENTE	
