



PARTICOLARE 1

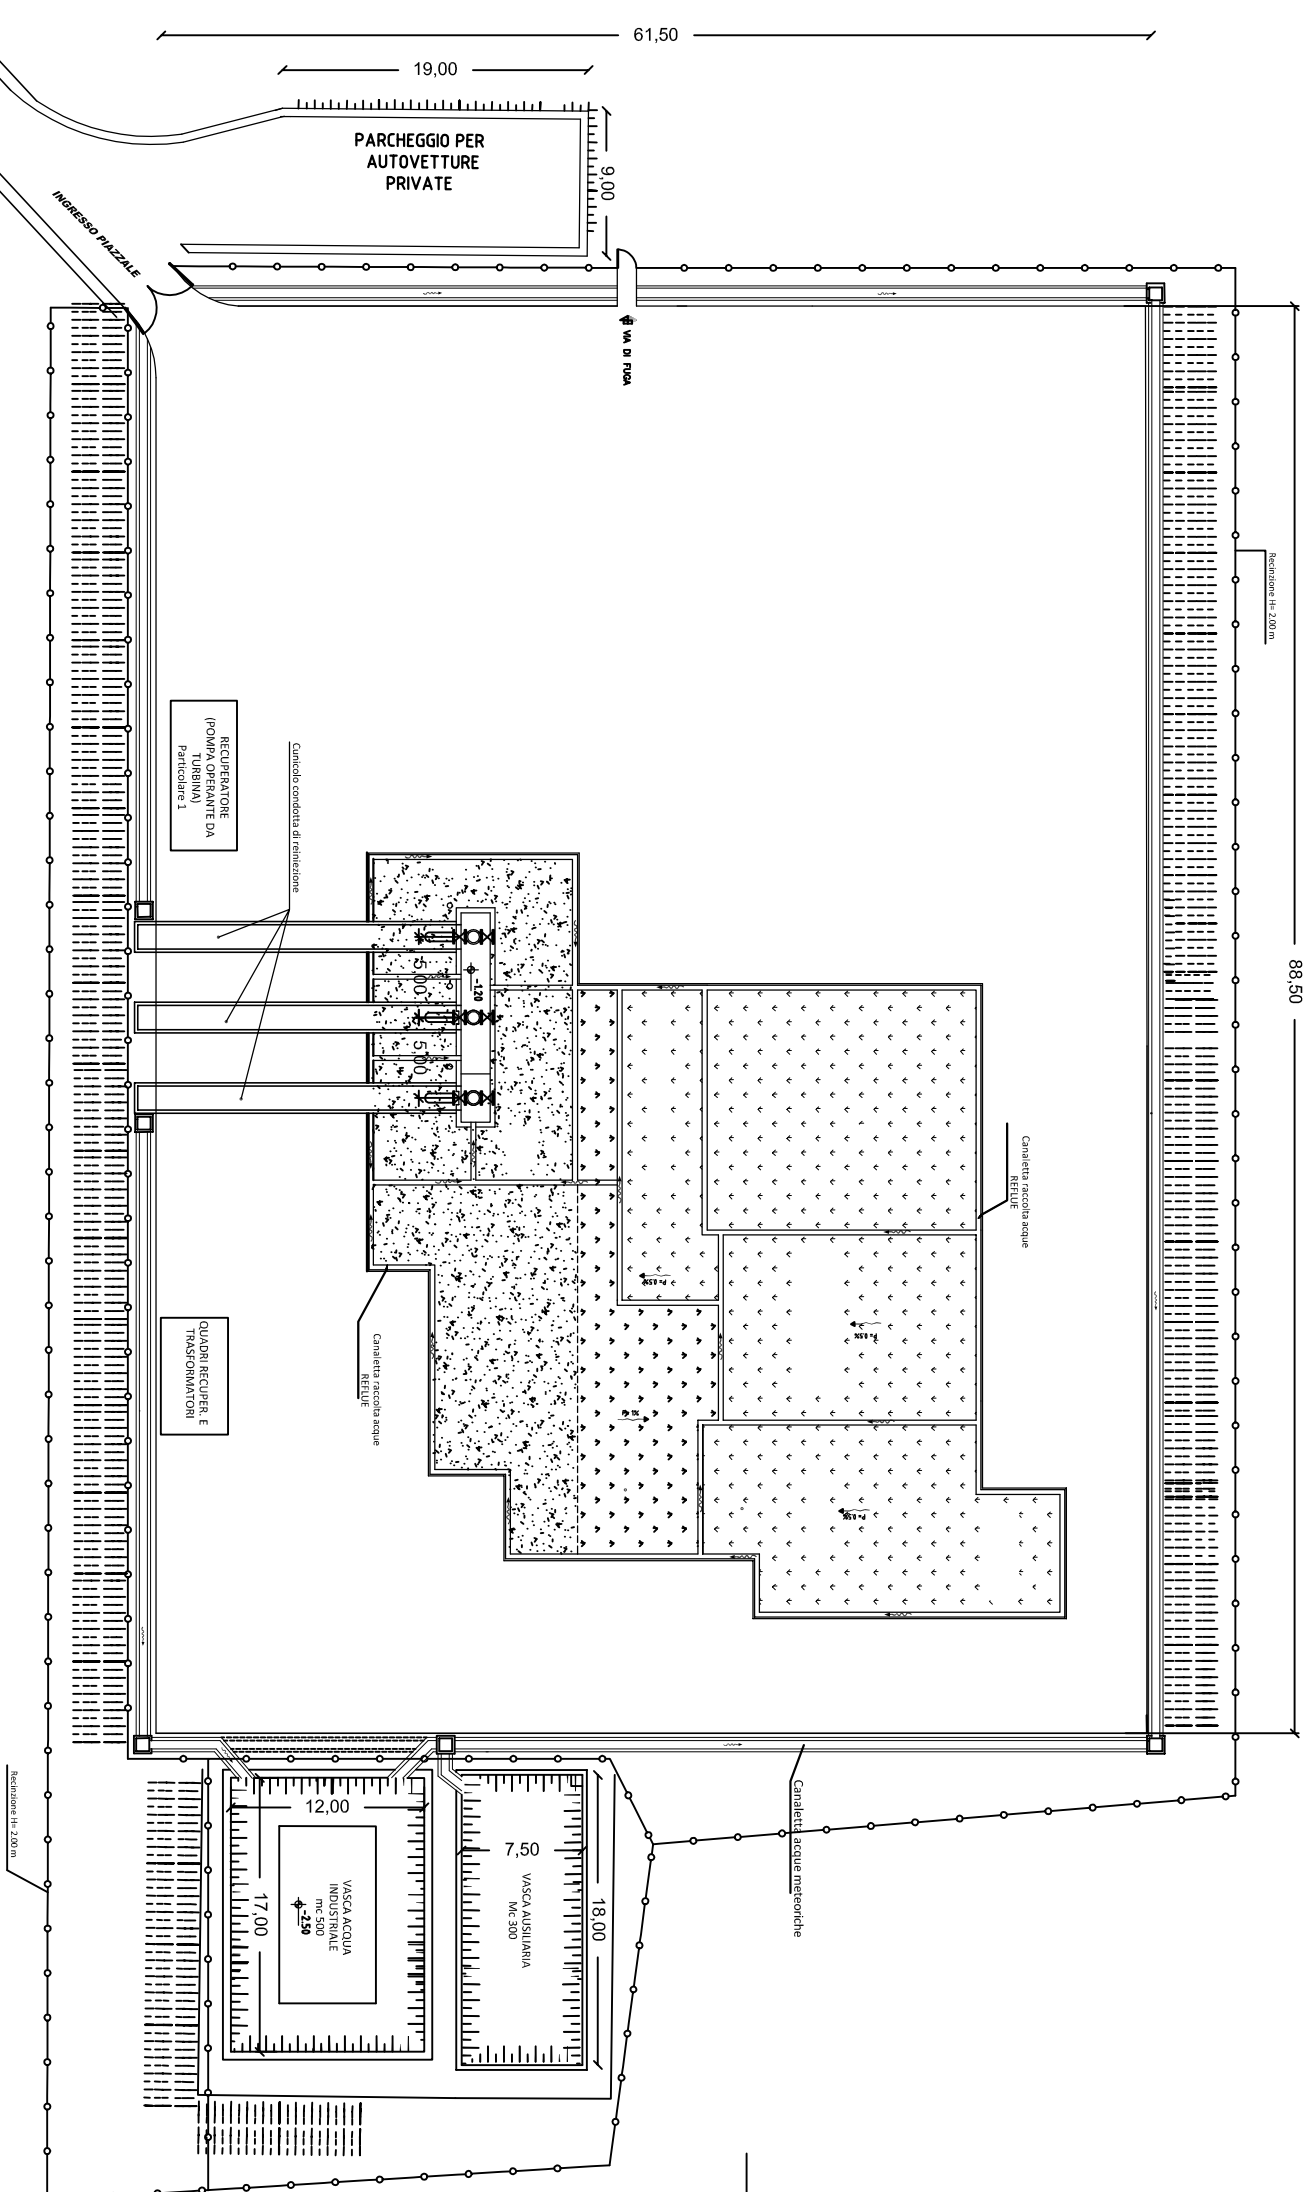

PLANIMETRIA

0	MAG 2014	PRIMA EMISSIONE	STEAM	STEAM	GESTO
REV.	DATA/DATE	DESCRIZIONE/DESCRIPTION	ESABO	GRIBILLATO	APPROVATO

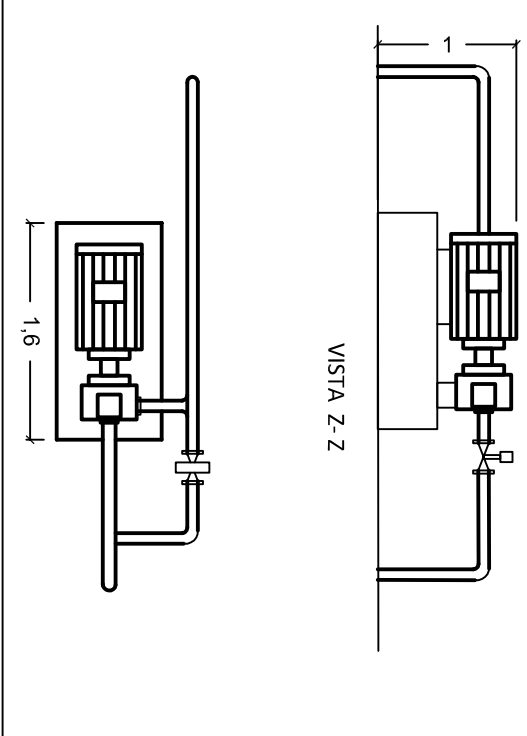

CLIENTI/CLIENTI	PROGETTO/PROGETTI
Gesto Italia Srl	IMPIANTO PILOTA GEOTERMICO MONTENERO Studio di Impatto Ambientale Allegato A: Relazione Paesaggistica

Planimetria della Postazione  
MN2 in Fase di Esercizio

CONVENZIONE	FORMATO	SCALA	COMPOSIZIONE	ESABO	GRIBILLATO	APPROVATO
	A3	1:500	Figura 3.3.2.1b	180	0	1/1

