


PLANIMETRIA PER RESTRINGIMENTO CARREGGIATA

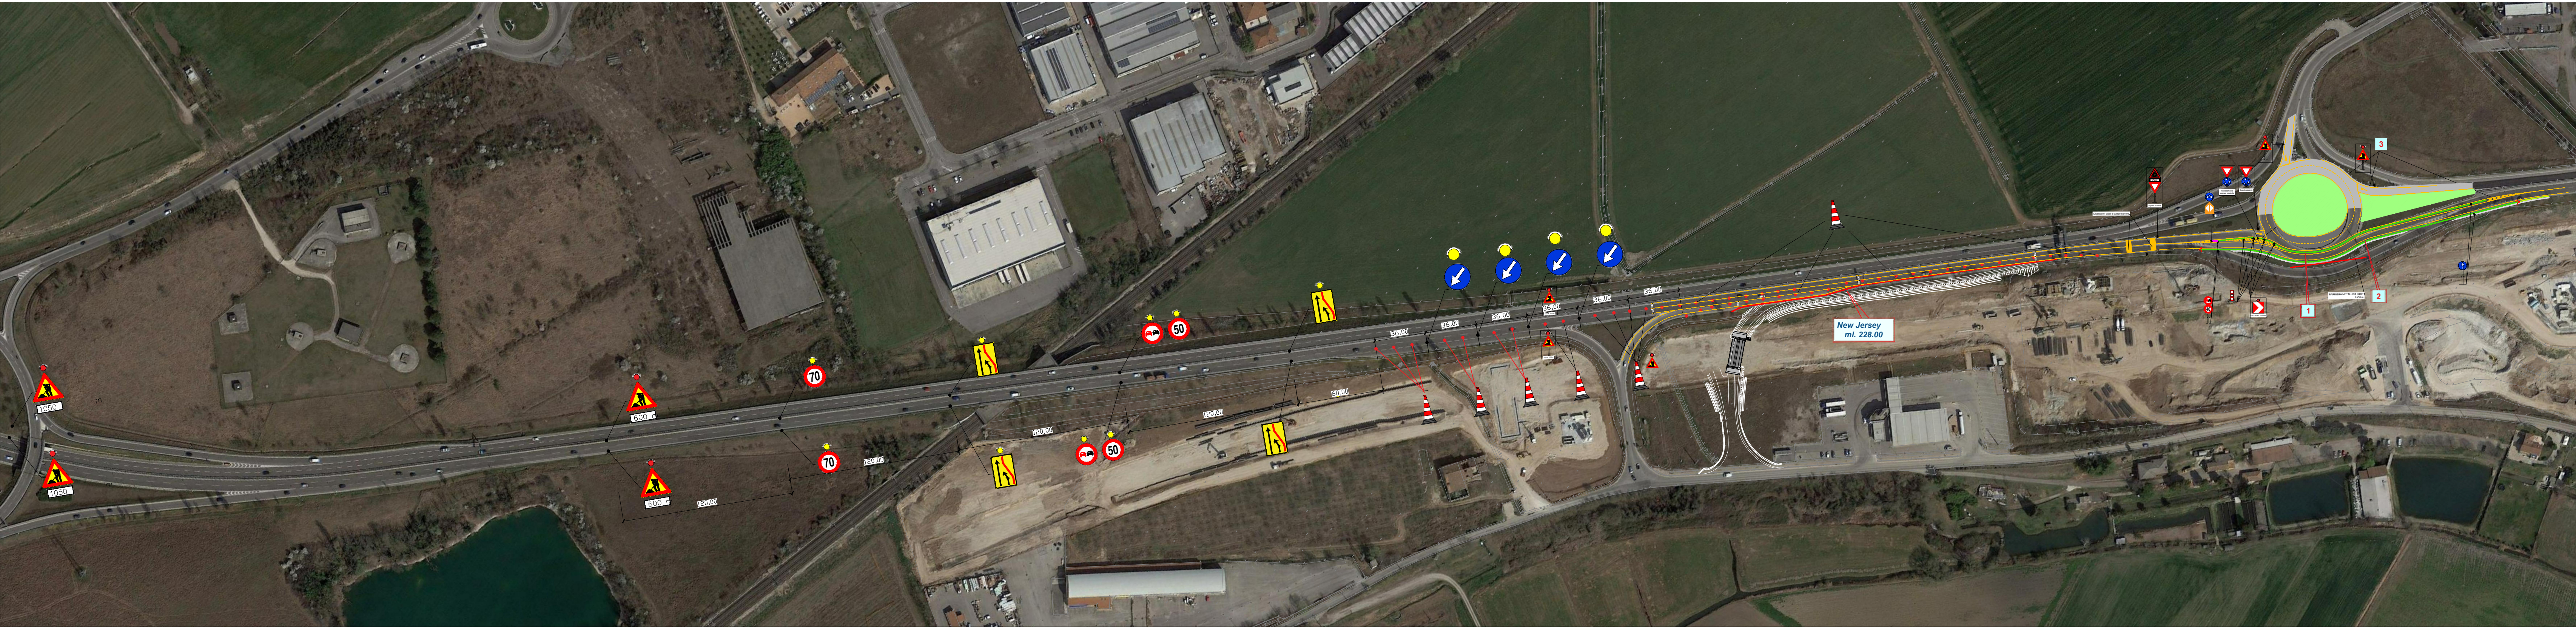


PLANIMETRIA SEGNALETICA DEFINITIVA



VISTA Google Earth



SEZIONE INTERVENTO

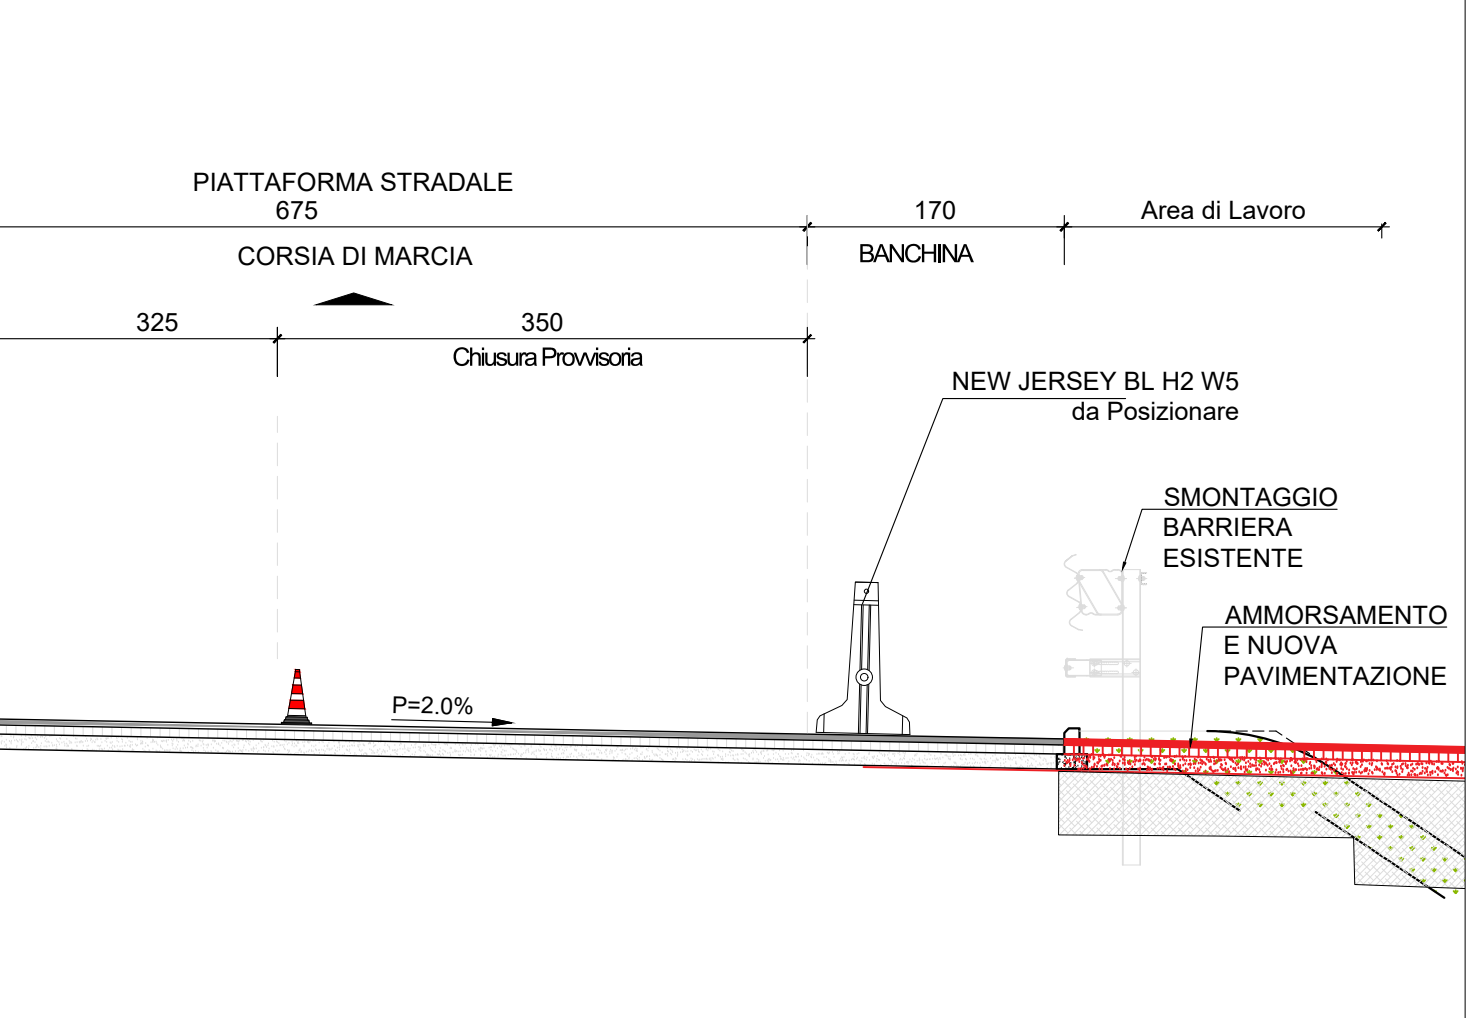

TAGLIO DELLA VEGETAZIONE

La prima attività consiste nel taglio della vegetazione e nella pulizia dell'area d'intervento

POSA NEW JERSEY

Prevista parzializzazione della sede stradale esistente dalle ore 21.00 alle ore 4.00 per consentire l'esecuzione dei seguenti lavori.

FASE 1 - Segnaletica Provvisoria chiusura Corsia di DX

- Realizzazione innanzitutto della segnaletica orizzontale (in ordine prima della striscia in sx e poi di quella centrale) per poi installare l'idonea segnaletica per la chiusura della corsia di destra, posizionando i coni come previsto nello stralcio planimetrico.
- Realizzazione della striscia di dx comprese le strisce per la corsia di accelerazione.
- Posa dei new Jersey secondo lo schema riportato in planimetria.
- Il tratto finale dei new jersey sarà collegato con la barriera metallica esistente, attraverso un'apposita lama da tassellare su new jersey stesso.
- In corrispondenza del punto di avvio della barriera di new jersey sar installato un attenuatore d'urto SMA 80.

FASE 2 - Posa della segnaletica definitiva e apertura al traffico

- Installazione della nuova segnaletica verticale definitiva
- Eliminazione della segnaletica provvisoria
- APERTURA AL TRAFFICO

|   |             |                                                                                       |            |
|---|-------------|---------------------------------------------------------------------------------------|------------|
| COMMITTENTE:   |             |  |            |
| ALTA SORVEGLIANZA:   |             |  |            |
|   |             |  |            |
| <b>INFRASTRUTTURE FERROVIARIE STRATEGICHE DEFINITE DALLA LEGGE OBIETTIVO N. 443/01</b>                                        |             |                                                                                       |            |
| <b>LINEA A.V. /A.C. TORINO-VENEZIA Tratta VERONA-PADOVA</b>                                                                   |             |                                                                                       |            |
| <b>Lotto funzionale Verona-Bivio Vicenza</b>                                                                                  |             |                                                                                       |            |
| <b>PROGETTO ESECUTIVO</b>   |             |                                                                                       |            |
| IN - INTERFERENZE VIARIE   |             |                                                                                       |            |
| IN11 - ADEGUAMENTO SVINCOLO RACCORDO AUTOSTRADALE AL km 5+050,00                                                              |             |                                                                                       |            |
| GENERALE   |             |                                                                                       |            |
| SPOSTAMENTO PROVVISORIO DELLO SVINCOLO DI VIA PONTARA SANDRI - PLANIMETRIA DI CANTIERE - INSTALLAZIONE PRELIMINARE NEW JERSEY |             |                                                                                       |            |
| GENERAL CONTRACTOR   |             | DIRETTORE LAVORI                                                                      |            |
| IL PROGETTISTA INTEGRATORE   |             | Comandante                                                                            |            |
| Ing. Claudio DE CIGLIO   |             | Iricav Due                                                                            |            |
| Autista alla guida degli Impianti                                                                                             |             | Ing. Paolo CARBONARI                                                                  |            |
| Data: 18/11/2017   |             | Data: 18/11/2017                                                                      |            |
| COMMESSA   | LOTTO       | FASE                                                                                  | ENTE       |
| IN117   | 12          | E                                                                                     | 12         |
| TIPO DOC.   |             | OPERA/DISCIPLINA                                                                      | PROG.      |
| PX   |             | IN11100                                                                               | 001        |
| REV.   |             | 001                                                                                   | A          |
| FOLIO   |             | 1                                                                                     |            |
| VISTO CONSORZIO IRICAV DUE   |             | Data: 18/11/2017                                                                      |            |
| ITICAV2   |             | Firma: [Firma]                                                                        |            |
| Progettazione :   |             | Data: 18/11/2017                                                                      |            |
| Rev.   | Descrizione | Budetto                                                                               | Data       |
| A   | BAGIONE     | 100000                                                                                | 18/11/2017 |
| B   |             |                                                                                       |            |
| C   |             |                                                                                       |            |
| IL PROGETTISTA   |             | Data: 18/11/2017                                                                      |            |
| Giuseppe Antonio Coppo   |             | Data: 18/11/2017                                                                      |            |
| Cod. 8377957001   |             | CUP: J41E1000000009                                                                   |            |
| Progetto cofinanziato dalla Unione Europea                                                                                    |             | File: 18/11/2017 10:00:11 A.D.M.                                                      |            |
| Cod. origine: 100000   |             |                                                                                       |            |
| TUTTI I DIRITTI DEL PRESENTE DOCUMENTO SONO RISERVATI. LA PRODUZIONE ANCHE PARZIALE E VIETATA.                                |             |                                                                                       |            |