

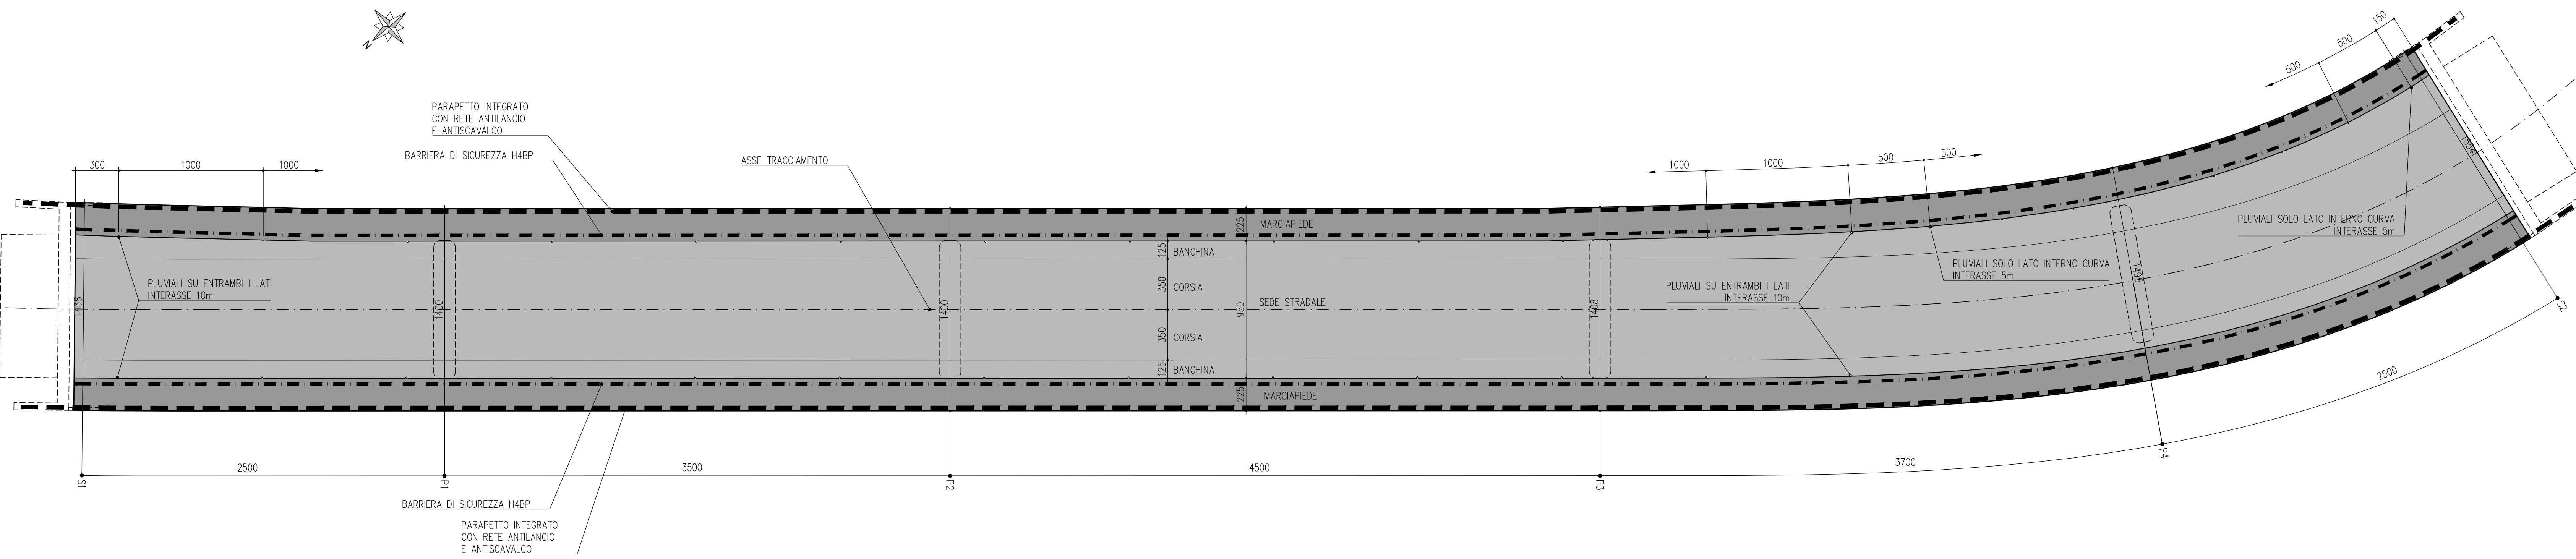


PIANTA  
SCALA 1:200

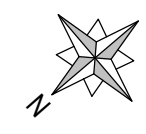

SEZIONE TRASVERSALE TIPO  
SCALA 1:20

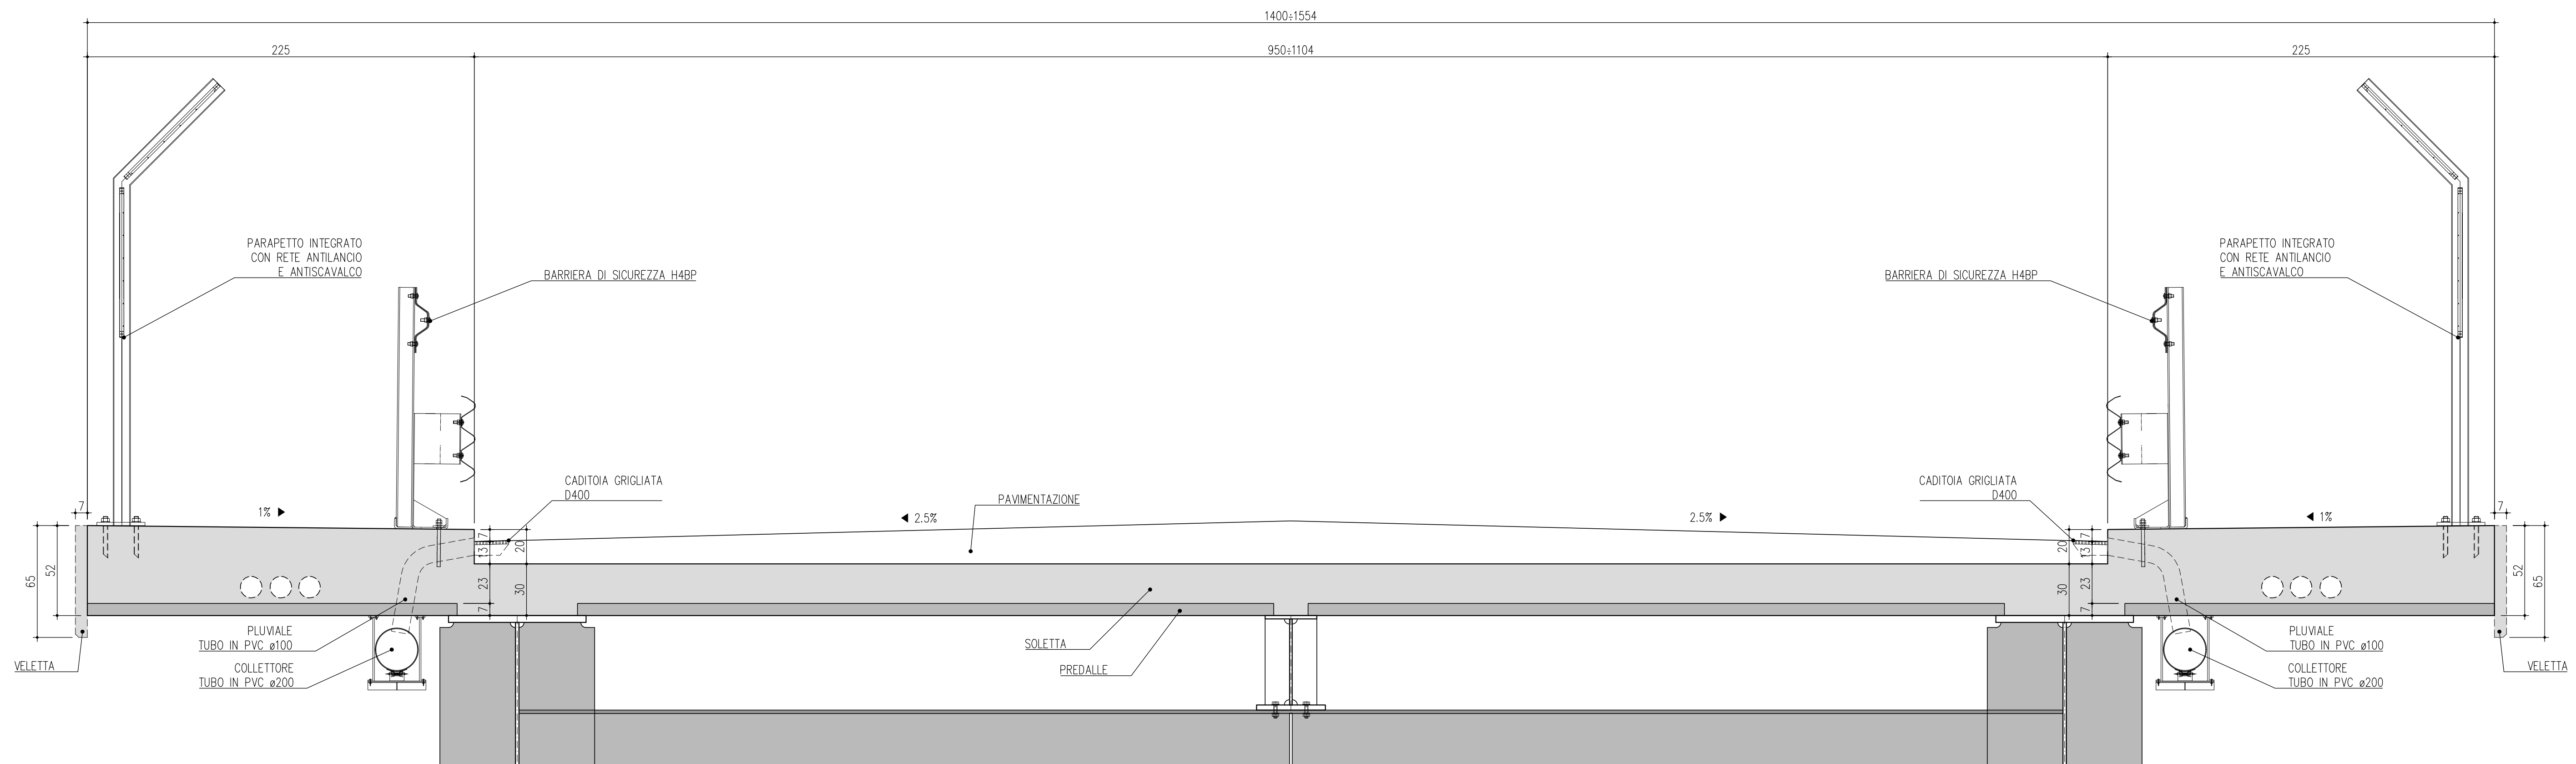

COMMITTENTE:  
**RFI**  
RETE FERROVIARIA ITALIANA  
GRUPPO FERROVIE DELLO STATO

ALTA SORVEGLIANZA:  
**ITALFERR**  
GRUPPO FERROVIE DELLO STATO

GENERAL CONTRACTOR:  
**ITICAV2**

INFRASTRUTTURE FERROVIARIE STRATEGICHE DEFINITE DALLA  
LEGGE OBIETTIVO N. 443/01  
LINEA A.V. /A.C. TORINO-VENEZIA Tratta VERONA-PADOVA  
Lotto funzionale Verona-Bivio Vicenza  
PROGETTO ESECUTIVO  
NV - NUOVA VIABILITA' INTERFERENZE VIARIE  
NV51 - Sbloccamento in corsia Raccordo Autostradale Verona Est/Viale del Lavoro

PIANTA IMPALCATO E PARTICOLARI

PROGETTISTA-INTERLOCUTORE Ing. Alessio CARRETTUCCI Ing. Paolo CARRETTUCCI Data: Novembre 2023		GENERAL CONTRACTOR ITICAV2 Data: Novembre 2023		ITAFERR S.p.A. SCALA: VARIE																									
COMMESSA	LOTTO	FASE	EMIS.	TIPO LOCC.	OPERA/DESCRIZIONE																								
IN17	12	E	12	P2	NV5105																								
PROG. A			001																										
PROG. B			A																										
PROG. C			A																										
VISTO CONSIGLIO ITICAV2 Data: Novembre 2023																													
<table border="1"> <tr> <th>Progettazione</th> <th>Disegnato</th> <th>Verificato</th> <th>Disegnato</th> <th>Disegnato</th> <th>Disegnato</th> </tr> <tr> <td>A</td> <td>EMISSIONE</td> <td></td> <td></td> <td></td> <td></td> </tr> <tr> <td>B</td> <td></td> <td></td> <td></td> <td></td> <td></td> </tr> <tr> <td>C</td> <td></td> <td></td> <td></td> <td></td> <td></td> </tr> </table>						Progettazione	Disegnato	Verificato	Disegnato	Disegnato	Disegnato	A	EMISSIONE					B						C					
Progettazione	Disegnato	Verificato	Disegnato	Disegnato	Disegnato																								
A	EMISSIONE																												
B																													
C																													
COG: 037997001    CUP: J41F1000000009    File: m71282p010001048.dwg    Cod. origine: 0002 Progetto cofinanziato dalla Unione Europea TUTTI I DIRITTI DEL PRESENTE DOCUMENTO SONO RISERVATI. LA PRODUZIONE IN COPIE È VIETATA.																													