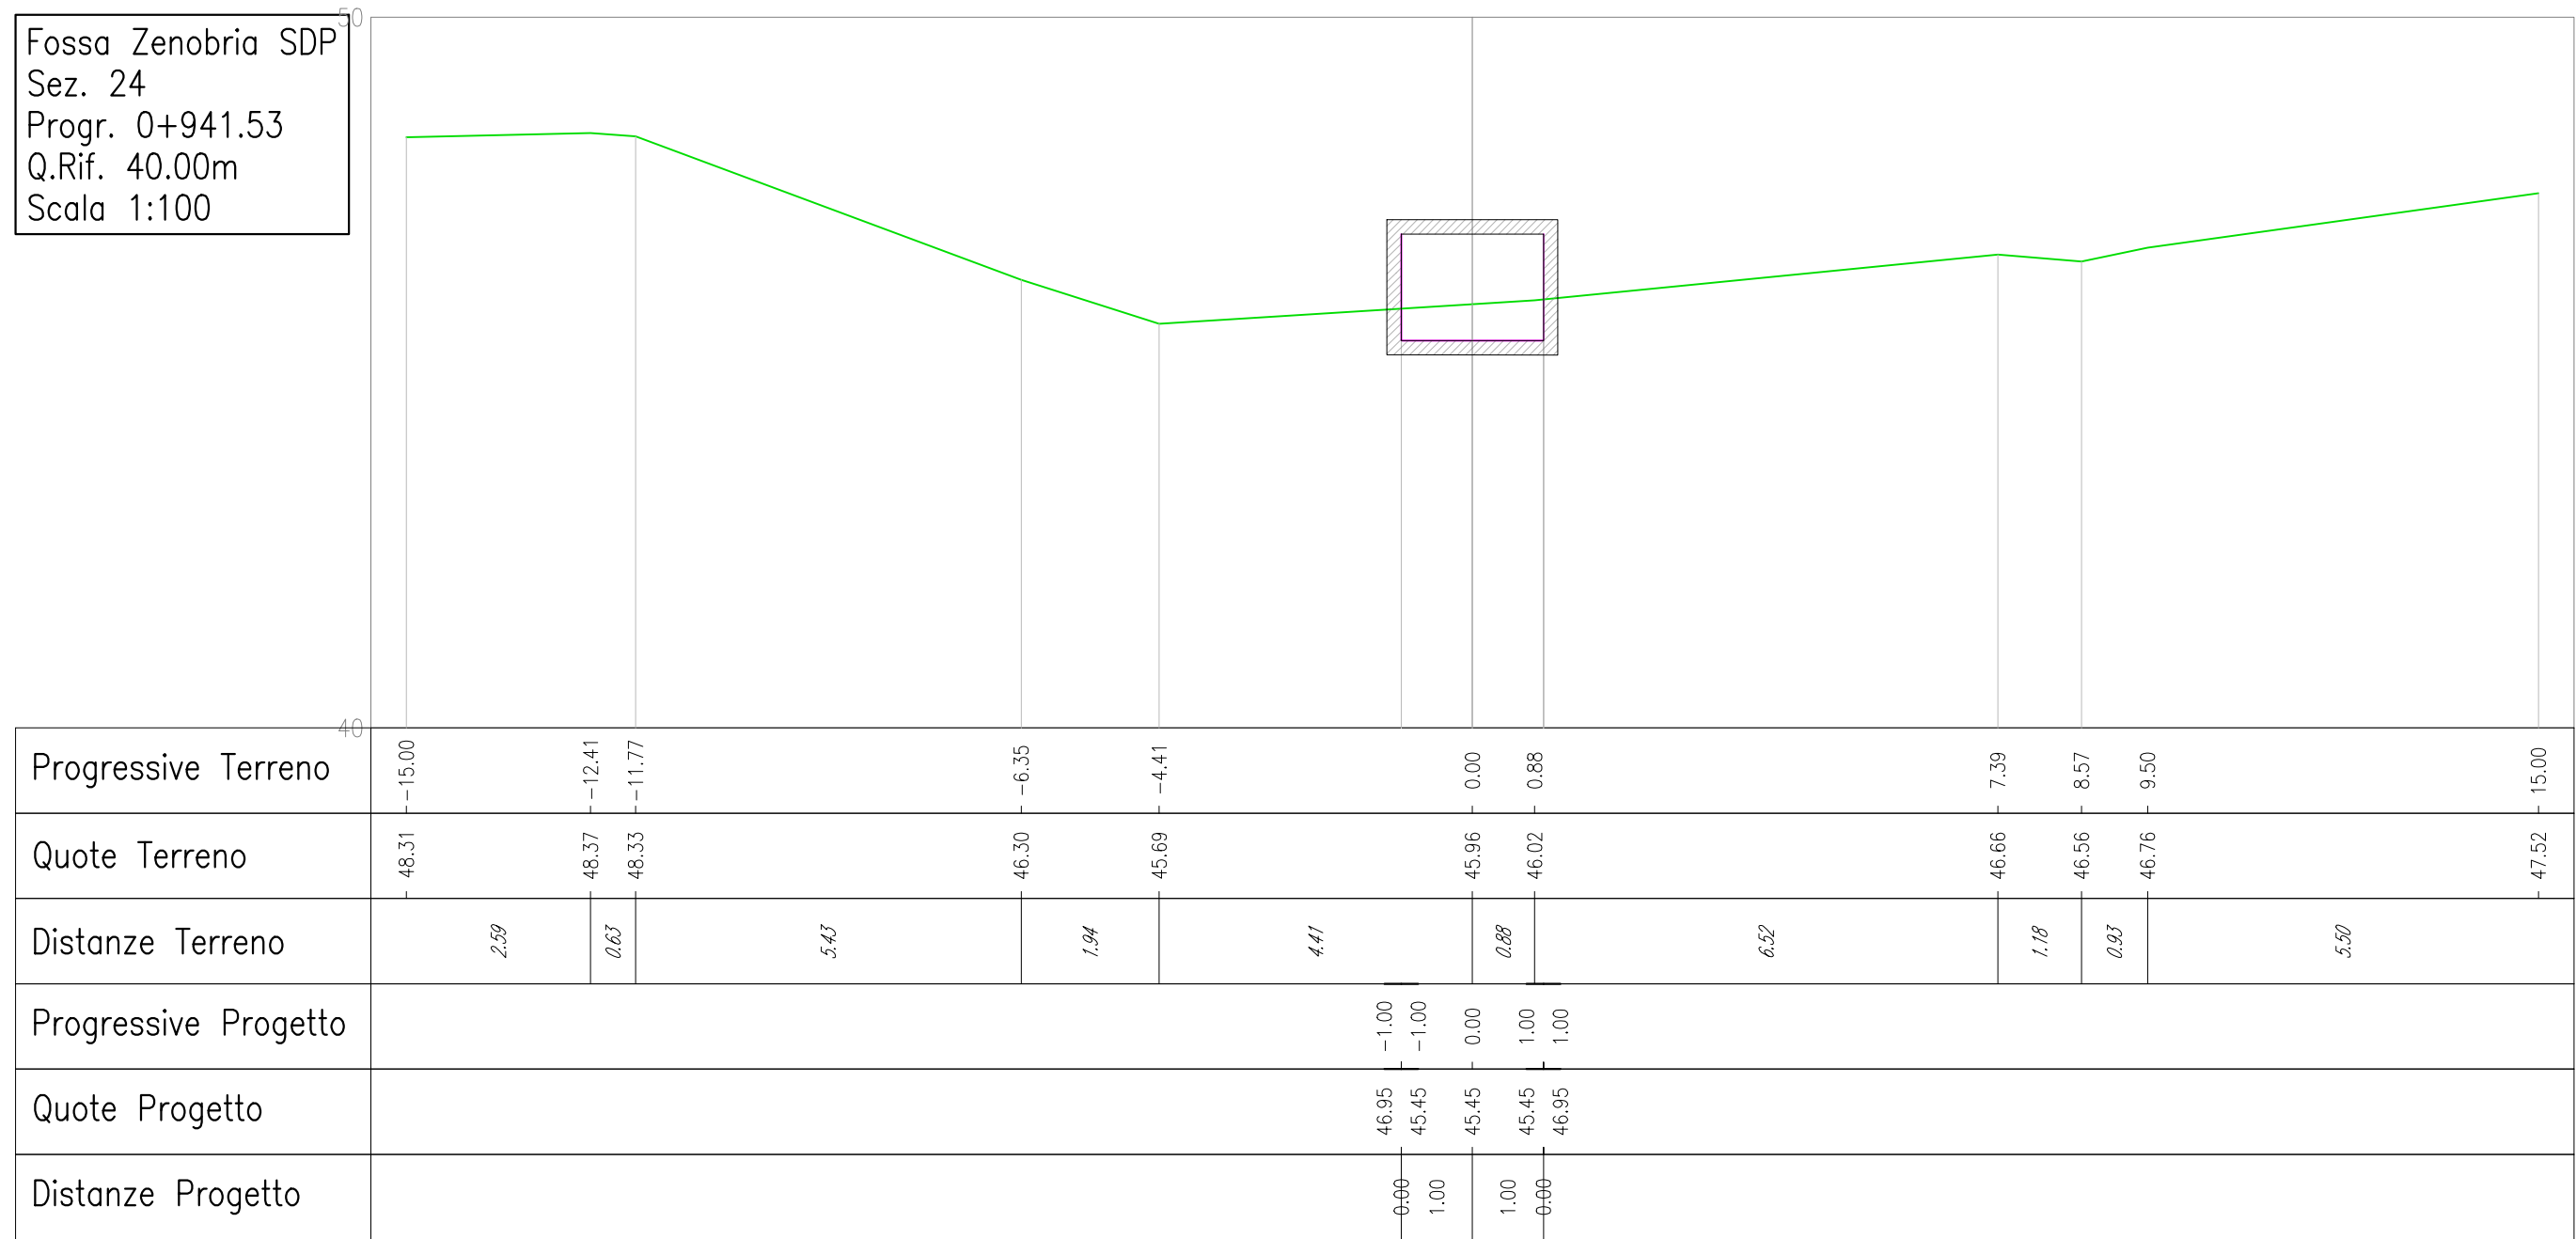
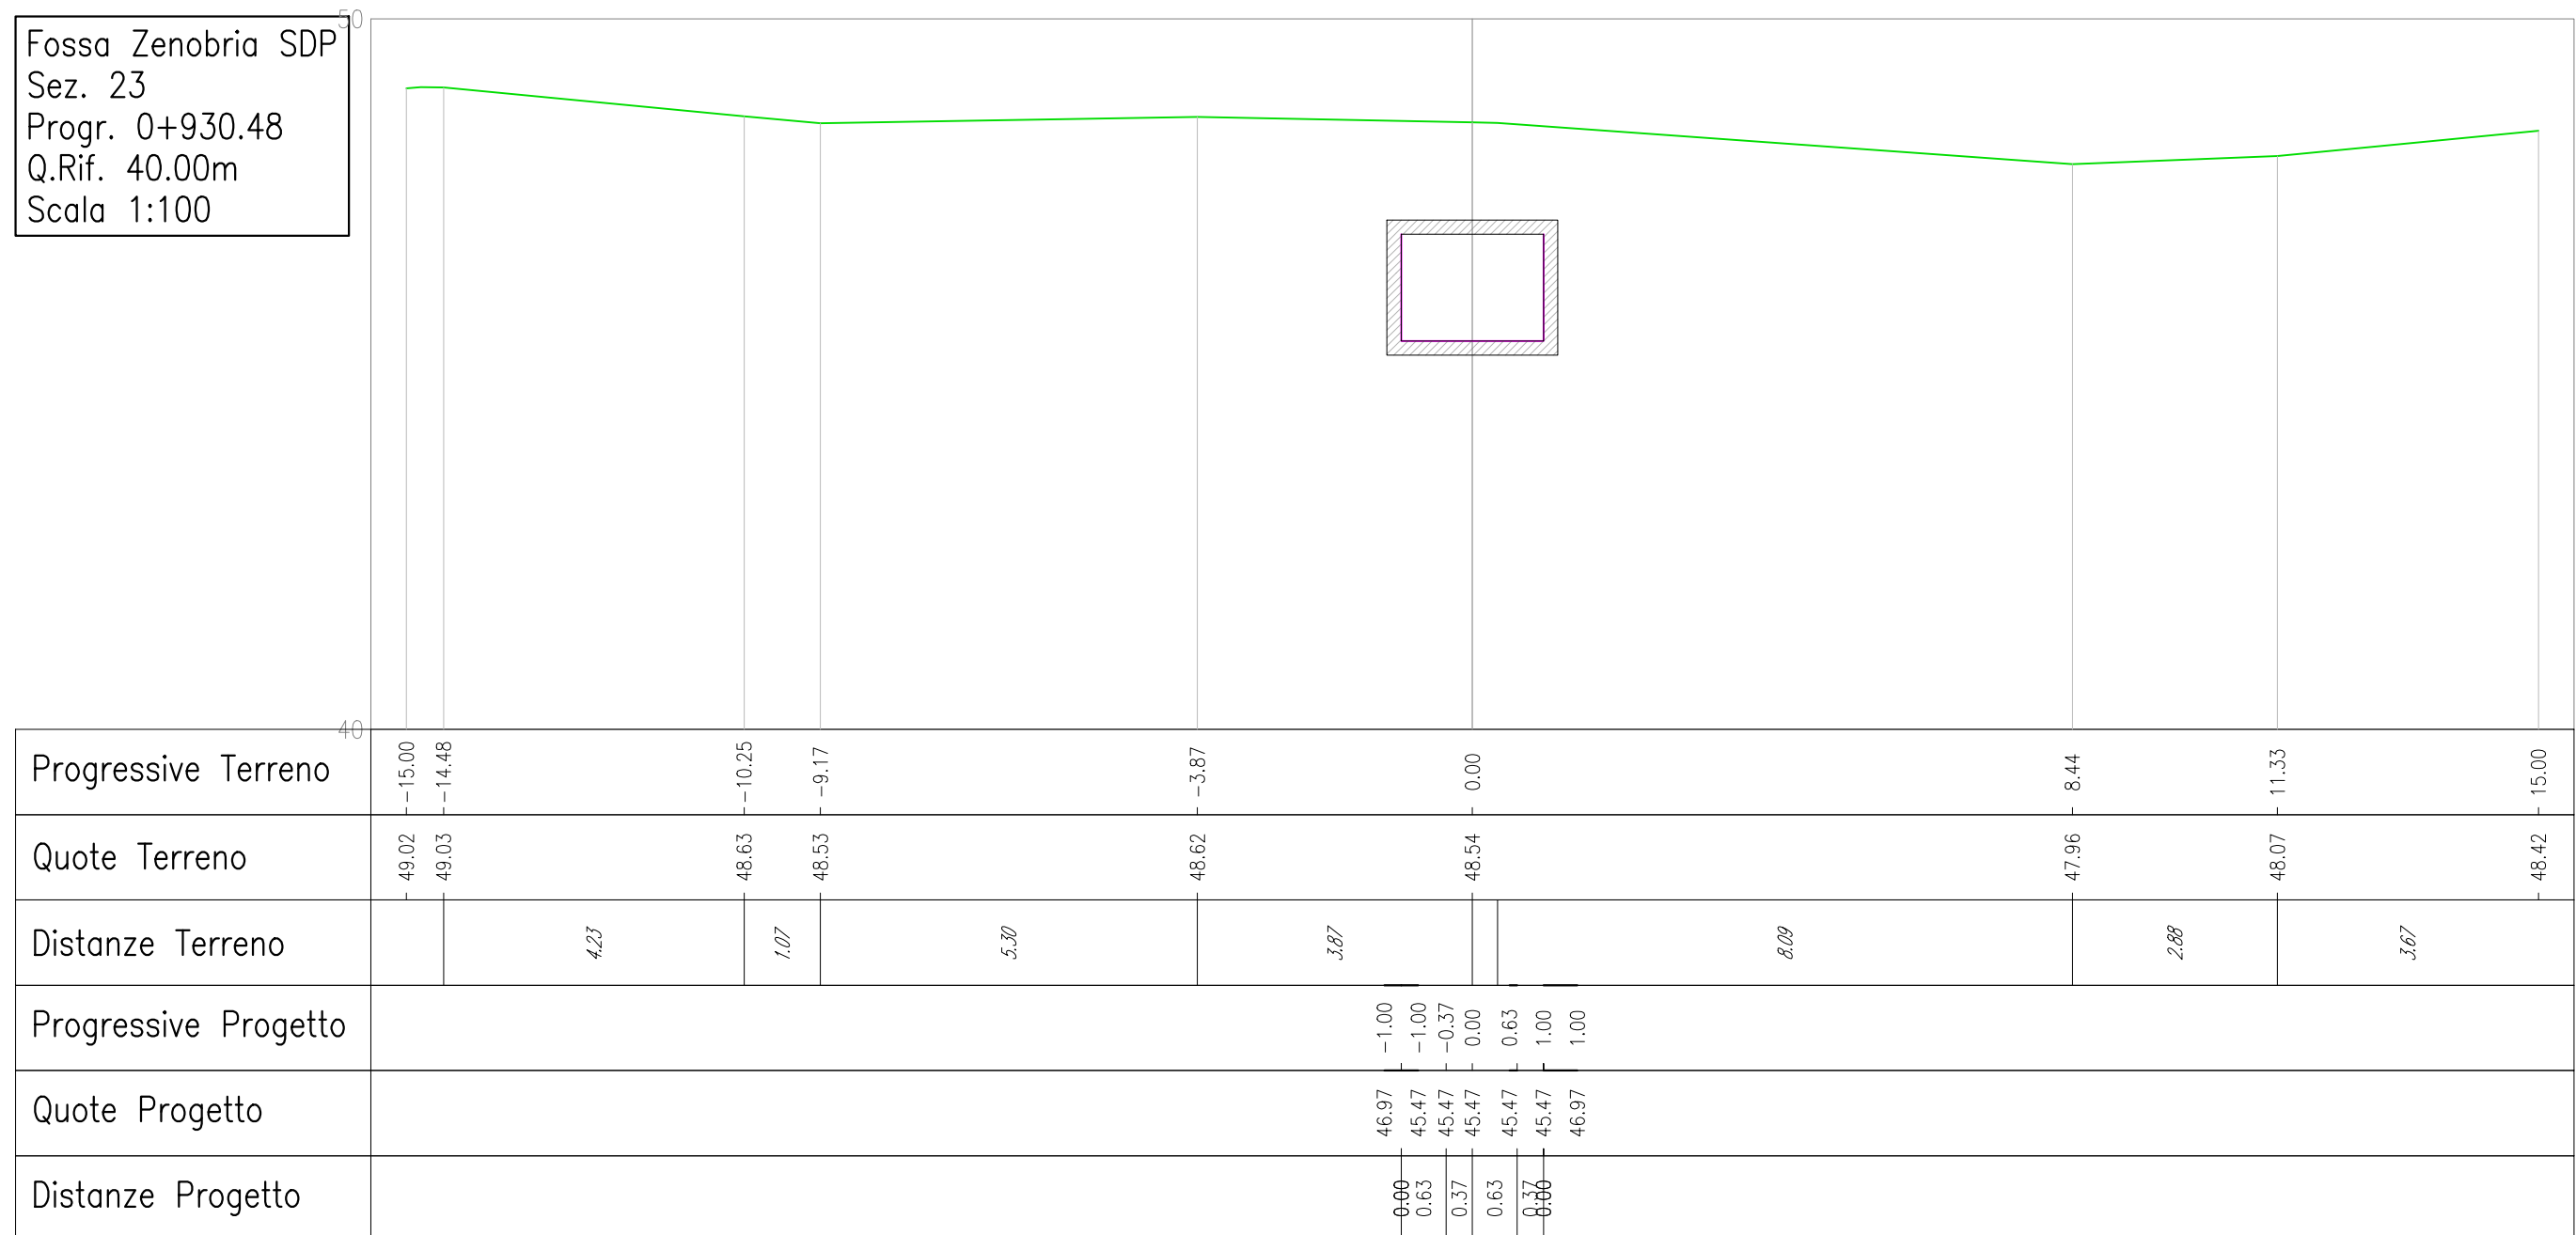
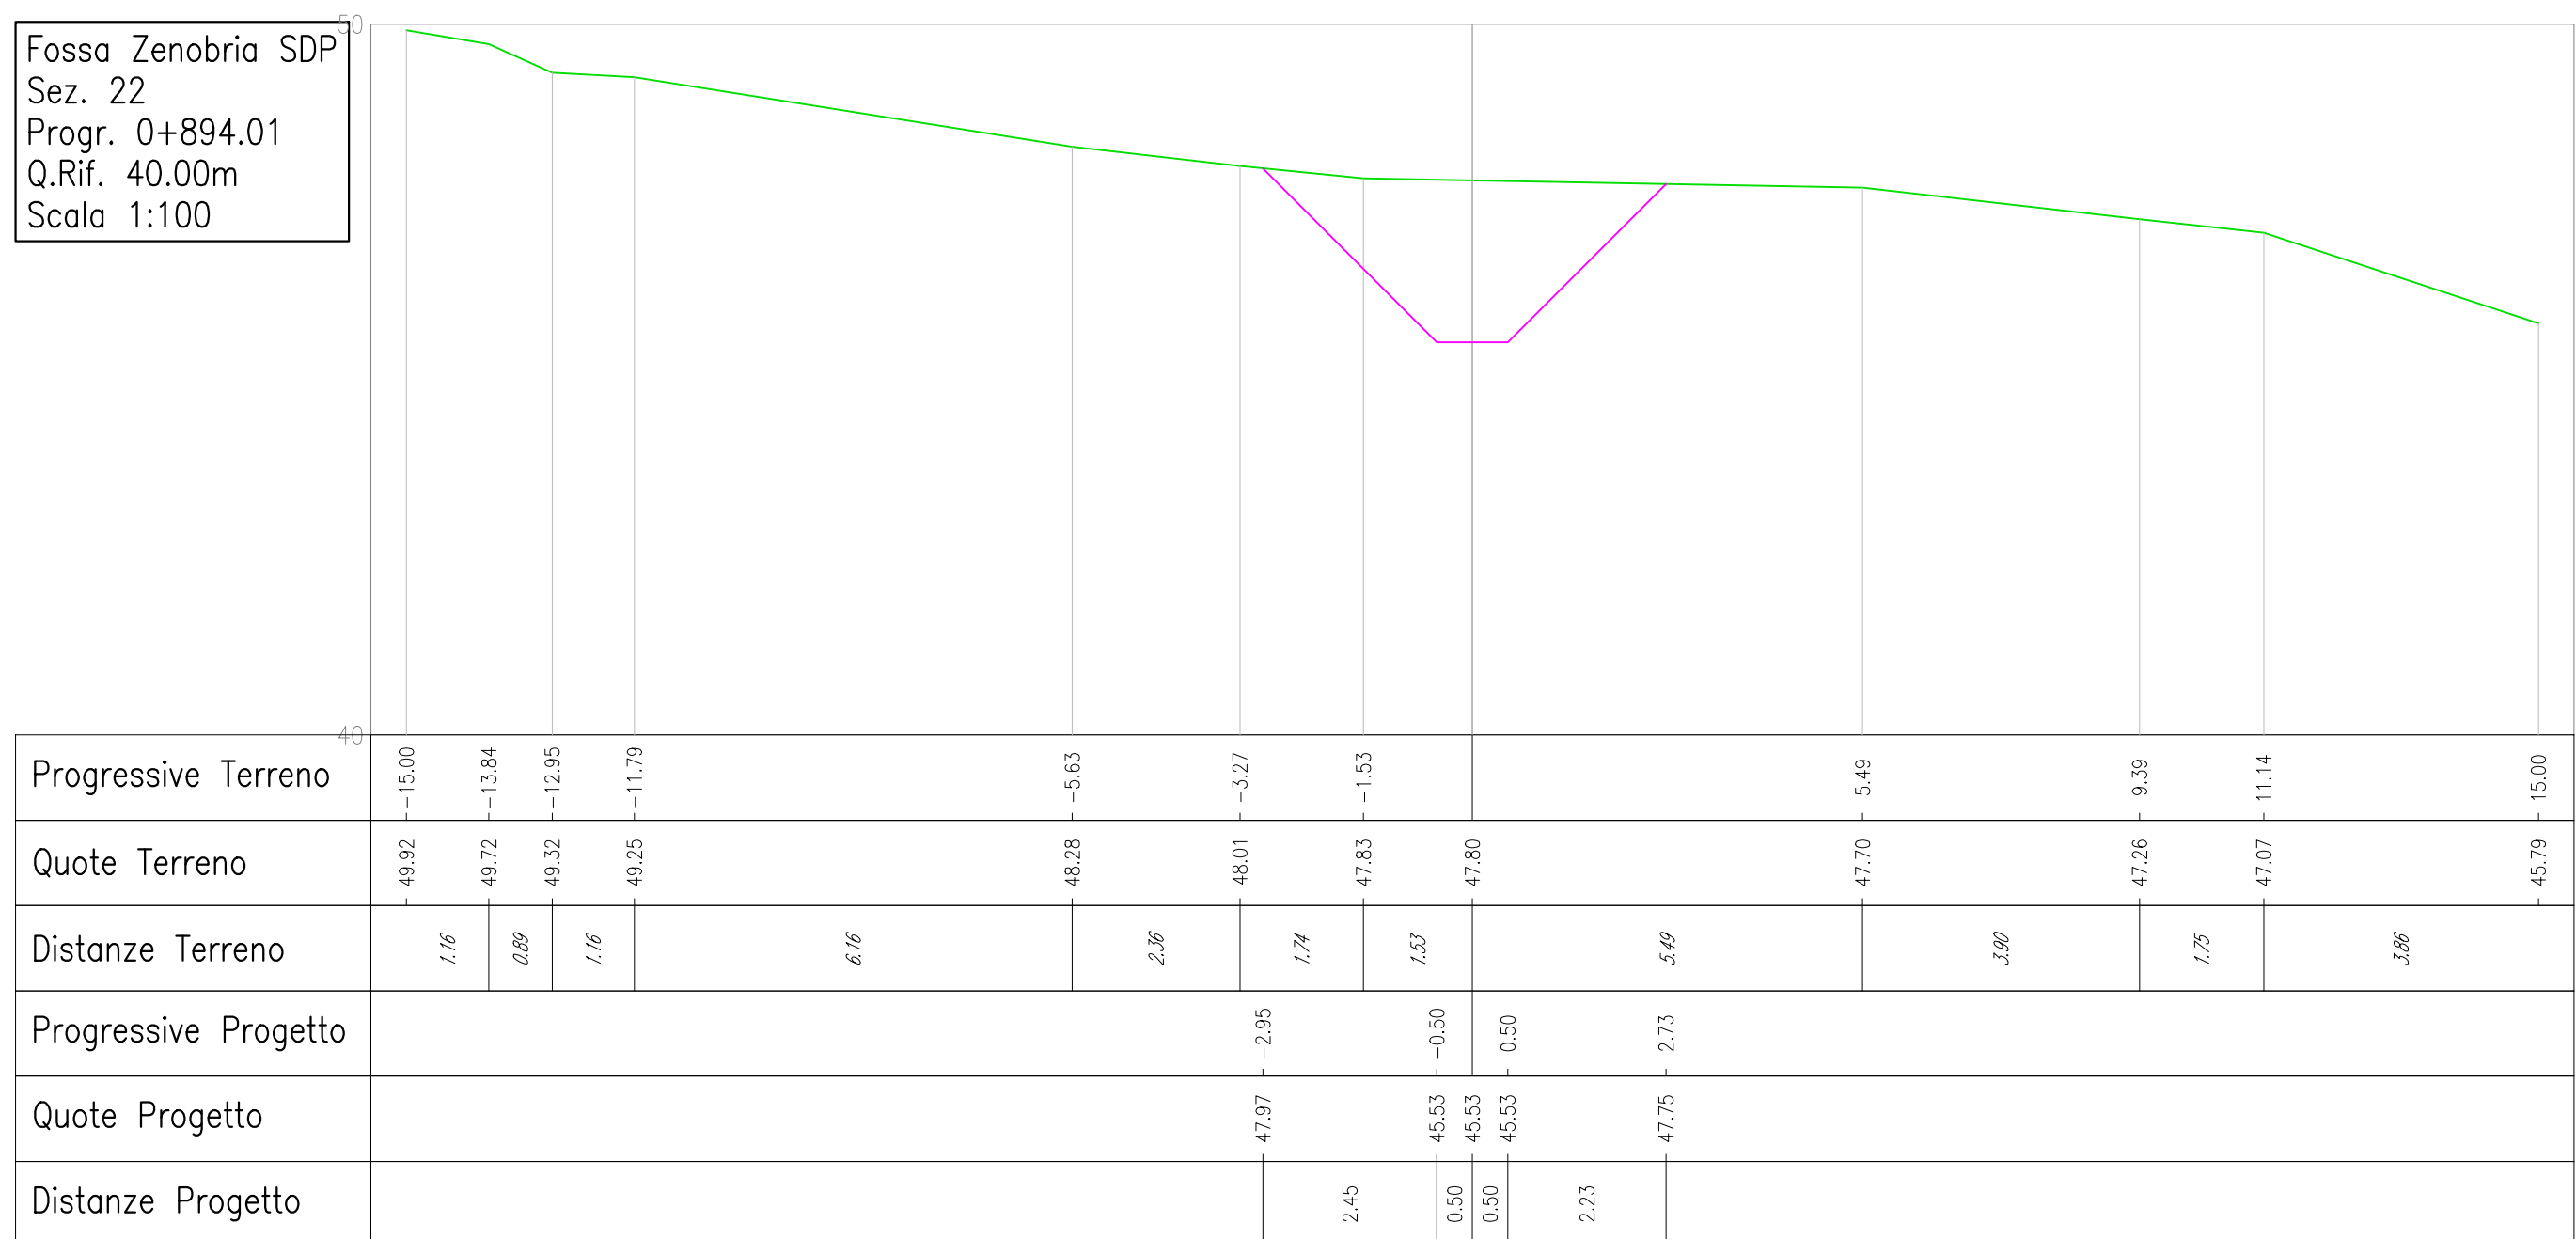
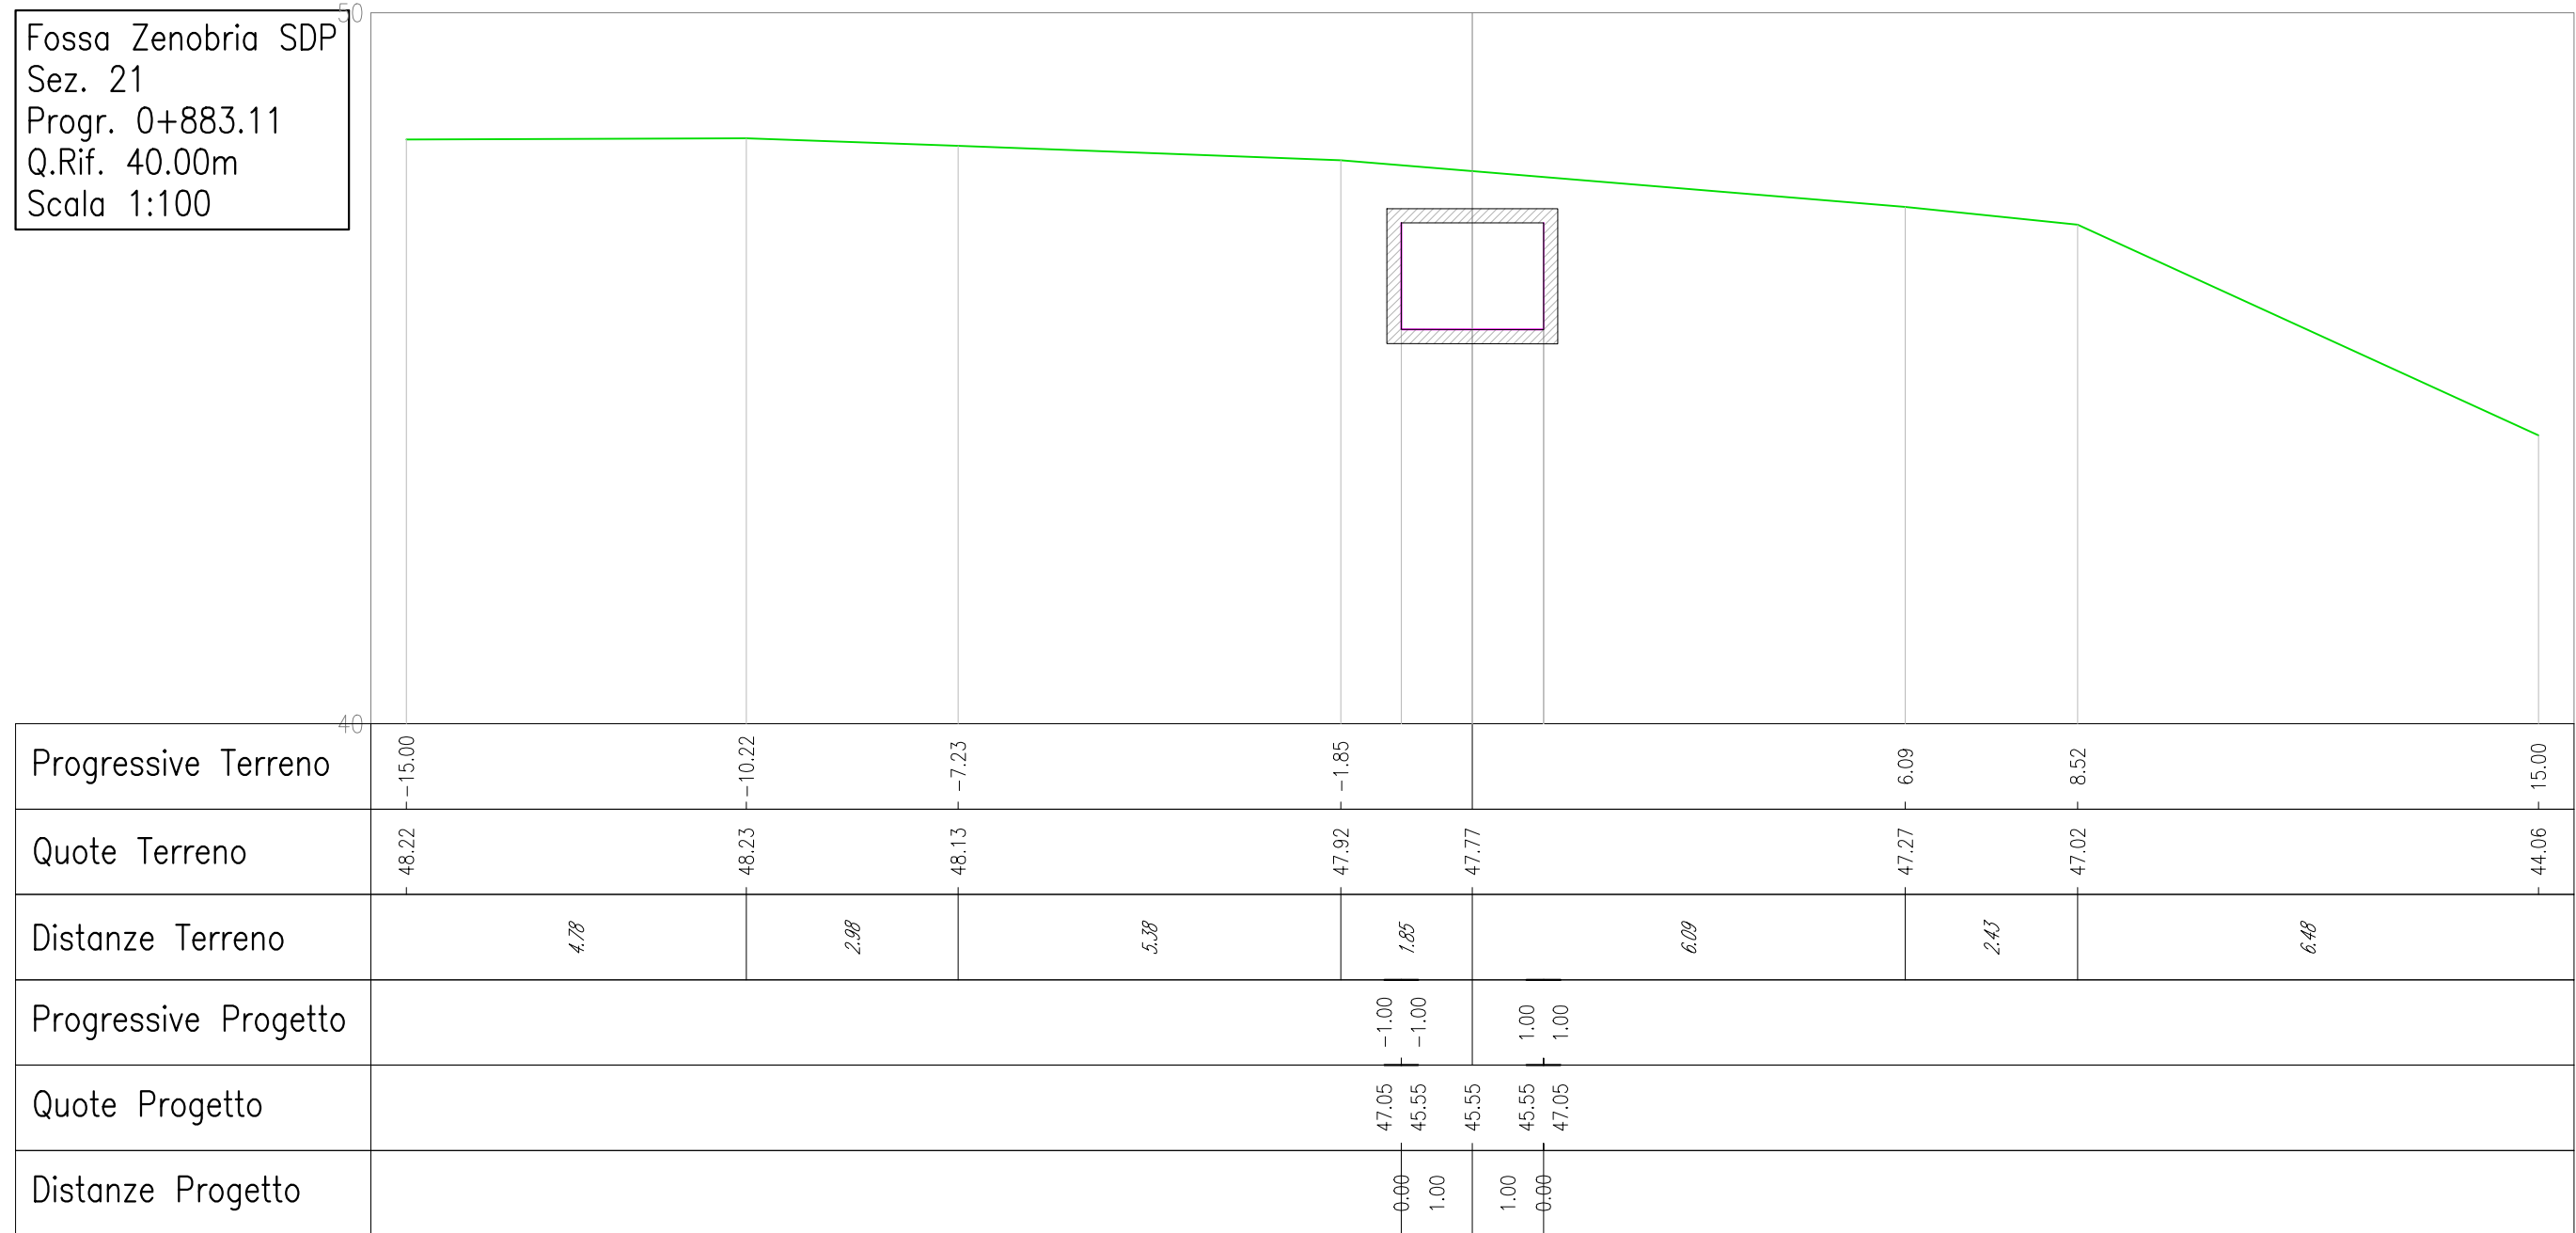
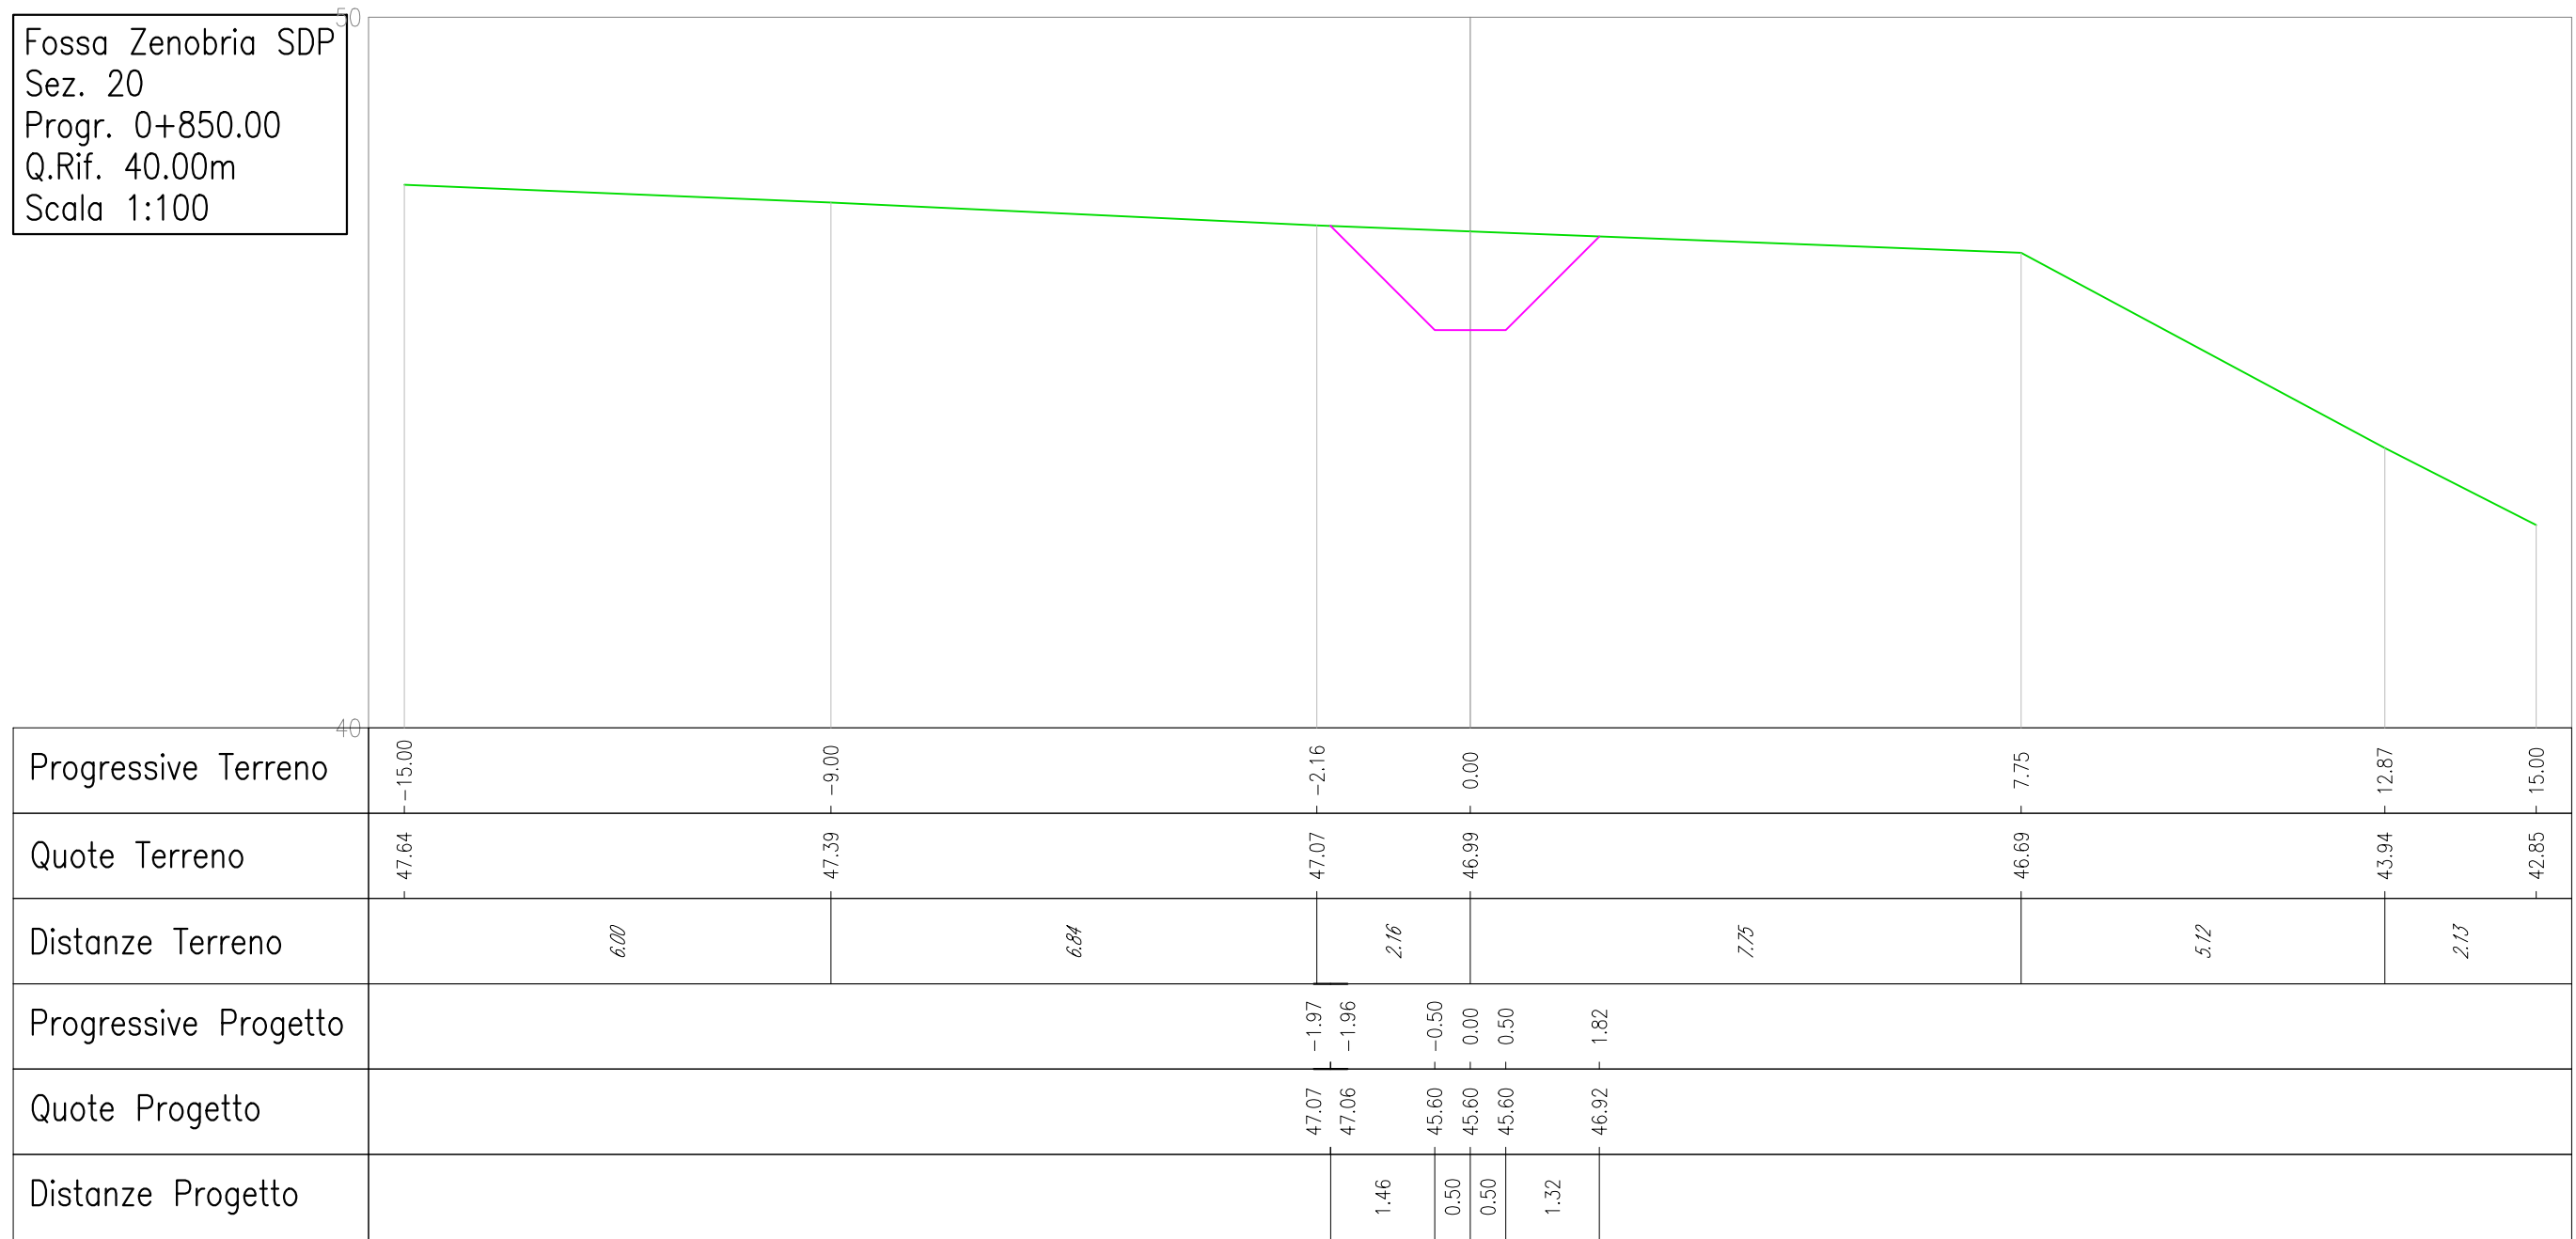
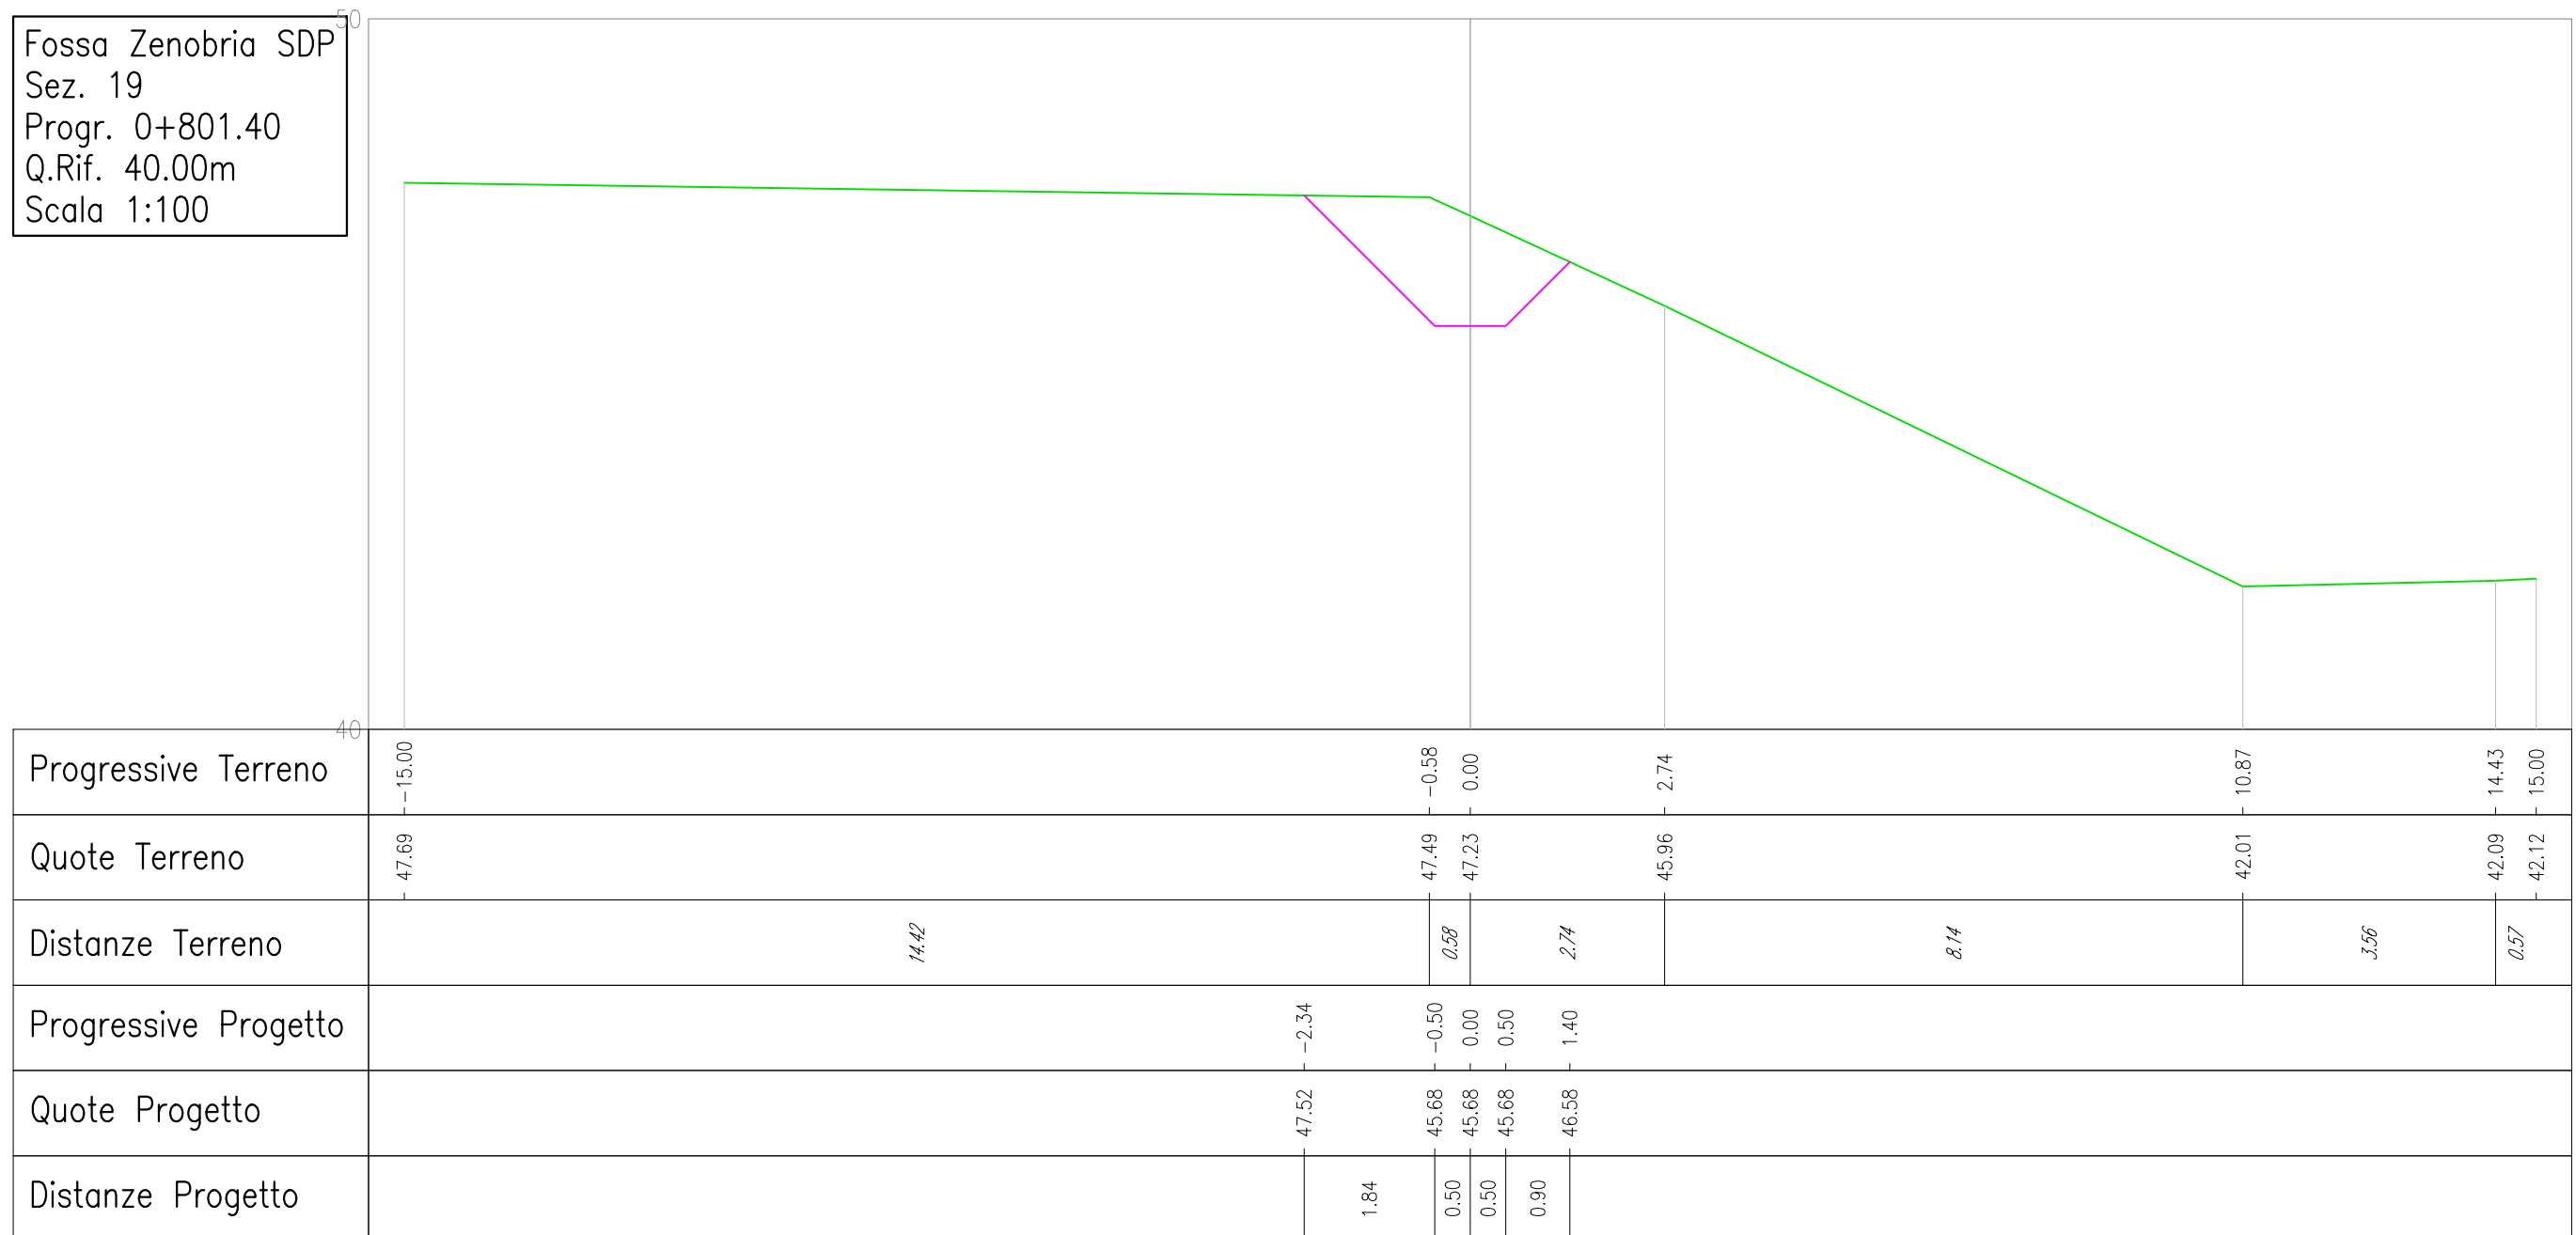
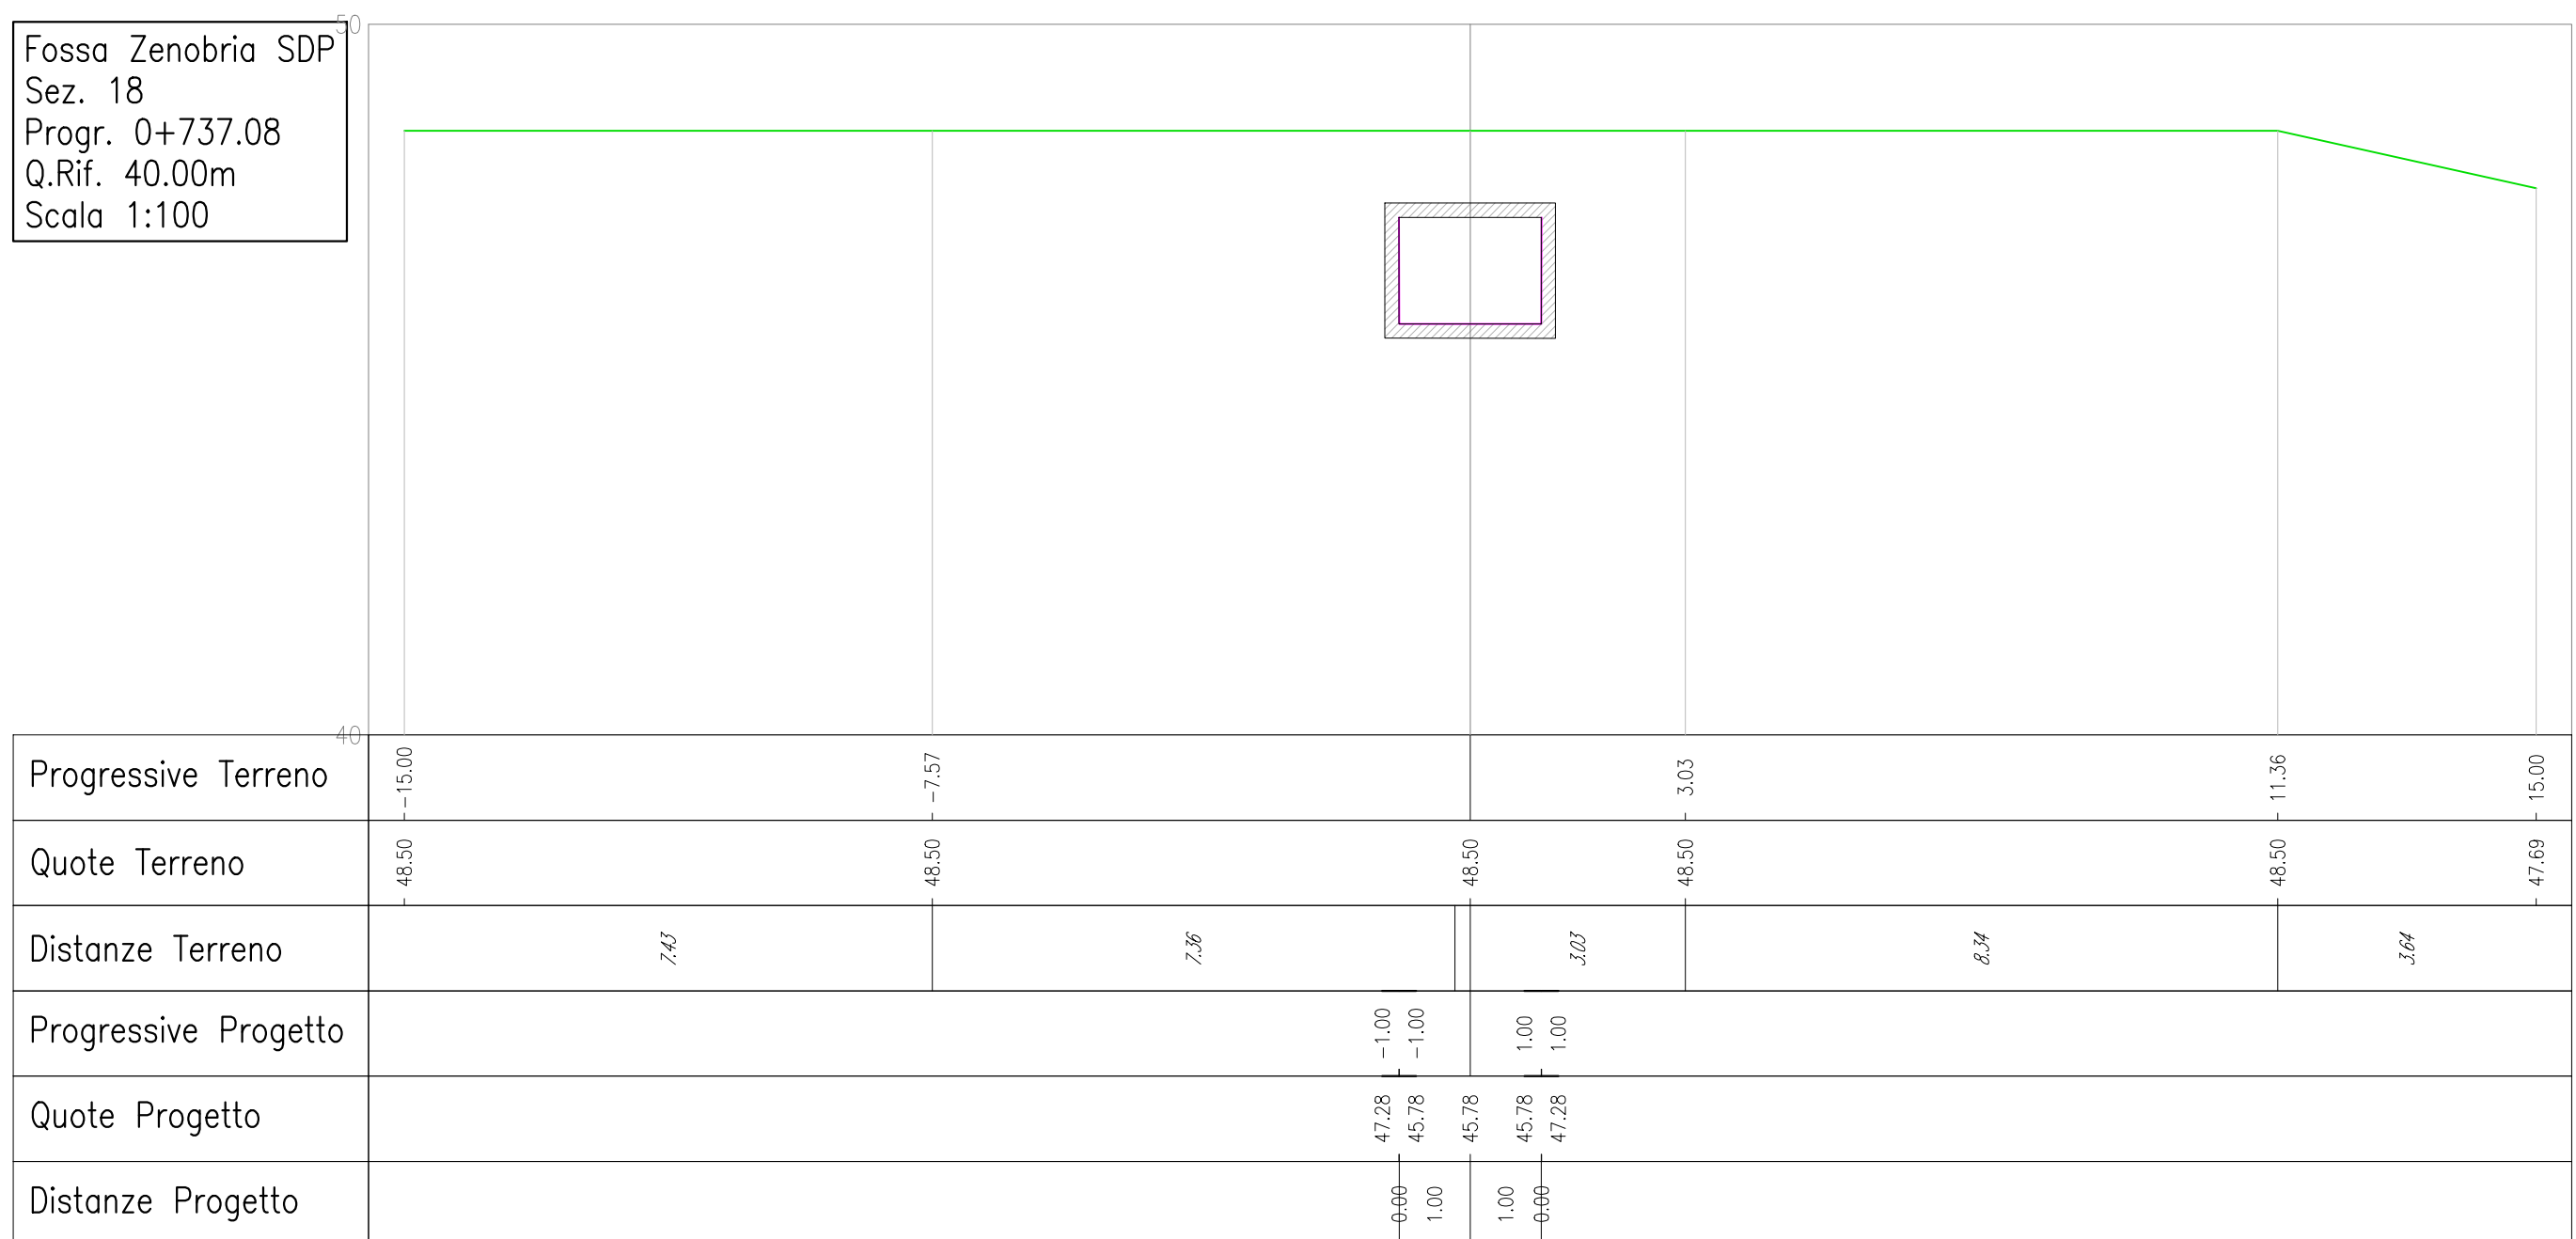
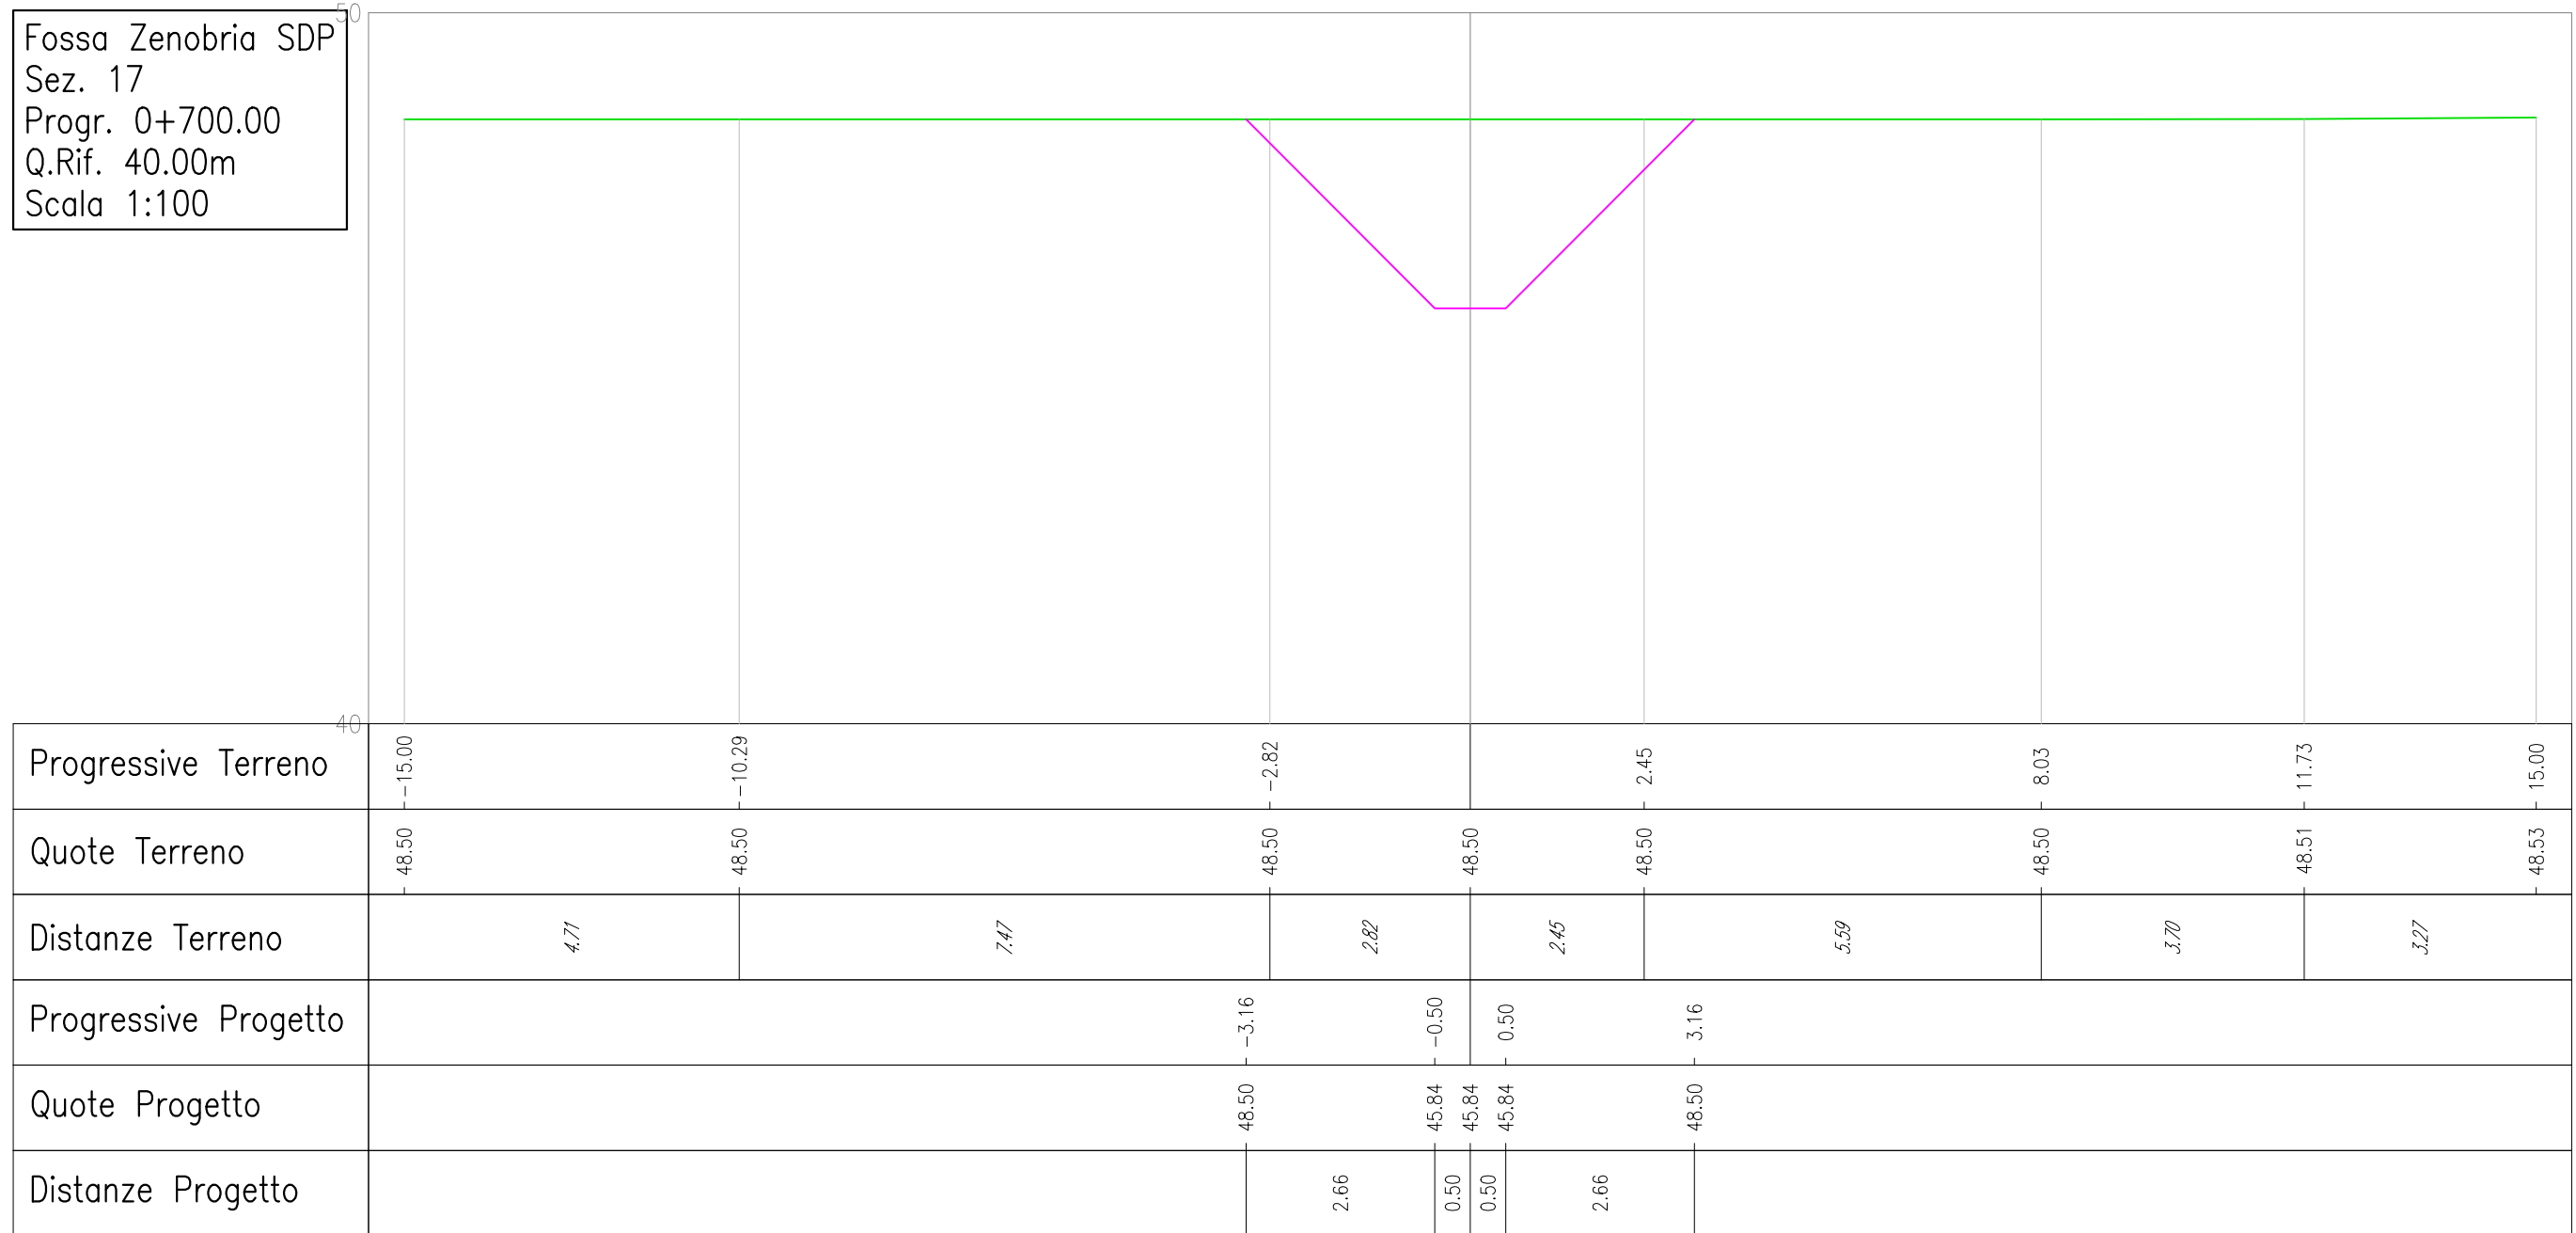
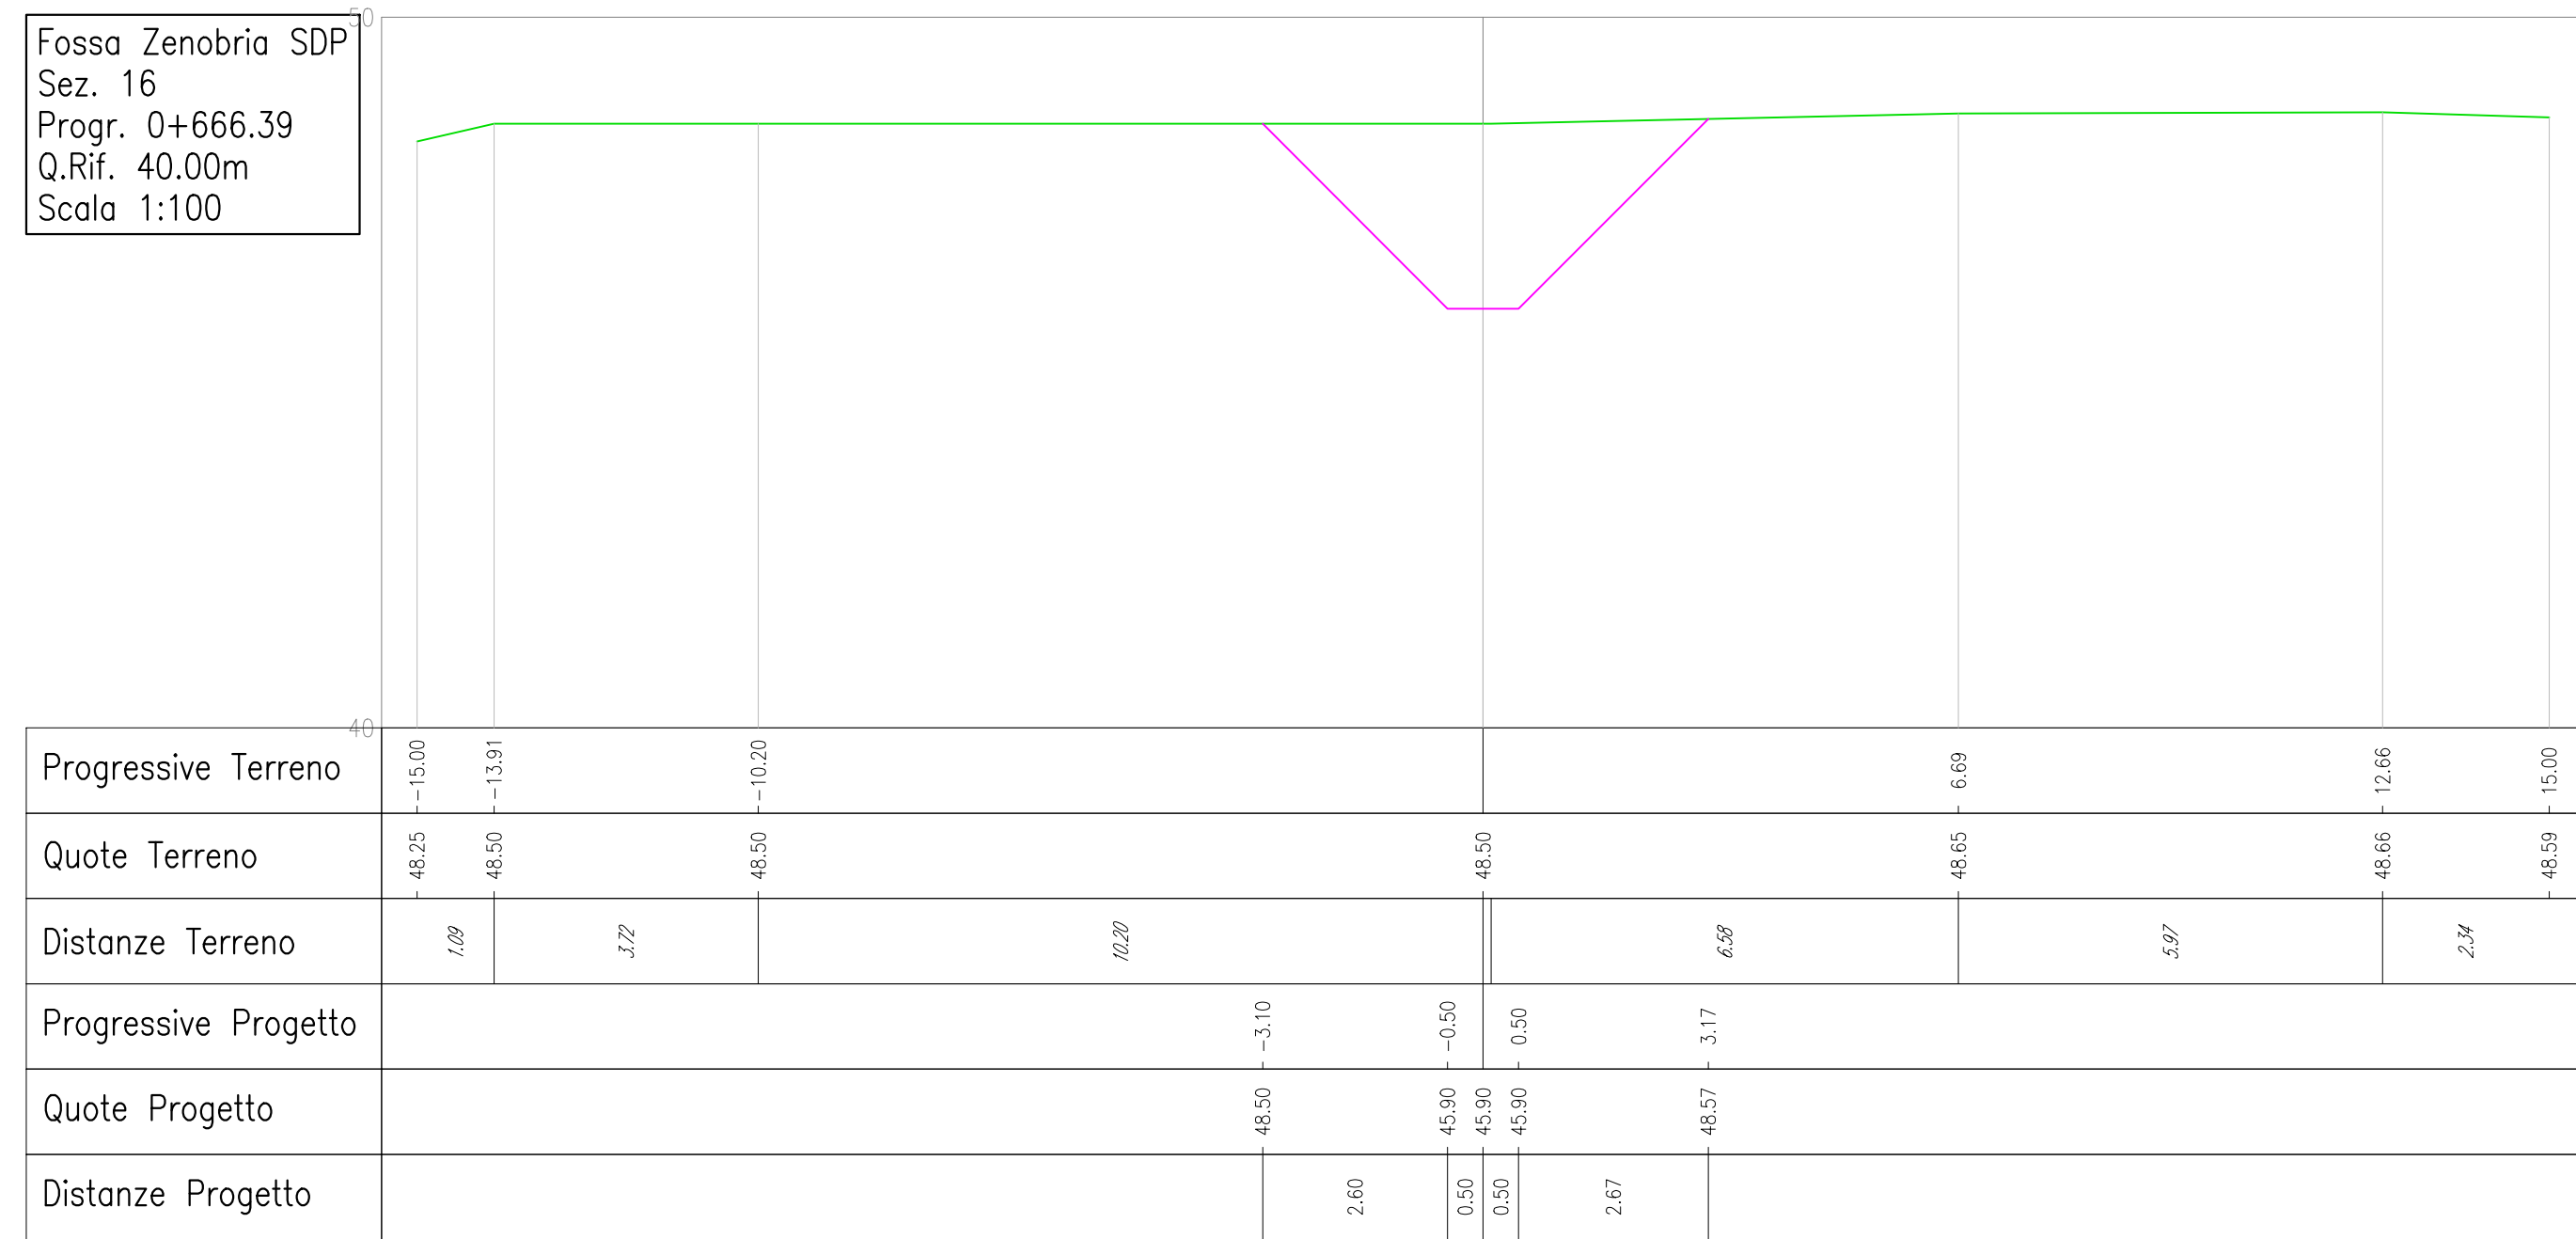
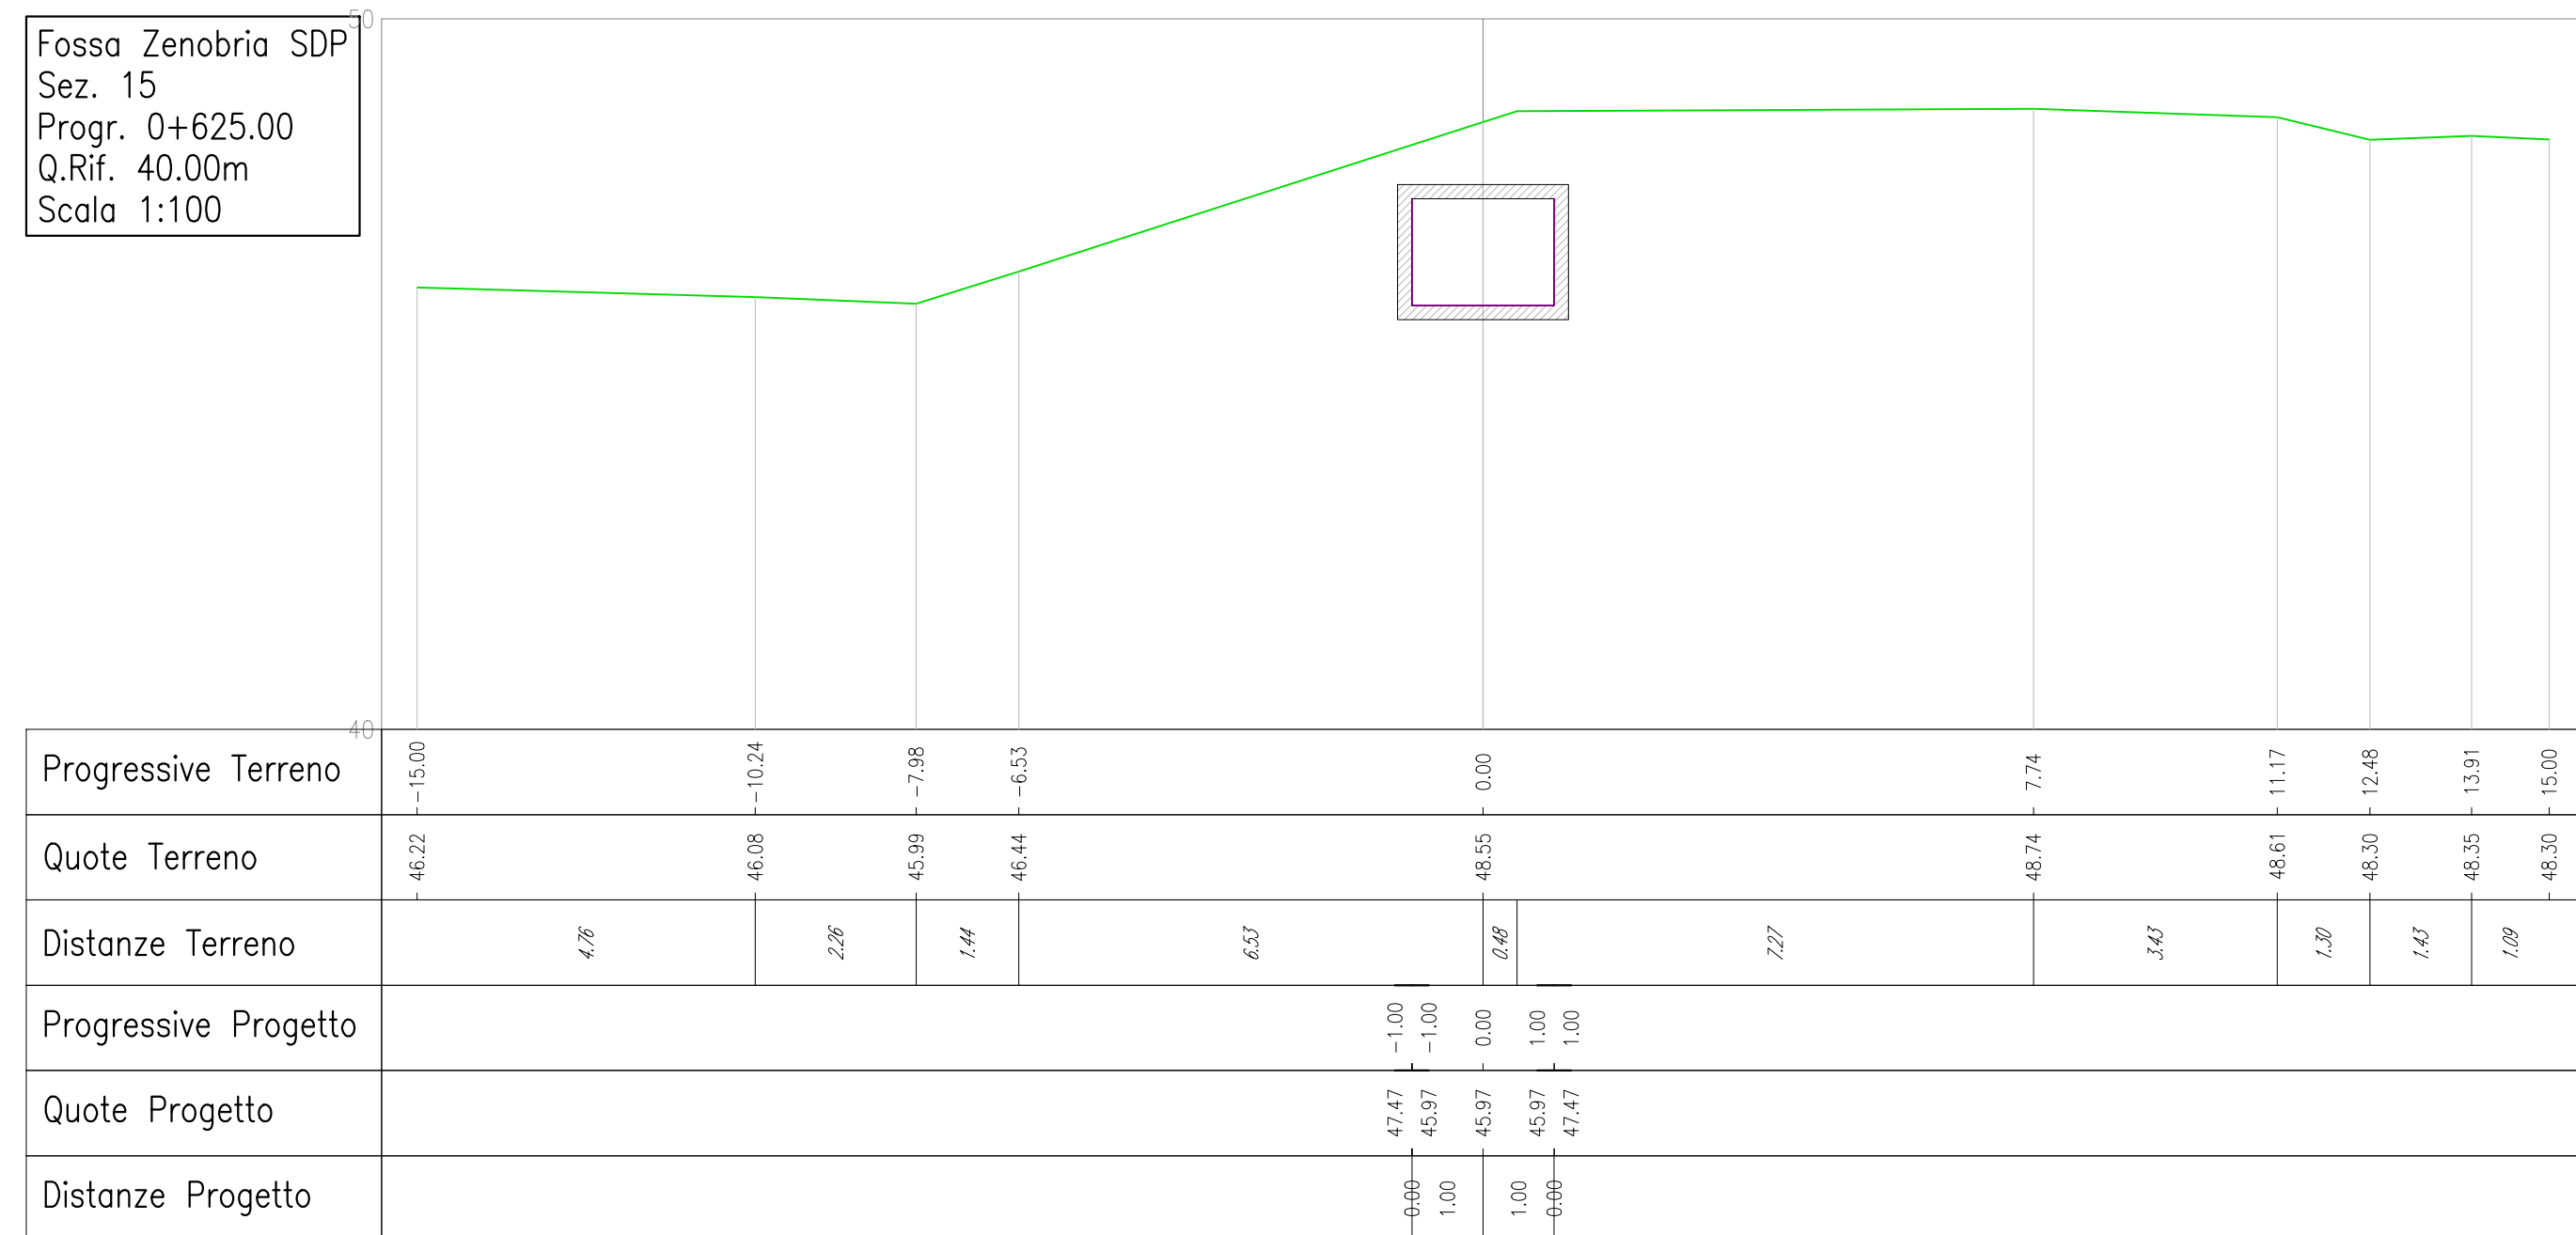
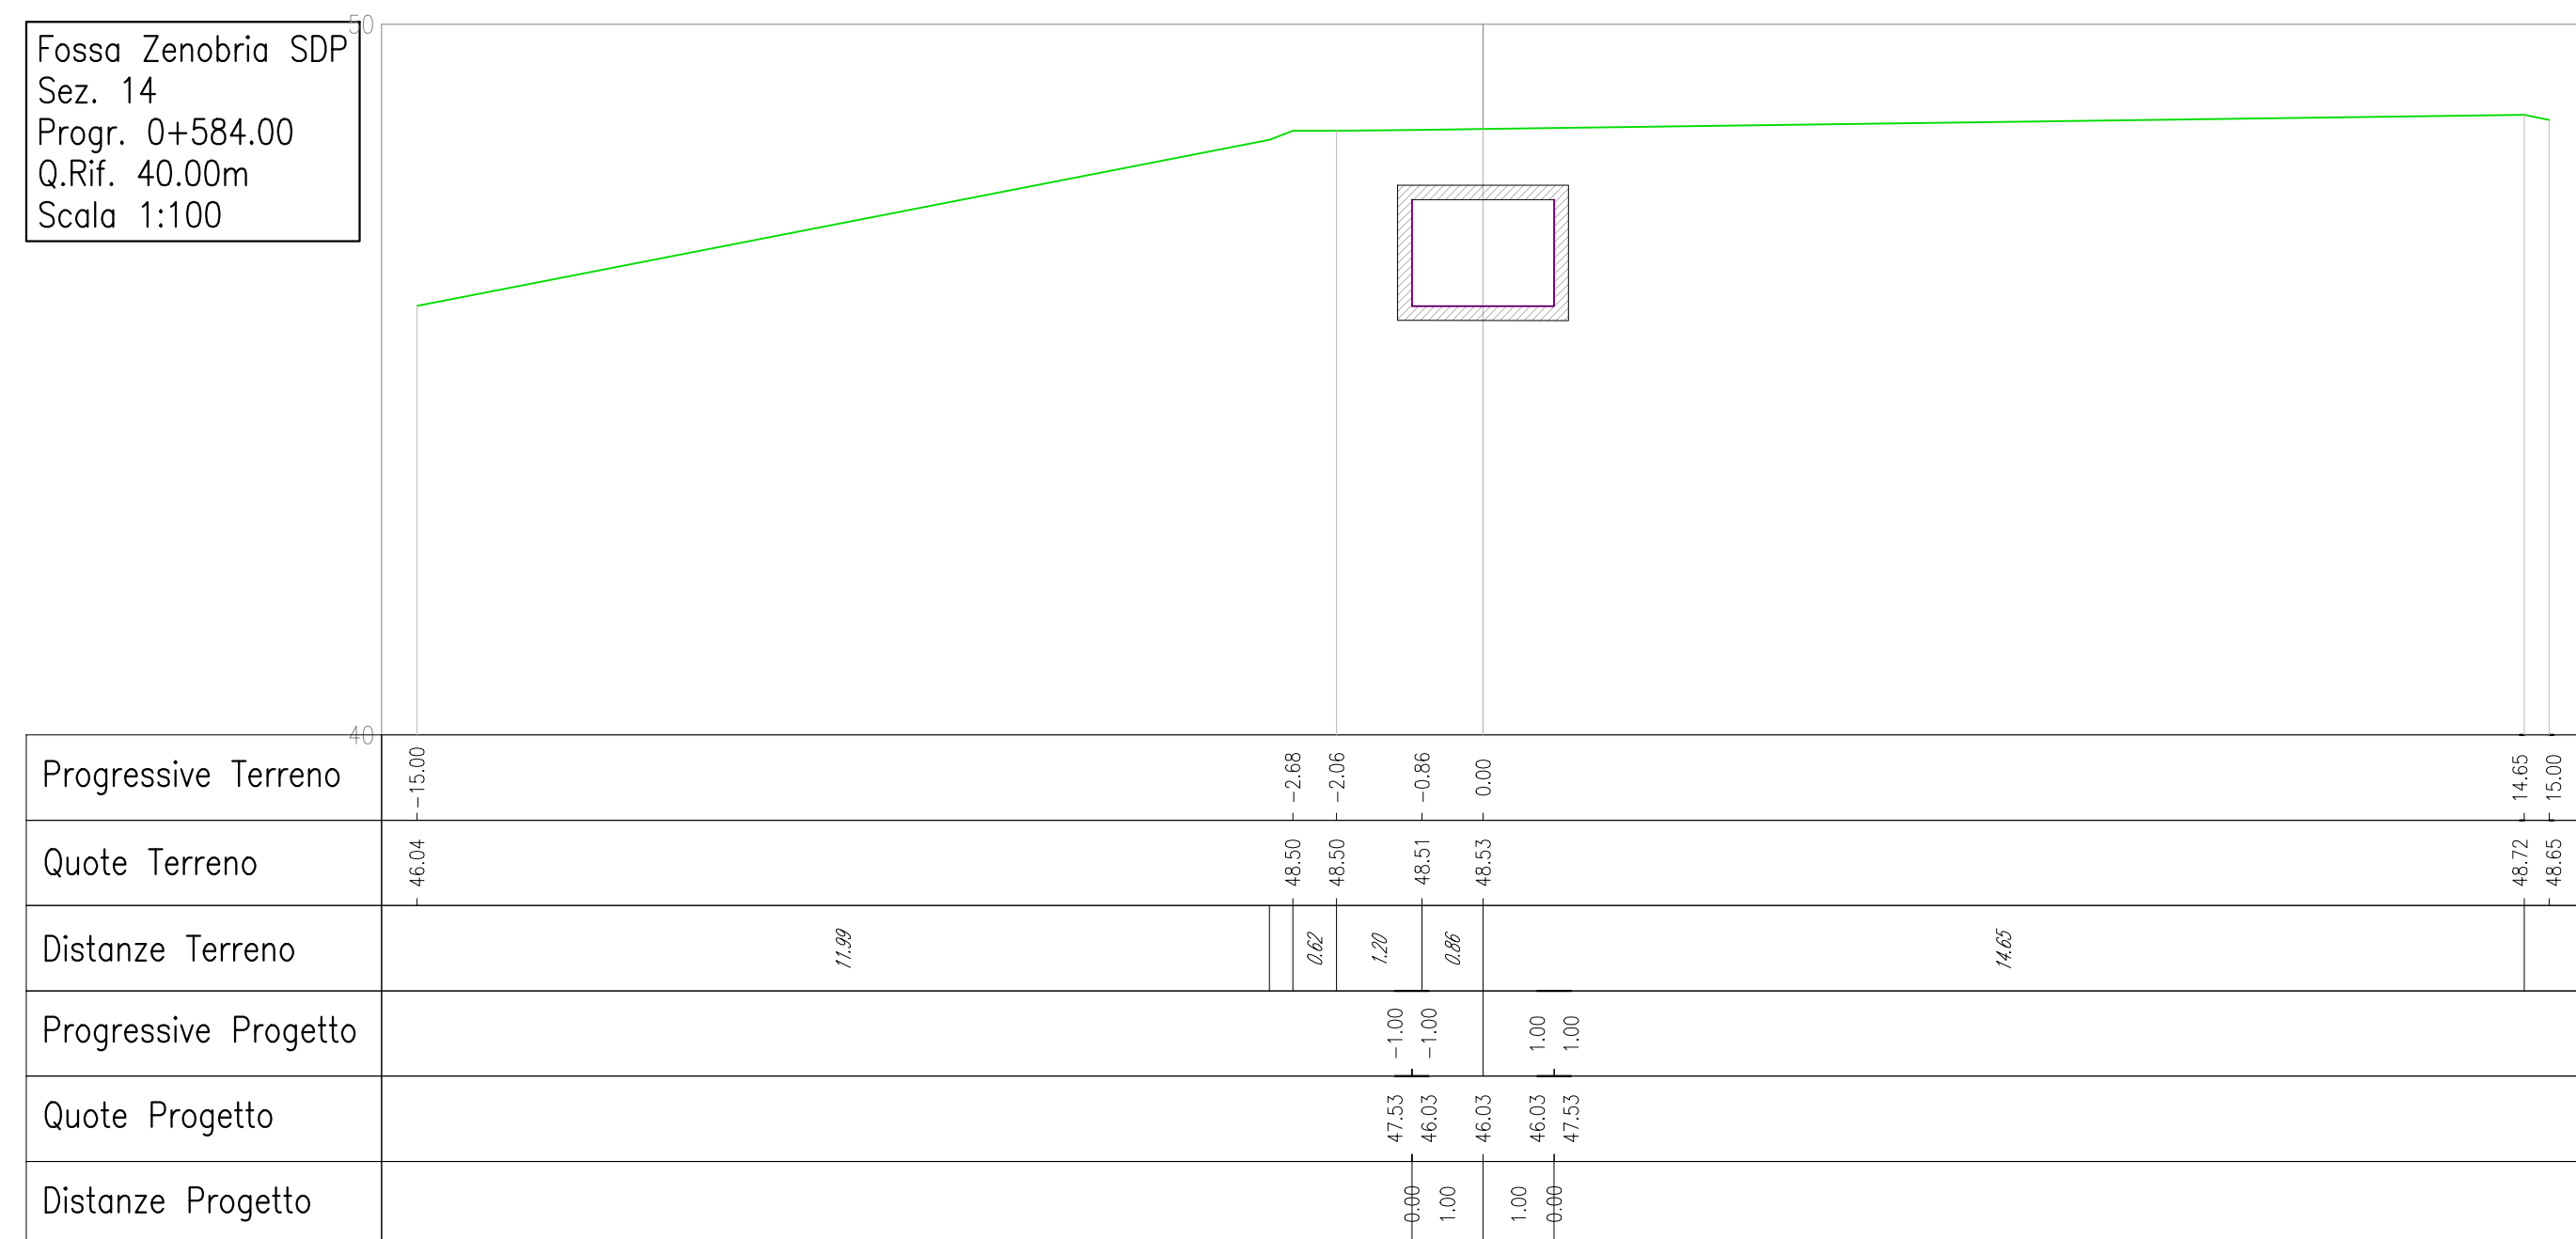
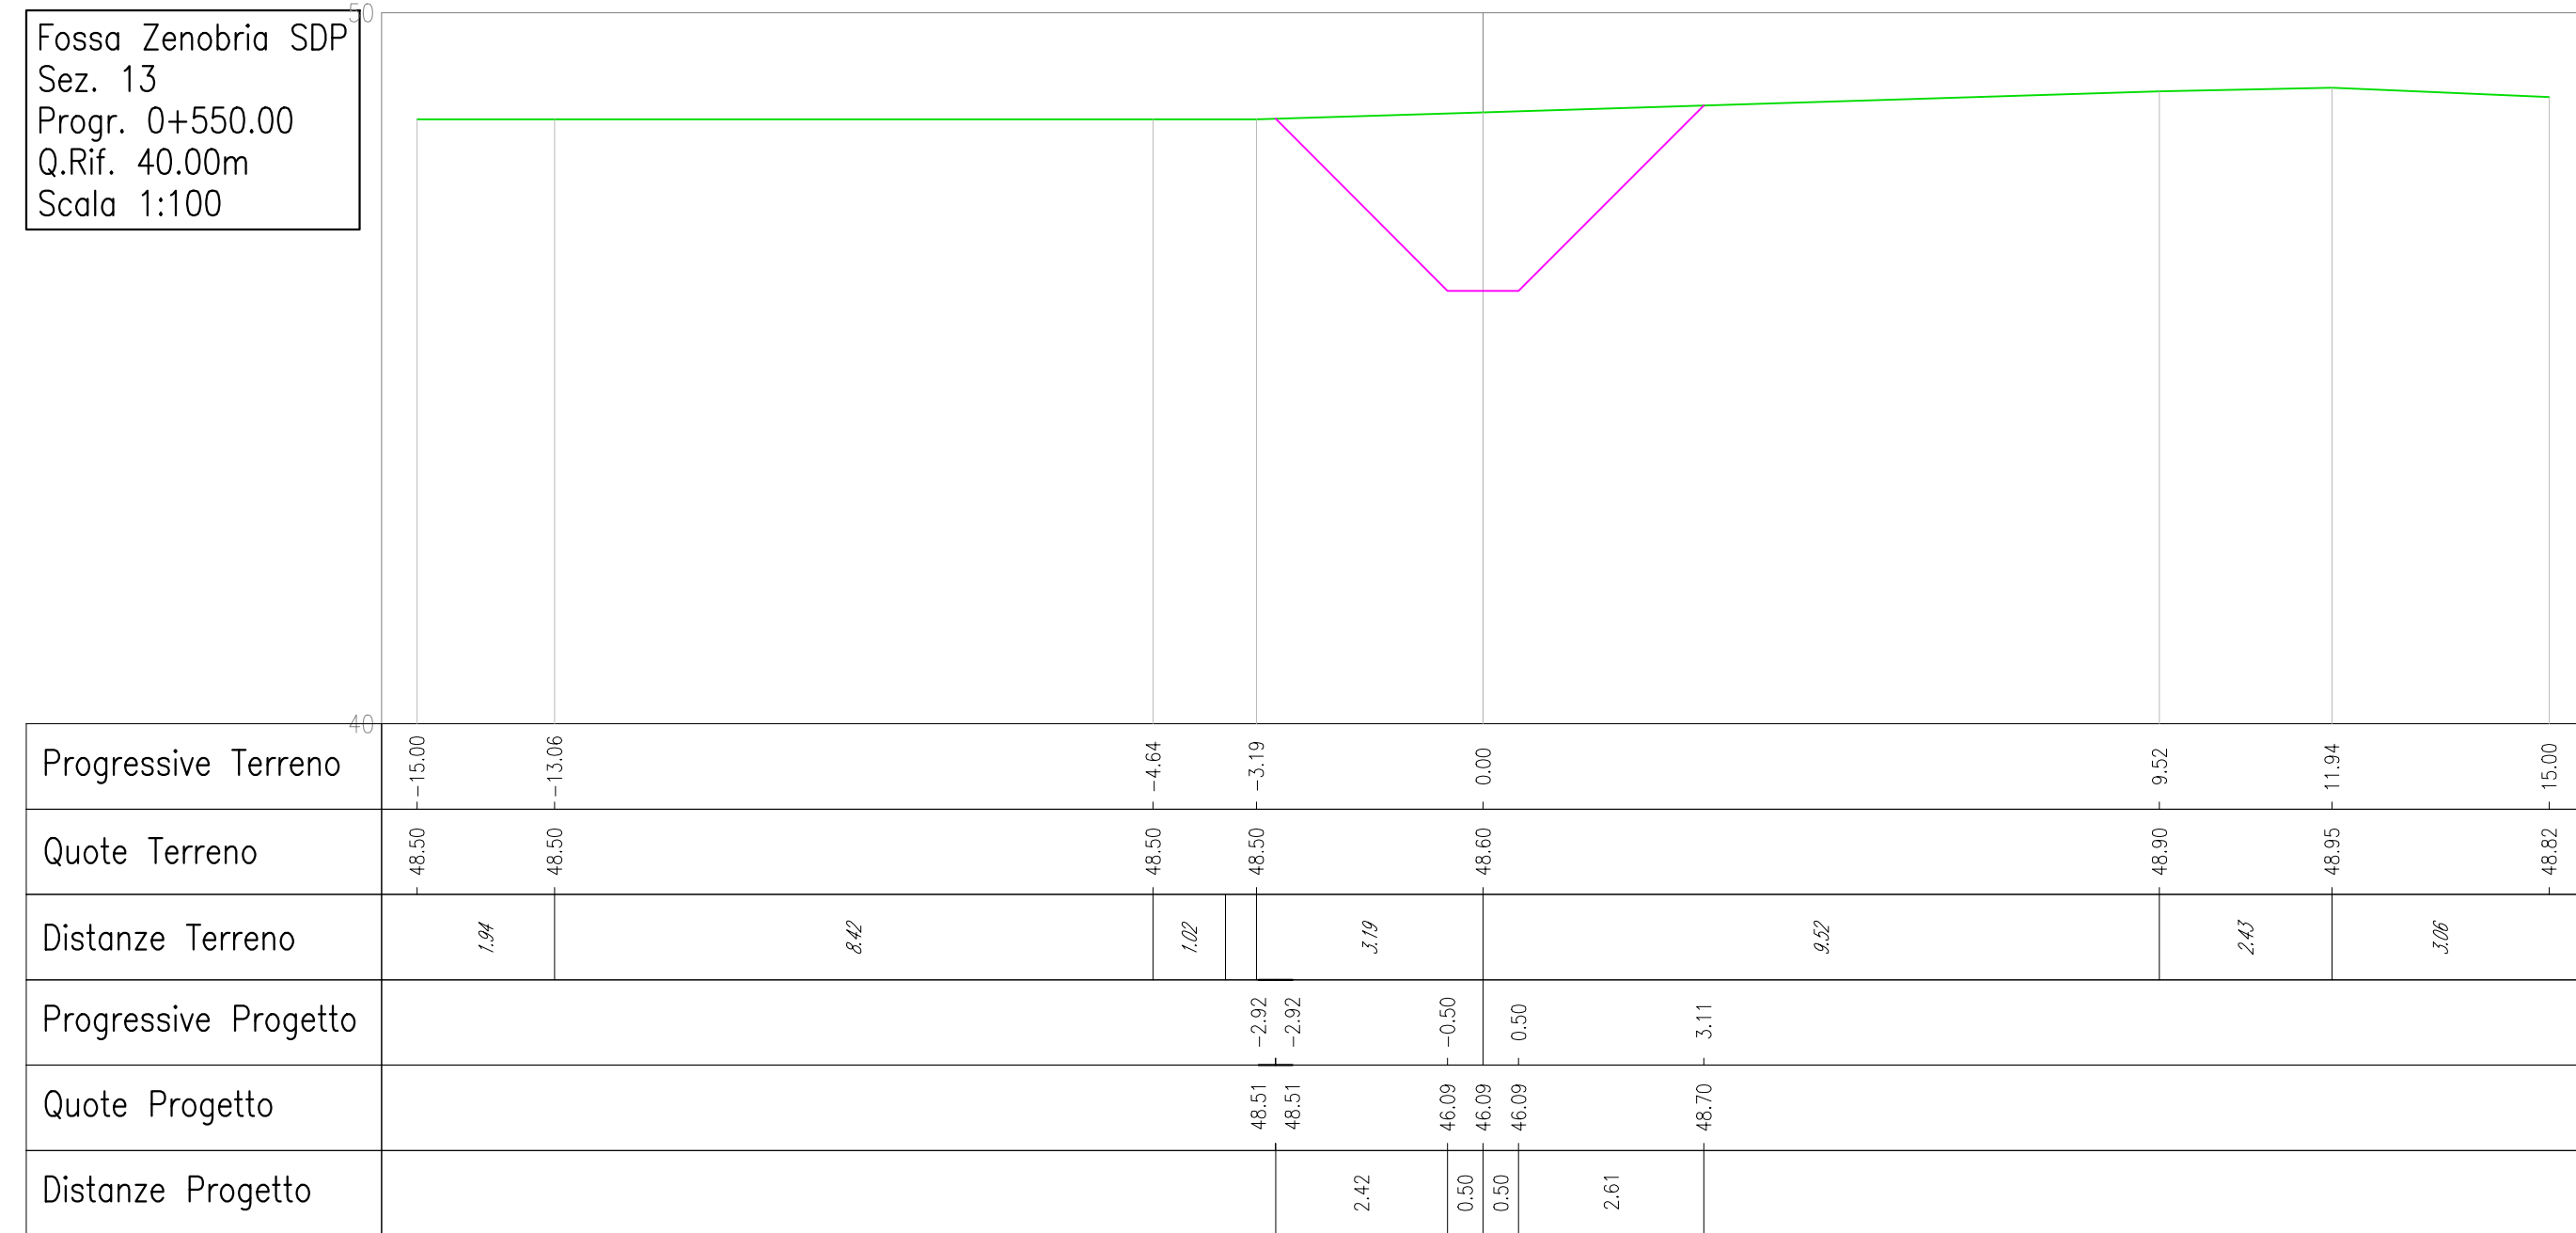


SEZIONI scala 1 : 100

[illegible]