


SEZIONE LONGITUDINALE
SCALA 1:200

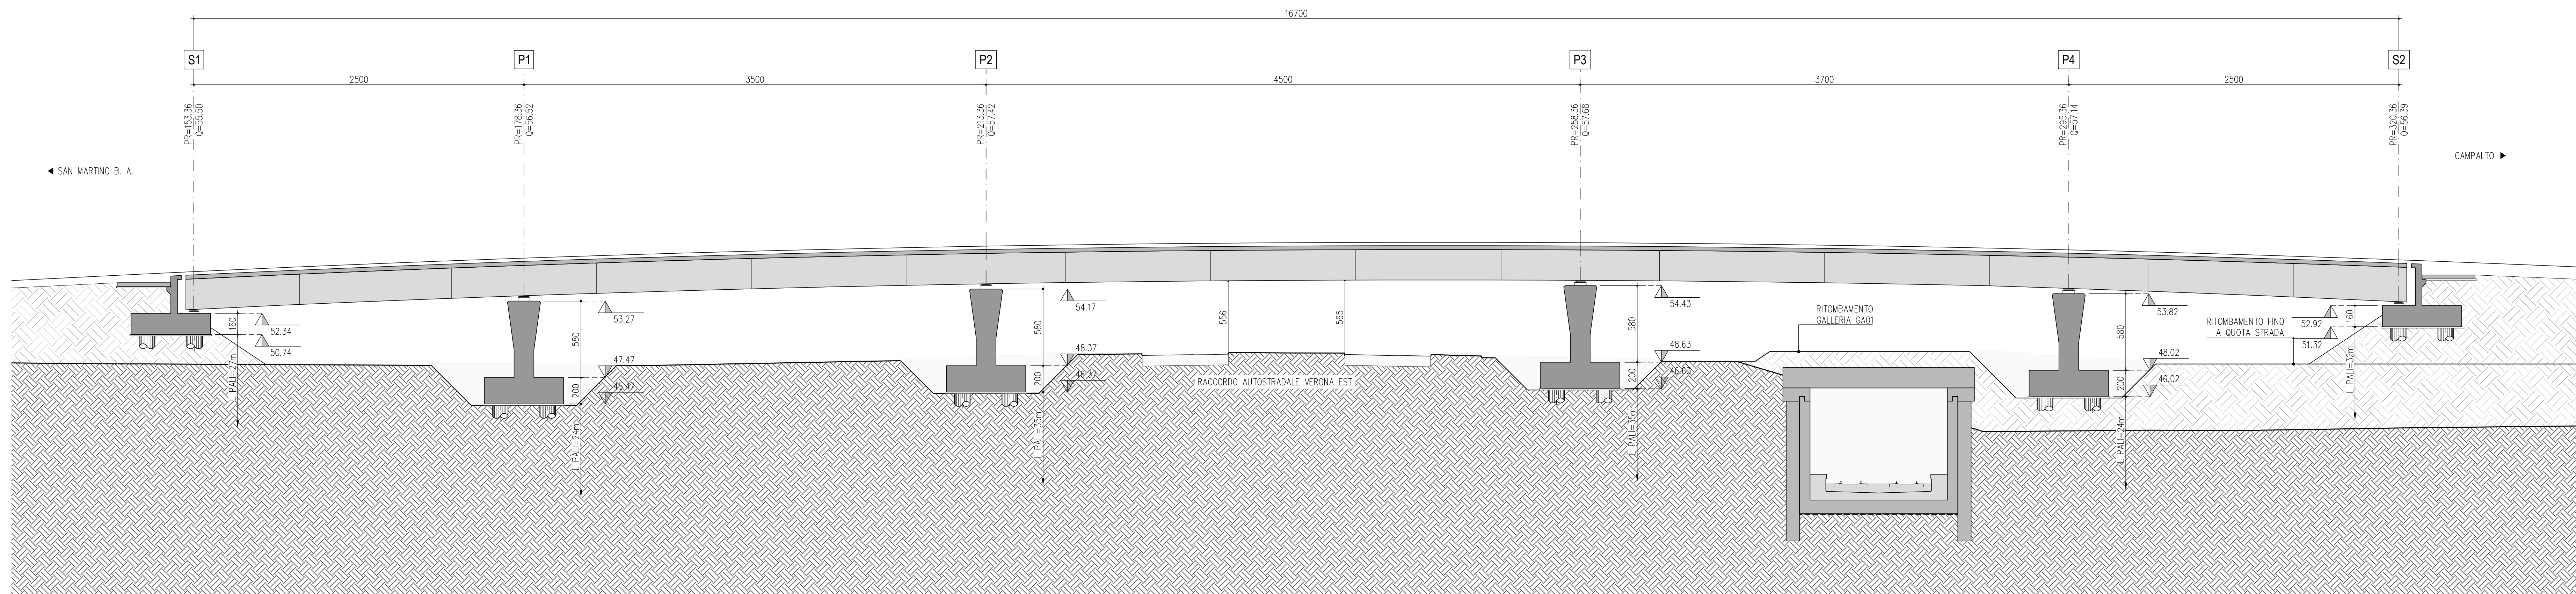

COMMITTENTE:

ALTA Sorveglianza:

GENERAL CONTRACTOR:

INFRASTRUTTURE FERROVIARIE STRATEGICHE DEFINITE DALLA LEGGE OBIETTIVO N. 443/01
LINEA A.V. /A.C. TORINO-VENEZIA Tratta VERONA-PADOVA
Lotto funzionale Verona-Bivio Vicenza
PROGETTO ESECUTIVO
NV - NUOVA VIABILITA' INTERFERENZE VIARIE
NV51 - Stalamento in corsia Raccordo Autostradale Verona Est/Viale del Lavoro

SEZIONE LONGITUDINALE
GENERAL CONTRACTOR: ITALFERR S.p.A. SCALA: 1:200

COMMESSA	LOTTO	FASE	ENTE	TIPO SOCC.	OPERA/DISCIPLINA	PROGR.	RFV	FOGLIO
	117	12	E	12	ZZ	NV5100	002	A

VISTO CONSORZIO RICAV DUE
Firma:
Data: Novembre 2023

Rev.	Descrizione	Redatto	Data	Verificato	Data	Approvato	Data	IL PROGETTISTA
A	EMISSIONE	Disegnato		Disegnato		Disegnato		
B								
C								

CIG: 8377957C31 CUP: JA1E91000000009 File: INV17182220V100002000.dwg
Progetto cofinanziato dalla Unione Europea