


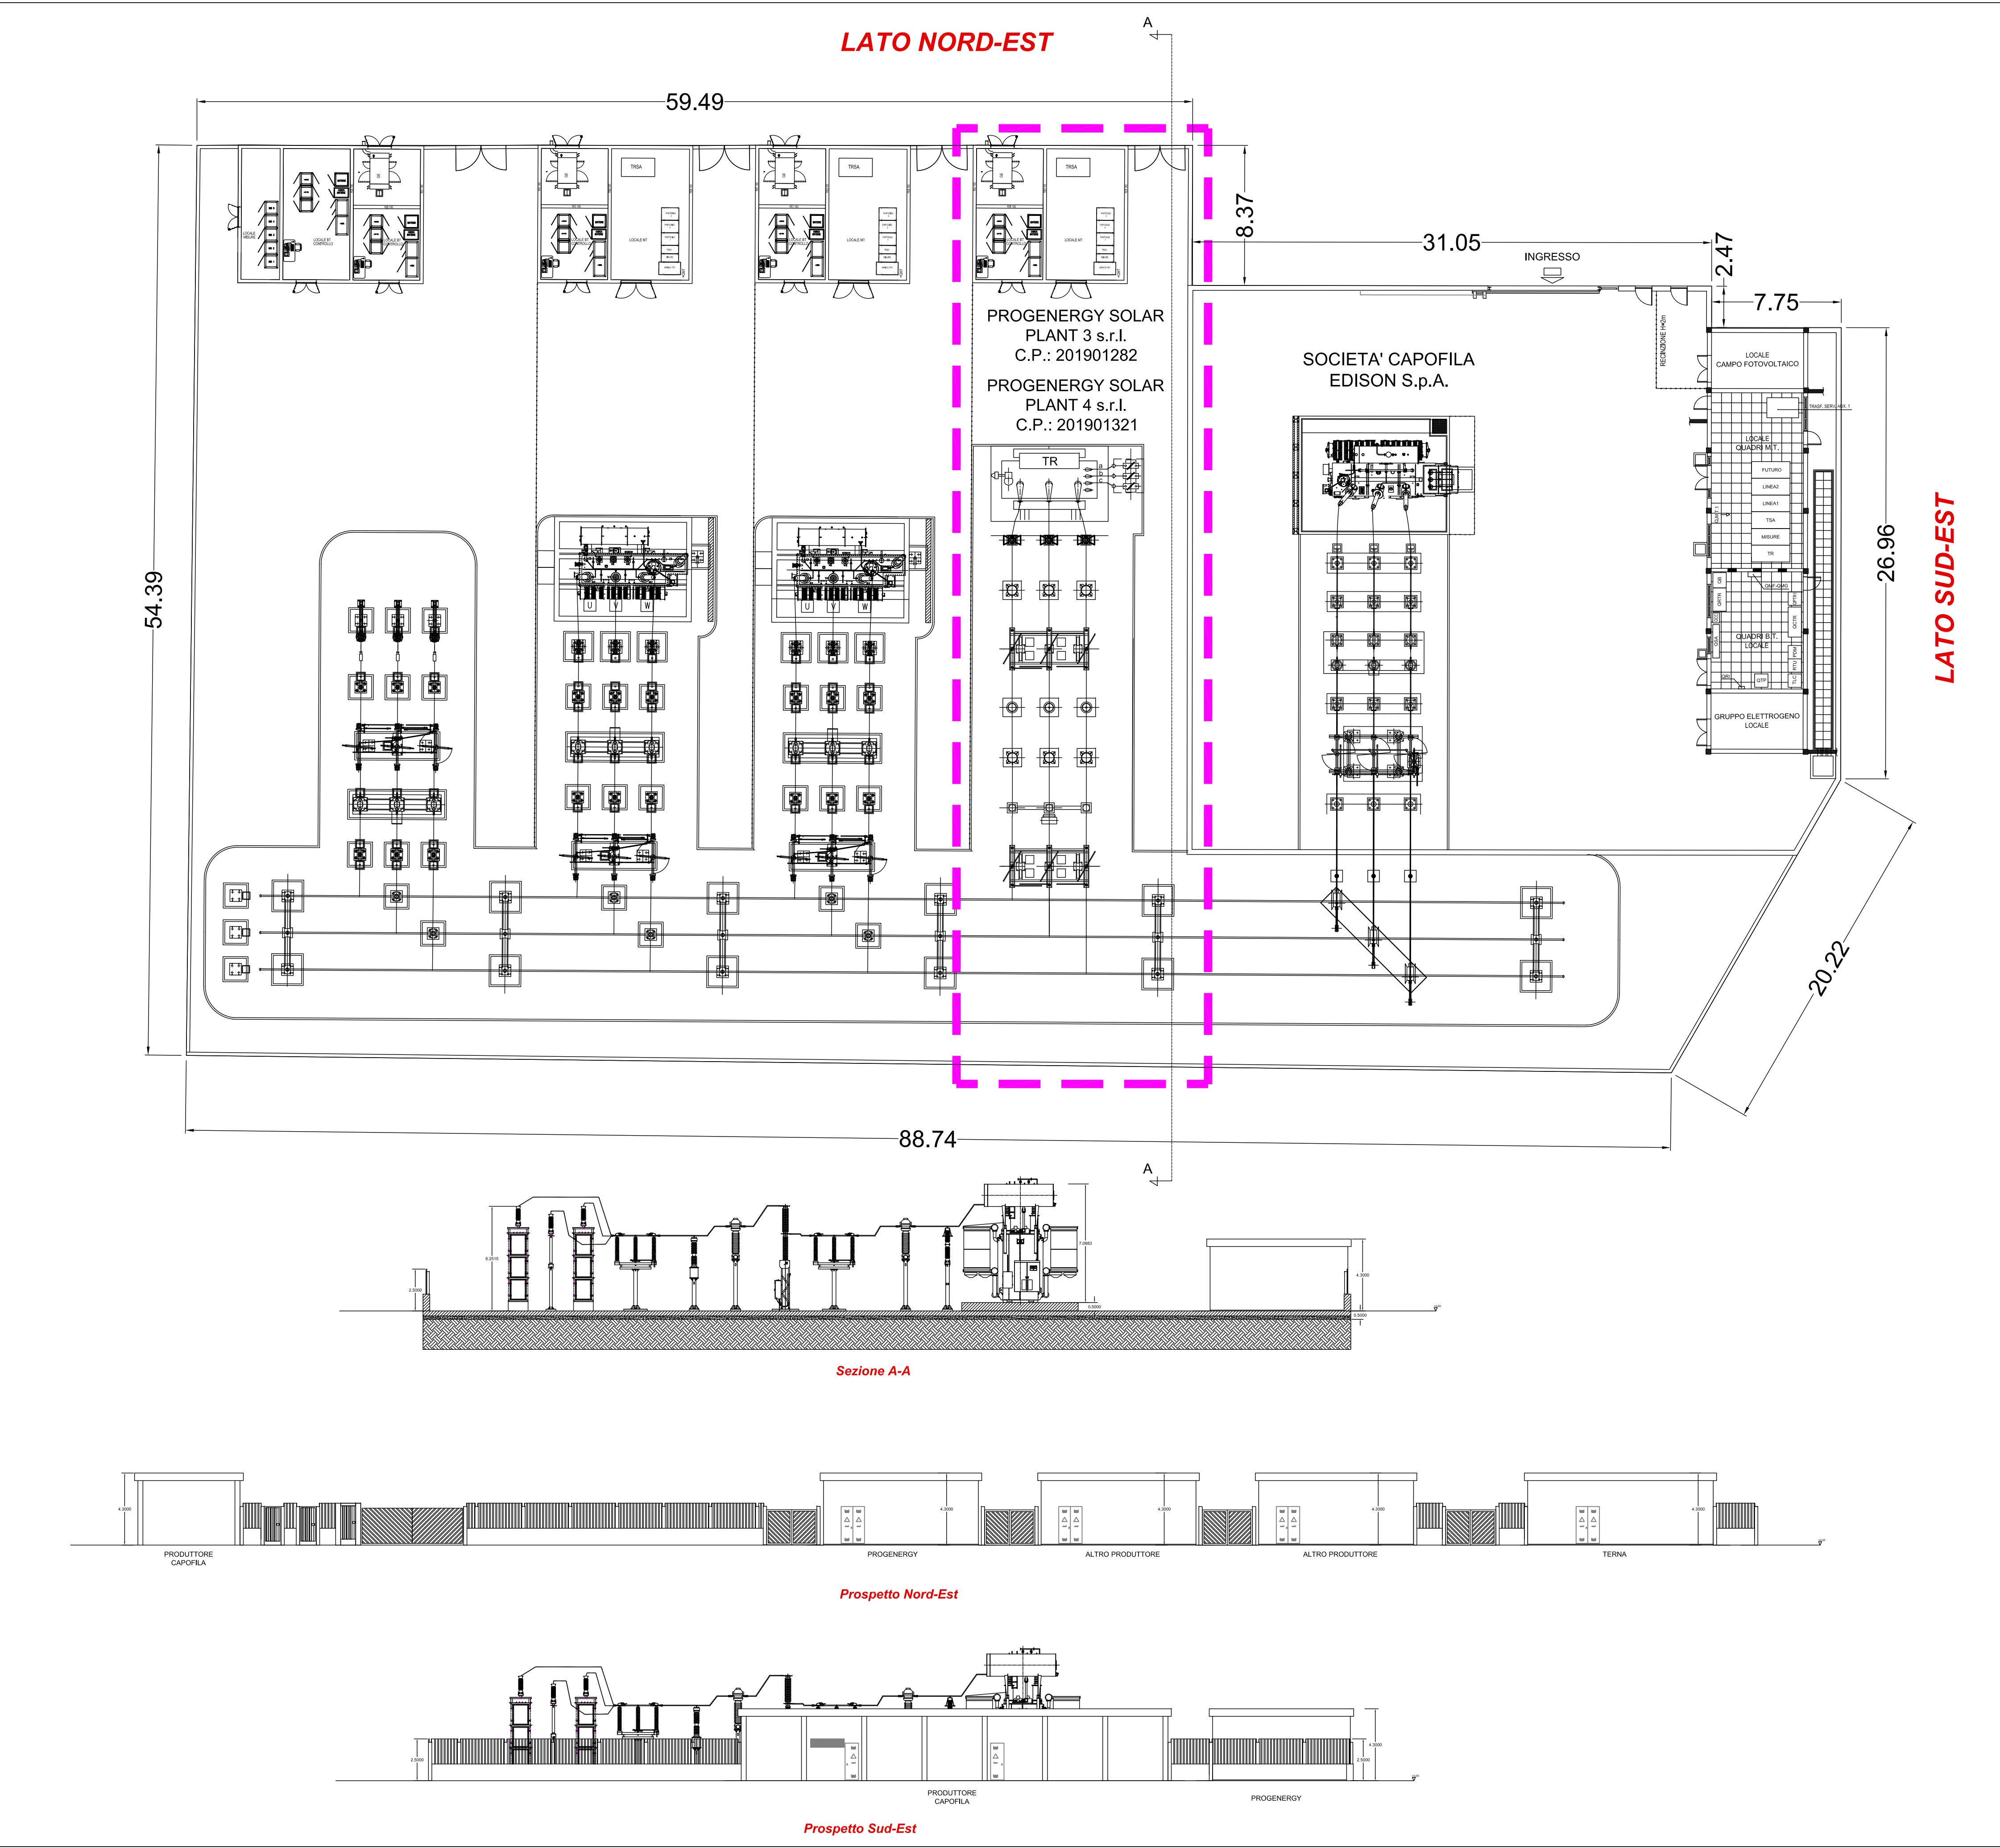



Comune
di
San Severo



Regione
Puglia



Provincia
di
Foggia



Proponente:
PROGENERGY
Solar Plant 3 s.r.l.



PROGETTO DI UN IMPIANTO DI ENERGIA ELETTRICA DA FONTE SOLARE FOTOVOLTAICA DELLA POTENZA NOMINALE DI 13,018 MWp DENOMINATO "CLEMENTE" INTEGRATO CON PIANTE DI MELOGRANO

Documento: **PROGETTO DEFINITIVO**
Provvedimento Autorizzatorio Unico Regionale ai sensi dell'art. 27bis D.Lgs. 152/2006

Cod. Pratica: **3SYBM15**

Cod. interno: **TAV.05E**

Elaborato: **OPERE DI CONNESSIONE ALLA RTN STAZIONE ELETTRICA UTENTE CONDIVISA**

Scala: **1:200**

Foglio: **1 di 1**

Formato: **A1**

Nome File: **ALLEGATO 5**

Progettista: **dott. ing. Michele FERRERO**



00	Sett. 2021	Richiesta Benestare TERNI	D. Lioco	M. Ferrero
Rev.	Data	Descrizione Modifiche	Redatto	Controllato