MOVIMENTI DI TERRA
SCA 7.38
RIP. 2.06
BONIFICA
SCA 14.95
PAVIMENTAZIONE
SCA 10.50

SEZ.NUM.0+347.89

PROGR. 347.89
PARZ. 13.37

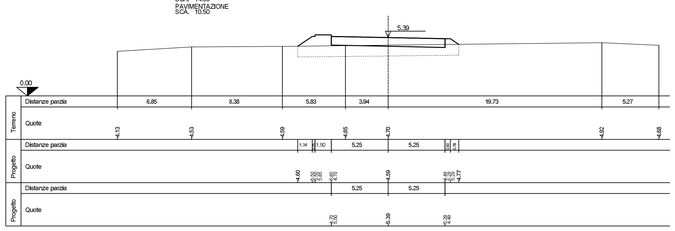

MOVIMENTI DI TERRA
SCA 7.58
RIP. 2.24
BONIFICA
SCA 14.46
PAVIMENTAZIONE
SCA 10.50

SEZ.NUM.0+361.26

PROGR. 361.26
PARZ. 13.37

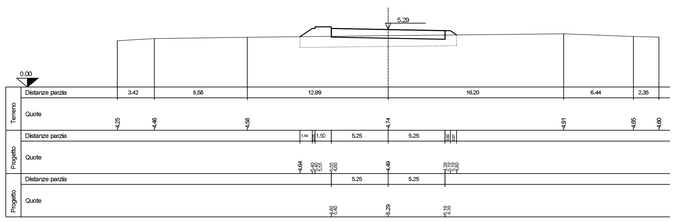

MOVIMENTI DI TERRA
SCA 7.41
RIP. 1.10
BONIFICA
SCA 13.62
PAVIMENTAZIONE
SCA 10.50

SEZ.NUM.0+376.08

PROGR. 376.08
PARZ. 14.83

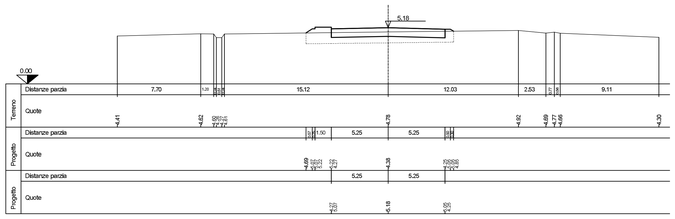

MOVIMENTI DI TERRA
SCA 8.10
RIP. 0.56
BONIFICA
SCA 13.14
PAVIMENTAZIONE
SCA 10.50

SEZ.NUM.0+397.14

PROGR. 397.14
PARZ. 21.06

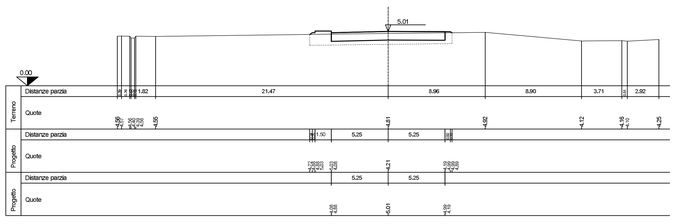

MOVIMENTI DI TERRA
SCA 7.21
RIP. 0.00
BONIFICA
SCA 13.67
PAVIMENTAZIONE
SCA 10.50

SEZ.NUM.0+415.41

PROGR. 415.42
PARZ. 18.27

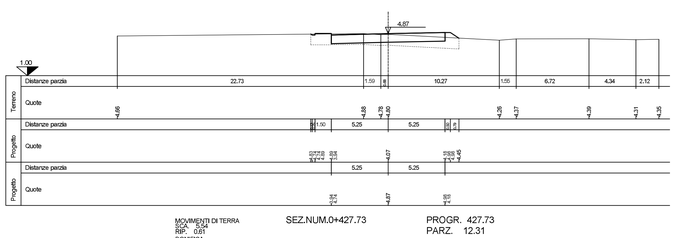

MOVIMENTI DI TERRA
SCA 8.04
RIP. 0.61
BONIFICA
SCA 13.77
PAVIMENTAZIONE
SCA 10.50

SEZ.NUM.0+427.73

PROGR. 427.73
PARZ. 12.31

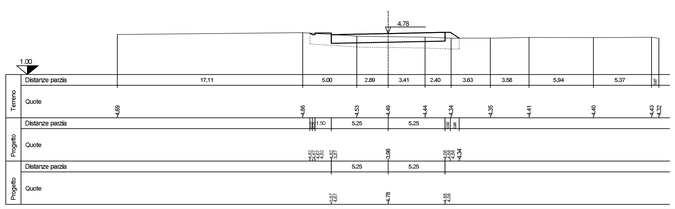

MOVIMENTI DI TERRA
SCA 7.63
RIP. 0.46
BONIFICA
SCA 13.17
PAVIMENTAZIONE
SCA 10.50

SEZ.NUM.0+442.67

PROGR. 442.67
PARZ. 14.94

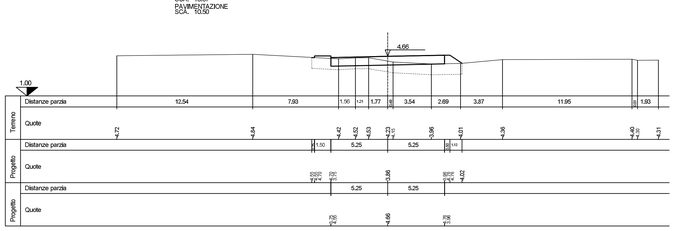

MOVIMENTI DI TERRA
SCA 7.64
RIP. 0.63
BONIFICA
SCA 13.20
PAVIMENTAZIONE
SCA 10.50

SEZ.NUM.0+455.82

PROGR. 455.82
PARZ. 13.15

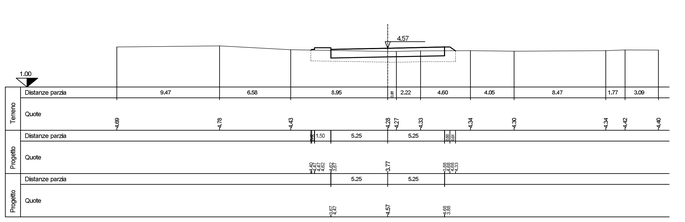

MOVIMENTI DI TERRA
SCA 7.97
RIP. 0.90
BONIFICA
SCA 13.22
PAVIMENTAZIONE
SCA 10.50

SEZ.NUM.0+469.93

PROGR. 469.93
PARZ. 14.11

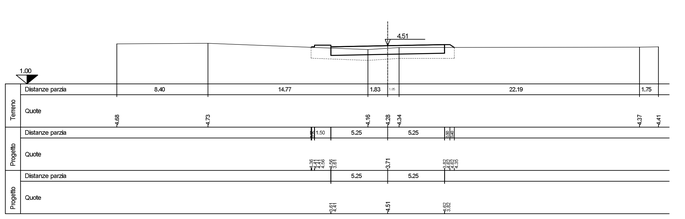

MOVIMENTI DI TERRA
SCA 7.63
RIP. 0.46
BONIFICA
SCA 13.17
PAVIMENTAZIONE
SCA 10.50

SEZ.NUM.0+476.07

PROGR. 476.07
PARZ. 6.15

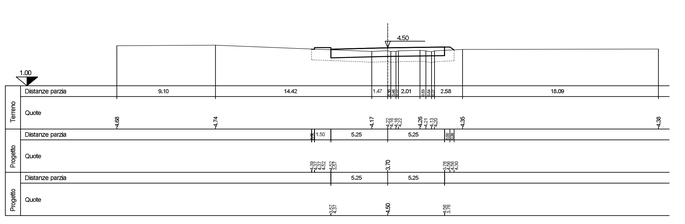

MOVIMENTI DI TERRA
SCA 7.21
RIP. 0.37
BONIFICA
SCA 15.26
PAVIMENTAZIONE
SCA 12.40

SEZ.NUM.0+481.42

PROGR. 481.42
PARZ. 5.35

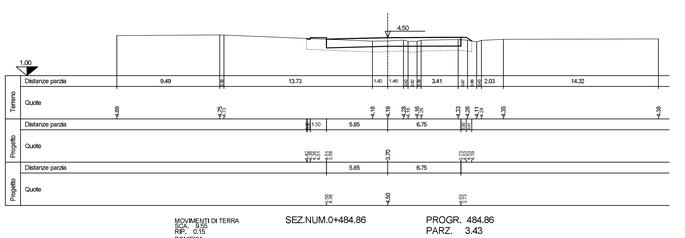

MOVIMENTI DI TERRA
SCA 8.00
RIP. 0.61
BONIFICA
SCA 15.33
PAVIMENTAZIONE
SCA 10.50

SEZ.NUM.0+484.86

PROGR. 484.86
PARZ. 3.43

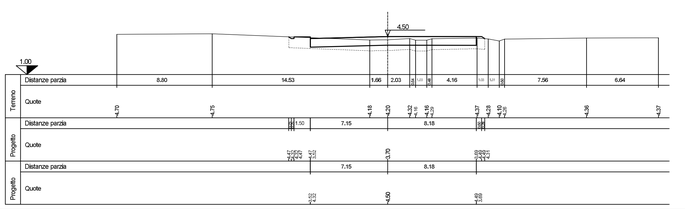

SEZ.NUM.0+486.77

PROGR. 486.77
PARZ. 1.92

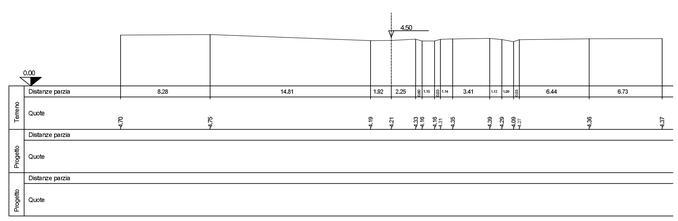

SEZ.NUM.0+501.86

PROGR. 501.86
PARZ. 15.08

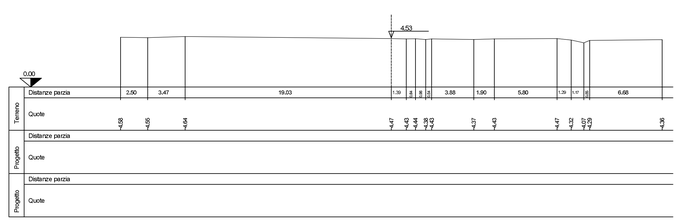

SEZ.NUM.0+516.15

PROGR. 516.15
PARZ. 14.30

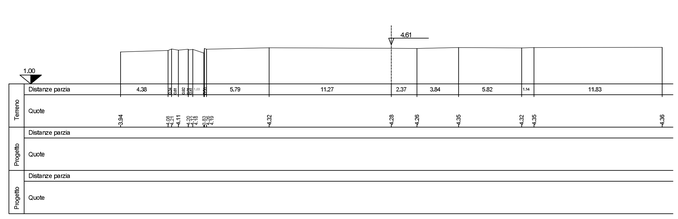

MOVIMENTI DI TERRA
SCA 8.11
RIP. 0.54
BONIFICA
SCA 17.16
PAVIMENTAZIONE
SCA 14.04

SEZ.NUM.0+518.86

PROGR. 518.86
PARZ. 2.70

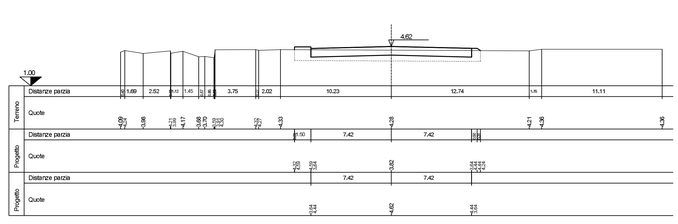

MOVIMENTI DI TERRA
SCA 8.40
RIP. 0.66
BONIFICA
SCA 13.12
PAVIMENTAZIONE
SCA 10.50

SEZ.NUM.0+529.92

PROGR. 529.92
PARZ. 11.06

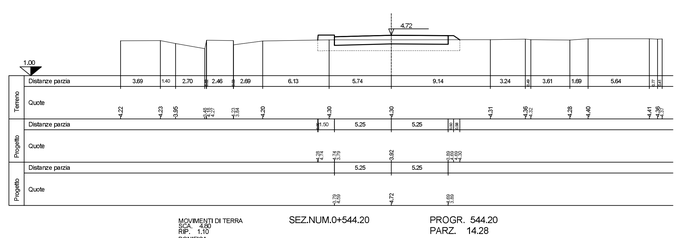

MOVIMENTI DI TERRA
SCA 8.80
RIP. 1.10
BONIFICA
SCA 13.06
PAVIMENTAZIONE
SCA 10.50

SEZ.NUM.0+544.20

PROGR. 544.20
PARZ. 14.28

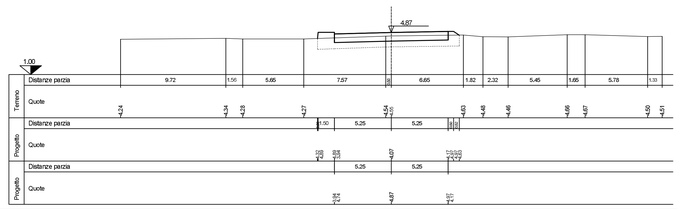

01	29-09-2006	Prima emissione	V.Guzzon	A.Panizza	G.Gaddo
revisione	data	descrizione revisione	disegnato	verificato	approvato

SOCIETA' DI PROGETTO:

TARANTO LOGISTICA S.p.A.

AUTORITA' PORTUALE TARANTO

Progettista

SINA

Consulenti Progettisti

PROFERT S.R.L. INGEGNERIA E SISTEMI

progetti e ambiente

Il Direttore Tecnico
(Dott. Ing. Andrea PANIZZA)

PIASTRA PORTUALE DI TARANTO

Disegno n°: 123-700 E.1.U.S.T.S.204

Titolo:

PROGETTO DEFINITIVO
PIATTAFORMA LOGISTICA
STRADA DI VIABILITA' INTERNA
SEZIONI TRASVERSALI 2/3

Nome File	tipo doc.	definitivo da	formato	scala	foglio	di
E1USTS204_REV_01.DWG	PDK		A0	1:200	1	1

SINA SpA Milano | 123 | 700 | 0 | 0 | Cliente | Commessa | Fase | Lotto | Parte | Tratto | Opera | Disciplina | Progressivo | Rev.

0 | 00 | 00 | 00 | 00 | Lotto | Tratto | Opera | Disciplina | Progressivo

0 | 0 | Fase | Rev.