


ATTRAVERSAMENTI  
ATTRAVERSAMENTO TIPO CORSI D'ACQUA MINORI (FOSSI, SCOLINE)

GASD  
C.13.40.30.01  
Foglio 1 di 1

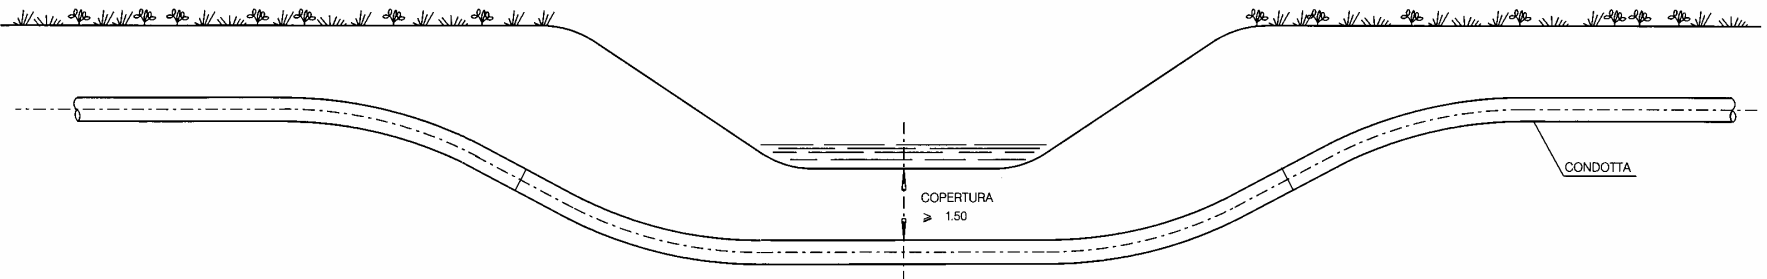

LE MISURE SONO ESPRESSE IN METRI.



Sinarm  
Rete Gas

NORMATIVA  
INTERNA

COMPILATO

ISPE

VERIFICATO

APPROVATO

REV./

0

Data

03/08/2007