


AREE SOGGETTE A V.P.E.
IMPIANTI
STRADE DI ACCESSO DEFINITIVE
STRADE / PISTE
PIAZZOLE
ALLARGAMENTI
CONFINI AMMINISTRATIVI

DATI CARATTERISTICI	
DATI DI COSTRUZIONE	
PRESSIONE DI PROGETTO	64.0 bar
PRESSIONE MASSIMA DI ESERCIZIO (MOP)	64.0 bar
GRADO DI UTILIZZAZIONE DICHIARATO	f - 0.57
DIAMETRO PREVALENTE	= 100.0 (DN)
REALIZZATO IN CONFORMITA' AL D.M. 17/04/2008	
CONFORMITA' AL D.M. NUMERO D.M. 17/04/2008	
PER MODIFICHE REALIZZATE SUCCESSIVAMENTE	
RIVESTIMENTO GIUNTI DI SALDATURA	
DATI GENERALI	
DN	100
SP	5.2
	77.00 m
LUNGHEZZA TOTALE IMPIANTO 77.00 m.	
CONFINI AMMINISTRATIVI	

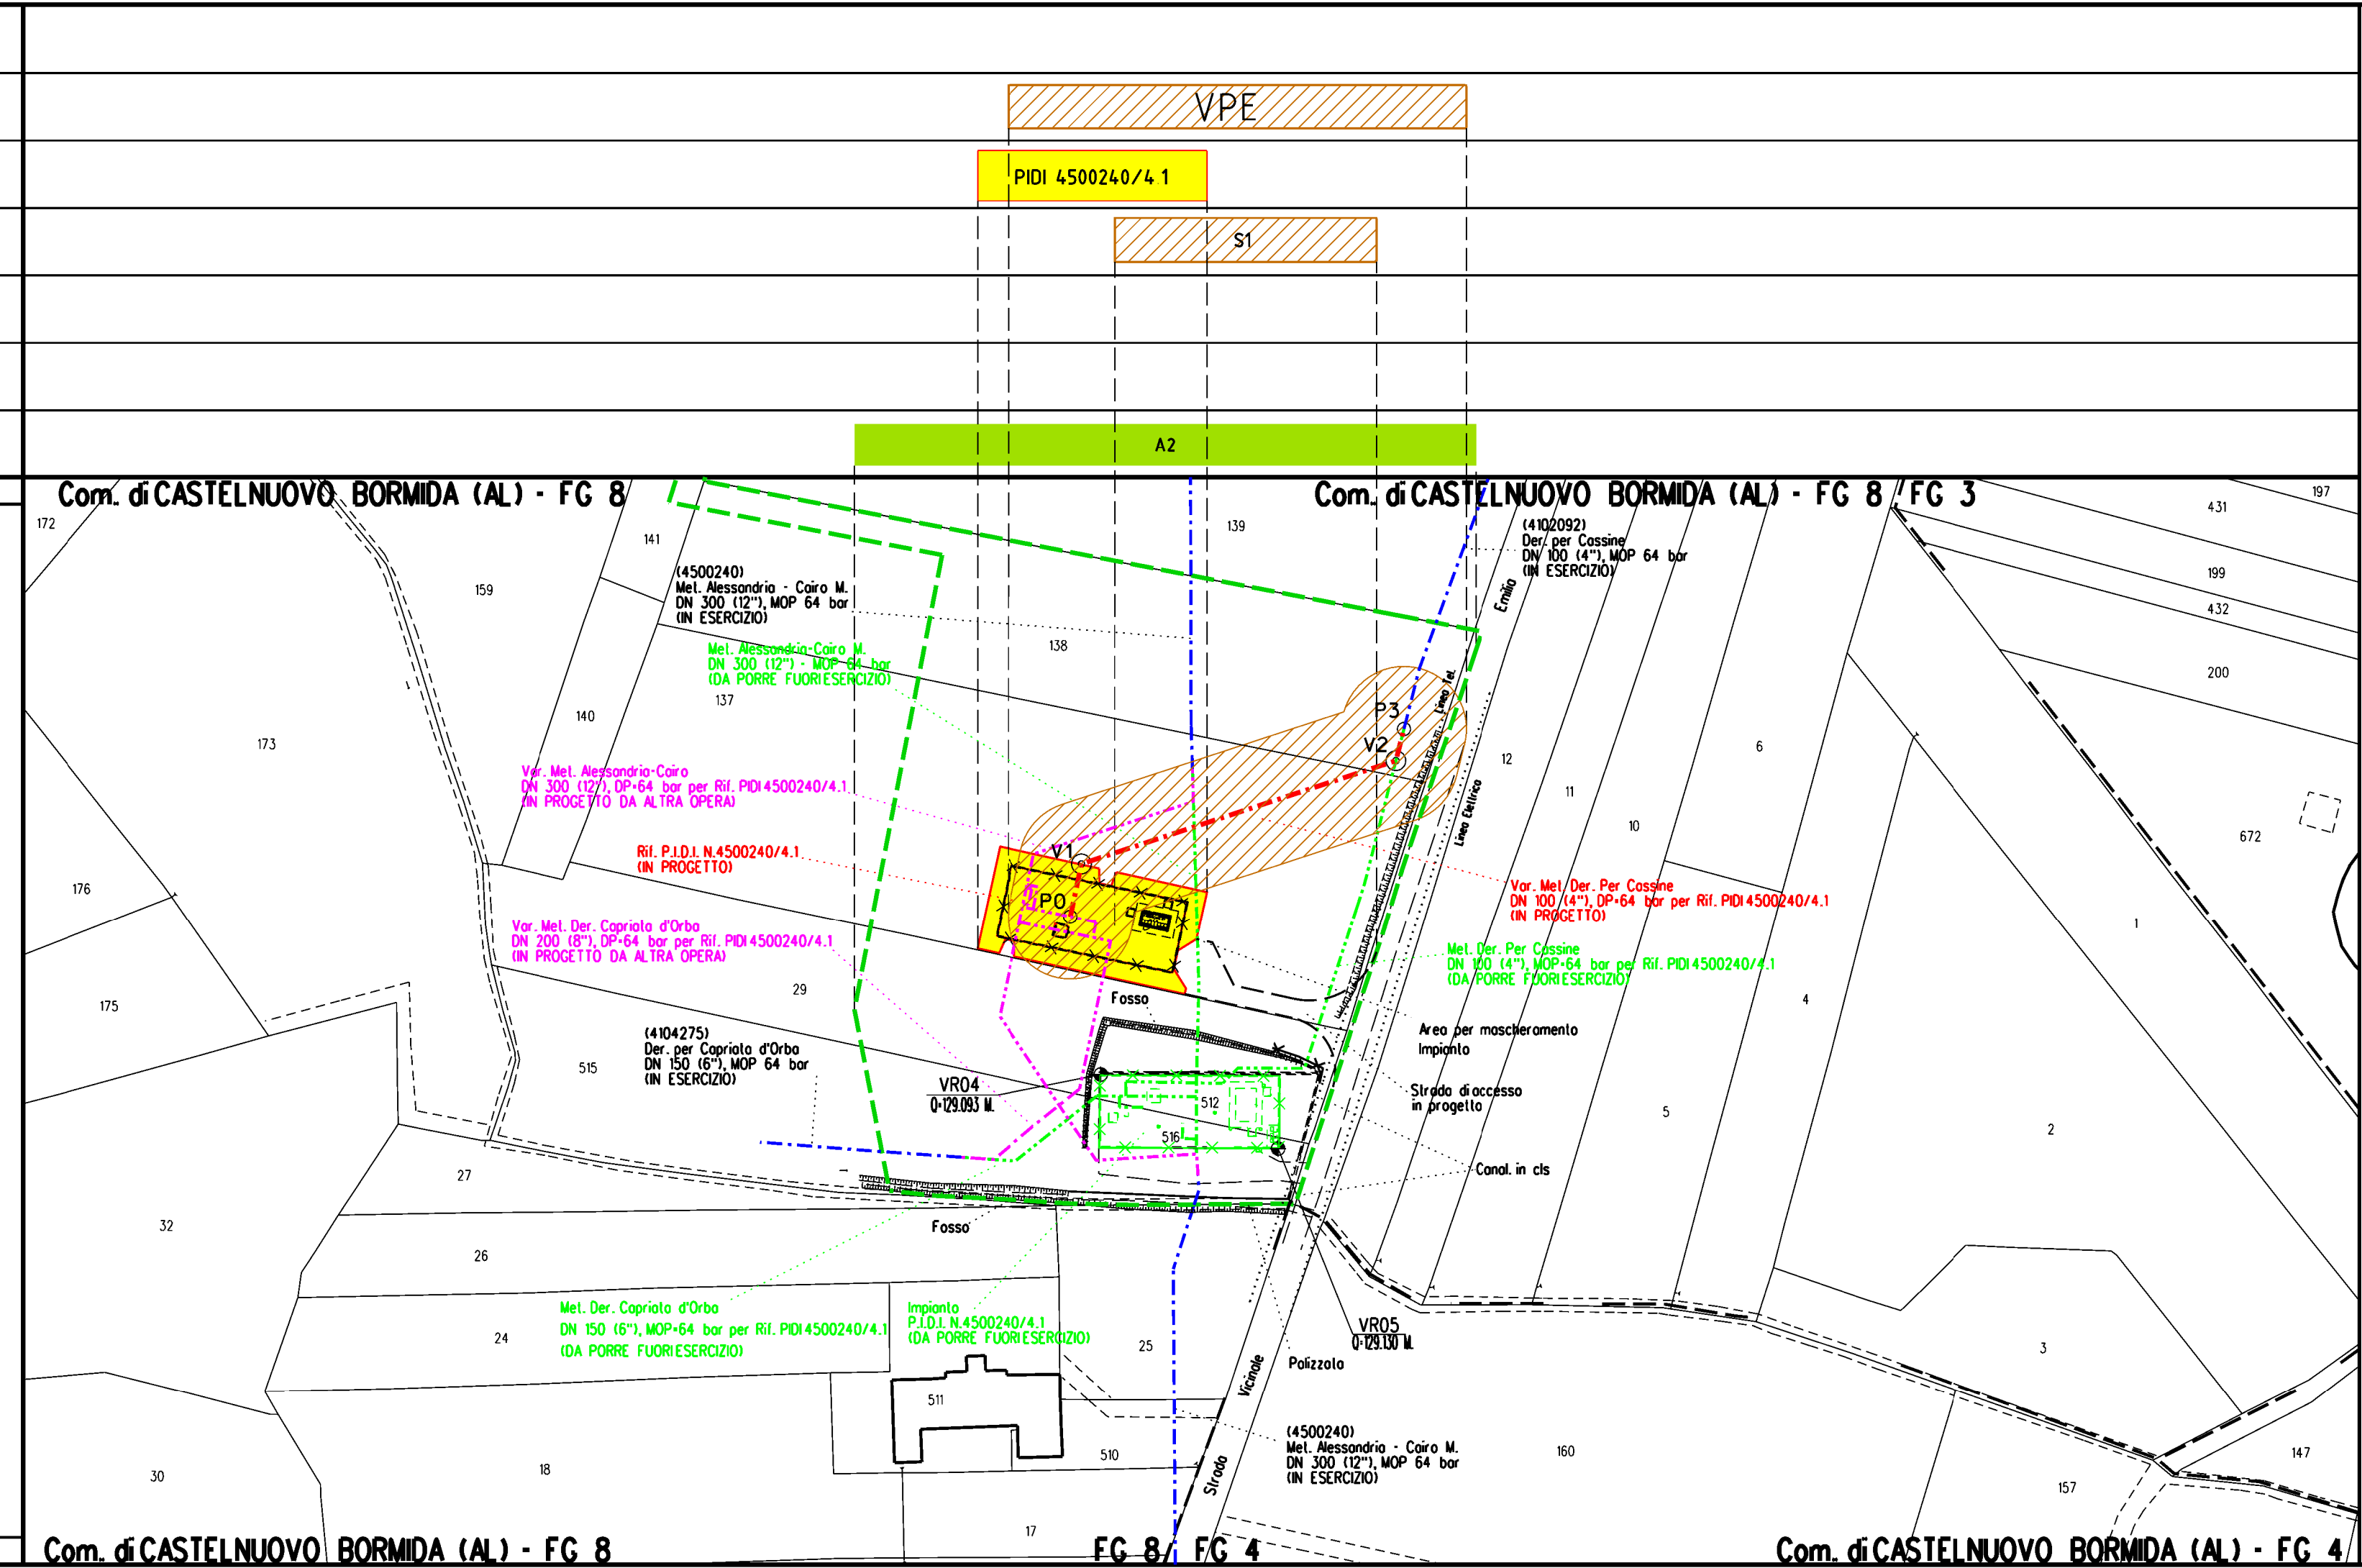

LEGENDA

- Fascia di vincolo preordinato all'esproprio (v.p.e.) (ASSERVIMENTO) coincidente con la fascia di servitu' 11.50+11.50
- Impianti in progetto
- Aree di occupazione lavori
- Allargamenti in corrispondenza di fiumi/infrastrutture esistenti
- Strade di accesso provvisorie alle aree di passaggio
- Piazzole provvisorie per i materiali
- METANODOTTO IN PROGETTO
- METANODOTTI IN ESERCIZIO
- METANODOTTI DA PORRE FUORI ESERCIZIO
- METANODOTTI IN PROGETTO DA ALTRA OPERA
- Vertice
- Picchetto

COROGRAFIA SCALA 1:500000
Nel Comune di CASTELNUOVO BORMIDA

INDICE		REVISIONI	
2	27/01/2021	EMISSIONE PER PERMESSI	E.TALARICO M.MEDAGLIA G.CICCARELLI
1	03/11/2020	EMISSIONE A SEGUITO COMMENTI	N.R.CANTIELLO M.MEDAGLIA G.CICCARELLI
0	05/05/2020	EMISSIONE PER COMMENTI	M.MEDAGLIA G.CICCARELLI F.FERRINI
ELABORATO	VERIFICATO	APPROVATO	
PROGETTISTA		COMMESSA	CODICE VARIANTE
		NR/18016/R-L15	9112896
MET. ALESSANDRIA-CAIRO MONTENOTTE DN 300 (12") - DP 64 bar Varianti per realizzazione Impianti di Lancio/Ricevimento Pig e Rifacimento Impianti di Linea per predisposizione piggabilita' metanodotto INTERVENTO 2B		DIS. N. 03-DT-5E-1311	
Var. Met. Der. Per Cassine DN 100 (4"), DP=64 bar per Rif. PIDI 4500240/4.1 in Com. di Castelnuovo Bormida		REVISIONE 2	
PLANIMETRIA CATASTALE V.P.E. E AREE DI OCCUPAZIONE TEMPORANEA		FG. 1 DI 1	
		SCALA 1:1000	