


AREE SOGGETTE A V.P.E.
IMPIANTI
STRADE DI ACCESSO DEFINITIVE
STRADE / PISTE
PIAZZOLE
ALLARGAMENTI
CONFINI AMMINISTRATIVI

DATI CARATTERISTICI	
DATI DI COSTRUZIONE	
PRESSIONE DI PROGETTO	64.0 bar
PRESSIONE MASSIMA DI ESERCIZIO (MOP)	64.0 bar
GRADO DI UTILIZZAZIONE DICHIARATO	f - 0.57
DIAMETRO PREVALENTE	= 150.0 (DN)
REALIZZATO IN CONFORMITA' AL D.M. 17/04/2008	
CONFORMITA' AL D.M. NUMERO D.M. 17/04/2008	
PER MODIFICHE REALIZZATE SUCCESSIVAMENTE	
RIVESTIMENTO GIUNTI DI SALDATURA	
DATI GENERALI	
DN	150
SP	7.1 mm
LUNGHEZZA TOTALE IMPIANTO	72.00 m.
CONFINI AMMINISTRATIVI	

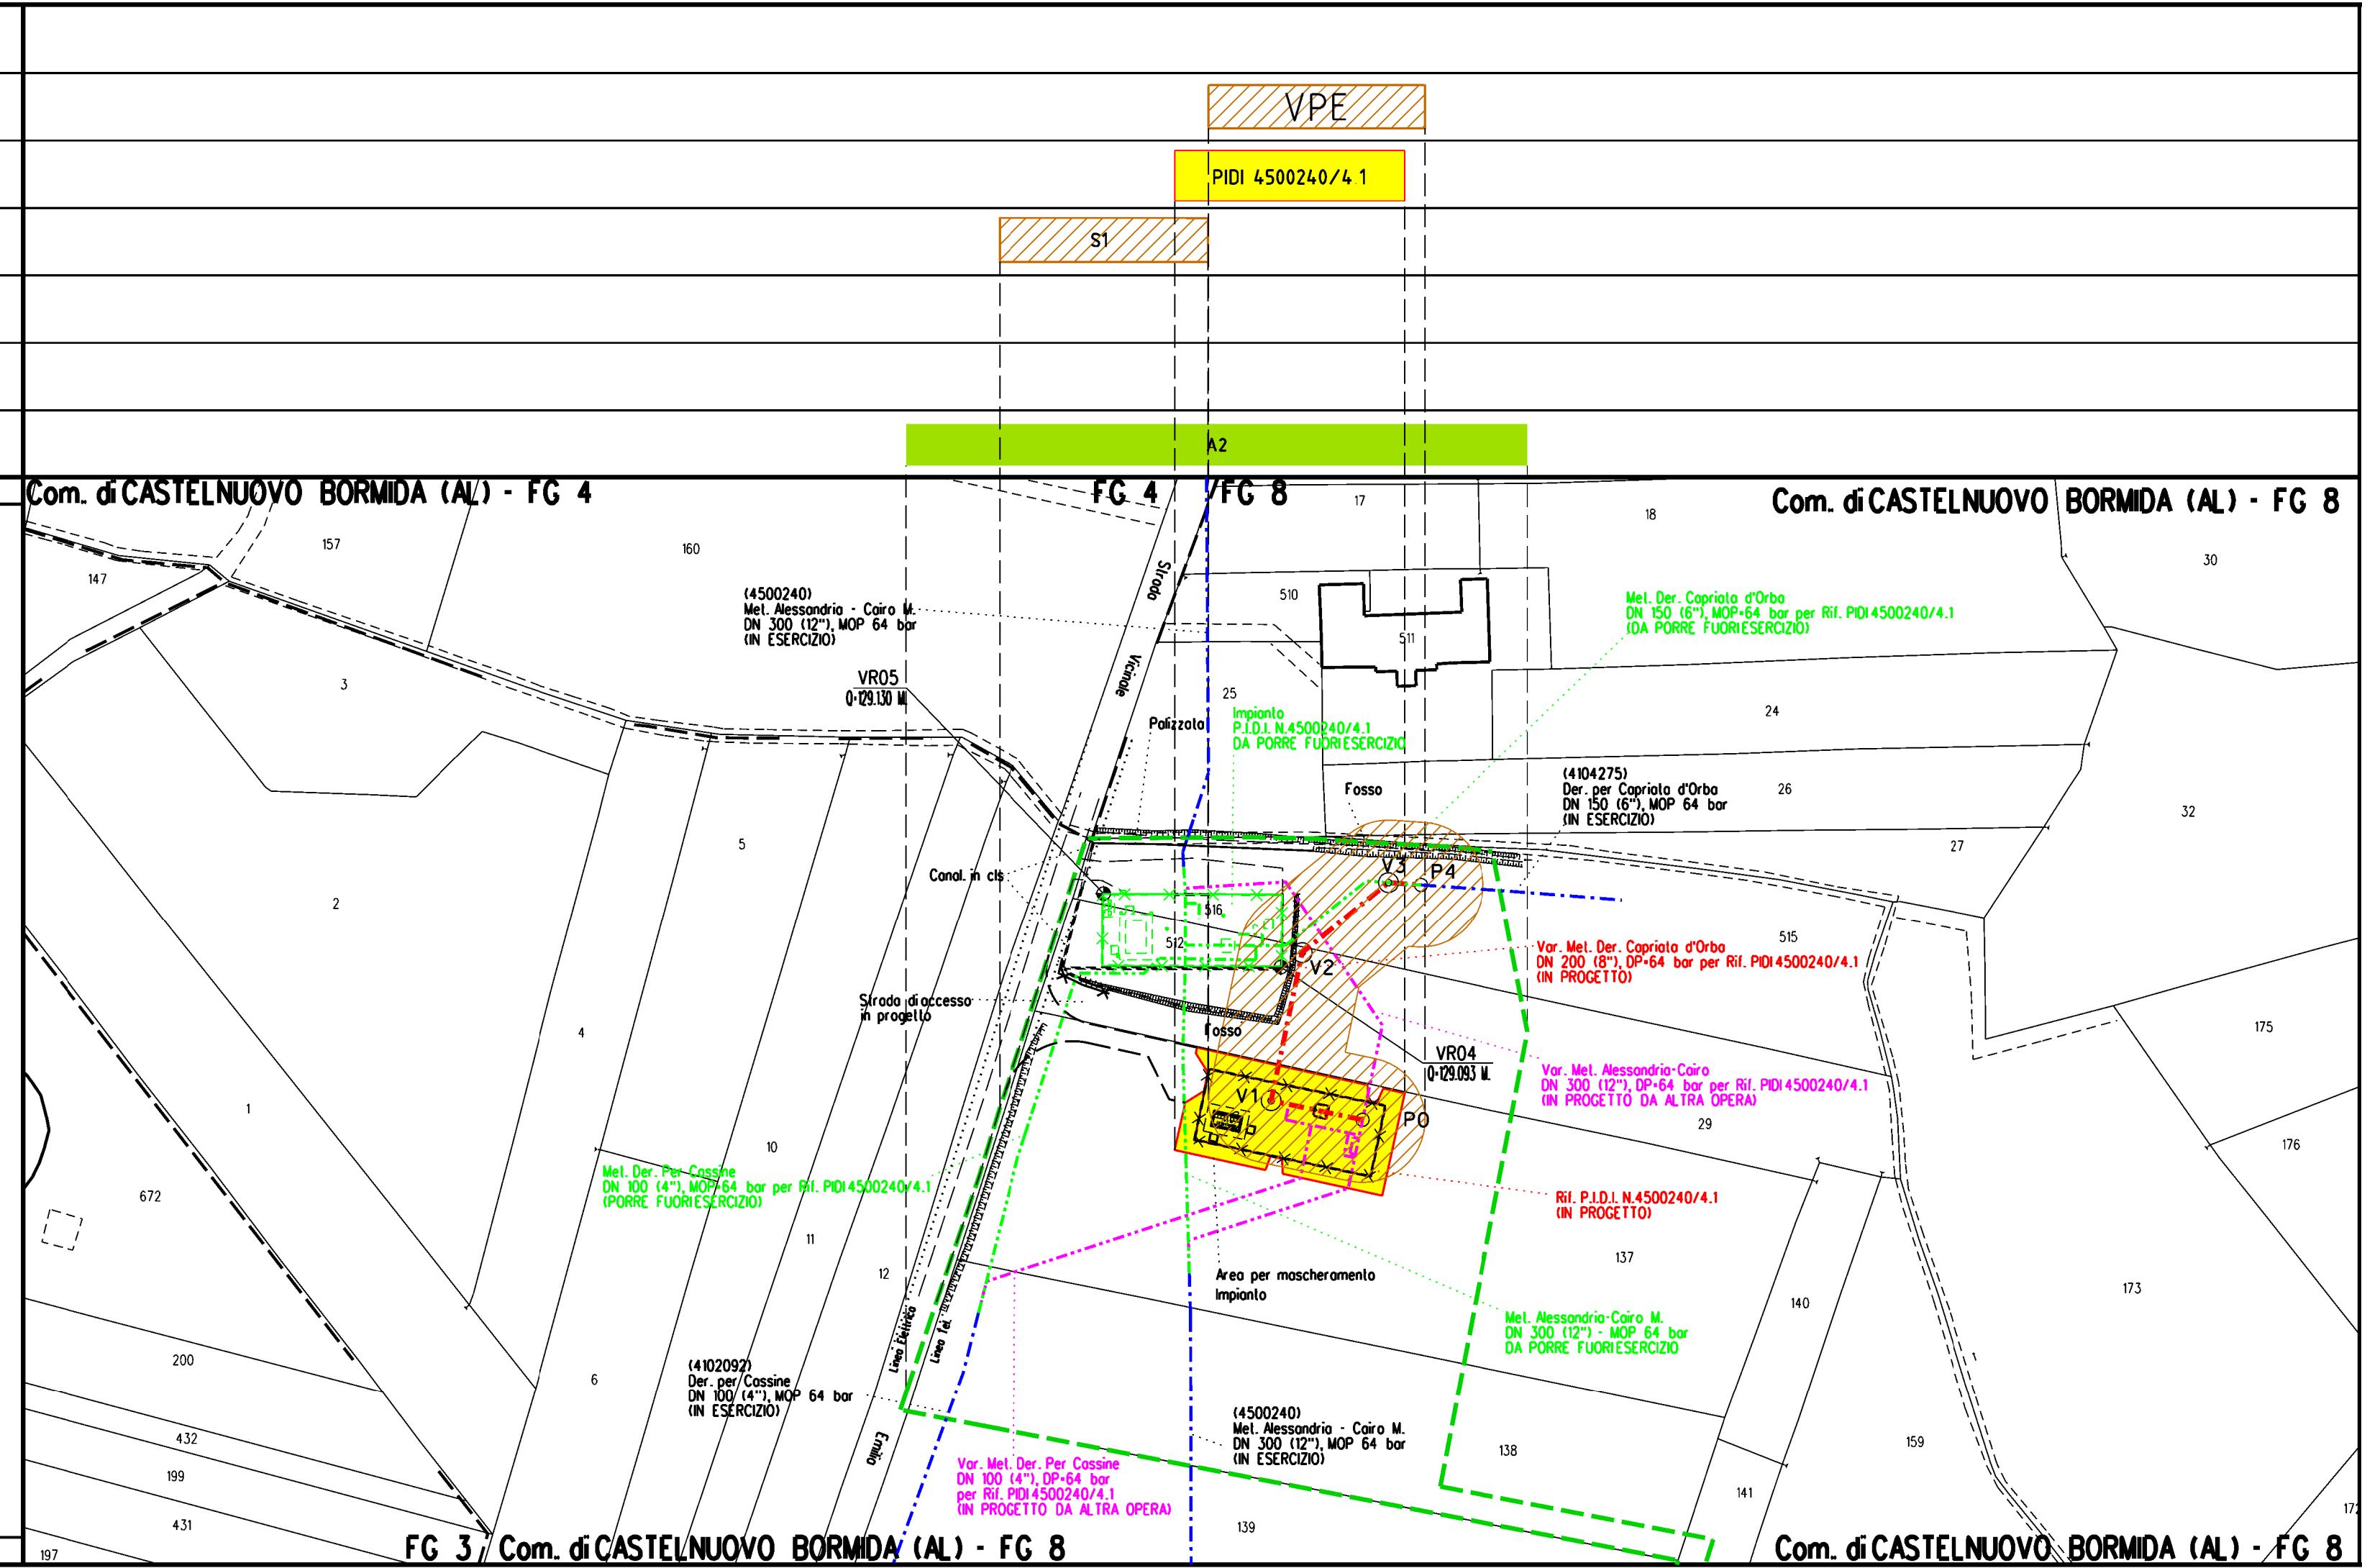

LEGENDA

- Fascia di vincolo preordinato all'esproprio (v.p.e.) (ASSERVIMENTO) coincidente con la fascia di servitu' 11.50+11.50
- Strade di accesso definitive
- Aree di occupazione lavori
- Allargamenti in corrispondenza di fiumi/infrastrutture esistenti
- Strade di accesso provvisorie alle aree di passaggio
- Piazzole provvisorie per i materiali
- Impianti in progetto
- METANODOTTO IN PROGETTO
- METANODOTTI IN ESERCIZIO
- METANODOTTI DA PORRE FUORI ESERCIZIO
- METANODOTTI IN PROGETTO DA ALTRA OPERA
- Vertice
- Picchetto

COROGRAFIA SCALA 1:500000
Nel Comune di CASTELNUOVO BORMIDA

INDICE	DATA	REVISIONI	ELABORATO	VERIFICATO	APPROVATO
2	28/01/2021	EMISSIONE PER PERMESSI	E. TALARICO	M. MEDAGLIA	G. CICCARELLI
1	03/11/2020	EMISSIONE A SEGUITO COMMENTI	N. R. CANTIELLO	M. MEDAGLIA	G. CICCARELLI
0	05/05/2020	EMISSIONE PER COMMENTI	M. MEDAGLIA	G. CICCARELLI	F. FERRINI

PROGETTISTA: **techfem**
Rif. FTM: 011-RJ10-033-03-01-5E-1321

COMMESSA: NR/18016/R-L15
CODICE VARIANTE: 9112897

MET. ALESSANDRIA-CAIRO MONTENOTTE DN 300 (12") - DP 64 bar
Varianti per realizzazione Impianti di Lancio/Ricevimento Pig e Rifacimento Impianti di Linea per predisposizione piggabilità metanodotto INTERVENTO 2C
Var. Met. Der. Capriata d'Orba DN 150 (6"), DP=64 bar per Rif. PIDI 4500240/4.1 in Com. di Castelnuovo Bormida

DIS. N. 03-DT-5E-1321
REVISIONE 2
FG. 1 DI 1
SCALA 1:1000

PLANIMETRIA CATASTALE
V.P.E. E AREE DI OCCUPAZIONE TEMPORANEA