


MASCHERAMENTO IMPIANTI DI LINEA [Rif. documento]	Dis. 04-DT-D-5270
TIPOLOGIA FORESTALE E METODOLOGIA DI RIPRISTINO [Rif. N. Scheda documento 00-LX-E-5035]	
SUPERFICIE TOTALE DA RIPRISTINARE (m ²)	
NUMERO RIFERIMENTO SCHEDA [Rif. documento 00-LX-E-5035]	
INERBIMENTO [Rif. documento 00-LX-E-5034]	

CONFINI AMMINISTRATIVI	
DATI CARATTERISTICI	
DATI DI COSTRUZIONE	
PRESSIONE DI PROGETTO	64.0 bar
PRESSIONE MASSIMA DI ESERCIZIO (MOP)	64.0 bar
GRADO DI UTILIZZAZIONE DICHIARATO f -	0.57
DIAMETRO PREVALENTE -	300.0 (DN)
REALIZZATO IN CONFORMITA' AL D.M. 17/04/2008 CONFORMITA' AL D.M. NUMERO D.M. 17/04/2008 PER MODIFICHE REALIZZATE SUCCESSIVAMENTE	
RIVESTIMENTO GIUNTI DI SALDATURA	
DN	300 SP 9.5 mm 75.00 m
DATI GENERALI	
DN	300 SP 9.5 mm 75.00 m
LUNGHEZZA TOTALE IMPIANTO 75.00 m.	
CONFINI AMMINISTRATIVI	

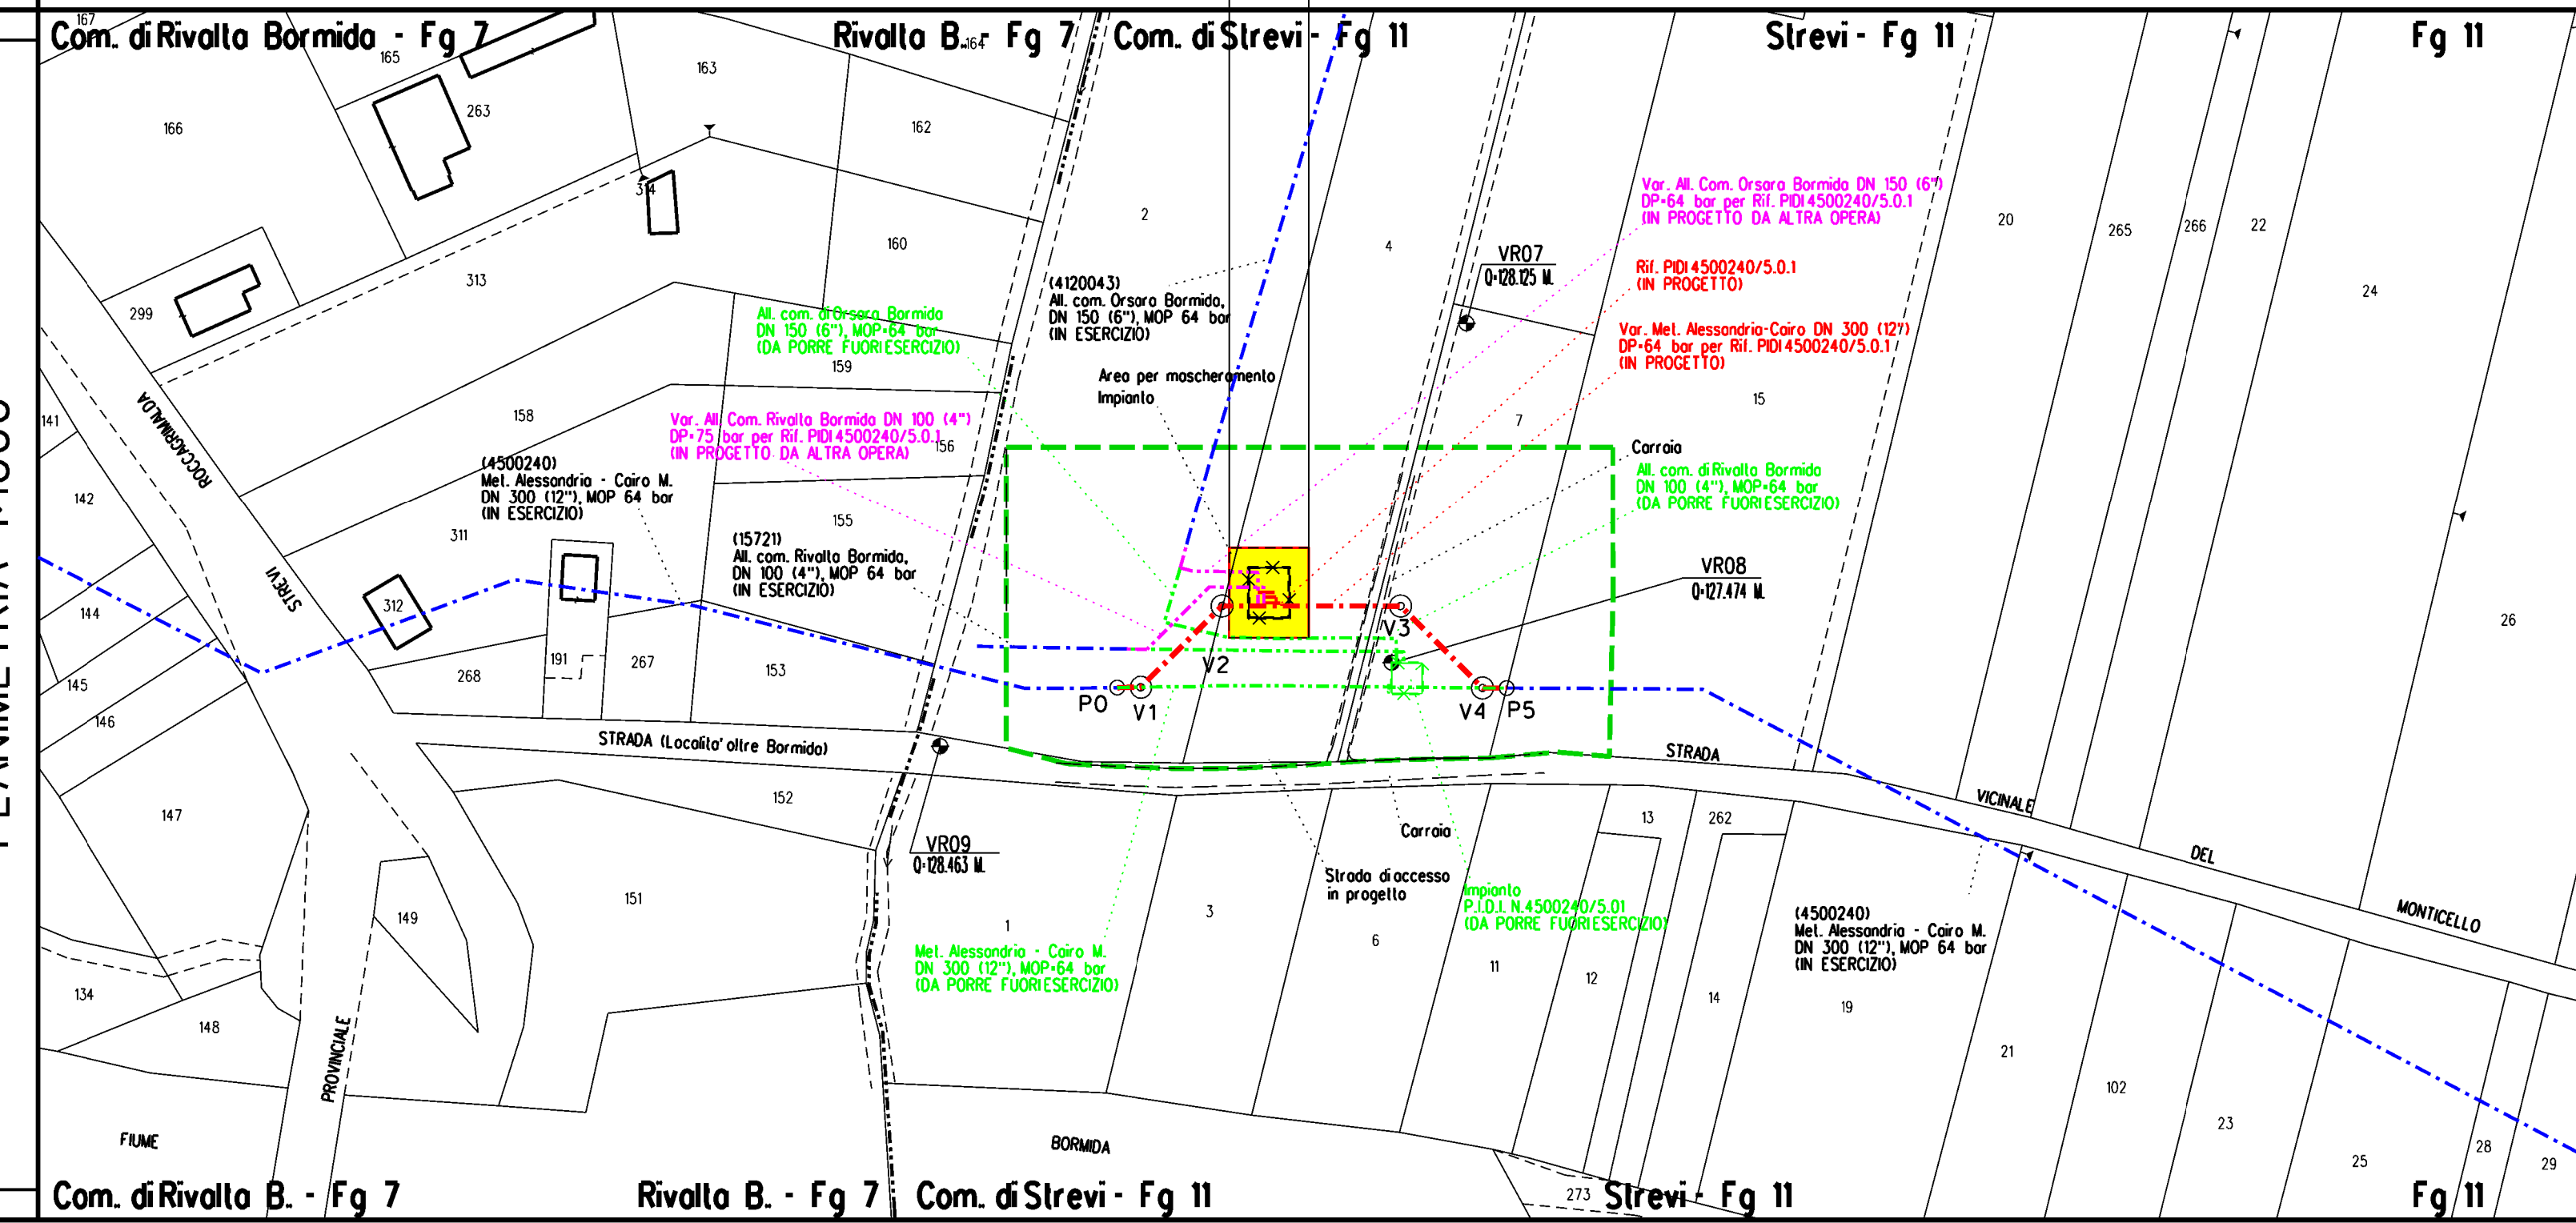


LEGENDA

- CONDOTTA IN ESERCIZIO
- CONDOTTA IN PROGETTO
- CONDOTTA IN PROGETTO DA ALTRA OPERA
- CONDOTTA IN DISMISSIONE
- AREA OCCUPAZIONE TEMPORANEA
- MASCHERAMENTO IMPIANTI DI LINEA
- AREA BOSCATI SOGGETTA A TRASFORMAZIONE TEMPORANEA
- AREA SOGGETTA A INERBIMENTO

TIPOLOGIA DI RIPRISTINO

- TIPOLOGIA DI RIPRISTINO A - "QUERCETI DI ROVERE"
- TIPOLOGIA DI RIPRISTINO B - "LECCETE MESOXEROFILIE"

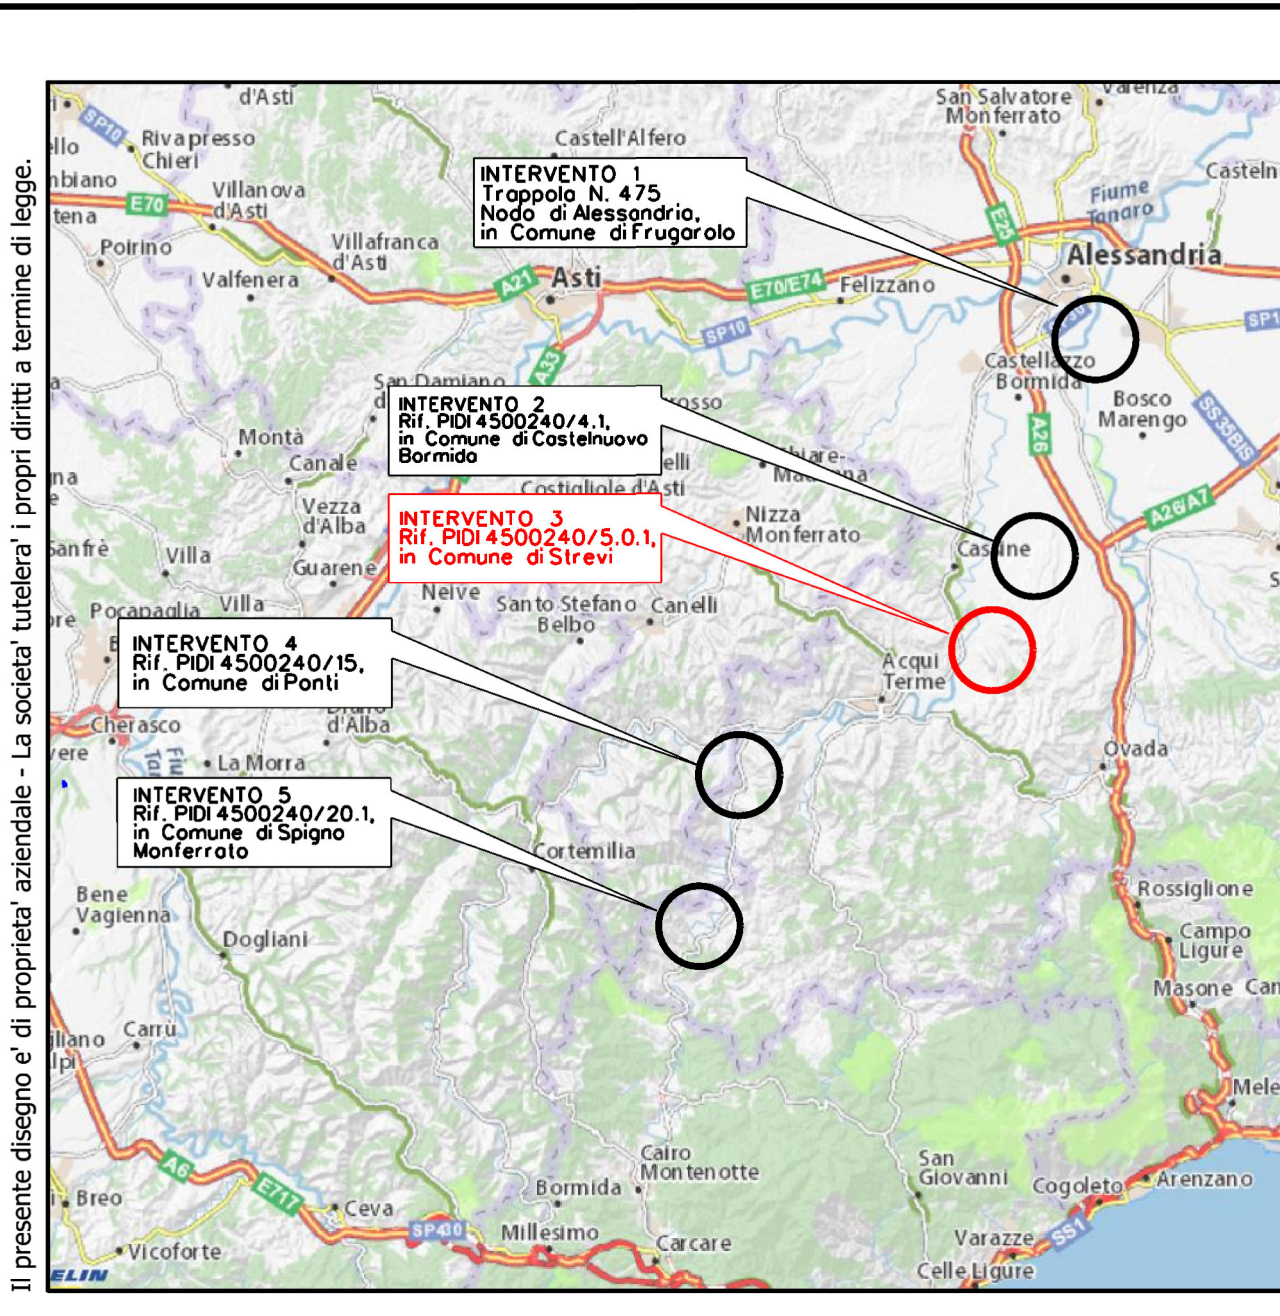

COROGRAFIA SCALA 1:50000
Nel Comune di STREVI

0	09/03/2022	EMISSIONE PER COMMENTI	L.FALCETELLI	F.VITALI	G. CICCARELLI
INDICE	DATA	REVISIONI	ELABORATO	VERIFICATO	APPROVATO
PROGETTISTA		COMMESSA		CODICE VARIANTE	
snam		techfem		NR/18016/R-L04 9112898	
MET. ALESSANDRIA-CAIRO MONTENOTTE DN 300 (12") - DP 64 bar Varianti per realizzazione Impianti di Lancio/Ricevimento Fig. e Rifacimento Impianti di Linea per predisposizione piggabilità metanodotto INTERVENTO 3A Var. Met. Alessandria-Cairo DN 300 (12"), DP=64 bar per Rif. PIDI 4500240/5.0.1 in Com. di Strevi					DIS. N. 04-DT-5E-1407
					REVISIONE 0
PLANIMETRIA CATASTALE CON INDIVIDUAZIONE DELLE TIPOLOGIE FORESTALI E RIPRISTINO VEGETAZIONALE					FG. 1 DI 1 SCALA 1:1000