


MASCHERAMENTO IMPIANTI DI LINEA [Rif. documento]			
TIPOLOGIA FORESTALE E METODOLOGIA DI RIPRISTINO [Rif. N. Scheda documento 00-LX-E-5035]			
SUPERFICIE TOTALE DA RIPRISTINARE (m ²)		114,2	
NUMERO RIFERIMENTO SCHEDA [Rif. documento 00-LX-E-5035]		1	
INERBIMENTO [Rif. documento 00-LX-E-5034]			
SUPERFICIE TOTALE DA INERBIRE (m ²)		114,2	
NUMERO RIFERIMENTO SCHEDA [Rif. documento 00-LX-E-5034]		1	
CONFINI AMMINISTRATIVI	Com. di CAIRO MONTENOTTE (SV)-FG 86 FG 87		Com. di CAIRO MONTENOTTE (SV)-FG 87


DATI CARATTERISTICI	
DATI DI COSTRUZIONE	
PRESSIONE DI PROGETTO	75.0 bar
PRESSIONE MASSIMA DI ESERCIZIO (MOP)	64.0 bar
GRADO DI UTILIZZAZIONE DICHIARATO	f - 0.57
DIAMETRO PREVALENTE	= 300.0 (DN)
REALIZZATO IN CONFORMITA' AL D.M. 17/04/2008 CONFORMITA' AL D.M. NUMERO D.M. 17/04/2008 PER MODIFICHE REALIZZATE SUCCESSIVAMENTE	
RIVESTIMENTO GIUNTI DI SALDATURA	
DATI GENERALI	
DN	300 SP 9.5 6.00 m
LUNGHEZZA TOTALE IMPIANTO 6.00 m.	
CONFINI AMMINISTRATIVI	

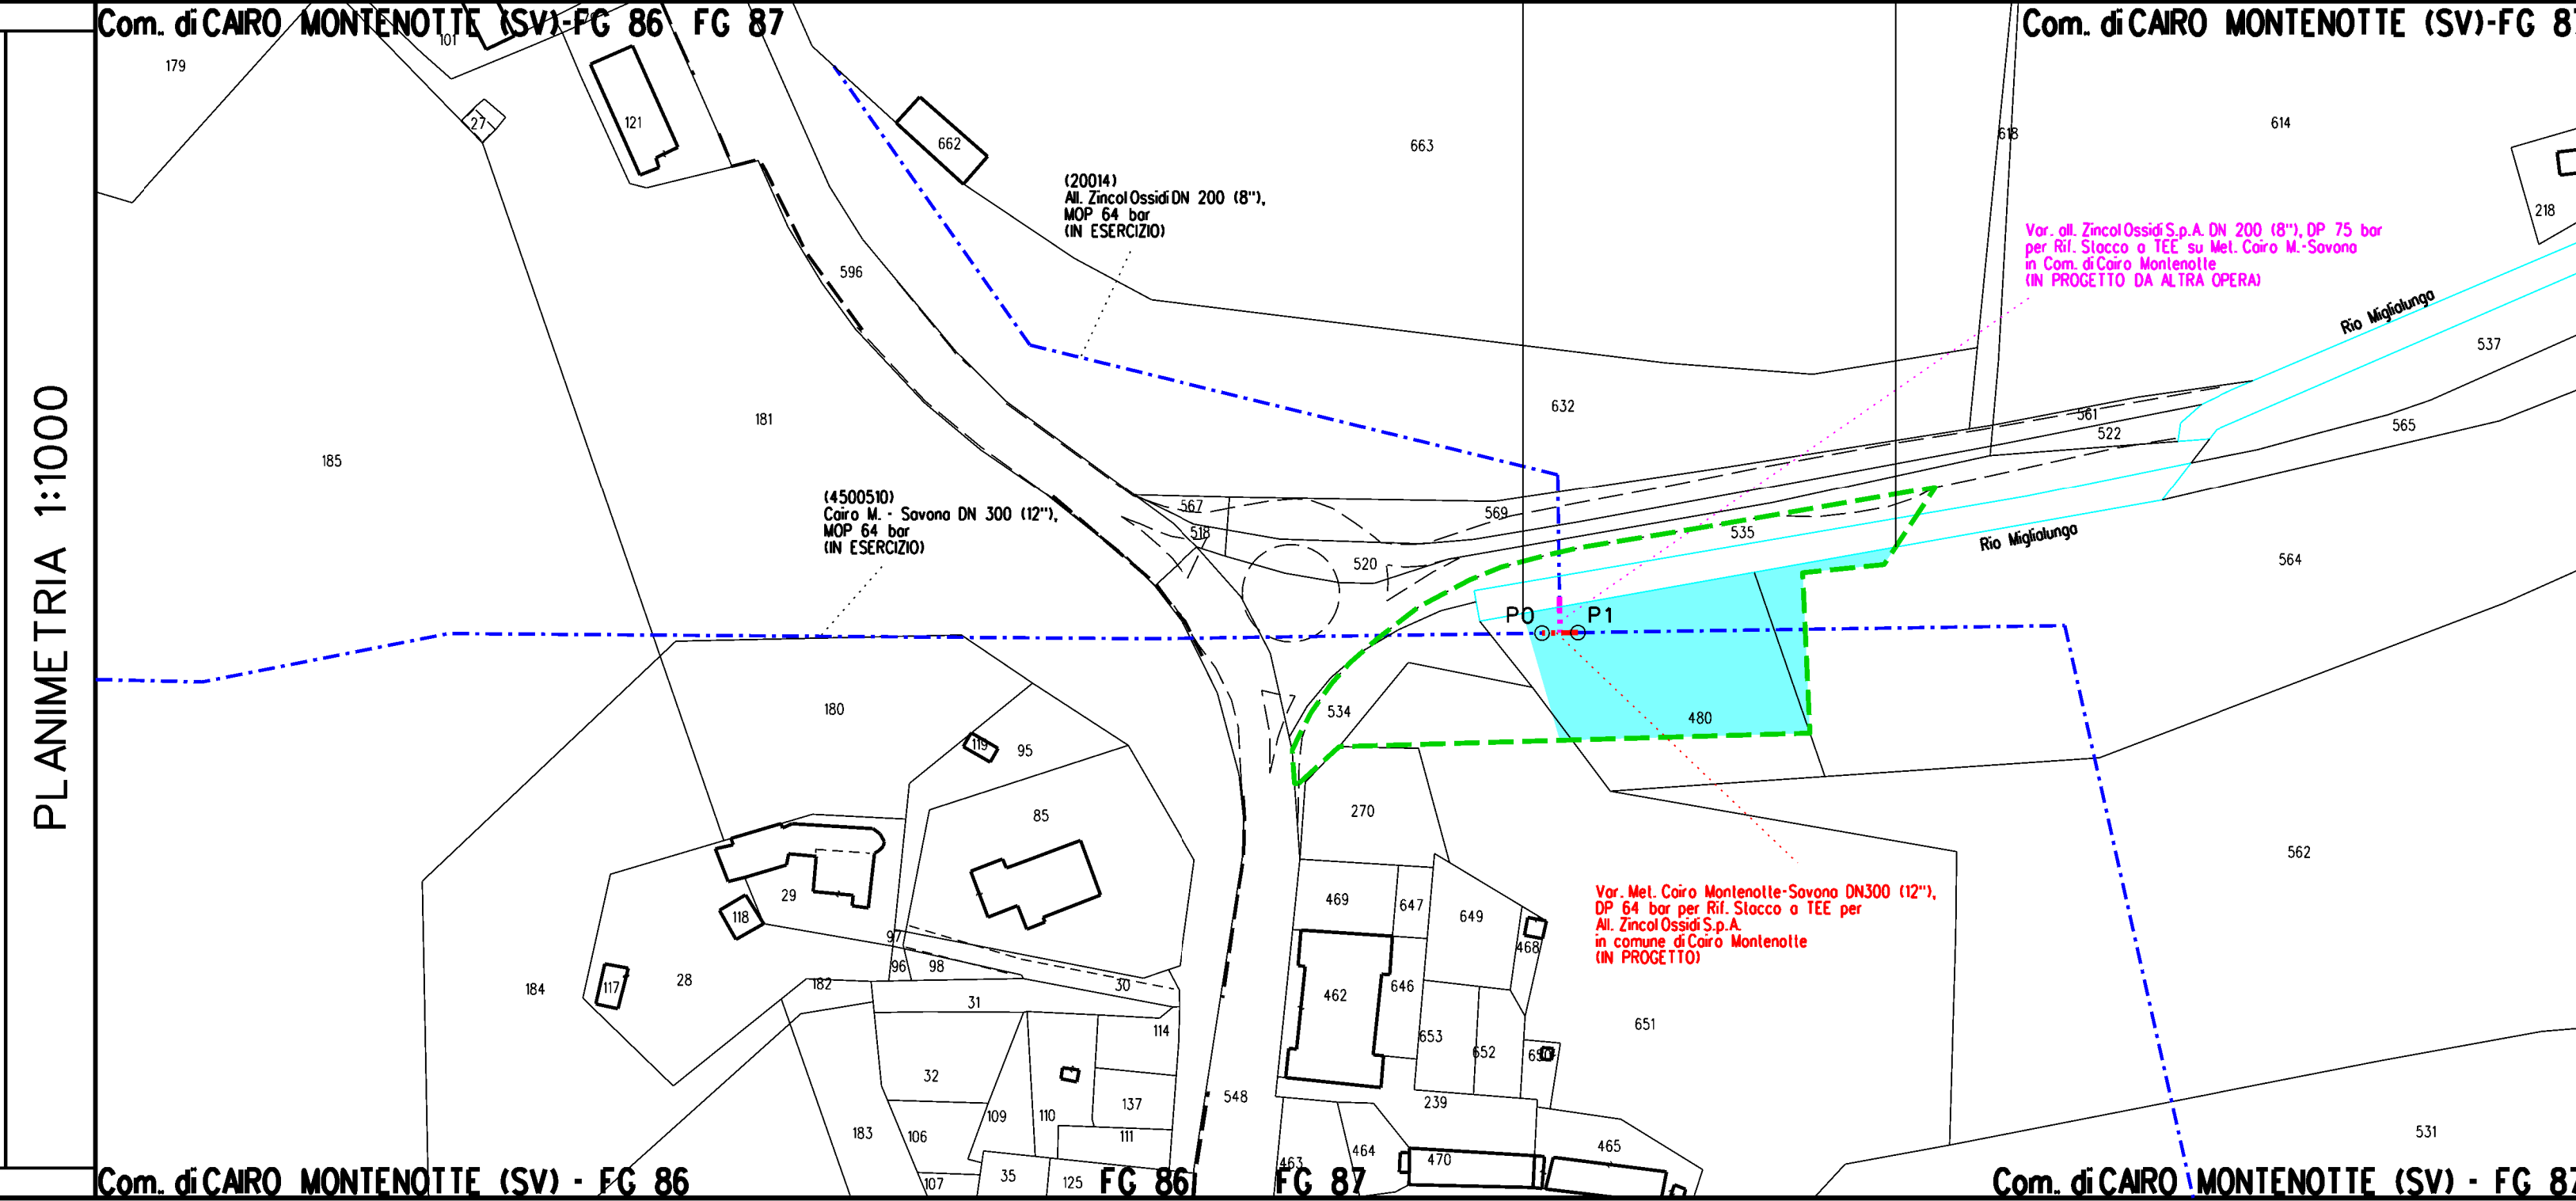

- LEGENDA**
- CONDOTTA IN ESERCIZIO
 - CONDOTTA IN PROGETTO
 - CONDOTTA IN PROGETTO DA ALTRA OPERA
 - CONDOTTA IN DISMISSIONE

- AREA OCCUPAZIONE TEMPORANEA
- MASCHERAMENTO IMPIANTI DI LINEA
- AREA BOSCATI SOGGETTA A TRASFORMAZIONE TEMPORANEA
- AREA SOGGETTA A INERBIMENTO

- TIPOLOGIA DI RIPRISTINO**
- TIPOLOGIA DI RIPRISTINO A - "QUERCETI DI ROVERE"
 - TIPOLOGIA DI RIPRISTINO B - "LECCETE MESOXEROFILIE"

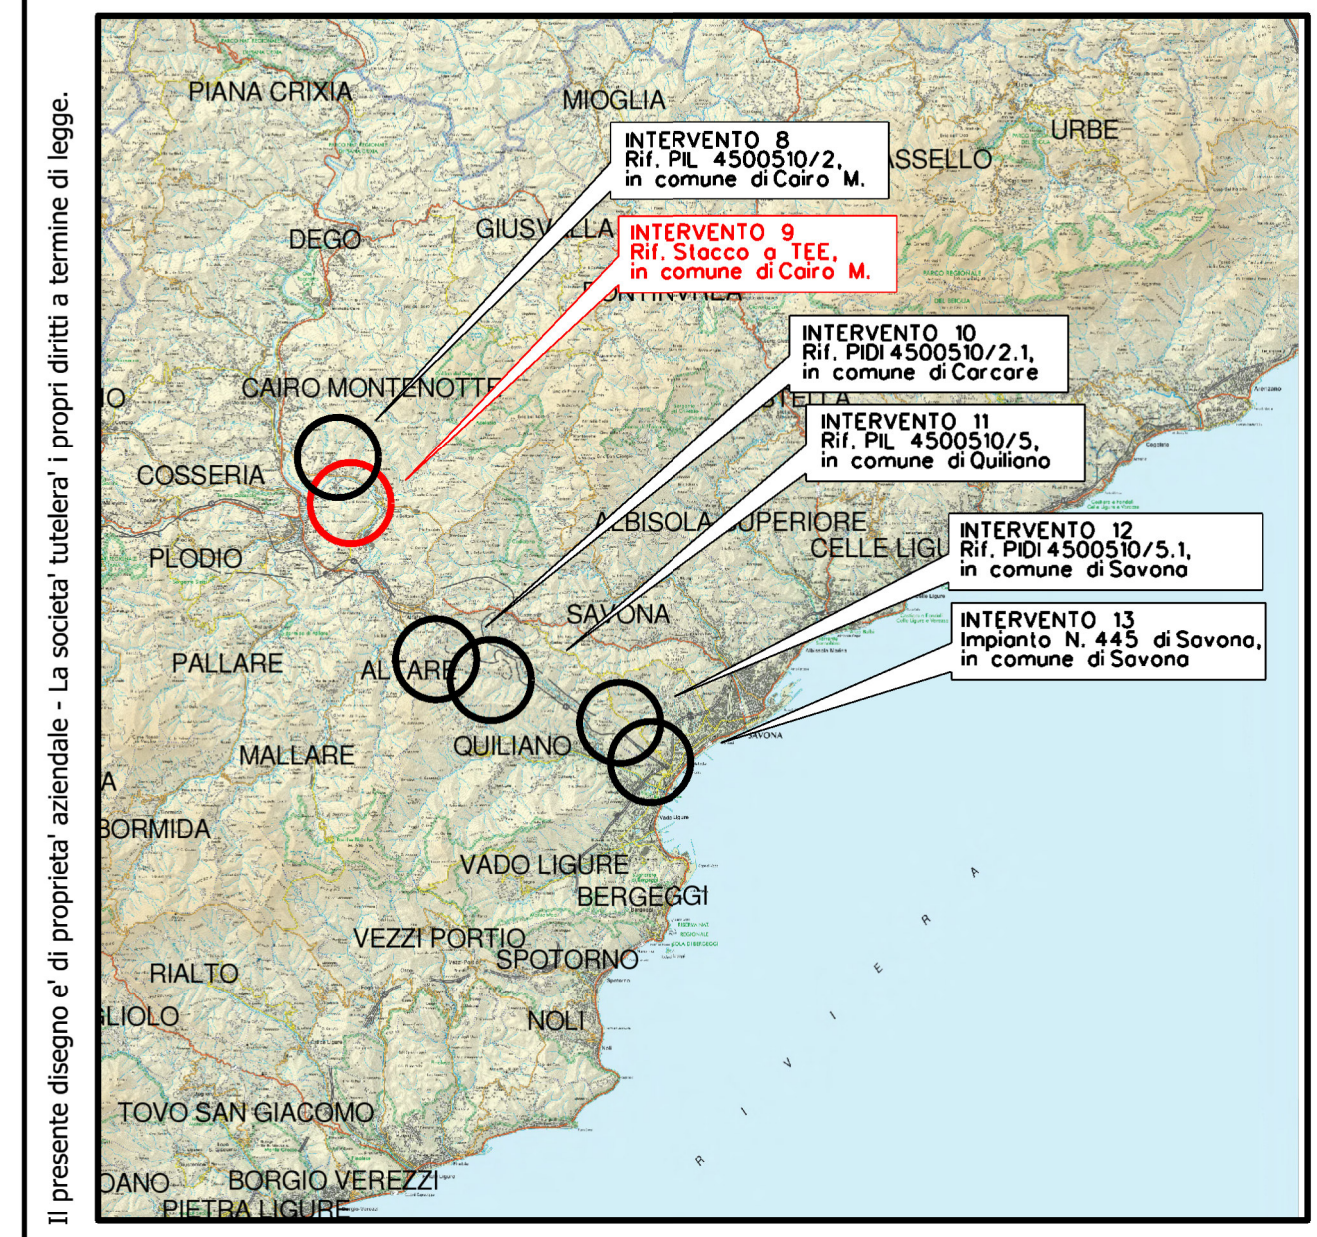

COROGRAFIA SCALA 1:250000
Nel Comune di CAIRO MONTENOTTE (SV)

04/03/2022		EMISSIONE PER COMMENTI		L. FALCATELLI	F. VITALI	G. CICCARELLI
INDICE	DATA	REVISIONI		ELABORATO	VERIFICATO	APPROVATO
PROGETTISTA		COMMESSA		CODICE VARIANTE		
				NR/18016/R-L10		9112951
MET. CAIRO MONTENOTTE-SAVONA DN 300 (12") - DP 64 bar Varianti per realizzazione Impianti di Lancio/Ricevimento Pig e Rifacimento Impianti di Linea per predisposizione piggabilità metanodotto INTERVENTO 9A Var. Met. Cairo Montenotte-Savona DN 300 (12"), DP 64 bar per Rif. Stacco a TEE per All. Zincol Ossidi S.p.A. in Com. di Cairo Montenotte						DIS. N. 10-DT-5E-2007
						REVISIONE 0
PLANIMETRIA CATASTALE CON INDIVIDUAZIONE DELLE TIPOLOGIE FORESTALI E RIPRISTINO VEGETAZIONALE						FG. 1 DI 1 SCALA 1:1000