


MASCHERAMENTO IMPIANTI DI LINEA [Rif. documento]	Dis. 11-DT-D-5270
TIPOLOGIA FORESTALE E METODOLOGIA DI RIPRISTINO [Rif. N. Scheda documento 00-LX-E-5035]	
SUPERFICIE TOTALE DA RIPRISTINARE (m ²)	
NUMERO RIFERIMENTO SCHEDA [Rif. documento 00-LX-E-5034]	
INERBIMENTO [Rif. documento 00-LX-E-5034]	

CONFINI AMMINISTRATIVI	
DATI CARATTERISTICI	
DATI DI COSTRUZIONE	
PRESSIONE DI PROGETTO	64.0 bar
PRESSIONE MASSIMA DI ESERCIZIO (MOP)	64.0 bar
GRADO DI UTILIZZAZIONE DICHIARATO f	0.57
DIAMETRO PREVALENTE	300.0 (DN)
REALIZZATO IN CONFORMITA' AL D.M. 17/04/2008 CONFORMITA' AL D.M. NUMERO D.M. 17/04/2008 PER MODIFICHE REALIZZATE SUCCESSIVAMENTE	
RIVESTIMENTO GIUNTI DI SALDATURA	
DN	300 SP 9.5 60.00 m
DATI GENERALI	
LUNGHEZZA TOTALE IMPIANTO	60.00 m.
CONFINI AMMINISTRATIVI	

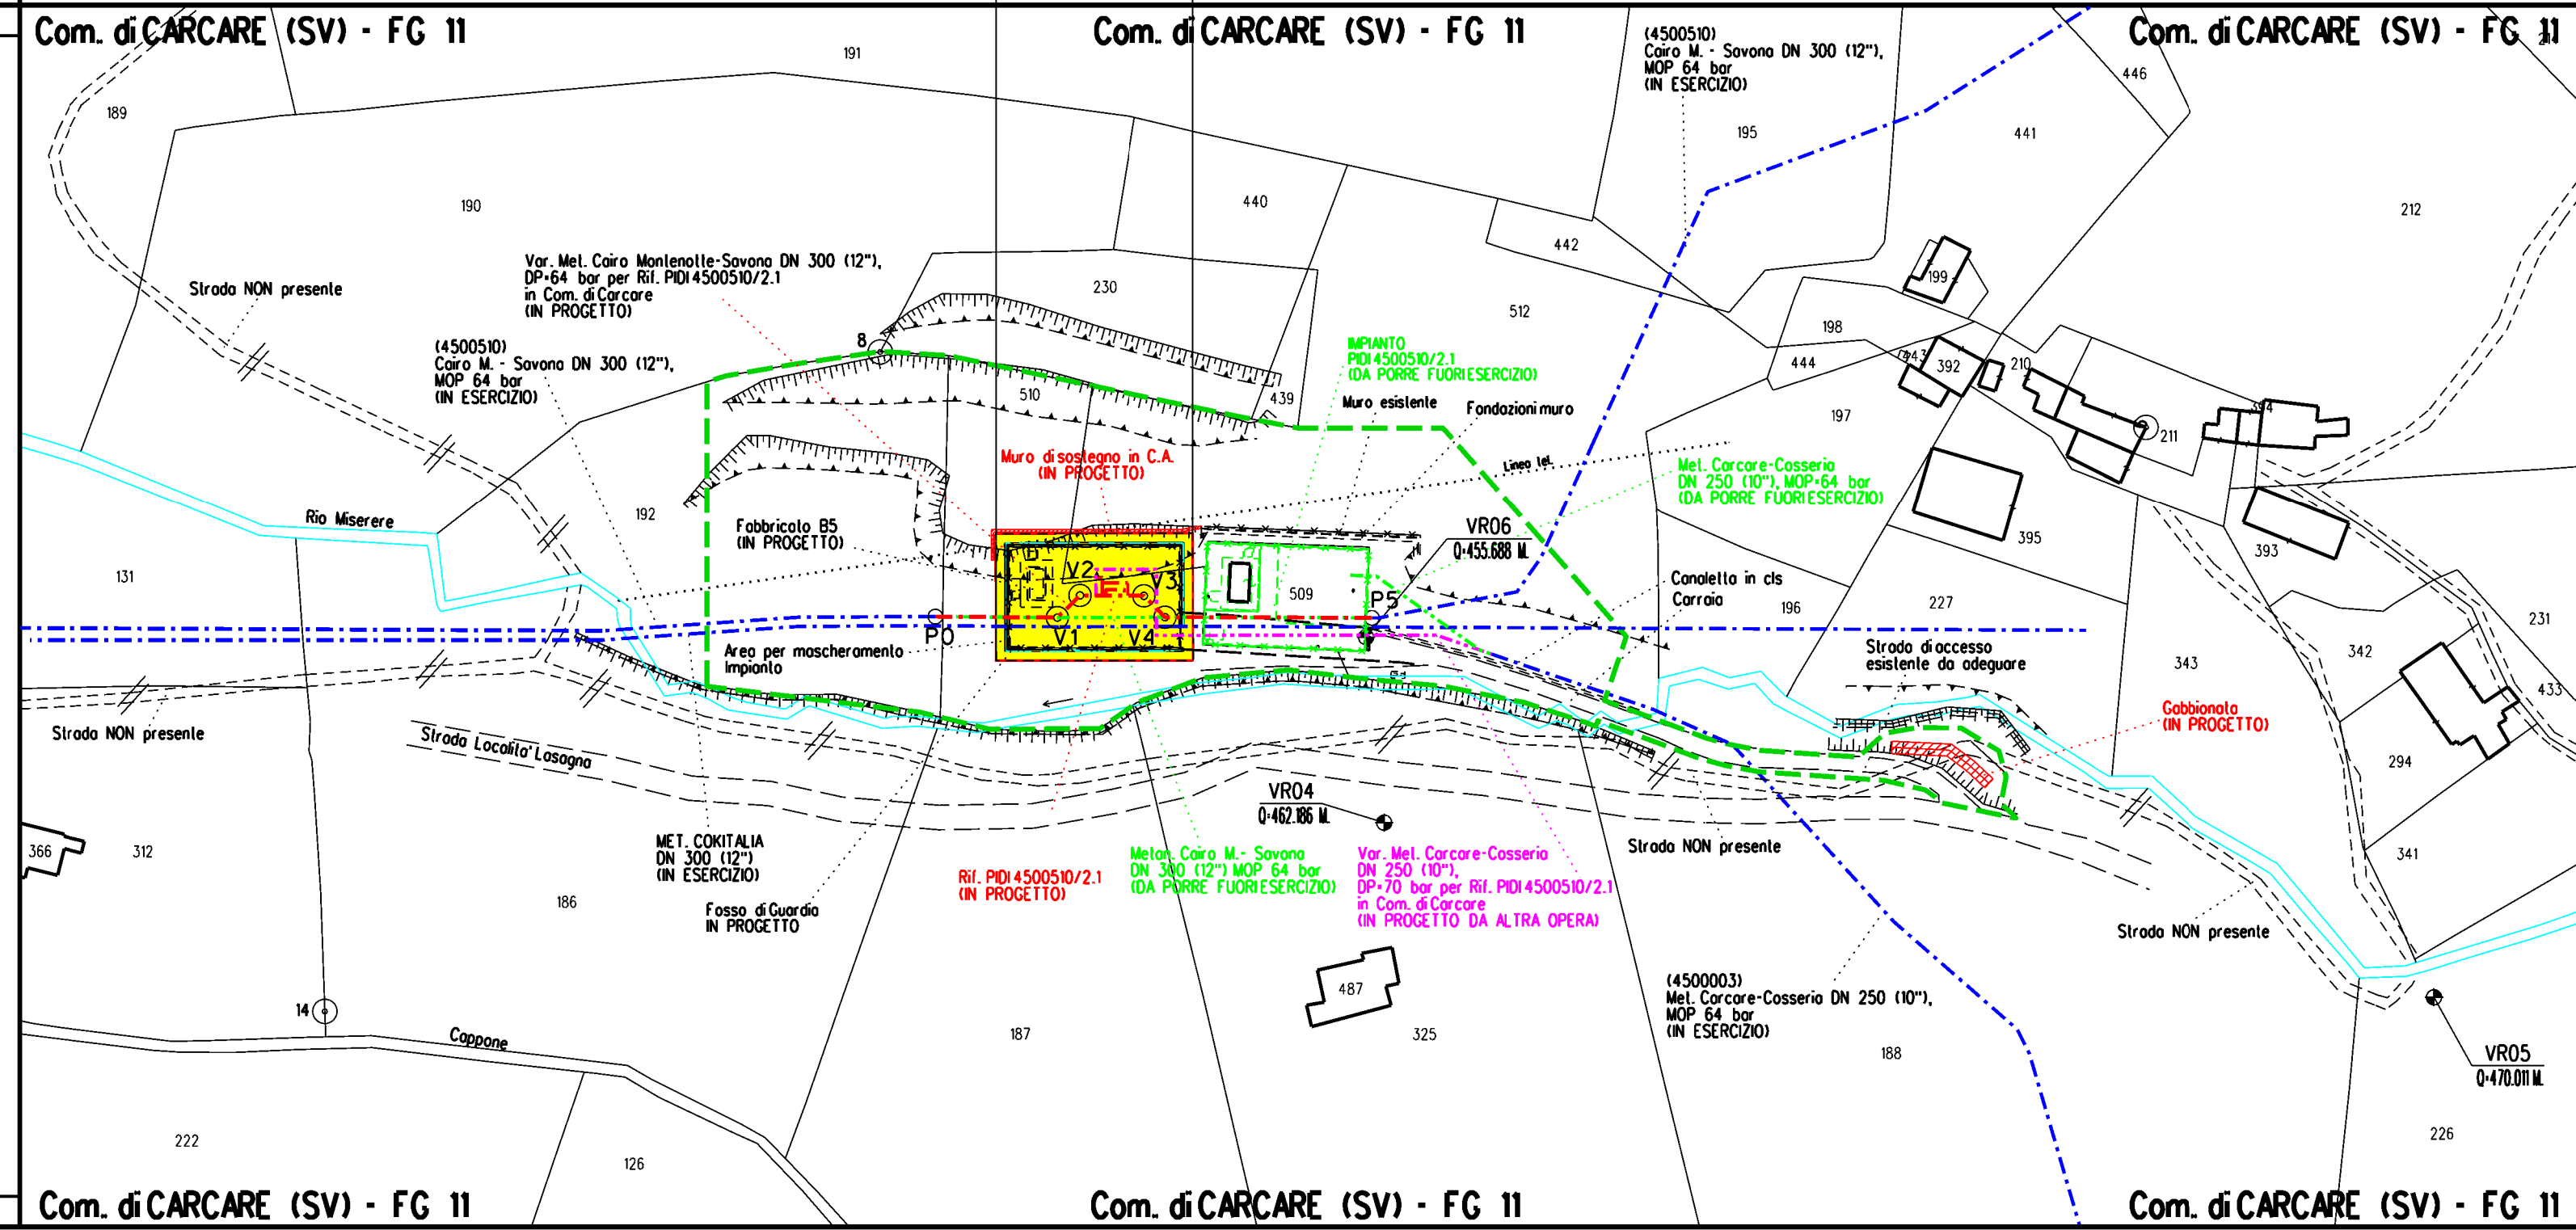


LEGENDA

- CONDOTTA IN ESERCIZIO (Blue dashed line)
- CONDOTTA IN PROGETTO (Red dashed line)
- CONDOTTA IN PROGETTO DA ALTRA OPERA (Magenta dashed line)
- CONDOTTA IN DISMISSIONE (Green dashed line)
- AREA OCCUPAZIONE TEMPORANEA (Green dashed rectangle)
- MASCHERAMENTO IMPIANTI DI LINEA (Magenta solid rectangle)
- AREA BOSCATI SOGGETTA A TRASFORMAZIONE TEMPORANEA (Cyan solid rectangle)
- AREA SOGGETTA A INERBIMENTO (Red hatched rectangle)

TIPOLOGIA DI RIPRISTINO

- TIPOLOGIA DI RIPRISTINO A - "QUERCETI DI ROVERE" (Dark green solid rectangle)
- TIPOLOGIA DI RIPRISTINO B - "LECCETE MESOXEROFITE" (Brown solid rectangle)

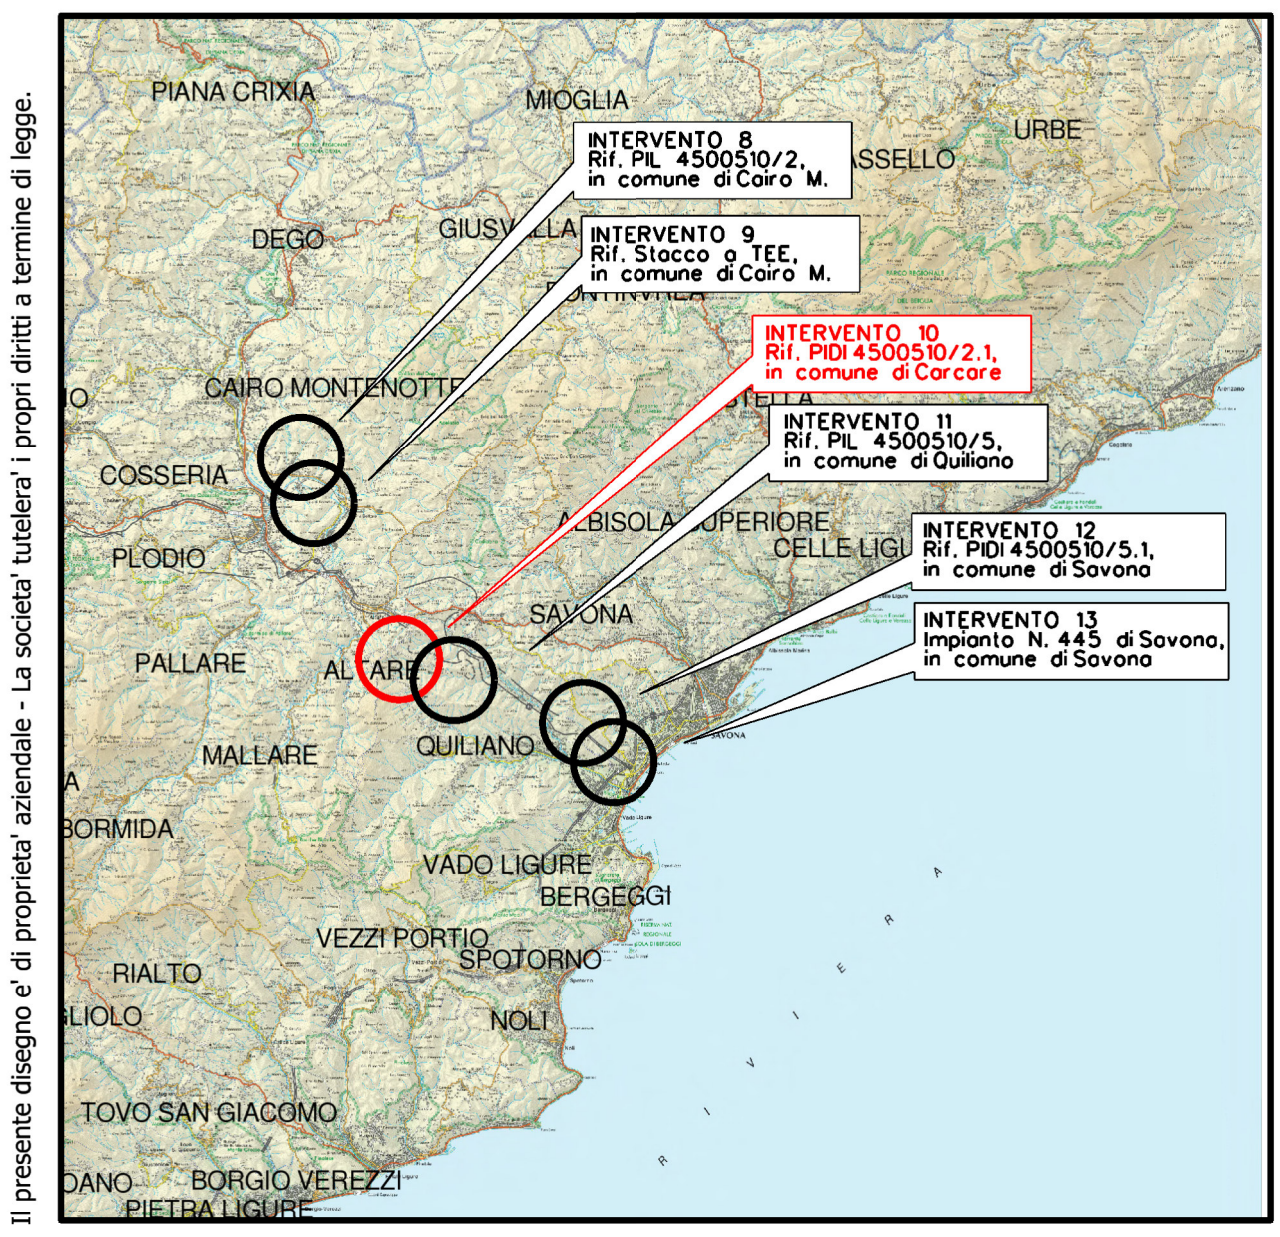

COROGRAFIA SCALA 1:250000
Nel Comune di CARCARE (SV)

0	09/03/2022	EMISSIONE PER COMMENTI	L.FALCETELLI	F.VITALI	G. CICCARELLI
INDICE	DATA	REVISIONI	ELABORATO	VERIFICATO	APPROVATO
PROGETTISTA		COMMESSA		CODICE VARIANTE	
				NR/18016/R-L11 9112937	
MET. CAIRO MONTENOTTE-SAVONA DN 300 (12") - DP 64 bar Varianti per realizzazione Impianti di Lancio/Ricevimento Pig e Rifacimento Impianti di Linea per predisposizione 'piggabilità' metanodotto INTERVENTO 10A Var. Met. Cairo Montenotte-Savona DN 300 (12"), DP 64 bar per Rif. PDI 4500510/2.1 in Com. di Carcare			DIS. N. 11-DT-5E-2107		
			REVISIONE 0		
PLANIMETRIA CATASTALE CON INDIVIDUAZIONE DELLE TIPOLOGIE FORESTALI E RIPRISTINO VEGETAZIONALE			FG. 1 DI 1		
			SCALA 1:1000		