
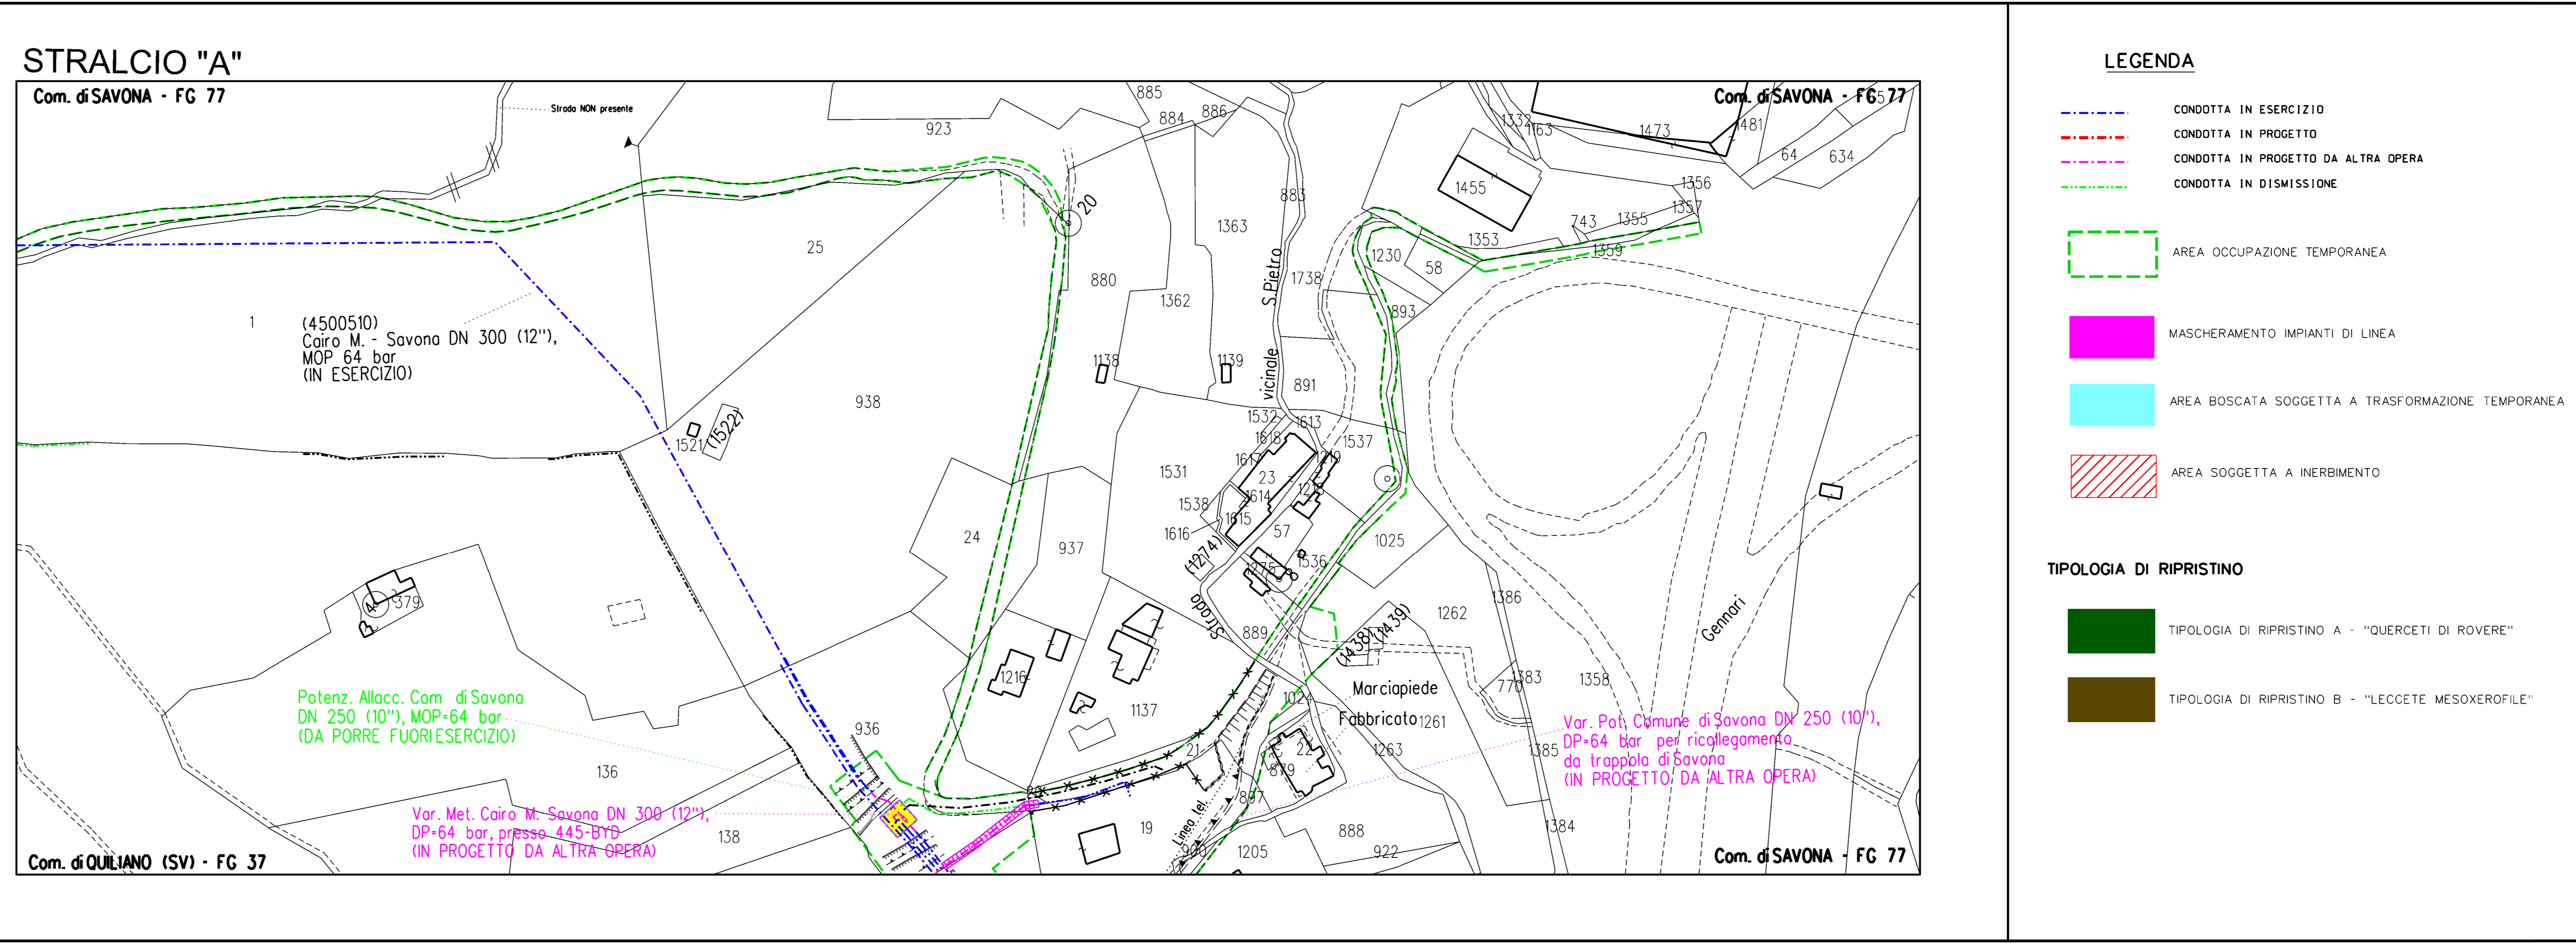


MASCHERAMENTO IMPIANTI DI LINEA [Rif. documento]	
TIPOLOGIA FORESTALE E METODOLOGIA DI RIPRISTINO [Rif. N. Scheda documento 00-LX-E-5035]	
SUPERFICIE TOTALE DA RIPRISTINARE (m ²)	1150
NUMERO RIFERIMENTO SCHEDE [Rif. documento 00-LX-E-5035]	1
INERBIMENTO [Rif. documento 00-LX-E-5034]	
SUPERFICIE TOTALE DA INERBIRE (m ²)	1150
NUMERO RIFERIMENTO SCHEDE [Rif. documento 00-LX-E-5034]	1
CONFINI AMMINISTRATIVI	

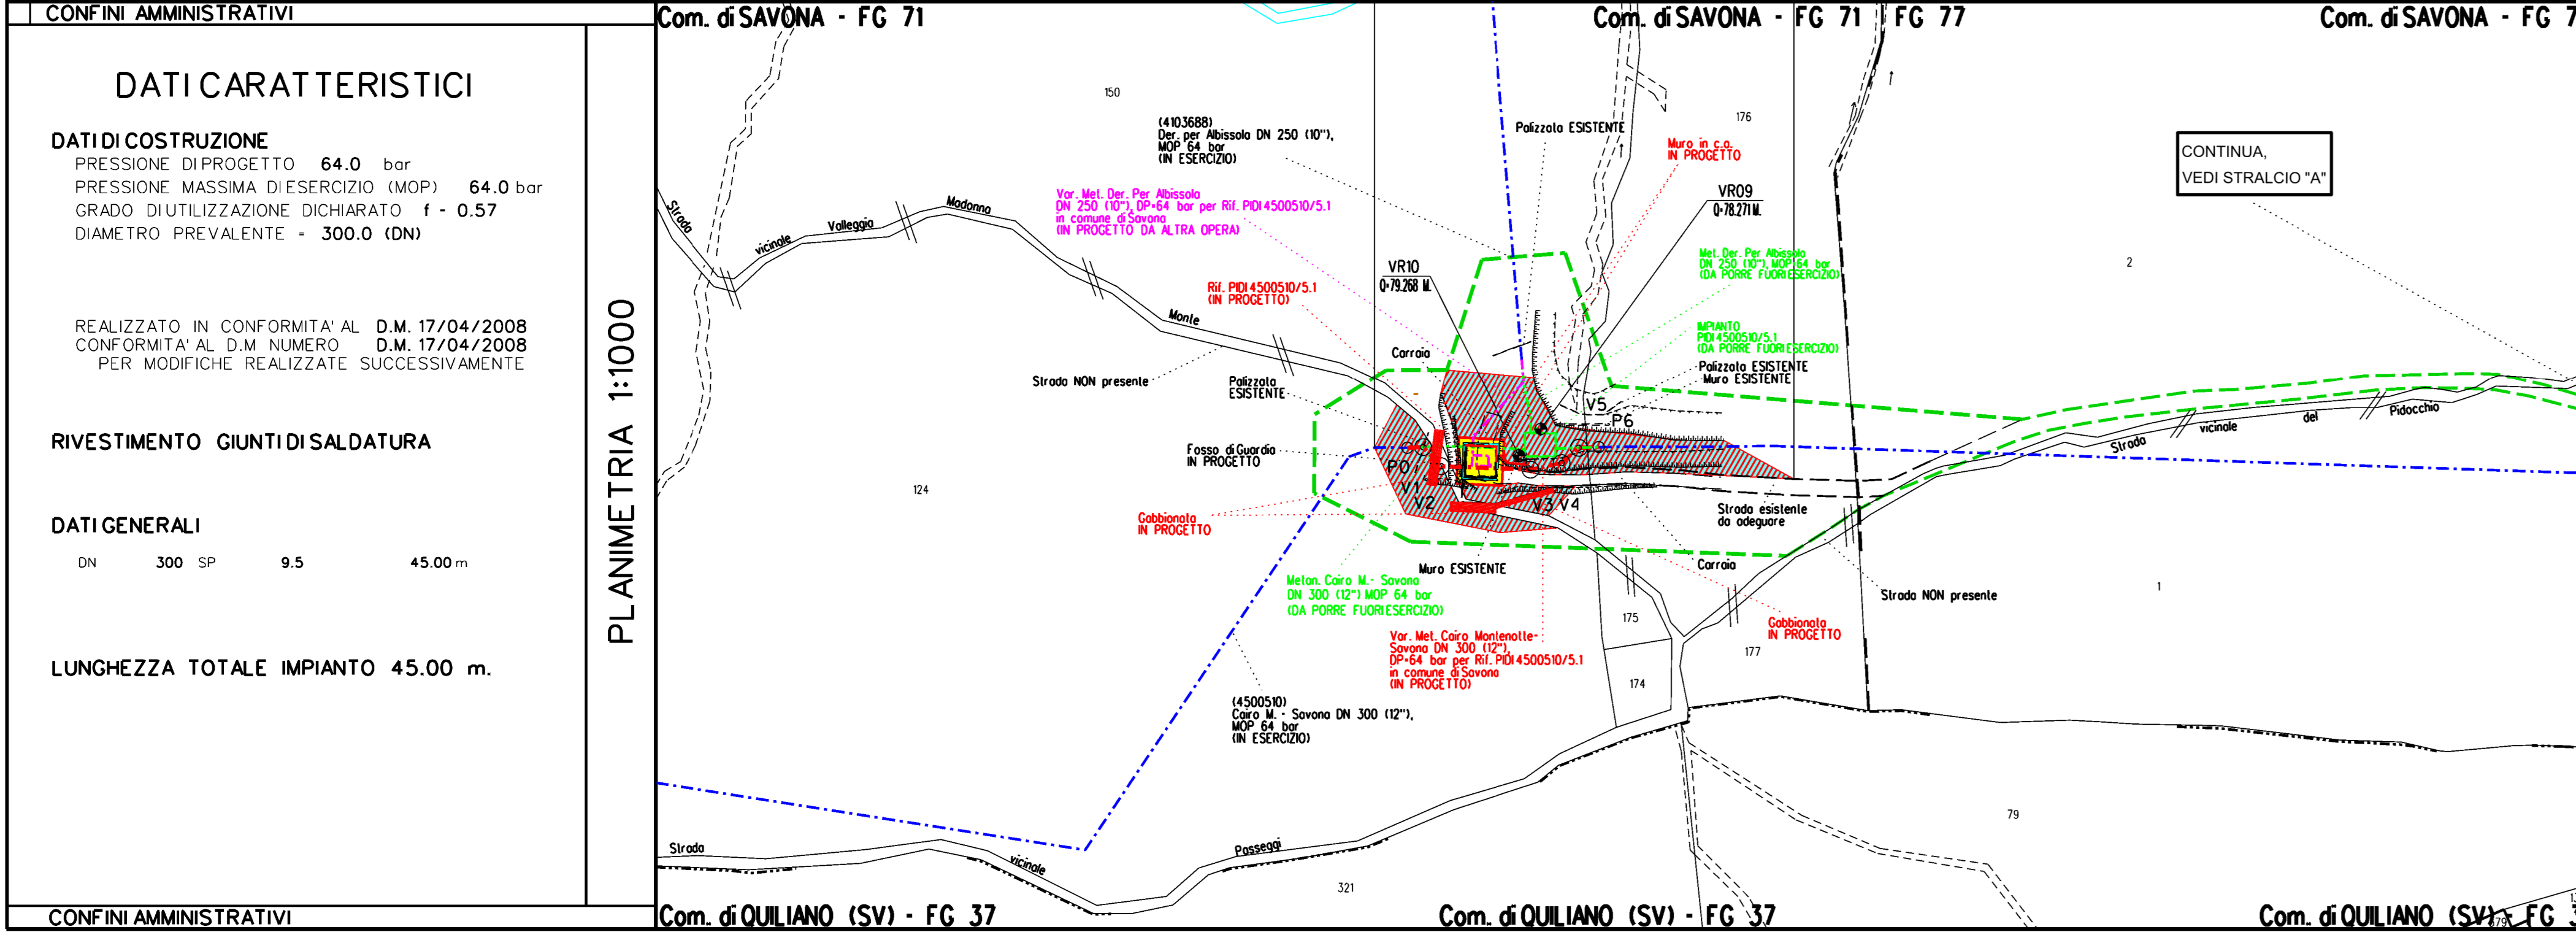

LEGENDA

	CONDOTTA IN ESERCIZIO
	CONDOTTA IN PROGETTO
	CONDOTTA IN PROGETTO DA ALTRA OPERA
	CONDOTTA IN DISMISSIONE
	AREA OCCUPAZIONE TEMPORANEA
	MASCHERAMENTO IMPIANTI DI LINEA
	AREA BOSCATI SOGGETTA A TRASFORMAZIONE TEMPORANEA
	AREA SOGGETTA A INERBIMENTO
	TIPOLOGIA DI RIPRISTINO A - "QUERCETI DI ROVERE"
	TIPOLOGIA DI RIPRISTINO B - "LECCETE MESOXEROFITE"

TIPOLOGIA DI RIPRISTINO

COROGRAFIA SCALA 1:250000
Nel Comune di SAVONA (SV)

0	09/03/2022	EMISSIONE PER COMMENTI		L. FALCATELLI	F. VITALI	G. CICCARELLI
INDICE	DATA	REVISIONI	ELABORATO	VERIFICATO	APPROVATO	
		PROGETTISTA			COMMESSA	CODICE VARIANTE
				NR/18016/R-113	9112941	
		MET. CAIRO MONTENOTTE-SAVONA DN 300 (12") - DP 64 bar Varianti per realizzazione Impianti di Lancio/Ricevimento Pig e Rifacimento Impianti di Linea per predisposizione piggibilità metanodotto				DIS. N.
		INTERVENTO 12A Var. Met. Cairo Montenotte-Savona DN 300 (12"), DP 64 bar per Rif. PIDI 4500510/5.1 in Com. di Savona				13-DT-8E-2307
		PLANIMETRIA CATASTALE CON INDIVIDUAZIONE DELLE TIPOLOGIE FORESTALI E RIPRISTINO VEGETAZIONALE				REVISIONE
						0
						FG. 1 DI 1
						SCALA 1:1000