
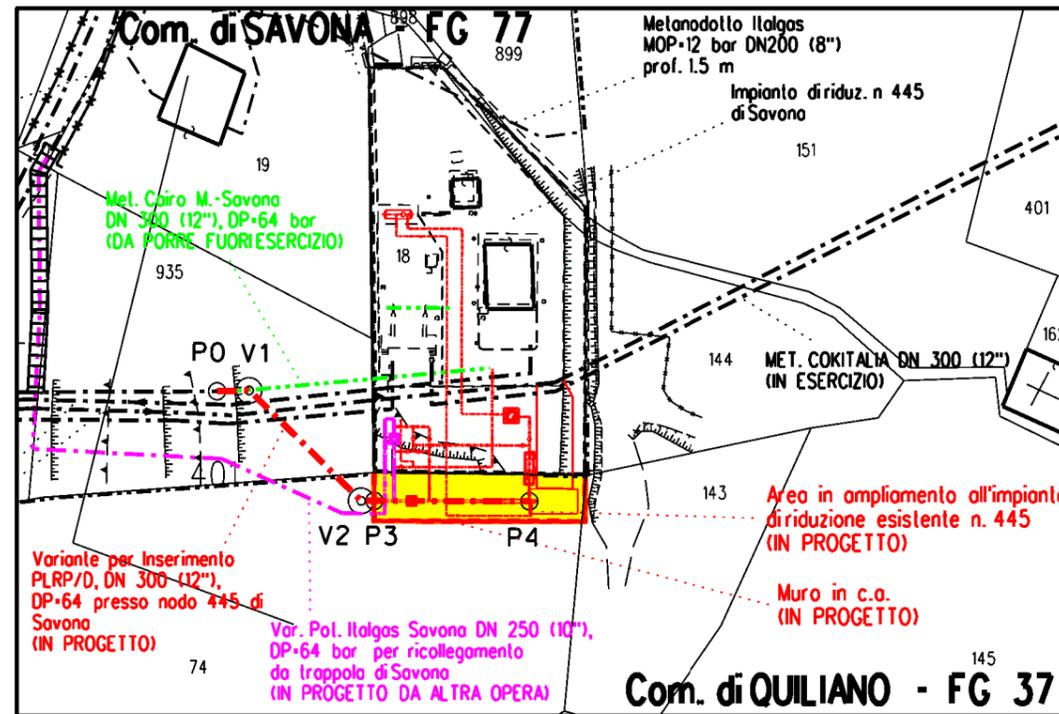


STRALCIO 1:100

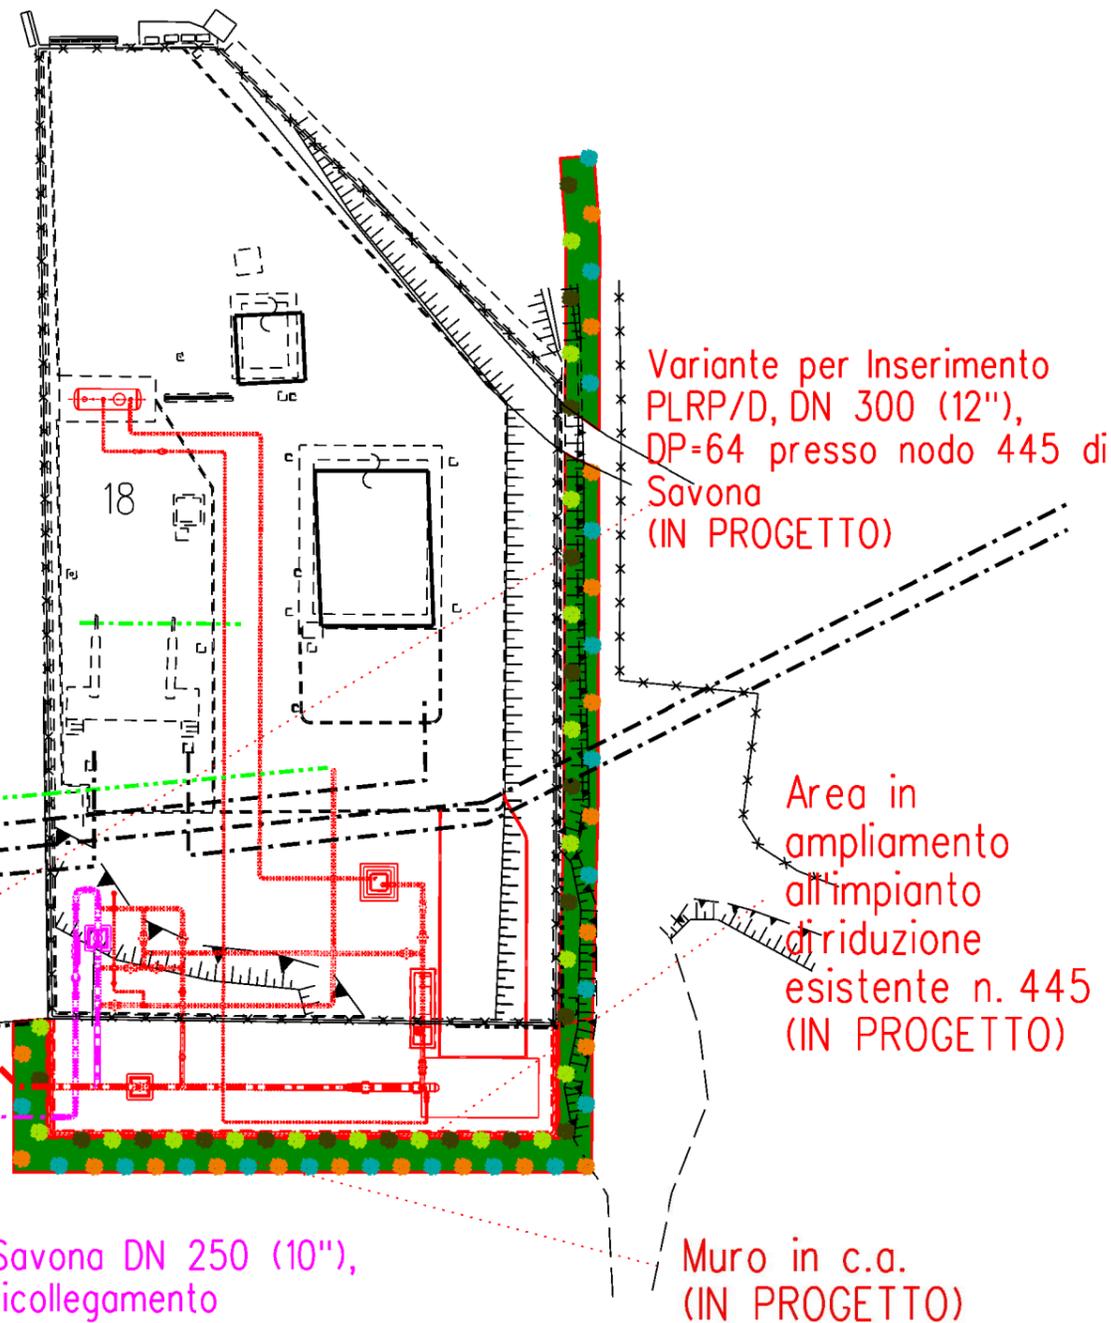

STRALCIO PLANIMETRICO 1:1000

LEGENDA CARTOGRAFICA

- Tubazioni in progetto
- Tubazioni in progetto da altra opera
- Tubazioni da porre fuori esercizio
- Tubazioni in esercizio

LEGENDA TEMATICA

- Area soggetta ad intervento di mitigazione
- Quercus pubescens (Roverella) h. 1.25 - 1.50 m n.18
- Quercus ilex (Leccio) h. 1.25 - 1.50 m n.18
- Fraxinus ornus (Orniello) h. 0.60 - 0.80 m n.19
- Pistacia lentiscus (Lentisco) h. 0.60 - 0.80 m n.19

2	09/03/2022	EMISSIONE A SEGUITO AGGIORNAMENTO	L.FALCATELLI	F.VITALI	G.CICCARELLI
1	17/12/2021	EMISSIONE A SEGUITO AGGIORNAMENTO	L.FALCATELLI	F.VITALI	G.CICCARELLI
0	22/11/2021	EMISSIONE PER COMMENTI	L.FALCATELLI	F.VITALI	G.CICCARELLI
Rev	DATA	DESCRIZIONE	ELABORATO	VERIFICATO	APPROVATO
			COMMESSA	CODICE VARIANTE	
		MET. CAIRO MONTENOTTE-SAVONA DN 300 (12") - DP 64 bar Varianti per realizzazione Impianti di Lancio/Ricevimento Pig e Rifacimento Impianti di Linea per predisposizione piggabilità metanodotto	NR/18016/R-L02	9112946	
		INTERVENTO 13A Variante per Inserimento PLRP/D, DN 300 (12"), DP=64 presso nodo 445 di Savona	DIS N <b>02-DT-D-5014</b>		
		MASCHERAMENTO IMPIANTO CON ESSENZE ARBOREE E ARBUSTIVE	REVISIONE	2	
			FG	1	DI 1
			SCALA	-	

Il presente disegno e' di proprieta' aziendale - La Societa' tutelera' i propri diritti a termine di legge.