Profili Area Vasche - Scala 1:1000

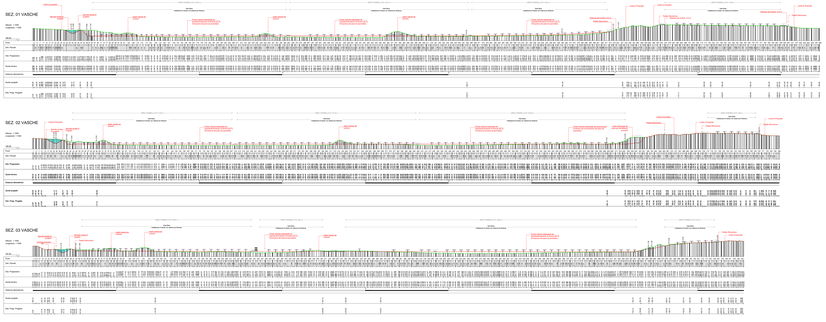

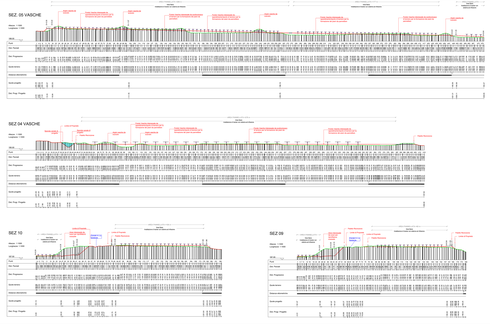

Profili Area Nord - Scala 1:1000

Profili Area Nord (Area ex zuccherificio) - Scala 1:1000

Planimetria con indicazione Profili - Scala 1:3000

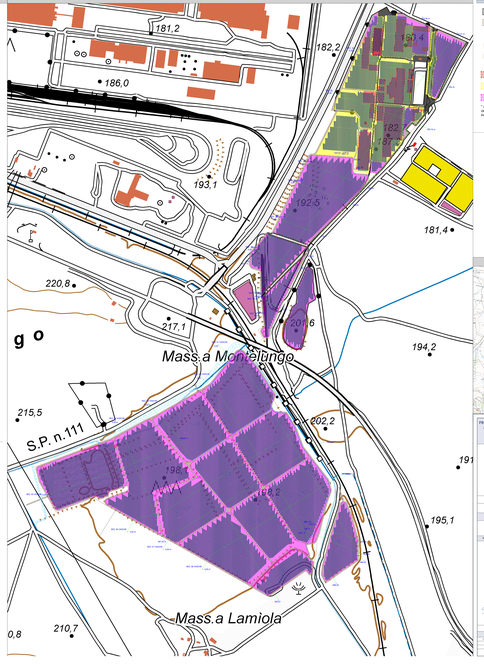

LEGENDA

Impianto Fotovoltaico
- Area Impianto
- Area Trasbordi
- Viabilità di progetto
- Cavidotti Ingresso
- Cabina di Consegna
- Cabina di Campo

Collegamenti
- Cavidotto 150 kV da realizzare
- Cavidotto 150 kV esistente
- Cavidotto 30kV - TOC
- Cavidotto 30 kV - Trincea
- Cavidotto Interno - Trincea
- Cavidotto Interno - TOC

Stazione Elettrica
- Stazione Elettrica RTN - Ampliamento
- Ampliamento area cabina di realizzare
- Area cabina esistente
- Stazione Utente 30/150 kV

Tipologia Tracker



Confini Territoriali
- Confine Comunale

INQUADRAMENTO GENERALE

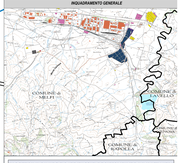





Scala	Formato Stampa
1:1000	A0

PROGETTO DEFINITIVO

ELABORATO

A.2.a.1.4 PROFILI LONGITUDINALI ALTIMETRICI DELLE OPERE

Progettista: Consulenza:




Indirizzo Sito Stabilimento

Data	Descrizione	Redatto	Verificato	Approvato
00	Prima emissione			