



TIPOLOGIA 1:
PRESIDIO CONDOTTA ESISTENTE
CON RIPORTO TERRENO

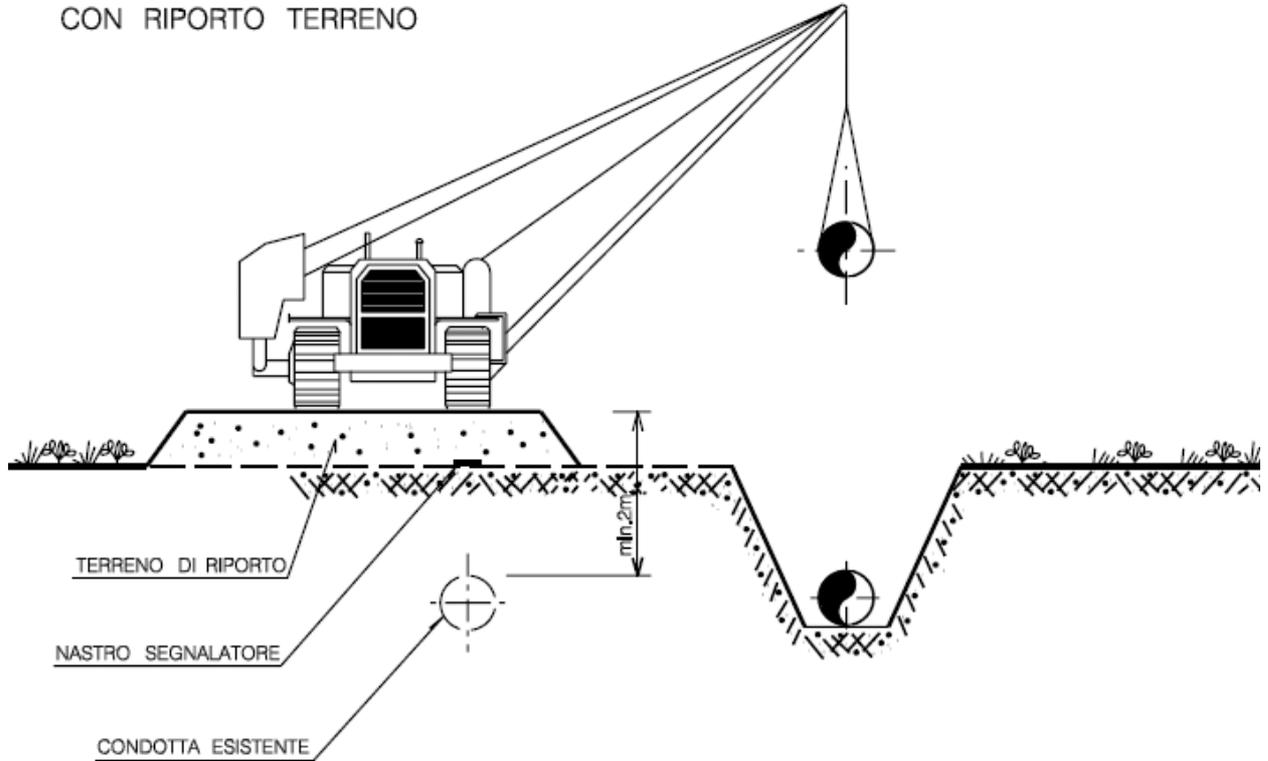

TIPOLOGIA 2:
PRESIDIO CONDOTTA ESISTENTE
CON RIPARTITORI DI CARICO

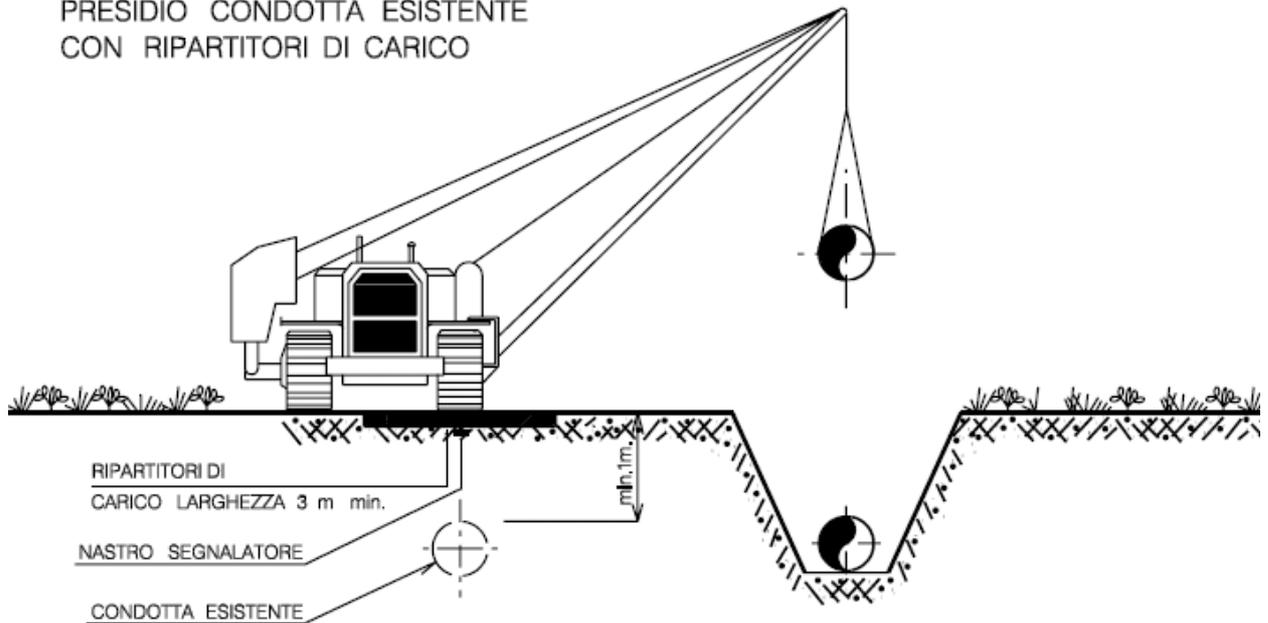

Snam
Rete Gas

NORMATIVA
INTERNA

COMPILATO

ISPE

VERIFICATO

Pistone

APPROVATO

Le Bussler

REV. 0

Data

03/08/2007