



WTG	Comune	Foglio	Particella
S1	San Severo	124	28
S2	San Severo	124	31
S3	San Severo	123	233
S4	San Severo	130	69
S5	San Severo	130	45
S6	San Severo	133	242
S7	San Severo	136	236
S8	San Severo	136	32
S9	San Severo	138	22
S10	San Severo	141	84
S11	San Severo	137	40
S12	San Severo	121	77
S13	San Severo	122	56
S14	San Severo	111	15
S15	San Severo	112	300
S16	San Severo	112	292
S17	San Severo	120	42
S18	San Severo	119	36

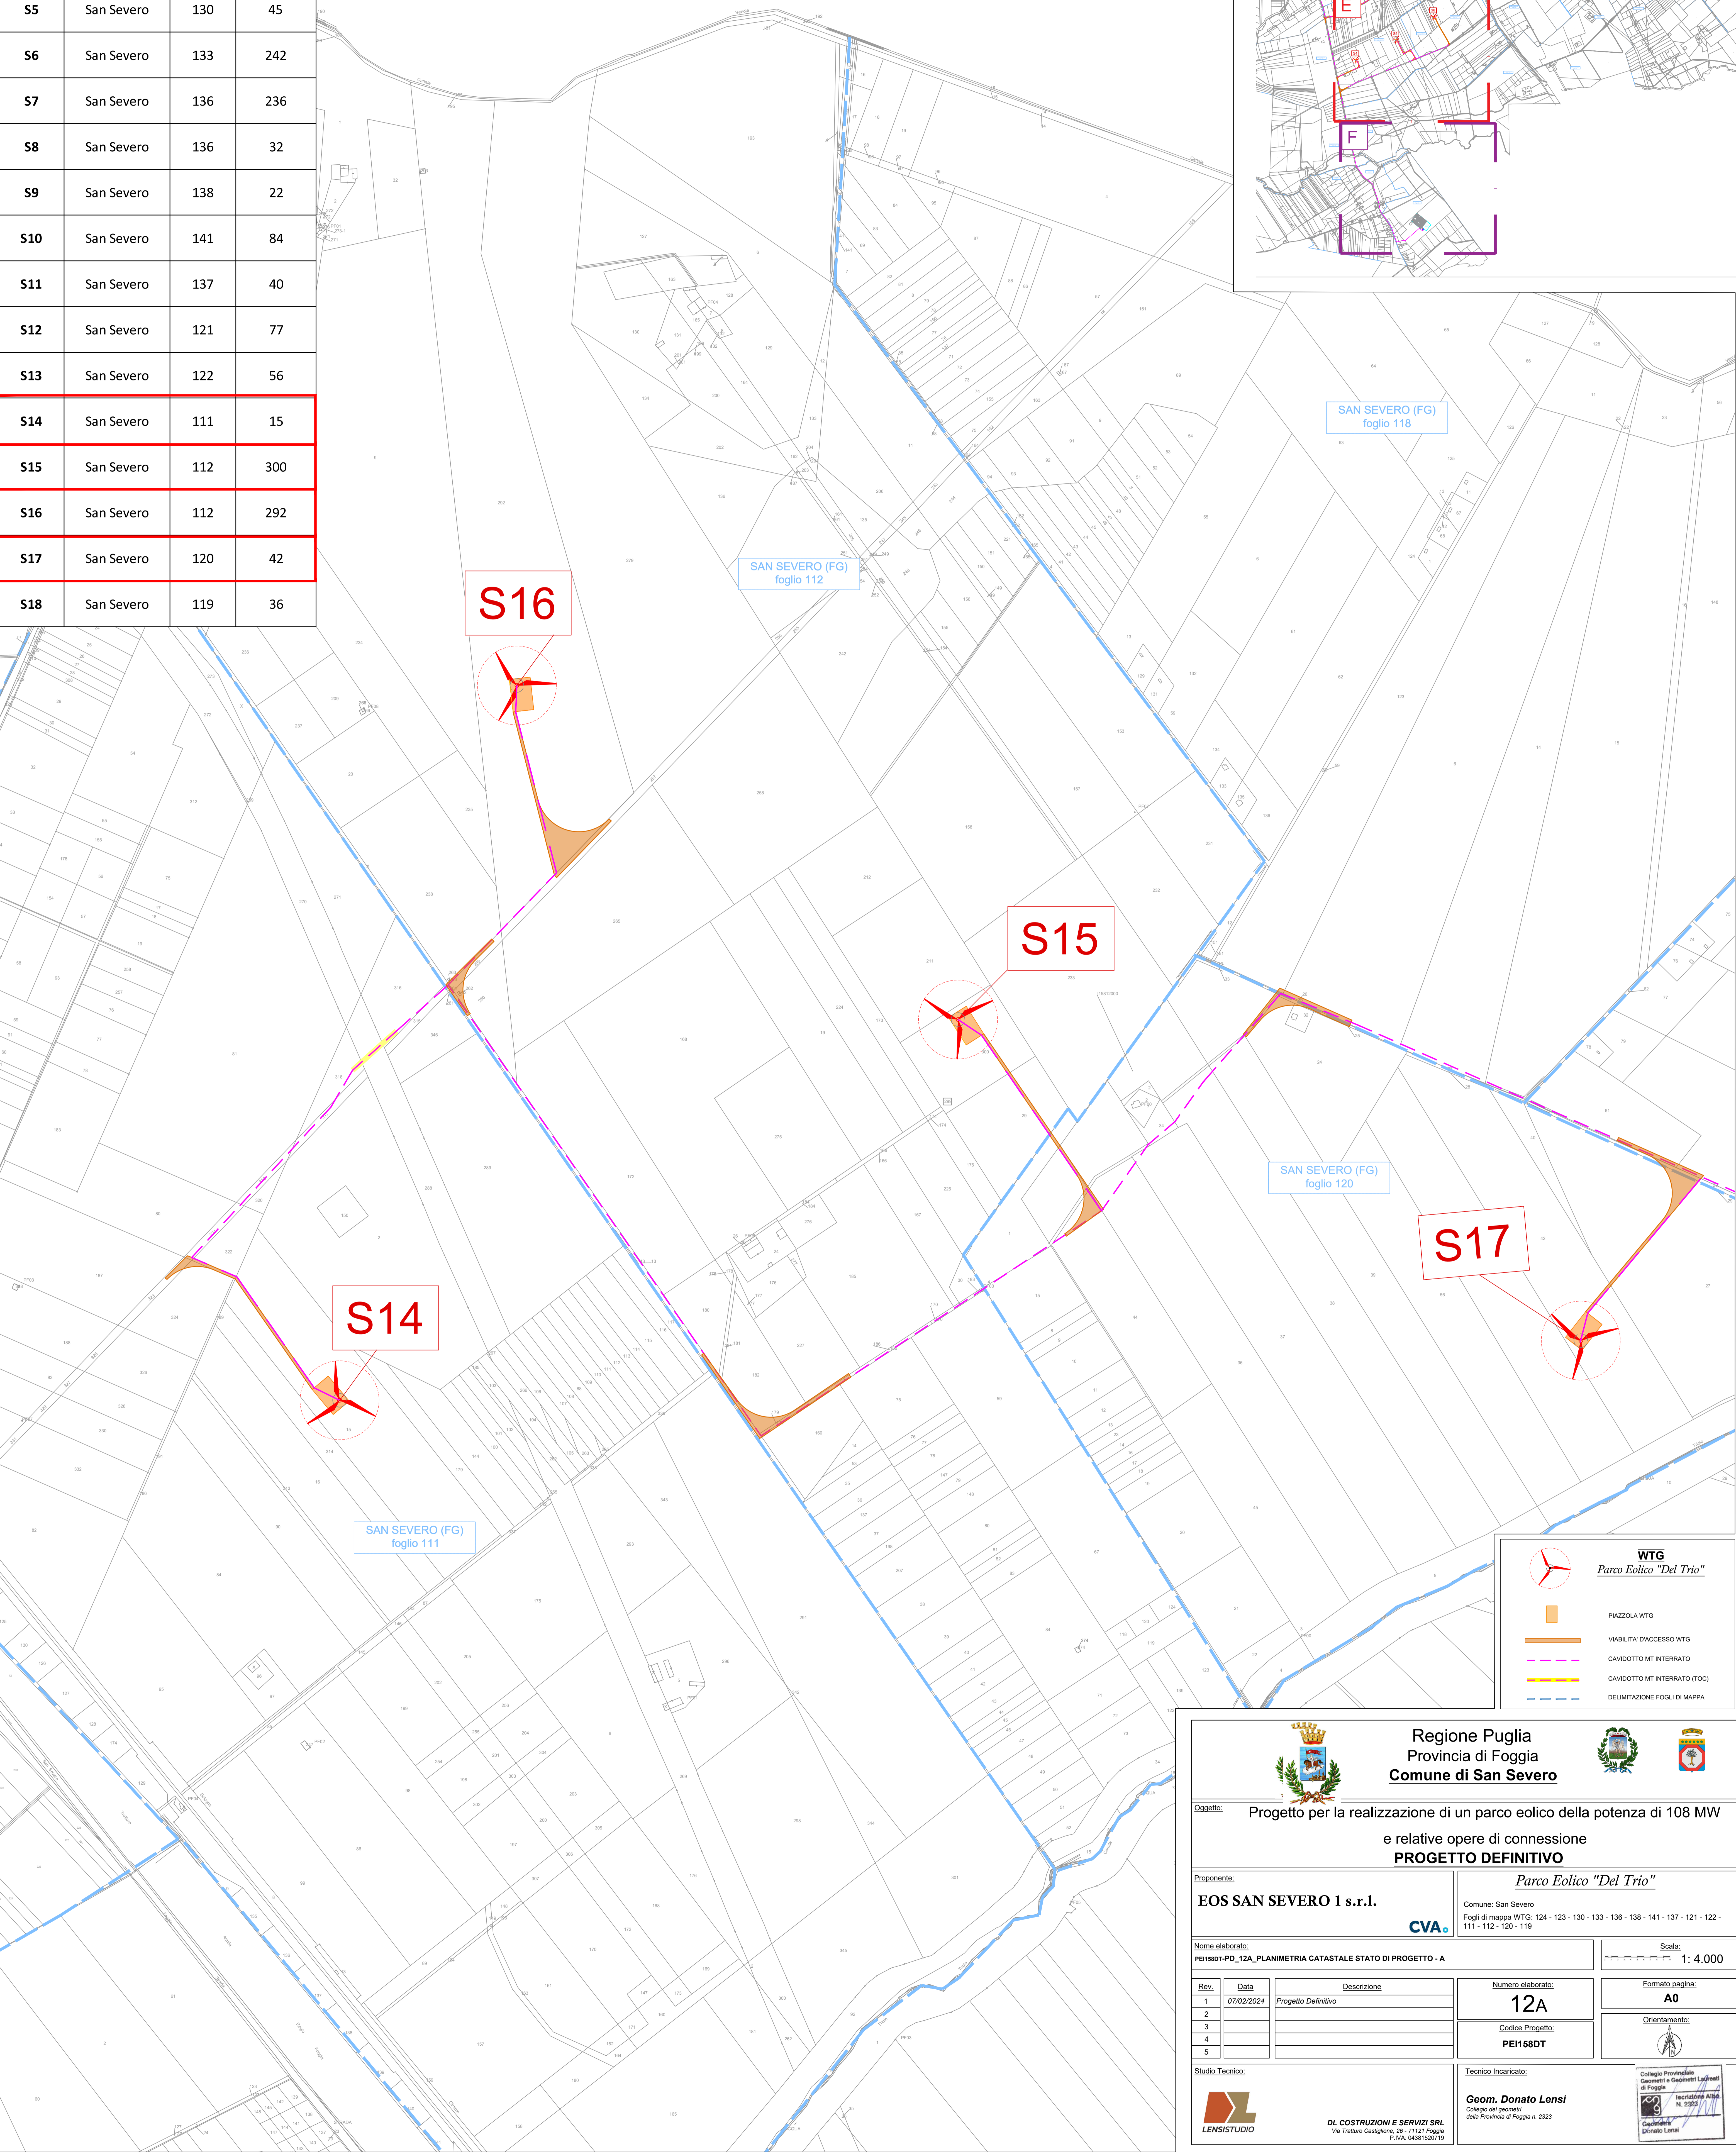

WTG
Parco Eolico "Del Trio"

- PIAZZOLA WTG
- VIABILITA' D'ACCESSO WTG
- CAVIDOTTO MT INTERRATO
- CAVIDOTTO MT INTERRATO (TOC)
- DELIMITAZIONE FOGLI DI MAPPA

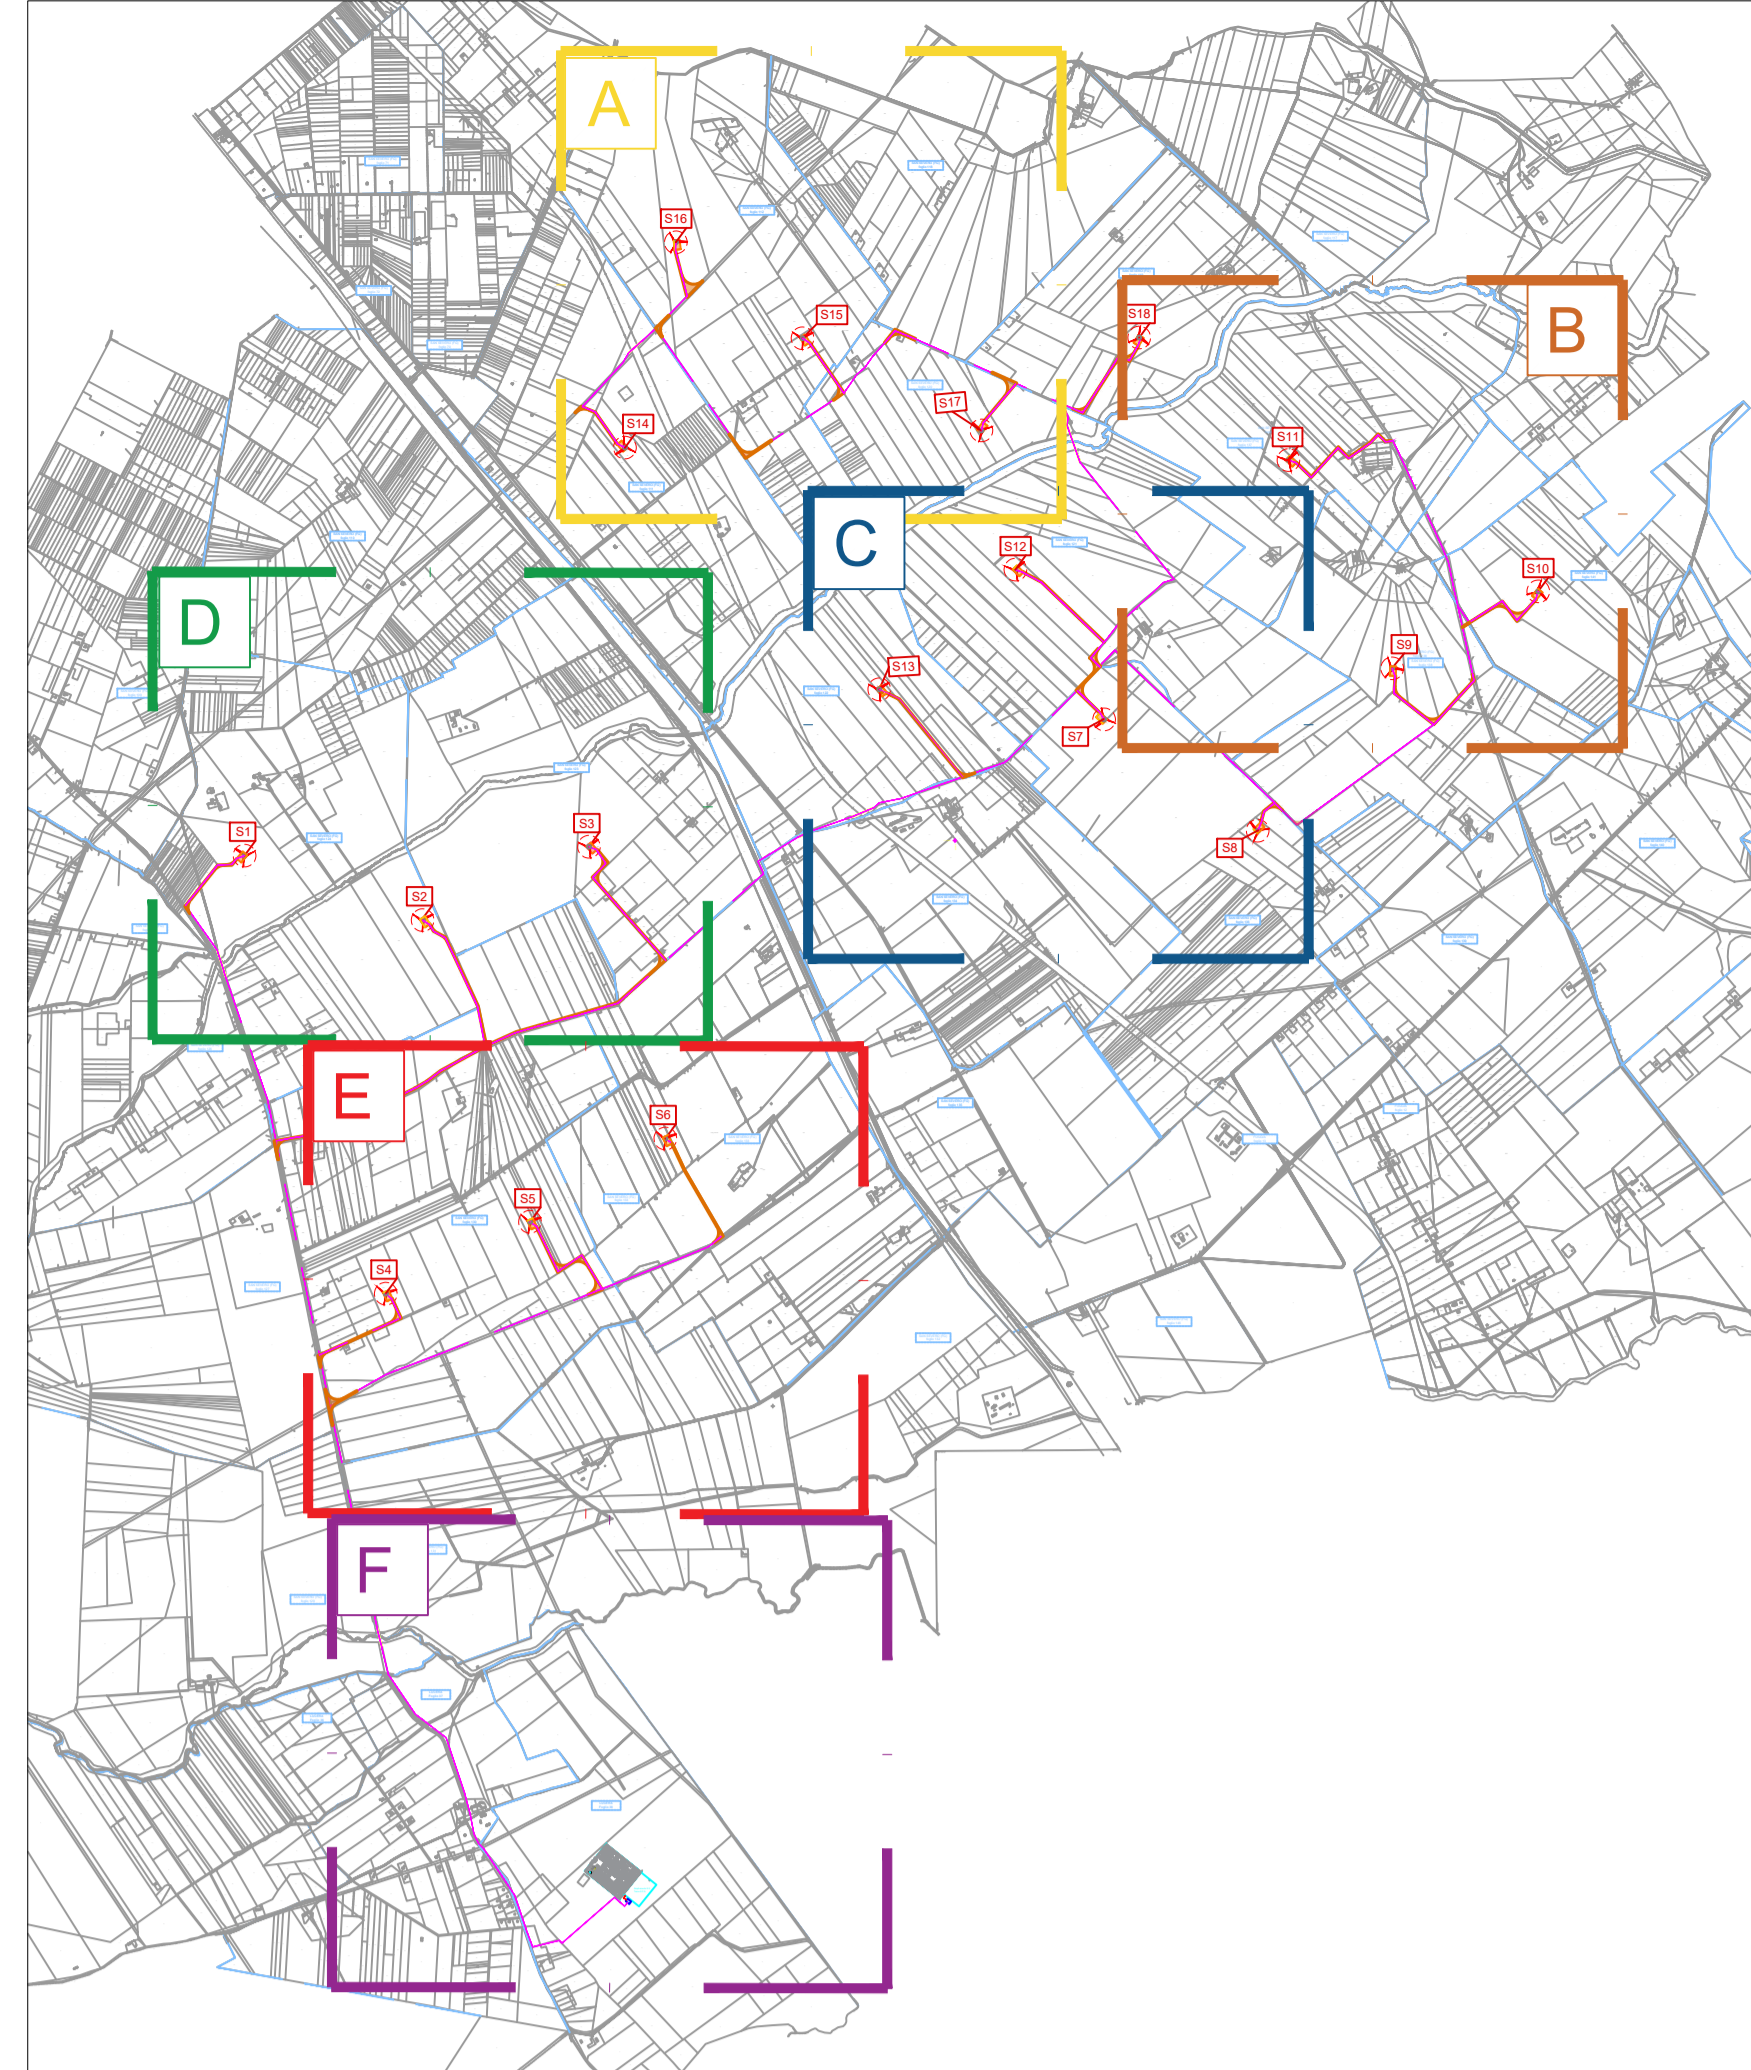

Regione Puglia
Provincia di Foggia
Comune di San Severo



OGGETTO: Progetto per la realizzazione di un parco eolico della potenza di 108 MW e relative opere di connessione
PROGETTO DEFINITIVO

Proprietario: **EOS SAN SEVERO 1 s.r.l.** **Parco Eolico "Del Trio"**

CVA

Comune: San Severo
Fogli di mappa WTG: 124 - 123 - 130 - 133 - 136 - 138 - 141 - 137 - 121 - 122 - 111 - 112 - 120 - 119

Nome elaborato: PEI168DT-PD_12A_PLANIMETRIA CATASTALE STATO DI PROGETTO - A **Scala:** 1: 4.000

Rev.	Data	Descrizione	Numero elaborato:	Formato pagina:
1	07/02/2024	Progetto Definitivo	12A	A0
2				
3				
4			Codice Progetto:	Orientamento:
5			PEI168DT	

Studio Tecnico:  **Geom. Donato Lensi**
Collegio Provinciale Geometri e Supplenti Lavoranti di Foggia, iscritto alla ANA N. 2323

DL COSTRUZIONI E SERVIZI SRL
Via Tratturo Castiglione, 26 - 71121 Foggia
P.IVA: 0438120719