



Regione Puglia  
Provincia di Foggia  
Comune di San Severo



Oggetto: Progetto per la realizzazione di un parco eolico della potenza di 108 MW

e relative opere di connessione  
**STUDIO IMPATTO AMBIENTALE**

Proponente: *Parco Eolico "Del Trio"*

EOS SAN SEVERO 1 s.r.l.



Comune: San Severo  
Fogli di mappa WTG: 124 - 123 - 130 - 133 - 136 - 138 - 141 - 137 - 121 - 122 - 111 - 112 - 120 - 119

Nome elaborato:  
PEI18DT-SIA\_09\_TAVOLA VINCOLI PAI OPERE DI CONNESSIONE

Scala:  
1: 15.000

Rev.	Data	Descrizione
1	07/02/2024	Studio d'Impatto Ambientale
2		
3		
4		
5		

Numero elaborato:  
**09**

Formato pagina:  
**A0**

Codice Progetto:  
PEI18DT

Orientamento:

Studio Tecnico:



DI COSTRUZIONI E SERVIZI SRL  
Via Tulluro Castiglione, 26 - 71121 Foggia  
P.IVA. 04381520719

Tecnico Incaricato:


**Ing. Angela Ottavia Cuonzo**  
Atto di Impugnazione  
della Provincia di Foggia n. 2653




**WTG**  
*Parco Eolico "Del Trio"*



PIAZZOLA WTG

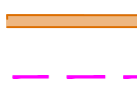

VIAIBILITÀ D'ACCESSO WTG

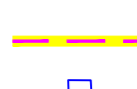

CAVODOTTO MT INTERRIATO



CAVODOTTO MT INTERRIATO (FOC)




STAZIONE UTENTE



CAVODOTTO AT INTERRIATO



STAZIONE TERMA -  
AMPLIAMENTO

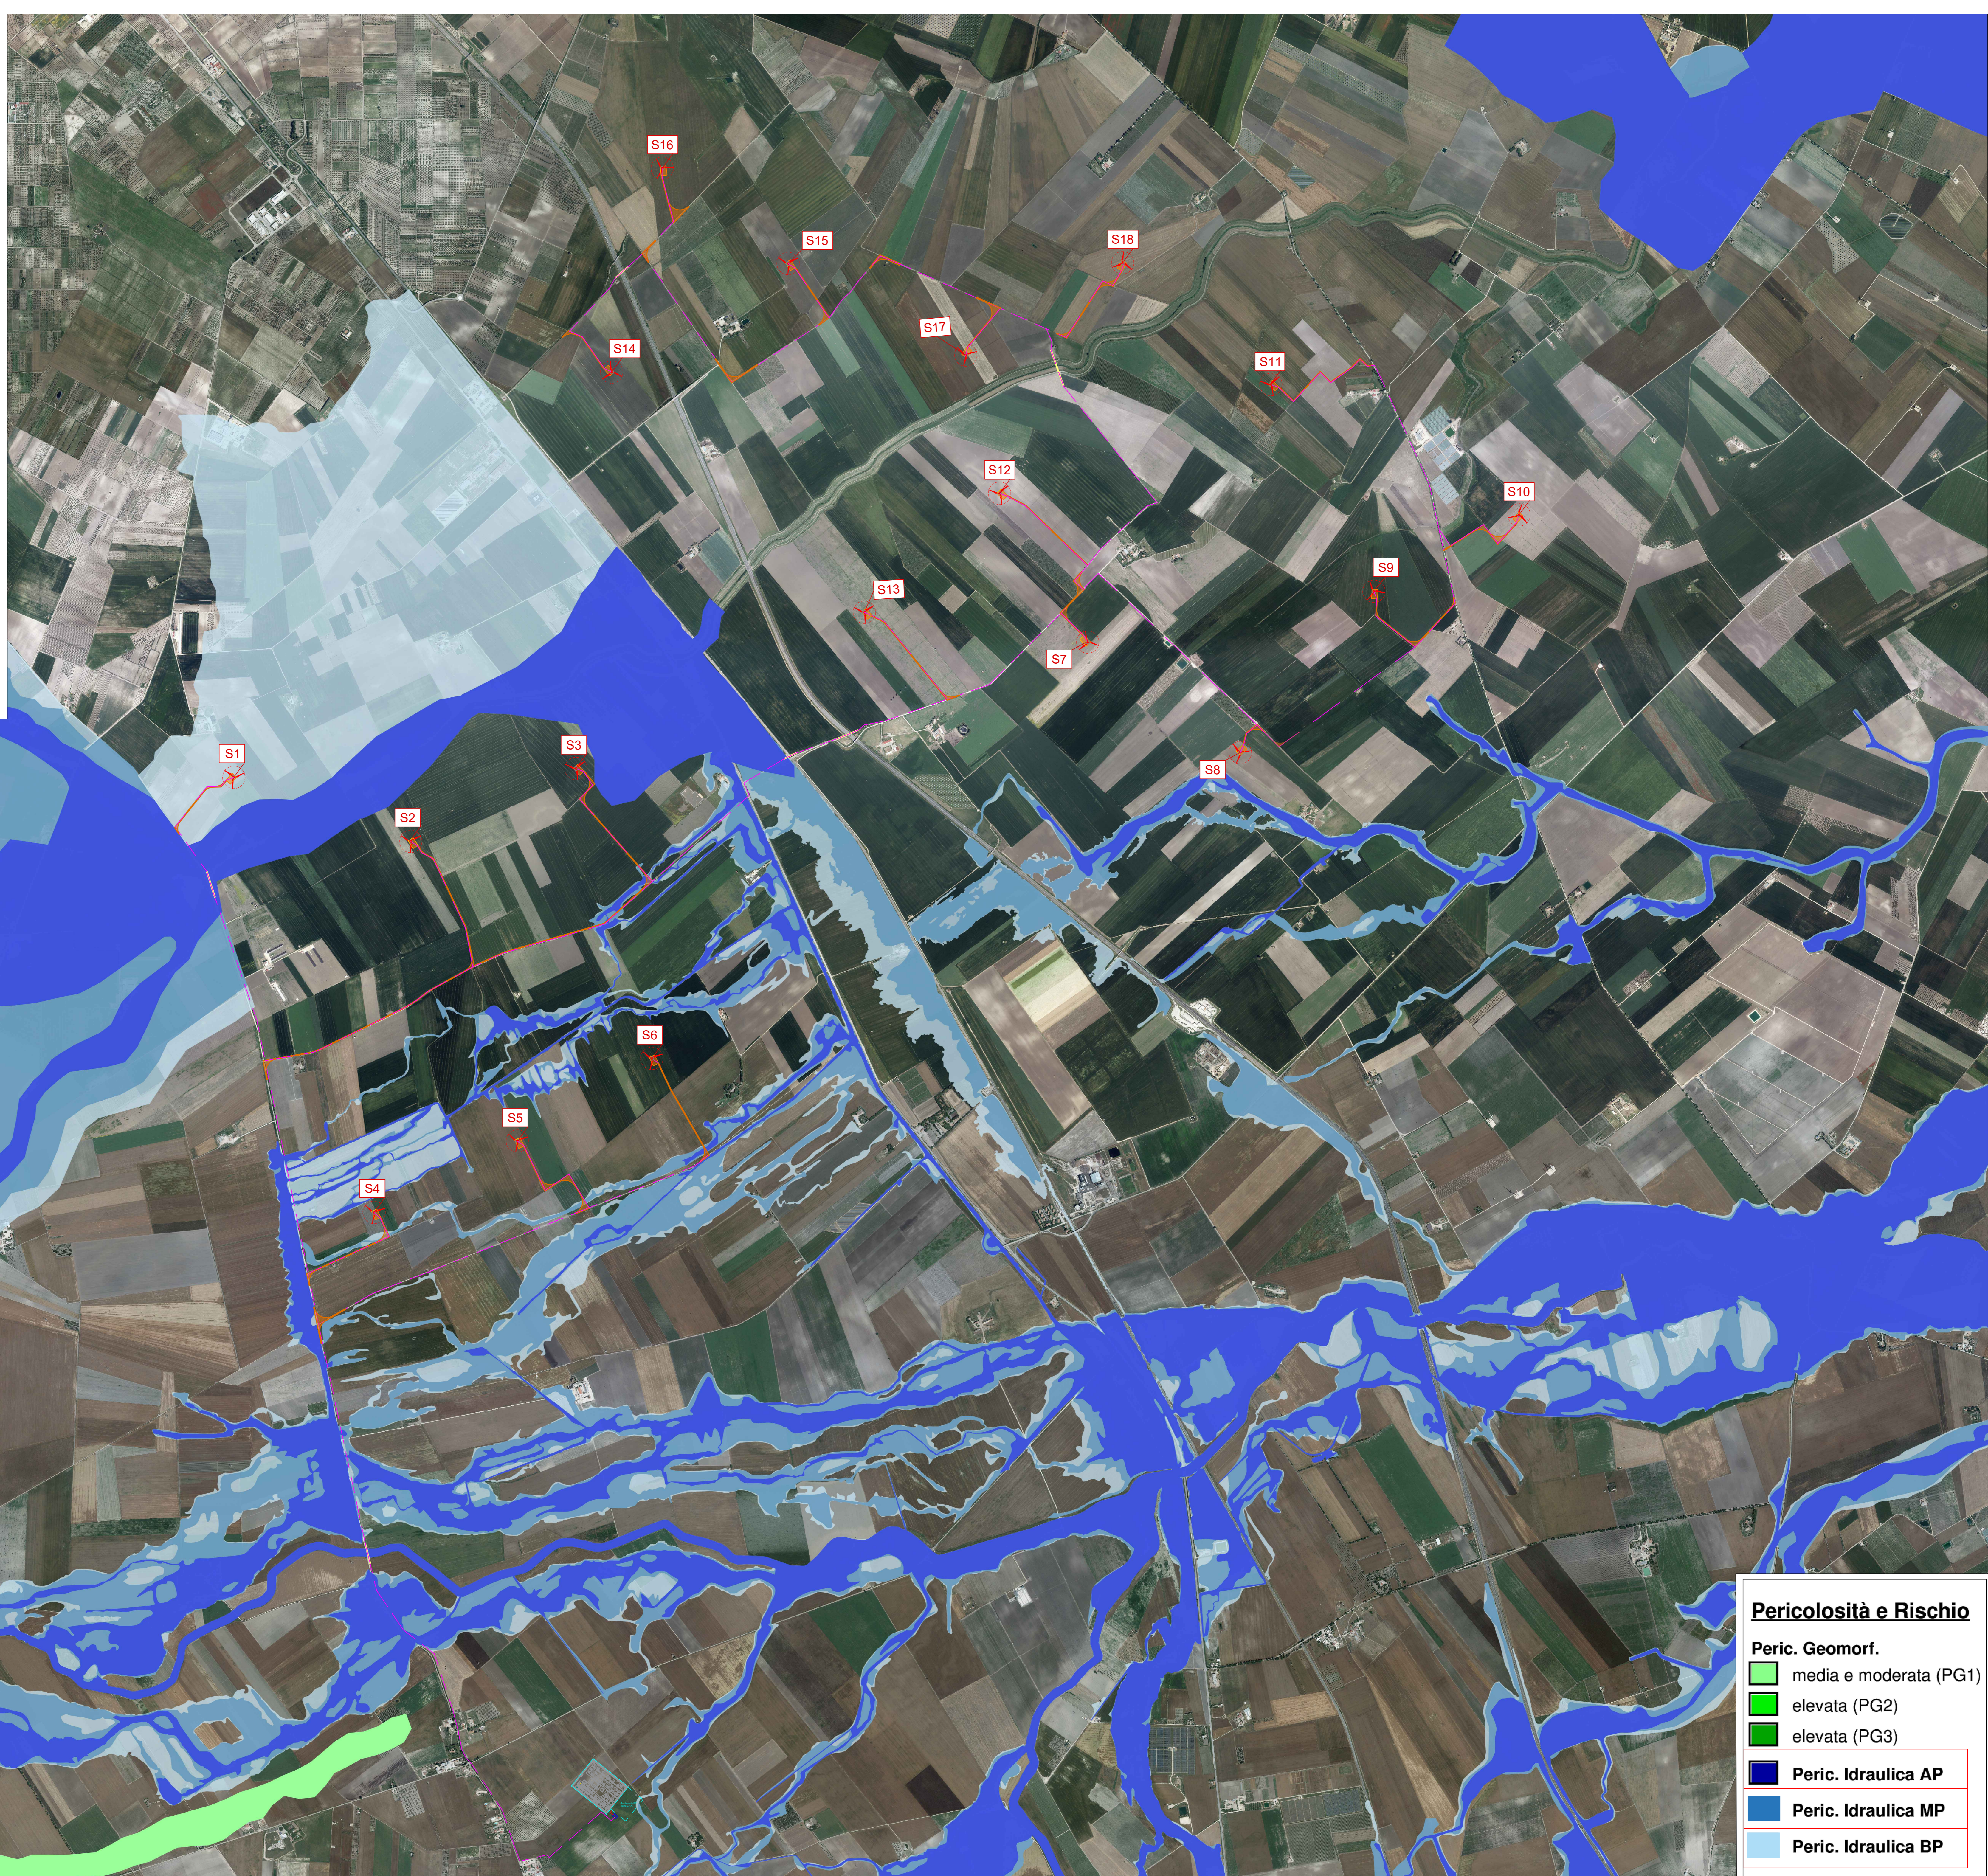

**Pericolosità e Rischio**

Peric. Geomorf.

- media e moderata (PG1)
- elevata (PG2)
- elevata (PG3)

Peric. Idraulica AP

Peric. Idraulica MP

Peric. Idraulica BP