Firmato digitalmente da
GIANPIERO TOMBOLILLO
CN = GIANPIERO TOMBOLILLO
C = IT

Documento firmato da:
Firmato digitalmente da: 0000000000000000 Data/ora: 2024.04.29 09:44:11 +02'00' Motivo: Approvato Data/ora: 2024-11-17 17:15 UTC

PIANTA DI POSA TIPICA DEL CAVIDOTTO 36kV IN SUBALVEO

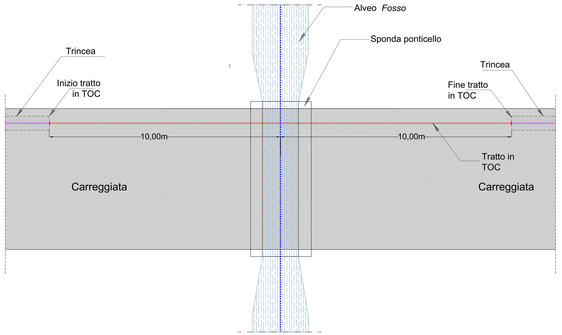

SEZIONE DI POSA TIPICA DEL CAVIDOTTO 36kV IN SUBALVEO

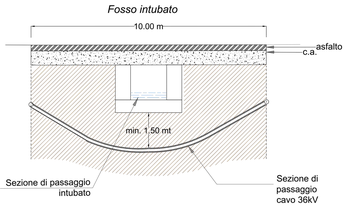

SEZIONE TIPICA DELLA VIABILITA' DI IMPIANTO

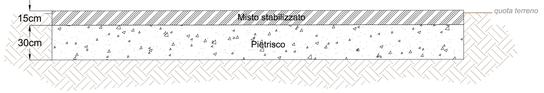

SEZIONE DI POSA TIPICA DEL CAVIDOTTO 36kV SOTTO VIABILITA' DI IMPIANTO

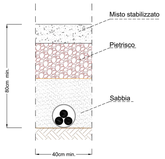

SEZIONE DI POSA TIPICA DEL CAVIDOTTO 36kV SOTTO BANCHINA STRADALE

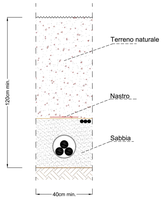

SEZIONE DI POSA TIPICA DEL CAVIDOTTO 36kV DI ATTRAVERSAMENTO STRADALE

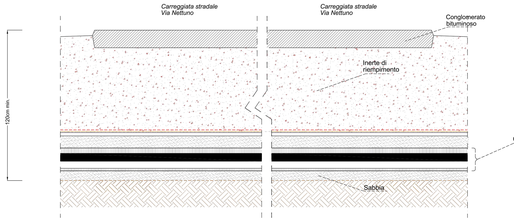

SEZIONE DI POSA TIPICA DEL CAVIDOTTO 36kV SOTTO MANTO STRADALE

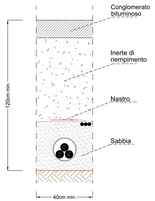

REGIONE LAZIO
COMUNE DI CISTERNA DI LATINA
PROVINCIA DI LATINA

Istanza di Valutazione di Impatto Ambientale
ai sensi degli Artt. 23, 24 e 25 del D.Lgs. 152/2006

PROGETTO DI UN IMPIANTO AGRIVOLTAICO DENOMINATO "PASCOLI VERDI",
DI POTENZA DI PICCO PARI A 60,594 MWp E POTENZA NETTA IMMESSA IN RETE PARI A 60 MW, INTEGRATO CON UN SISTEMA DI ACCUMULO DI POTENZA PARI A CIRCA 25,52 MW DA REALIZZARSI NEL COMUNE DI CISTERNA DI LATINA (LT)

Nome Elaborato

Particolari costruttivi viabilità e sezioni di posa cavidotti interrati

Società' committente
HERGO RENEWABLES S.p.A.

Progettista: Ing. Gianpiero Tombolillo

Soc. HERGO RENEWABLES SpA
Via Privata Maria Teresa, 8
20123 Milano
P.IVA 10416260965

Codice	Scala	
KA432_TR43.03	varie	

Revisione	Data	Descrizione	Eseguito	Verificato	Approvato
0	Aprile 2024		G. Sarathiadis	Dr Geologi M. Minniti	G. Tombolillo

SEZIONI: Quote in mm

Sezione A1

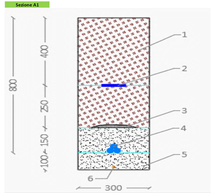

Sezione A2

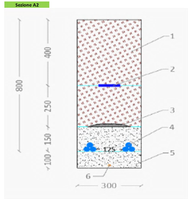

Sezione A3

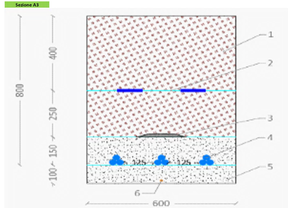

LEGENDA	
1	MATERIALE DI RIEMPIMENTO / TERRA DI SCAVO
2	NASTRO MONITORE
3	PROTEZIONE MECCANICA
4	CAVO SOLARE
5	SABBIA
6	CONDUTTORE DI TERRA

Sezione A4

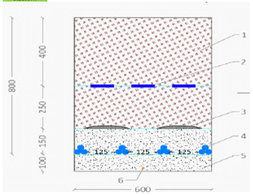

Sezione A10

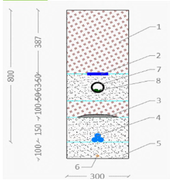

Sezione A21

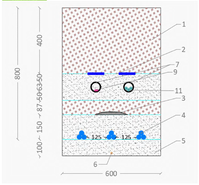

Sezione A31

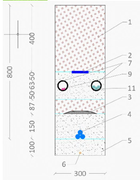

LEGENDA	
1	MATERIALE DI RIEMPIMENTO / TERRA DI SCAVO
2	NASTRO MONITORE
3	PROTEZIONE MECCANICA
4	CAVO ELETTRICO
5	SABBIA
6	CONDUTTORE DI TERRA
7	CORRUGATO Ø 63 mm
8	CONDUTTORE DI TERRA
9	FIBRA OTTICA
10	CORRUGATO Ø 90 mm
11	CAVO ELETTRICO

Sezione E1

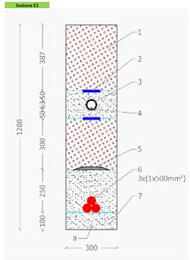

Sezione E2

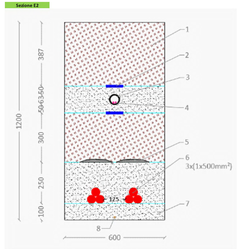

Sezione E3

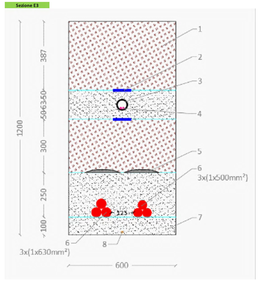
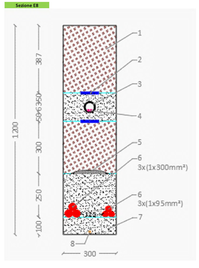
Sezione E8